


PLANIMETRIA STATO DI FATTO AREA DI INTERVENTO SCALA 1:2000

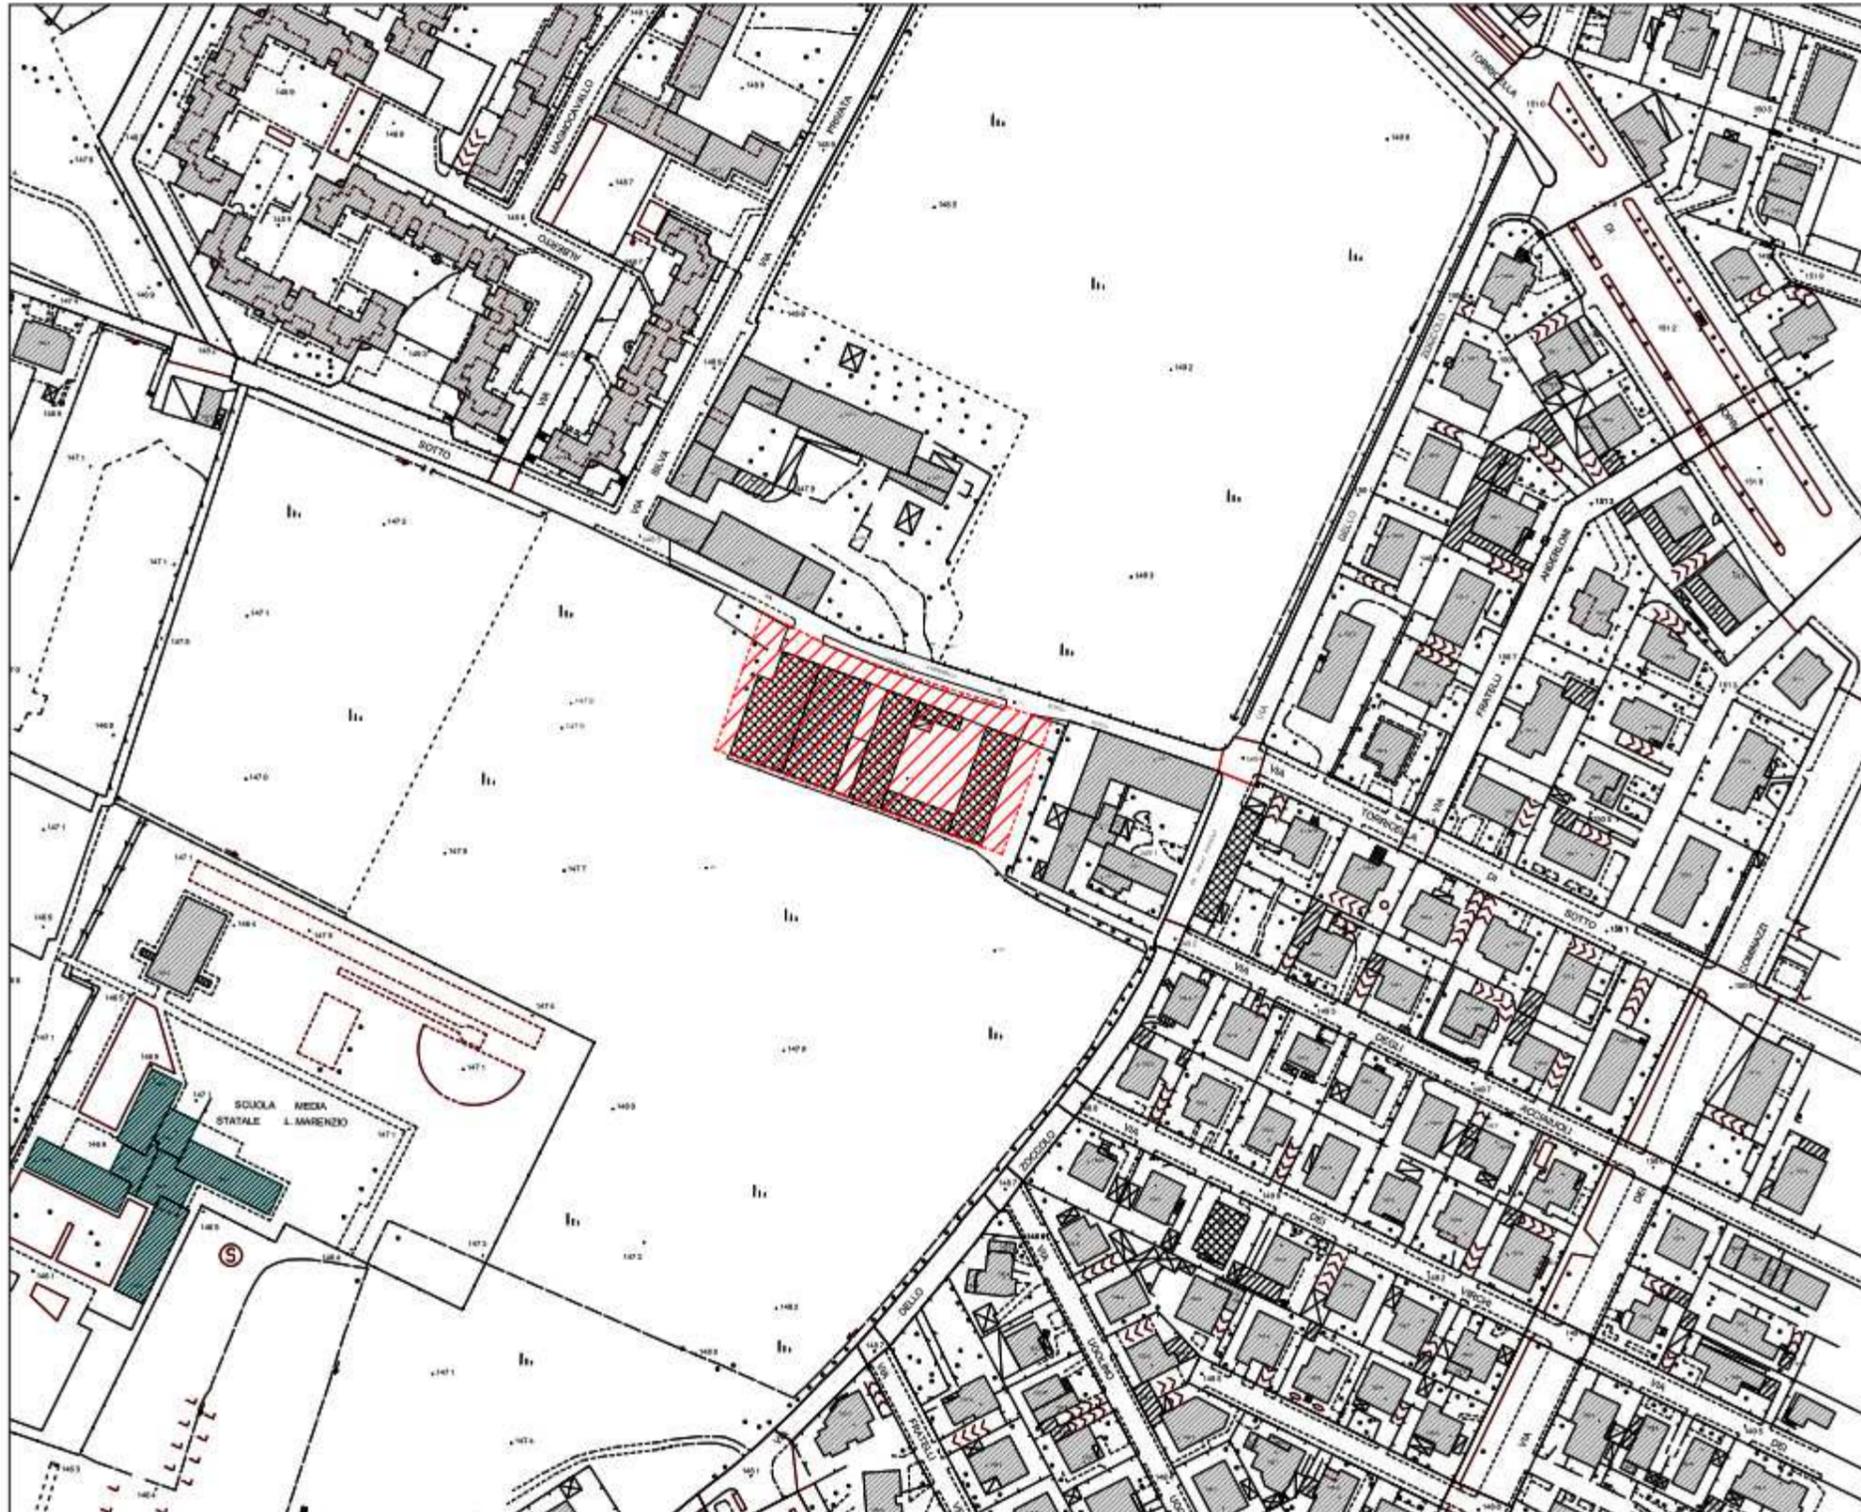

TOTALE SUPERFICIE LOTTO EDIFICABILE	3404,55
-------------------------------------	---------