


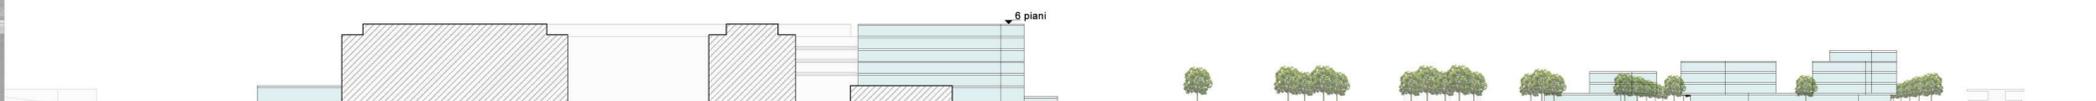

Sezione A-A



Sezione B-B



Sezione C-C



PROVINCIA di BRESCIA  
COMUNE di BRESCIA

AT\_A.4.1 METROPOLITANA POLIAMBULANZA

fase PIANO ATTUATIVO - in variante al P.G.T.

oggetto PROGETTO\_SEZIONI AMBIENTALI

20

11-2017  
Scala 1:1000

committenti



Brescia Infrastrutture s.r.l.  
Via Triumplina 14 - 25123 Brescia

progettista

Giuseppe Marrelli Architetto  
Viale Venezia 65 - 25123 Brescia  
t: +39 030 5057270  
info@abnorma.it - www.abnorma.it



Sezione D-D



Sezione E-E