



PROVINCIA di BRESCIA
COMUNE di BRESCIA

AT_A.4.1 METROPOLITANA POLIAMBULANZA

fase PIANO ATTUATIVO - in variante al P.G.T.

oggetto STUDIO DI FATTIBILITA' ARREDI E ILLUMINAZIONE

24

11-2017
Scala 1:500


committenti FONDAZIONE POLIAMBULANZA Istituto Ospedaliero

Brescia Infrastrutture s.r.l.
Via Triumplina 14 - 25123 Brescia


progettista Giuseppe Marrelli Architetto
Viale Venezia 65 - 25123 Brescia
t: +39 030 5057270
info@abnorma.it - www.abnorma.it

LEGENDA



- perimetro ambito di trasformazione (PGT: AT-a.4.1)
- pavimentazione in pietra
- pavimentazione in autobloccanti rossi
- pavimentazione in ciottolame
- cordolo in pietra
- seduta lineare in pietra di Botticino
- erba
- arbusti ornamentali
- piante tappezzanti
- alberi
- panchine in legno

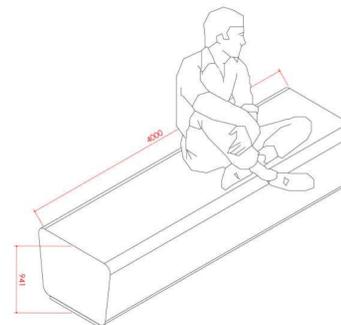


AR1 seduta monolitica in cemento prefabbricato - lineare
tipo Bellitalia mod. Onda

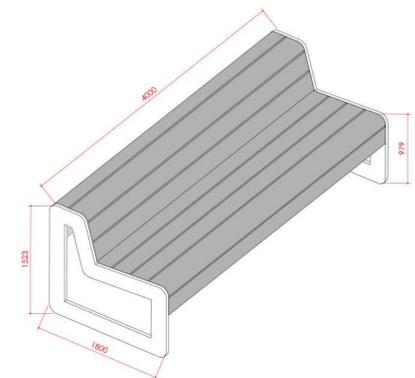


AR2 seduta bifacciale in ferro e legno
tipo Runge mod. Vertica

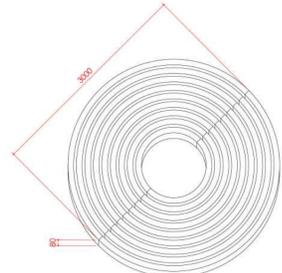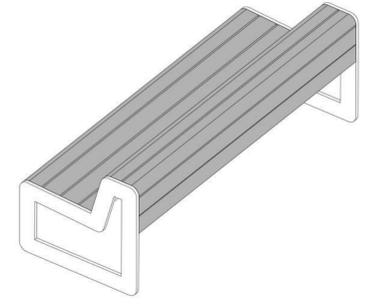

AR3 Griglia di protezione per alberi in ultratense concrete color antracite, con trattamento protettivo satinato.
tipo Bellitalia mod. Circle

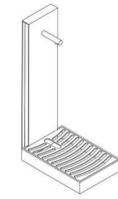

AR4 Fontana costituita da telaio in lamiera d'acciaio pressopiegata e tamponamento verticale in lamiera pressopiegata.
tipo City design mod. H2O

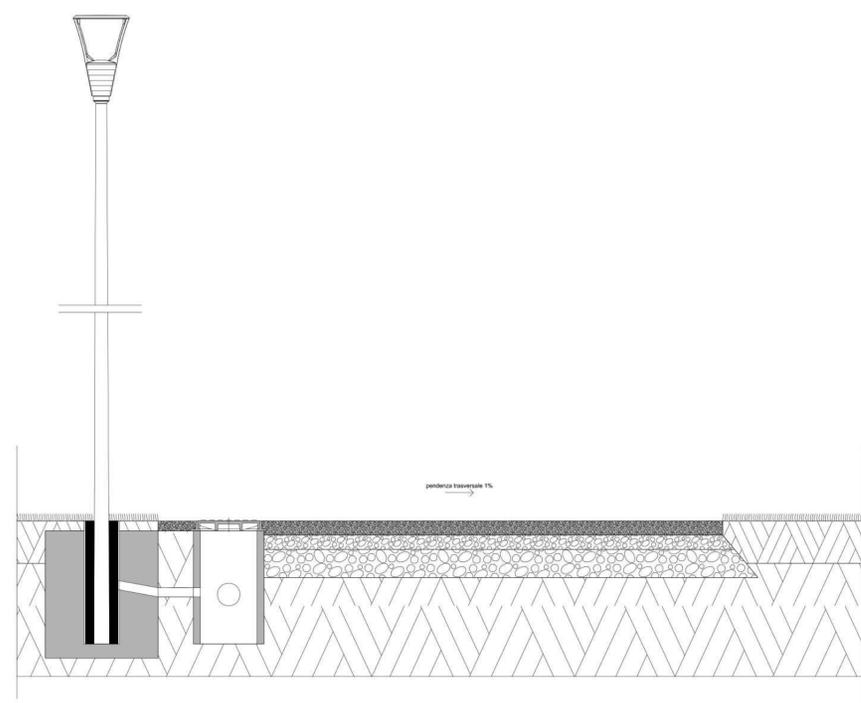

AR5 Lampioni pedonali con palo e calotta grigio antracite ed ottica a LED
tipo Disano mod. Garda