


PARTICOLARE 1:20
Plinto di fondazione per palo illuminazione

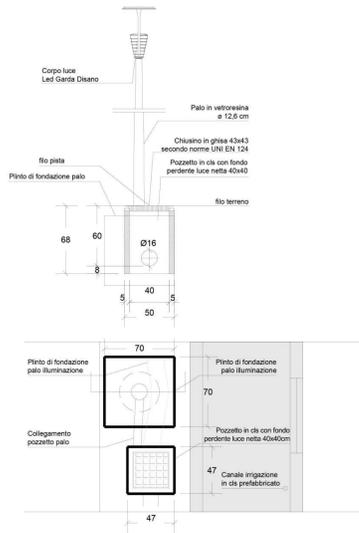

Part.01 1:20

PROVINCIA di BRESCIA
COMUNE di BRESCIA

AT_A.4.1 METROPOLITANA POLIAMBULANZA


fase PIANO ATTUATIVO - in variante al P.G.T.

oggetto PROGETTO PRELIMINARE PISTA CICLABILE_SEZIONI

33 11-2017
Scale varie

commitenti **TP FONDAZIONE POLIAMBULANZA**
Istituto Ospedaliero
Brescia Infrastrutture s.r.l.
Via Triumplina 14 - 25123 Brescia


progettista **ABA** Giuseppe Marrelli Architetto
Viale Venezia 65 - 25123 Brescia
t: +39 030 5057270
info@abnorma.it - www.abnorma.it

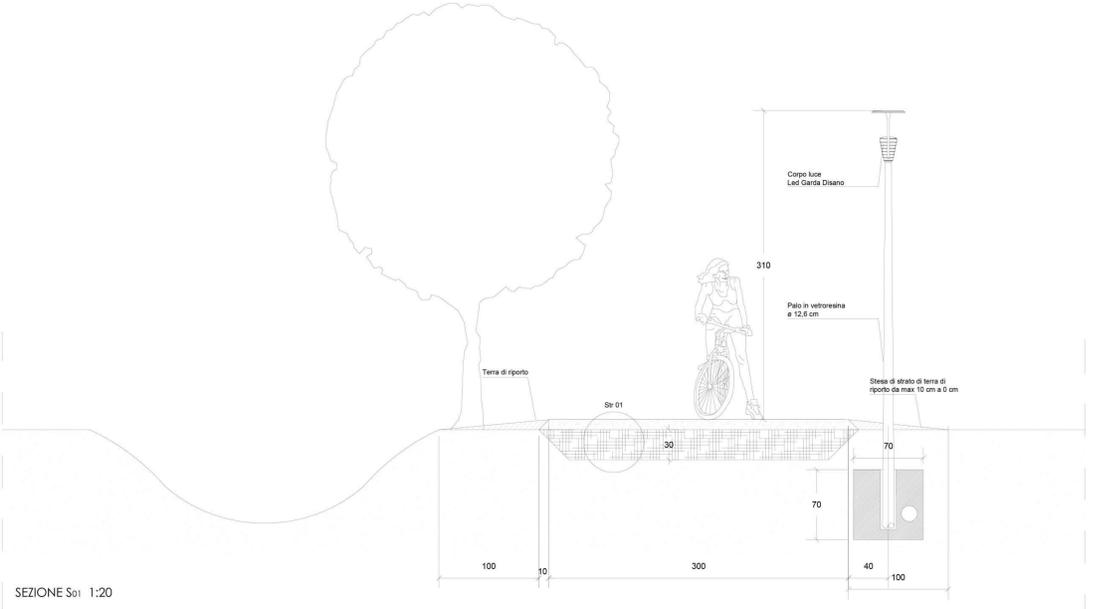

SEZIONE S01 1:20



SEZIONE S02 1:20

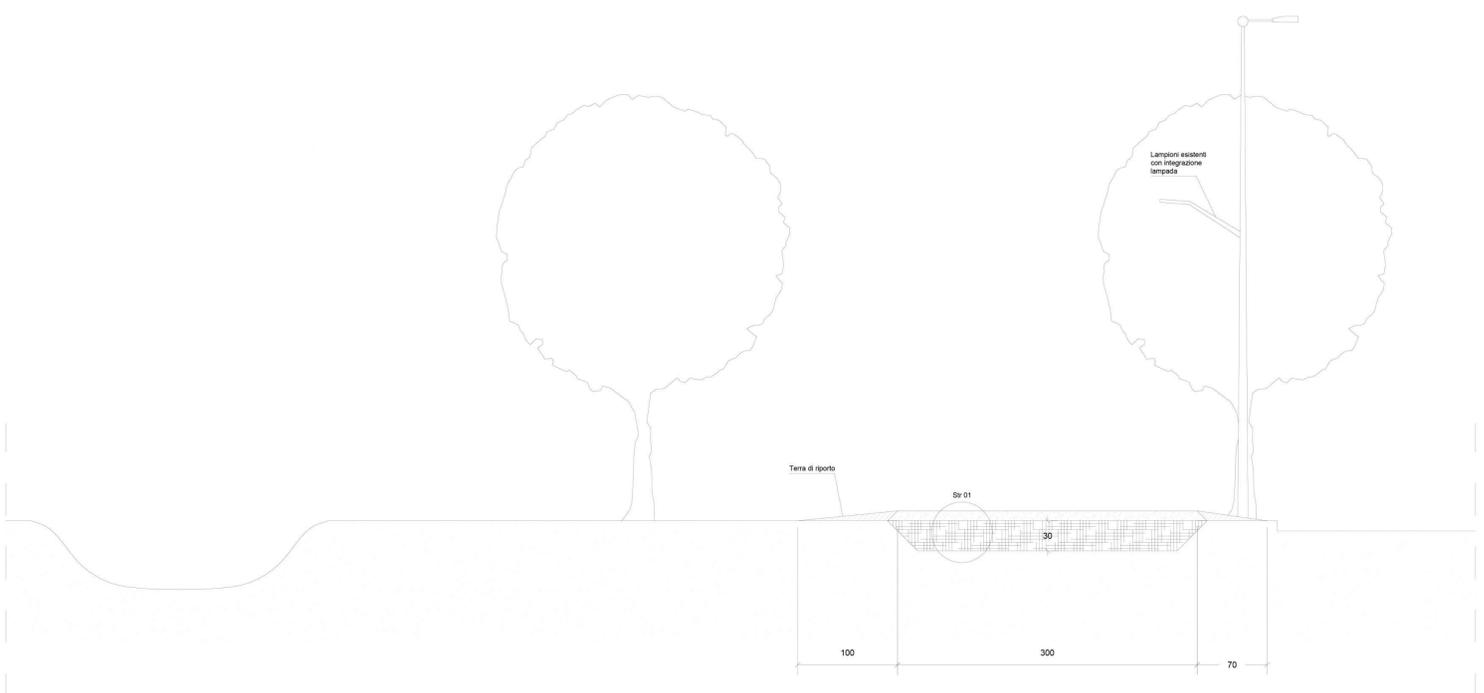

SEZIONE S03 1:20