

A - FOTORENDERING DI PROGETTO
vista nord-est da via Vallecamonica



B - FOTORENDERING DI PROGETTO
vista nord-ovest da via Vallecamonica



C - FOTORENDERING DI PROGETTO
vista d'insieme da via Vallecamonica



1 - DOCUMENTAZIONE FOTOGRAFICA DELLO STATO DI FATTO
visuale nord-est da via Vallecamonica




1 - FOTOINSERIMENTO DI PROGETTO
visuale nord-est da via Vallecamonica



2 - DOCUMENTAZIONE FOTOGRAFICA DELLO STATO DI FATTO
visuale nord da via Vallecamonica



2 - FOTOINSERIMENTO DI PROGETTO
visuale nord-est da via Vallecamonica

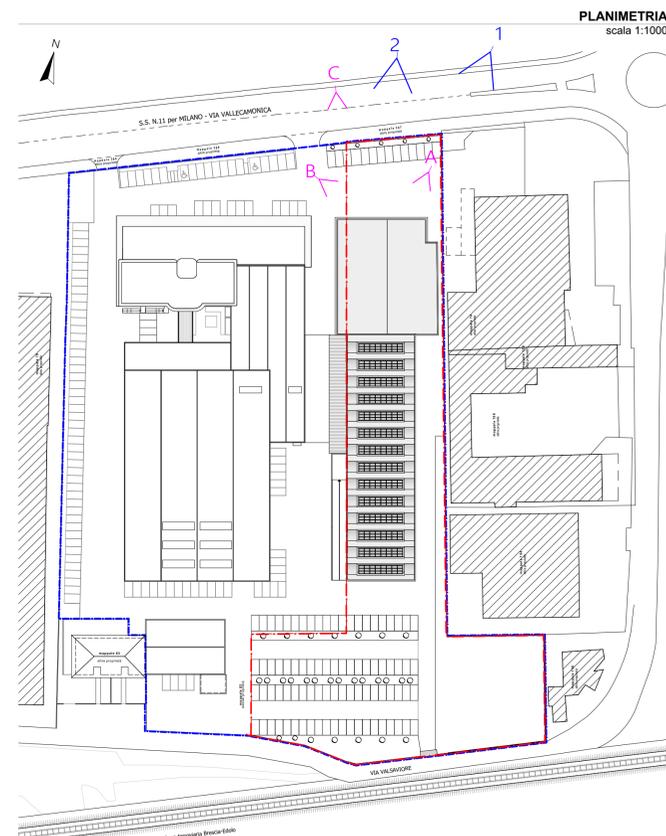

Comune di **BRESCIA** Provincia di **BS**
PIANO ATTUATIVO A DESTINAZIONE COMMERCIALE/ARTIGIANALE PER NUOVA FORMAZIONE DI CONCESSIONARIA AUTOMOBILI
 in via Vallecamonica n.19
 (art.30 NTA del PGT vigente)

Committente:
GRUPPO BOSSONI SPA
 Via G. Agnelli, 3 - 25034 Orzinuovi (BS)
 P.IVA 00647400985 - C.F. 01678370170

Stato di progetto
INSERIMENTI AMBIENTALI

tavola
4.6

scala
 1:1000
 data
 GENNAIO 2020

STUDIO ARCHITETTO GIUSEPPE ROSSI
 via San Pio di Pietrelcina 33 - 25034 Orzinuovi (BS)
 P.Iva 01813370986
 tel/fax 030 941533
 e-mail: archgiusepperossi.studio@gmail.com