


SEZIONE S1
scala 1:200

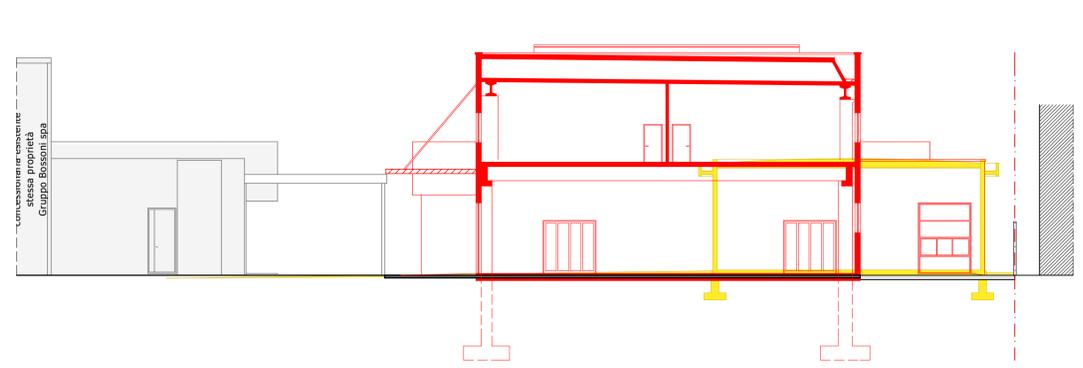

SEZIONE S2
scala 1:200




DEMOLIZIONI
COSTRUZIONI

SEZIONE S3
scala 1:200



PROSPETTO NORD
scala 1:200

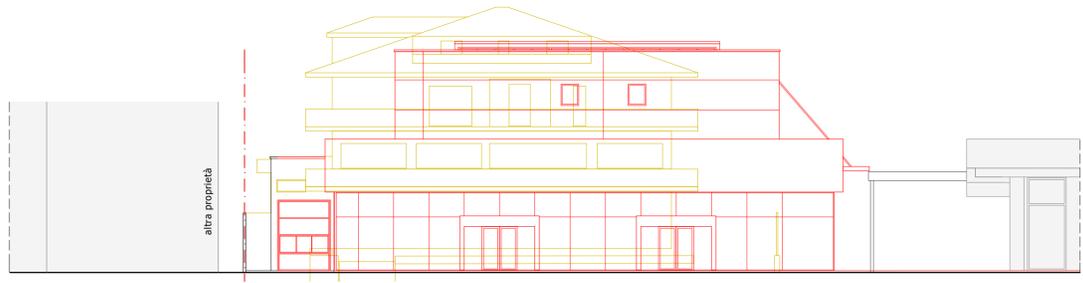


PROSPETTO SUD
scala 1:200



PROSPETTO OVEST
scala 1:200



PROSPETTO EST
scala 1:200

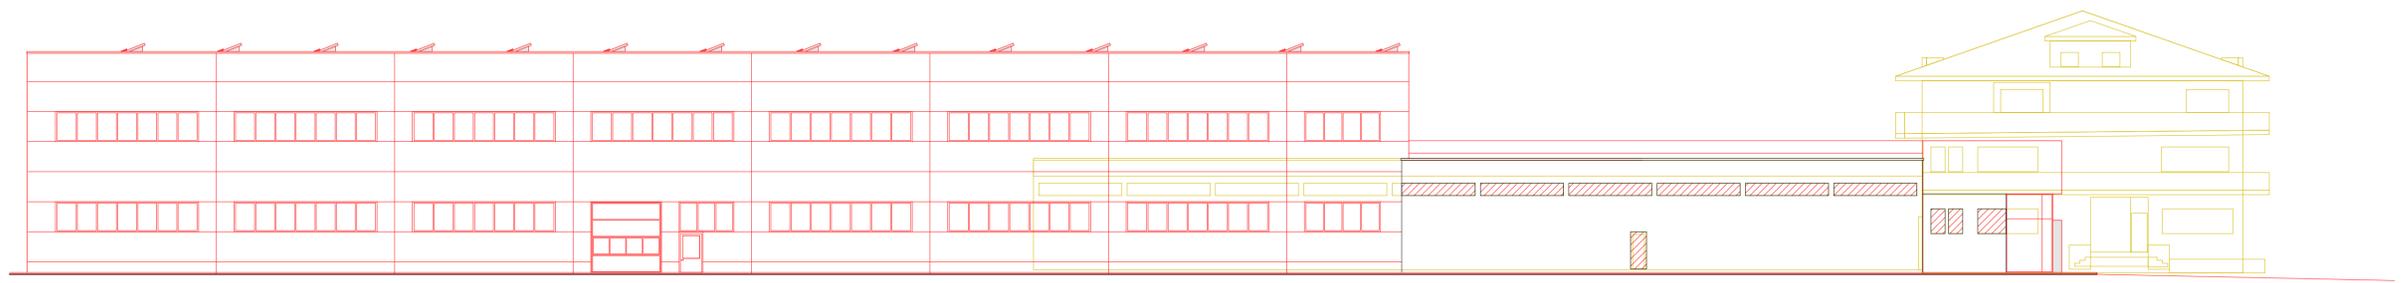

Comune di BRESCIA Provincia di BS

PIANO ATTUATIVO A DESTINAZIONE
COMMERCIALE/ARTIGIANALE PER
NUOVA FORMAZIONE DI
CONCESSIONARIA AUTOMOBILI
in via Vallecamonica n.19
(art.30 NTA del PGT vigente)

Committente:
GRUPPO BOSSONI SPA
Via G. Agnelli, 3 - 25034 Orzinuovi (BS)
P.IVA 00647400985 - C.F. 01678370170

Stato comparato
ALZATI

5.2

scala
1:200, 1:1000
data
GENNAIO 2020

STUDIO ARCHITETTO GIUSEPPE ROSSI
via San Pio di Pietrelcina 33 - 25034 Orzinuovi (BS)
P.Iva 01813370986
tel/fax 030 941533
e-mail: archgiusepperossi.studio@gmail.com