





ESTRATTO AEROFOTO
scala 1:500

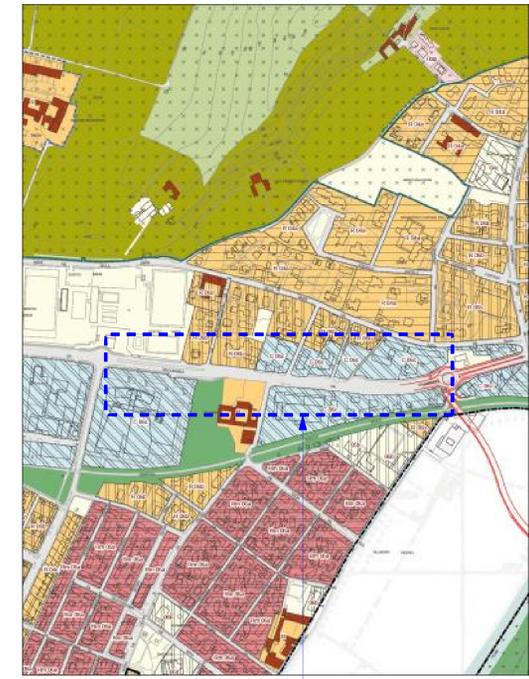

NUOVO TRATTO DI PISTA CICLO-PEDONALE

PIANO ATTUATIVO A DESTINAZIONE COMMERCIALE/ARTIGIANALE PER NUOVA FORMAZIONE DI CONCESSIONARIA AUTOMOBILI in via Vallecamonica n.19 (art.30 NTA del PGT vigente)

PLANIMETRIA GENERALE DELLO STATO DI FATTO
scala 1:500

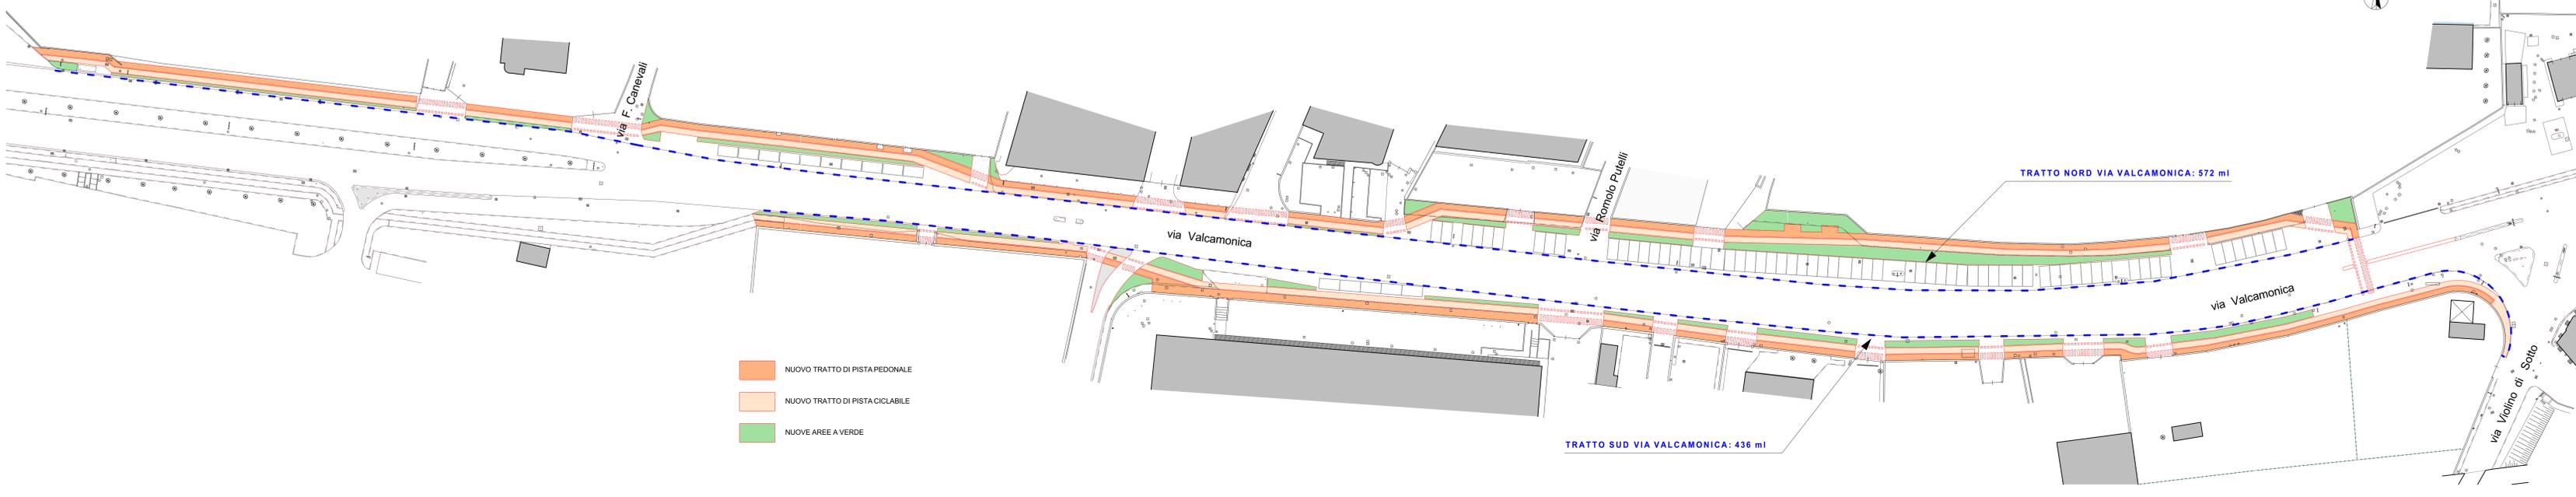

- NUOVO TRATTO DI PISTA PEDONALE
- NUOVO TRATTO DI PISTA CICLABILE
- NUOVE AREE A VERDE

Comittente:
GRUPPO BOSSONI SPA
Via G. Agnelli, 3 - 25034 Orzinuovi (BS)
P.IVA 00647400985 - C.F. 01678370170

Studio di fattibilità: pista ciclo-pedonale in via Vallecamonica
ESTRATTO PGT
ESTRATTO MAPPA
PLANIMETRIA GENERALE

6.1

scala
1:500, 1:5000
data
SETTEMBRE 2020

STUDIO ARCHITETTO GIUSEPPE ROSSI
via San Pio di Pietelcina 33 - 25034 Orzinuovi (BS)
P.Iva 01813370986
tel/fax 030 341533
email: archgiuseppestudio@gmail.com