



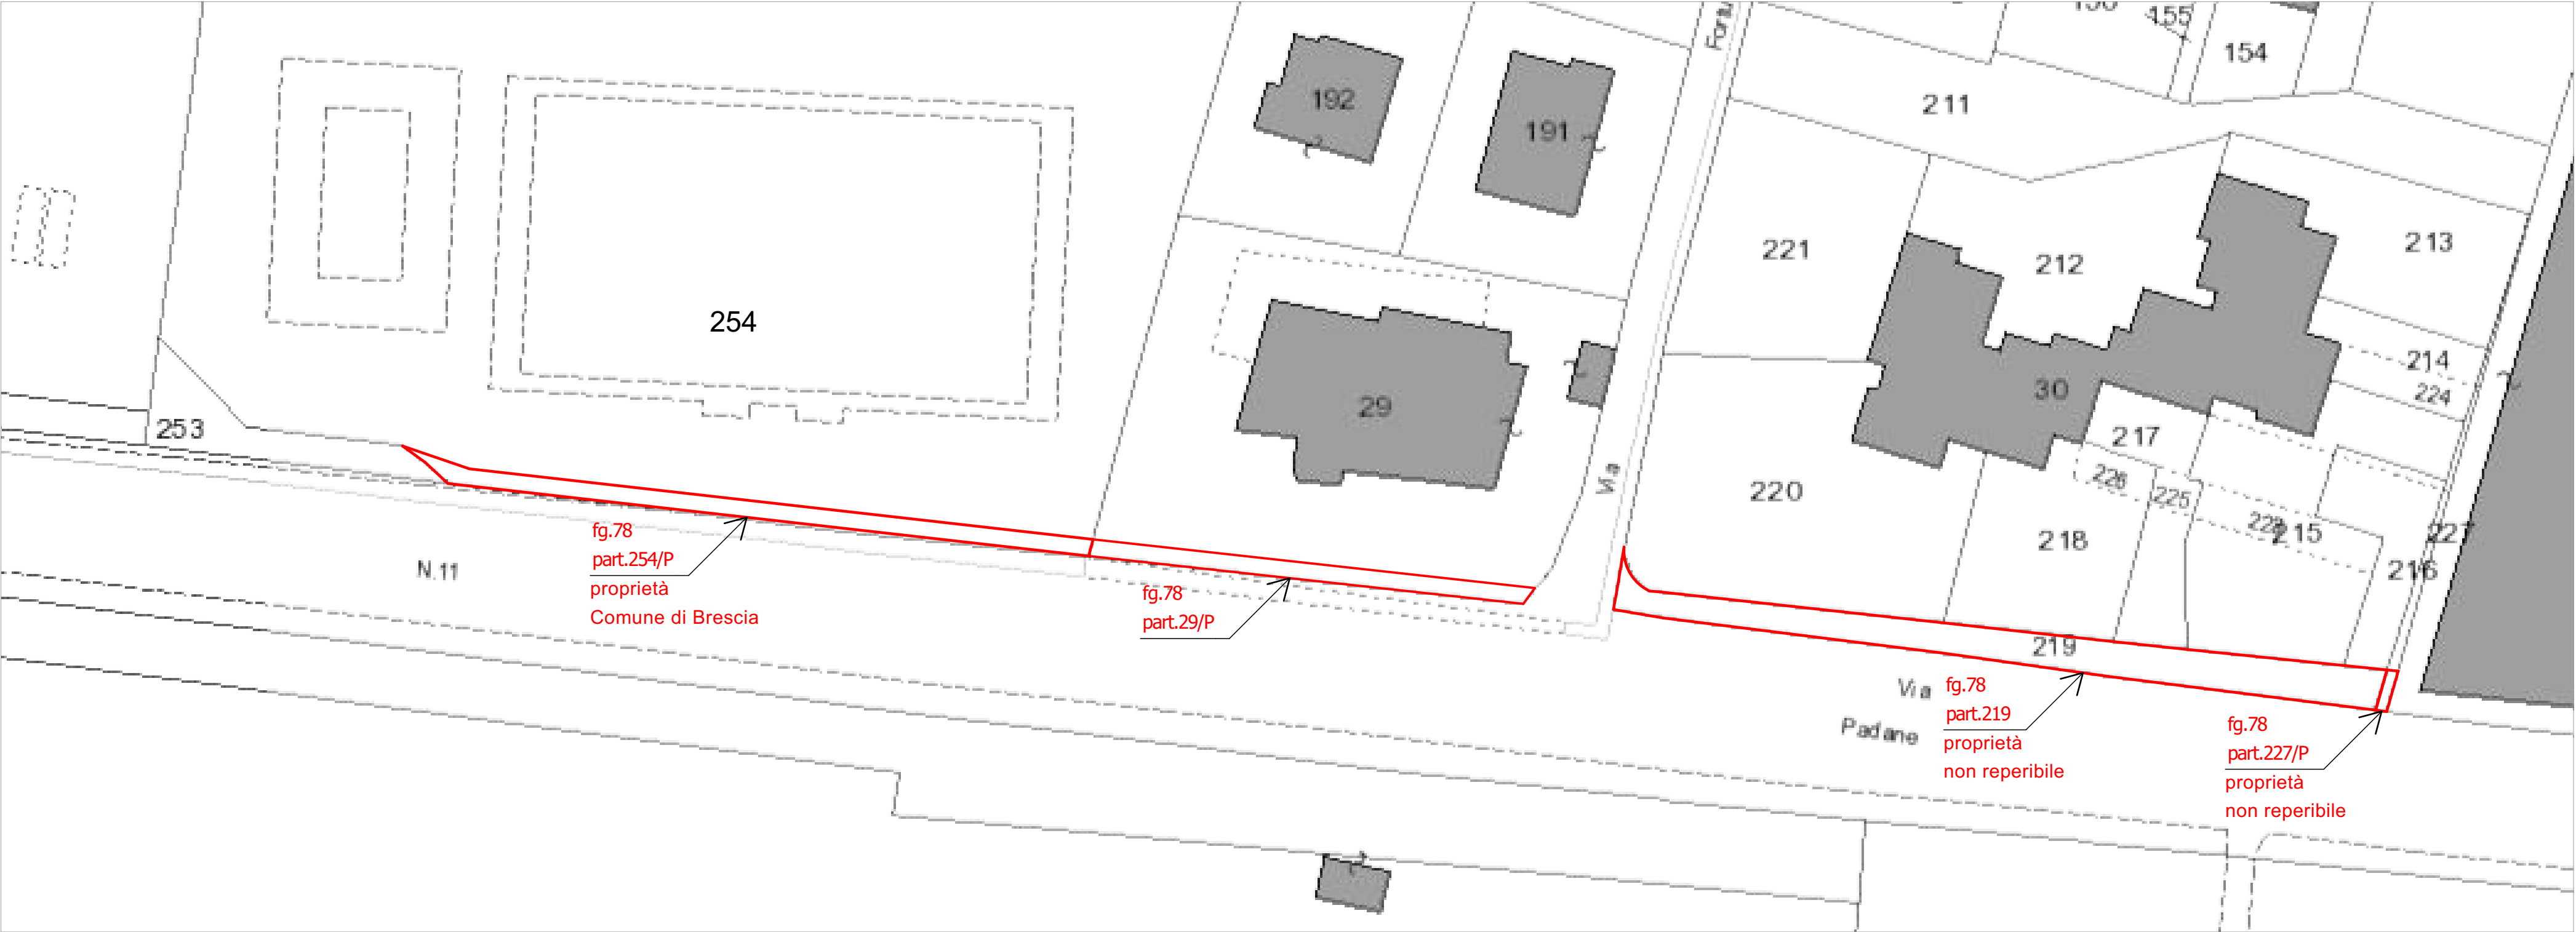


PARTICELLARE DI ESPROPRIO								
SEZ. URBANA	FOGLIO	MAPPALE	SUB.	SUPERFICIE	SUPERFICIE DA CEDERE	SUPERFICIE RESIDUA	INTESTAZIONE CATASTALE codice fiscale	TITOLO
NCT	78	29		00.17.70	00.00.88	00.16.82	Zenucchini Francesca ZNCFNC37C71B157N ICCREA BANCAIMPRESA S.P.A. 02820100580 ICCREA BANCAIMPRESA S.P.A. 02820100580	proprietaria
così individuato al catasto urbano								proprietaria
FIU	8	1833	5					
	8	1833	16					
	(sub.16: bnc ai subb.14,17,18)							
	8	1833	18					
NCT	78	219		00.04.40	00.04.40	00.00.00	intestazione catastale non reperibile	
NCT	78	227		00.00.50	00.00.06	00.00.44	intestazione catastale non reperibile	
NCT	78	44		00.18.97	00.00.12	00.18.85	VCB SECURITAS SOCIETA' COOPERATIVA PER AZIONI 00868700170	proprietaria
così individuato al catasto urbano								
FIU	8	3572						
NCT	78	40	4	00.26.64	00.02.78	00.23.86	SOC.DIELLEDI S.R.L. 03278290170	proprietario
NCT	78	135		00.05.70	00.03.65	00.02.05	Podavini Fausto PDVFS53R02B157A	proprietario
NCT	79	119	5	00.01.94	00.01.94	00.00.00	UNICREDIT LEASING S.P.A. 03648050015	proprietario
NCT	79	394		00.20.00	00.16.55	00.03.45	Benardinelli Lucia (usufrutto parziale) Marchetti Franco (½) Marchetti Rosa Maria (½)	FU D ACCERT
totale superficie da espropriare					00.30.38			

QUADRO CHIAVE
scala 1:2000

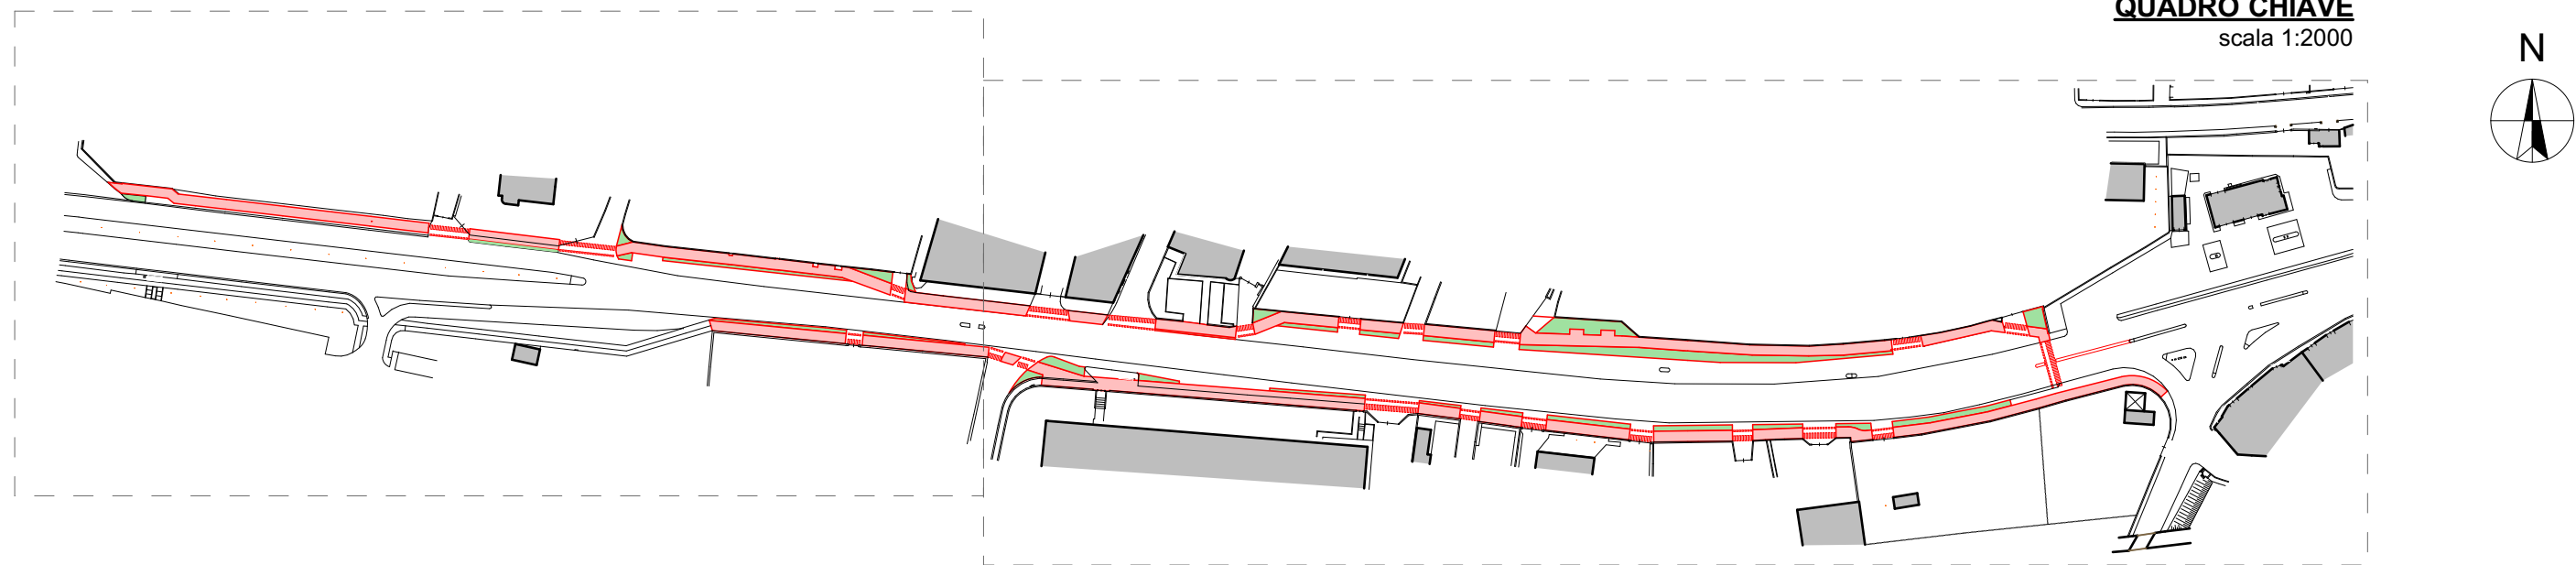

ESTRATTO MAPPA CATASTALE
scala 1:500

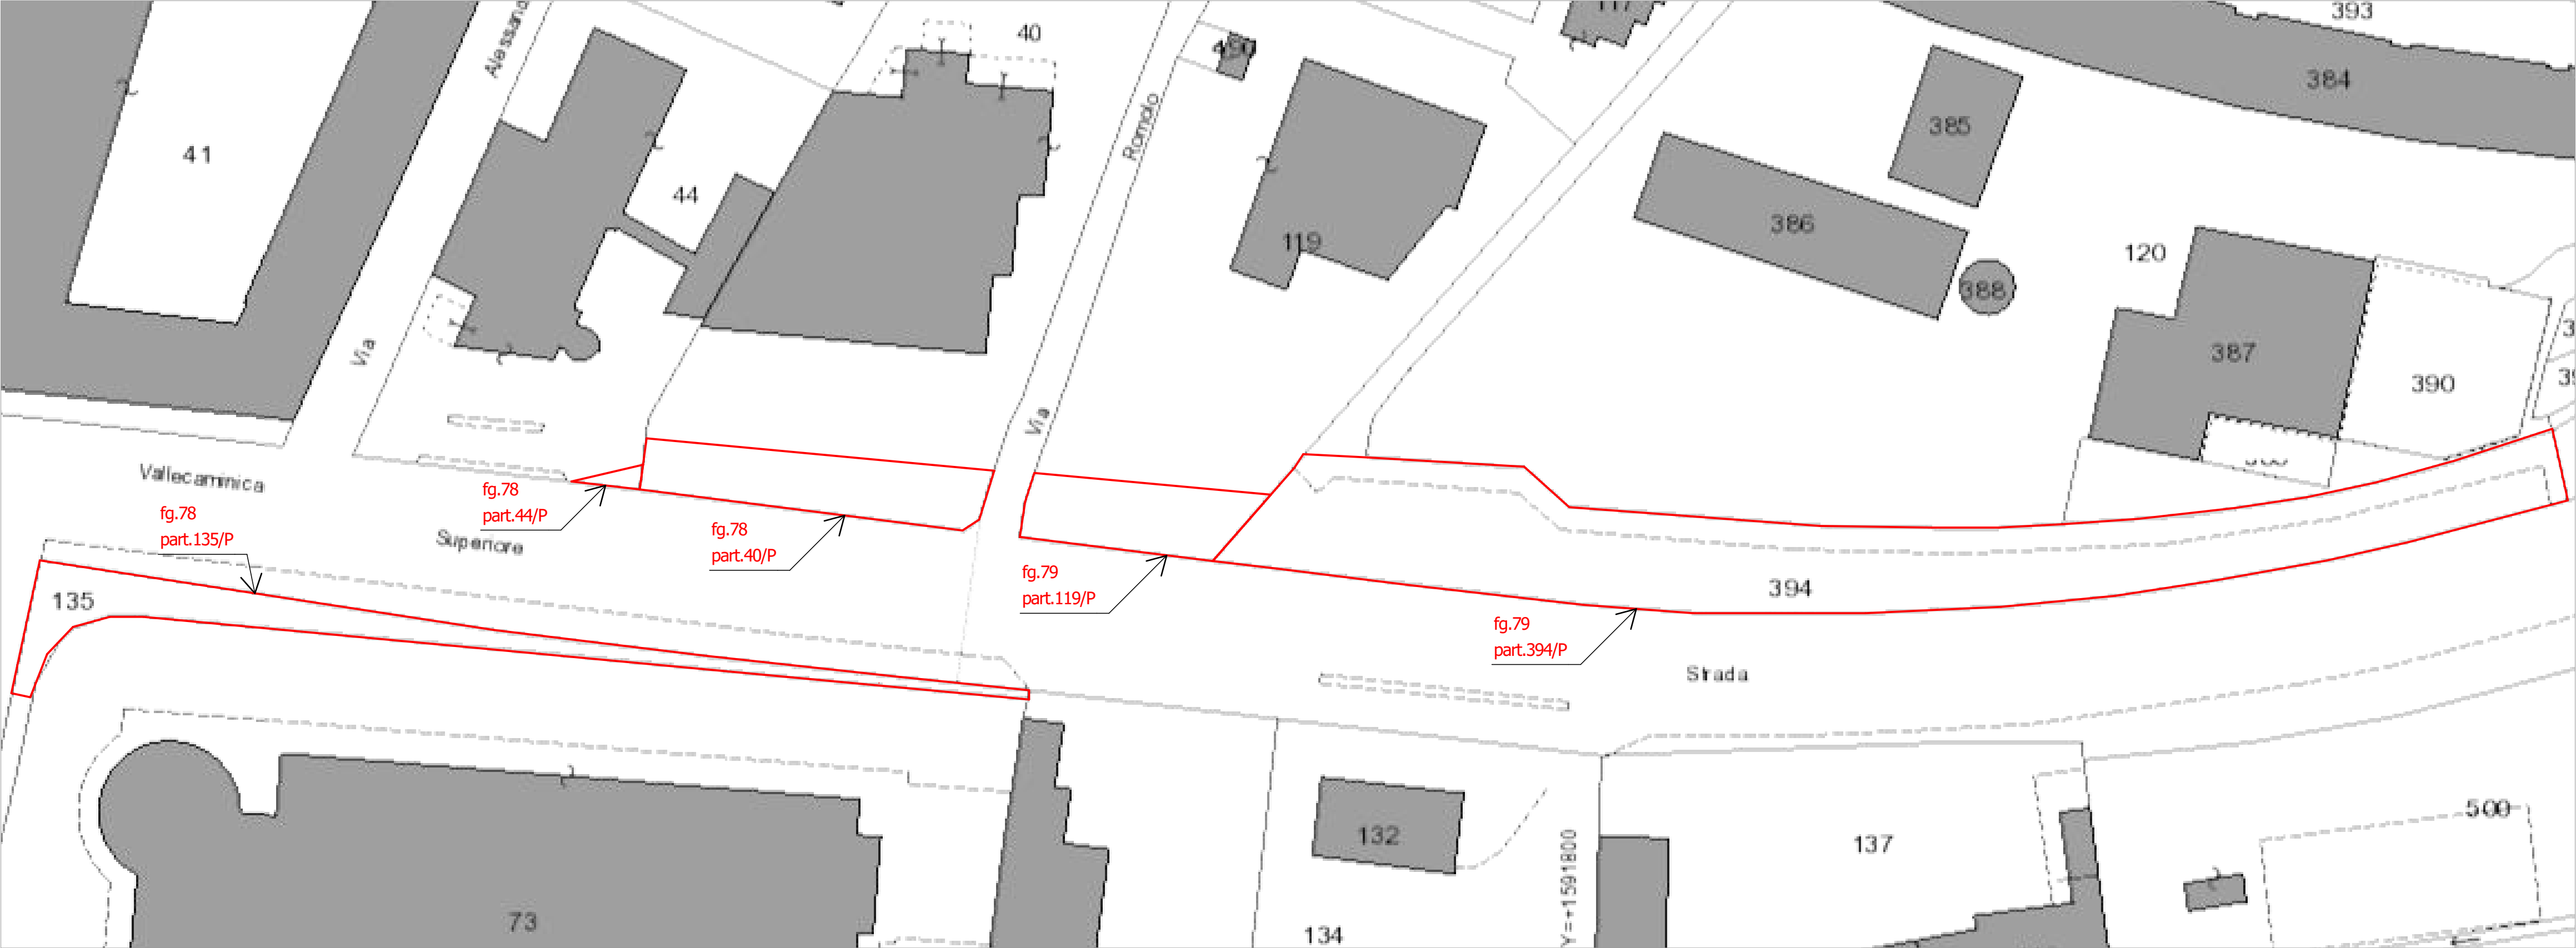

Comune di BRESCIA Provincia di BS

PIANO ATTUATIVO A DESTINAZIONE
COMMERCIALE/ARTIGIANALE PER
NUOVA FORMAZIONE DI
CONCESSIONARIA AUTOMOBILI
in via Vallecamonica n.19
(art.30 NTA del PGT vigente)

Committente:
GRUPPO BOSSONI SPA
Via G. Agnelli, 3 - 25034 Orzinuovi (BS)
P.IVA 00647400985 - C.F. 01678370170

Studio di fattibilità: pista ciclo-
pedonale in via Valcamonica

PARTICELLARE DI
ESPROPRIO

6.3

scala
1:500, 1:2000
data
SETTEMBRE 2020

STUDIO ARCHITETTO GIUSEPPE ROSSI
via San Pio di Pietrelcina 33 - 25034 Orzinuovi (BS)
P.Iva 01813370986
tel/fax 030 941533
e-mail: archgiusepperossi.studio@gmail.com