

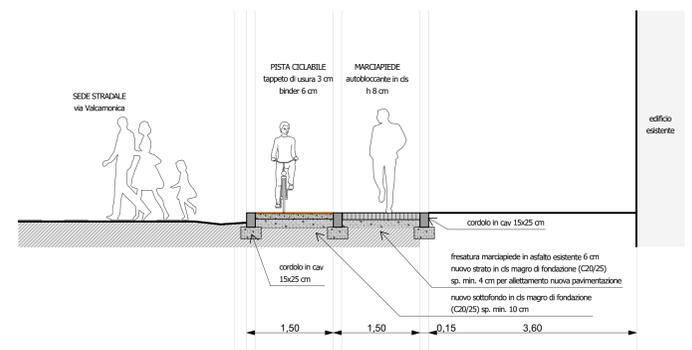
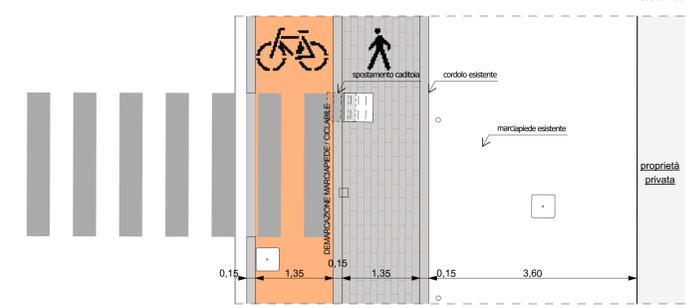





PARTICOLARE 4
scala 1:50

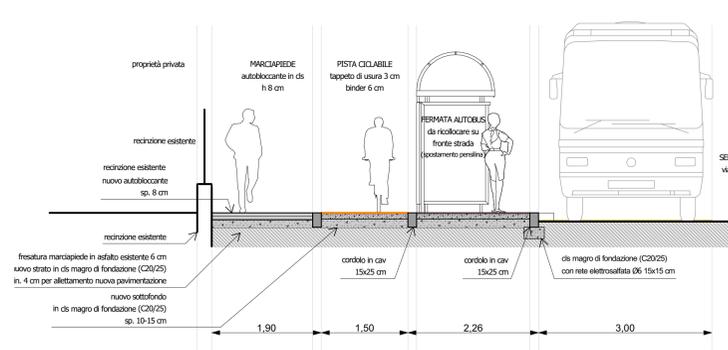

PARTICOLARE 5
scala 1:50

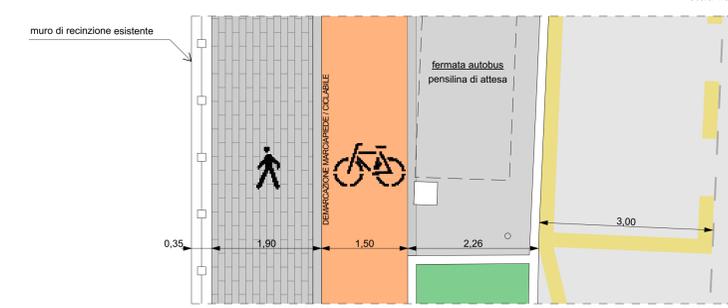


PARTICOLARE 6
scala 1:50

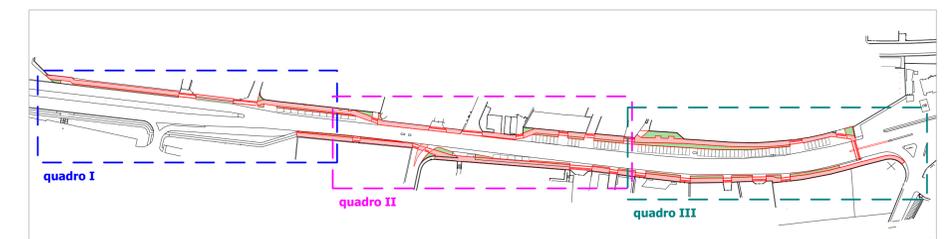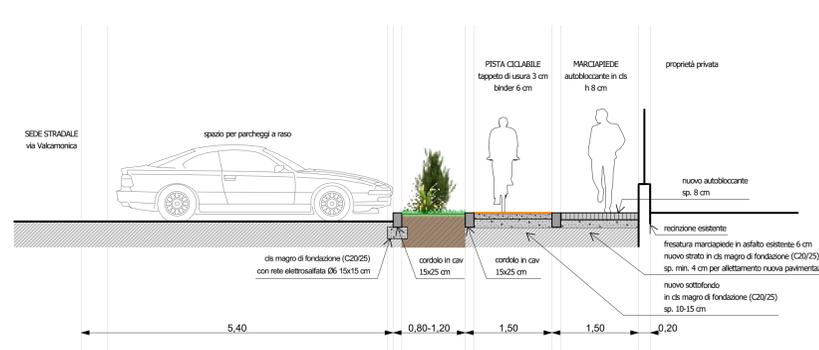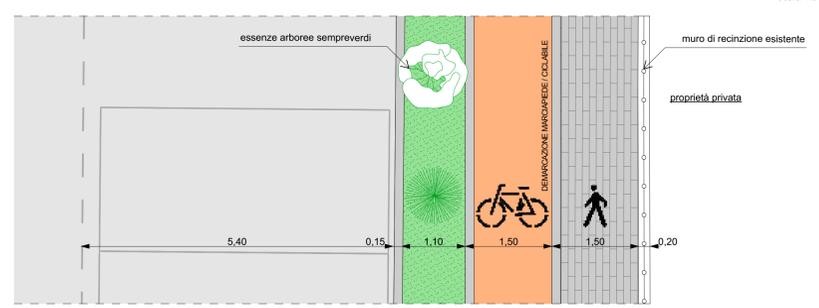

PLANIMETRIA DI PROGETTO - QUADRO II
scala 1:200

LEGENDA

- NUOVO MARCIAPIEDE PEDONALE
- NUOVO PERCORSO CICLABILE
- NUOVE AIUOLE
- AIUOLE ESISTENTI
- ATTRAVERSAMENTI CICLO-PEDONALI

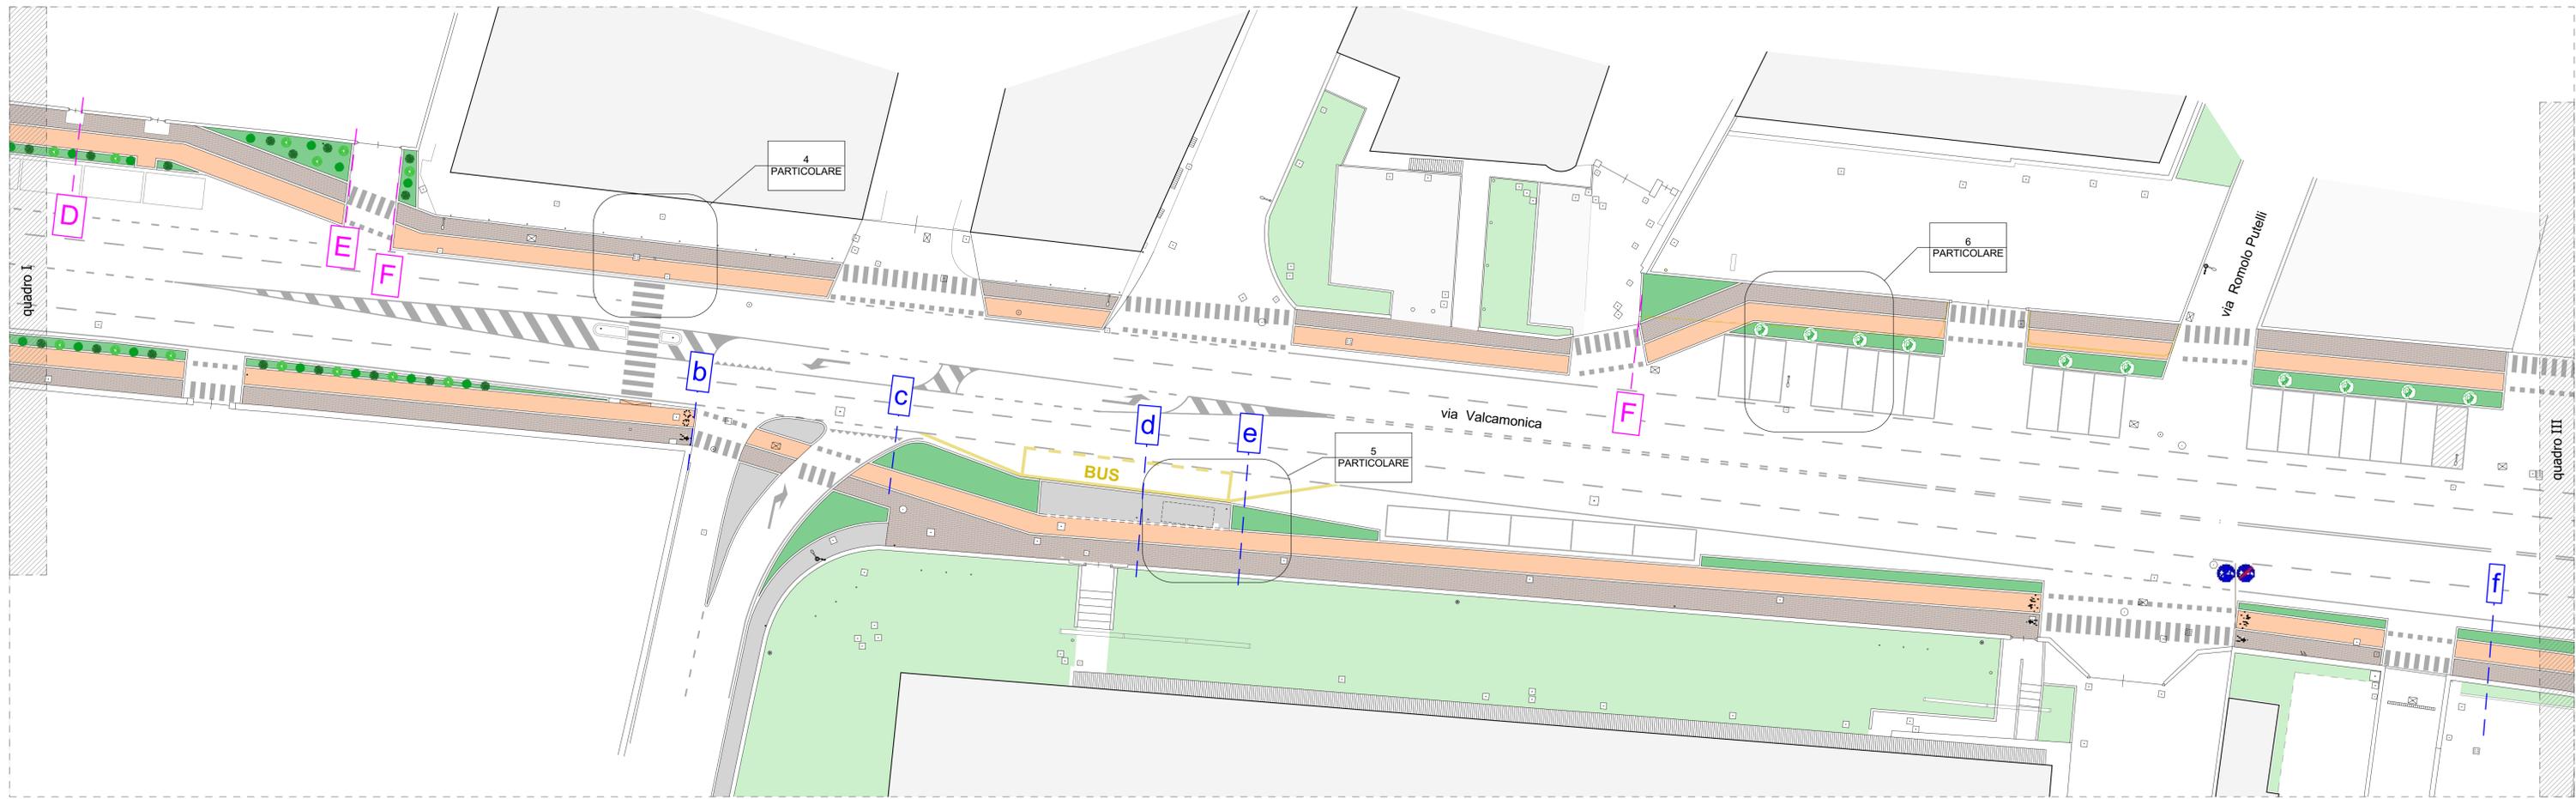

Comune di BRESCIA Provincia di BS
PIANO ATTUATIVO A DESTINAZIONE COMMERCIALE/ARTIGIANALE PER NUOVA FORMAZIONE DI CONCESSIONARIA AUTOMOBILI in via Vallecamonica n.19
 (art.30 NTA del PGT vigente)

Committente:
GRUPPO BOSSONI SPA
 Via G. Agnelli, 3 - 25034 Orzinuovi (BS)
 P.IVA 00647400985 - C.F. 01678370170
 Studio di fattibilità: pista ciclo-pedonale in via Valcamonica
 ESECUTIVO - quadro II

6.5

scala
 1:200, 1:2000, 1:50
 data
 SETTEMBRE 2020

STUDIO ARCHITETTO GIUSEPPE ROSSI
 via San Pio di Pietrelcina 33 - 25034 Orzinuovi (BS)
 P.IVA 01613370988
 tel/fax 030 941533
 e-mail: archgiusepperossi.studio@gmail.com