

Comune di BRESCIA

Provincia di BS

**PIANO ATTUATIVO A DESTINAZIONE COMMERCIALE/ARTIGIANALE
PER NUOVA FORMAZIONE DI CONCESSIONARIA AUTOMOBILI**

in via Vallecamonica n.19

(art.30 NTA del PGT vigente)

Committente:

GRUPPO BOSSONI SPA

Via G. Agnelli, 3 - 25034 Orzinuovi (BS)

P.IVA 00647400985 - C.F. 01678370170

Progettista:

STUDIO ARCHITETTO GIUSEPPE ROSSI

via San Pio di Pietrelcina 33 - 25034 Orzinuovi (BS)

tel 030 941533 - e-mail: archgiusepperossi.studio@gmail.com

ALLEGATI

tavola

B

Regime delle opere:

REGIME DI URBANIZZAZIONE PRIMARIA

scala


1:2000, 1:500

data

SETTEMBRE 2020

QUADRO CHIAVE

scala 1:2000

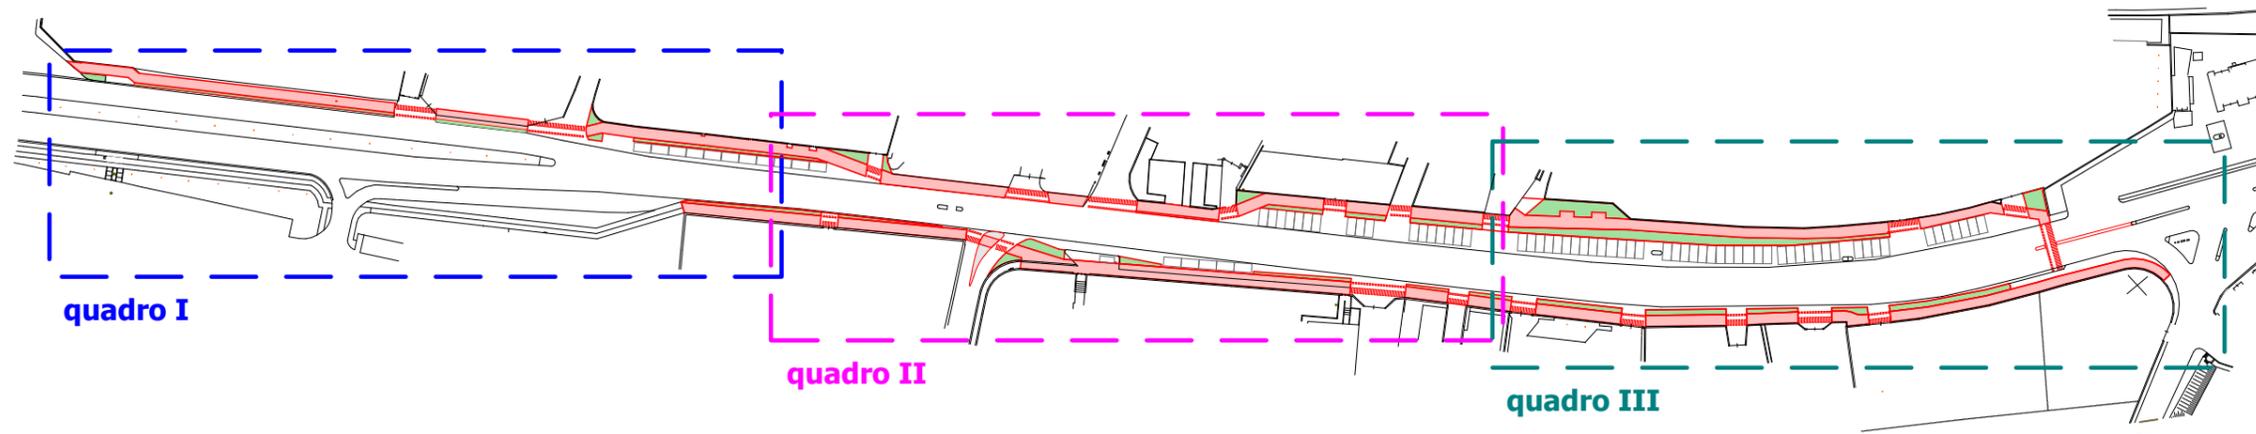

PLANIMETRIA DI PROGETTO - QUADRO II

scala 1:500

