

**PIANO ATTUATIVO A DESTINAZIONE COMMERCIALE/ARTIGIANALE
PER NUOVA FORMAZIONE DI CONCESSIONARIA AUTOMOBILI**

in via Vallecamonica n.19

(art.30 NTA del PGT vigente)

Regime delle opere:

REGIME DI URBANIZZAZIONE PRIMARIA

scala


1:2000, 1:500

data

SETTEMBRE 2020

QUADRO CHIAVE

scala 1:2000

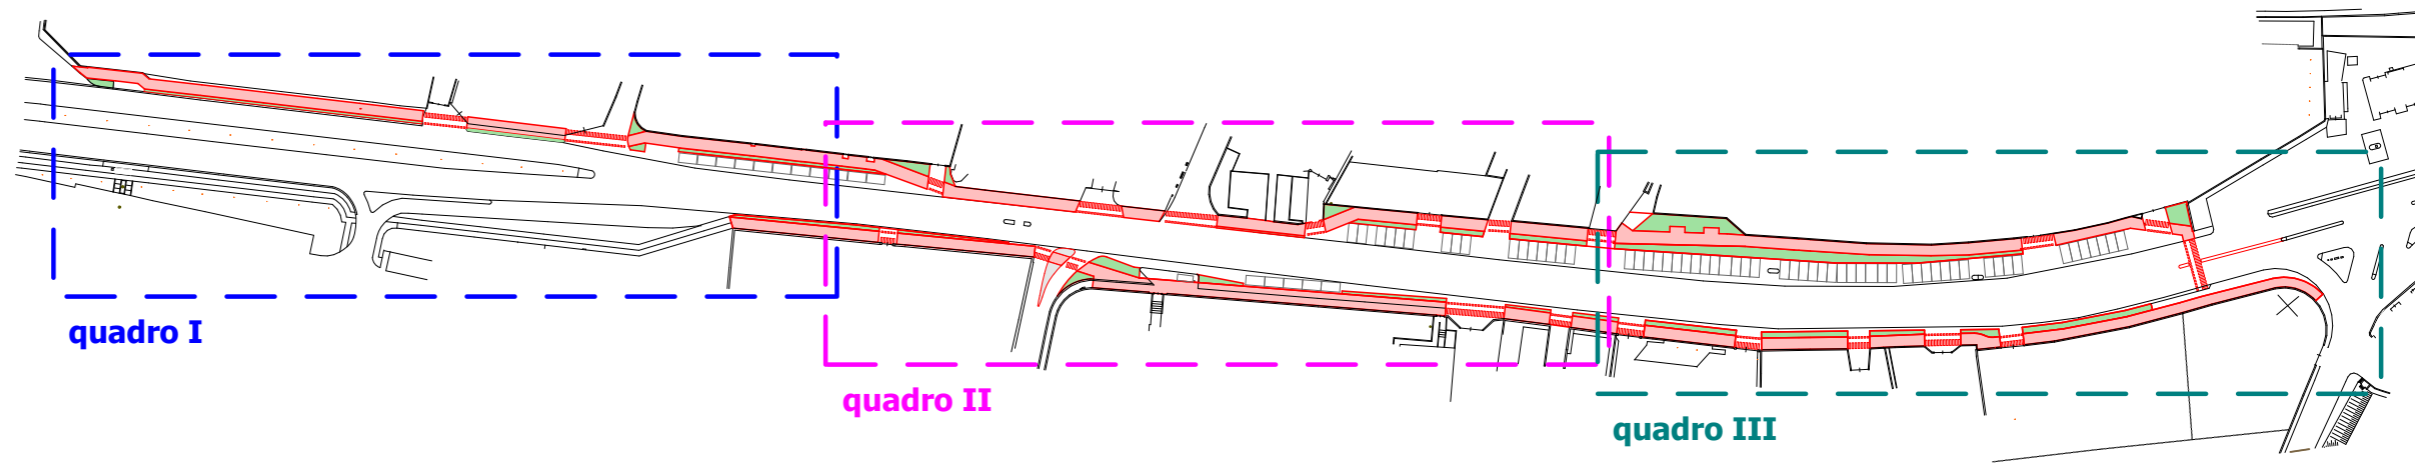

PLANIMETRIA DI PROGETTO - QUADRO III

scala 1:500

