



VISTA DA FLERO VERSO VILL. SERENO, ARRIVO SU CONFINE DI BRESCIA CON PISTA CICLABILE STERRATA.



VISTA DA FLERO VERSO VILL. SERENO, FINE TRATTO PISTA CICLABILE STERRATA IN PROSSIMITA' DELLA ROTATORIA CON COLLEGAMENTO A PISTA CICLABILE ESISTENTE




VISTA DA VILL. SERENO VERSO FLERO, INIZIO TRATTO PISTA CICLABILE STERRATA IN PROSSIMITA' DELLA ROTATORIA CON COLLEGAMENTO PISTA CICLABILE ESISTENTE




VISTA DA VILL. SERENO VERSO FLERO, INIZIO TRATTO PISTA CICLABILE STERRATA IN PROSSIMITA' DELLA ROTATORIA CON COLLEGAMENTO PISTA CICLABILE ESISTENTE

COMPARTO 2  
AT-E3 SERENO NORD

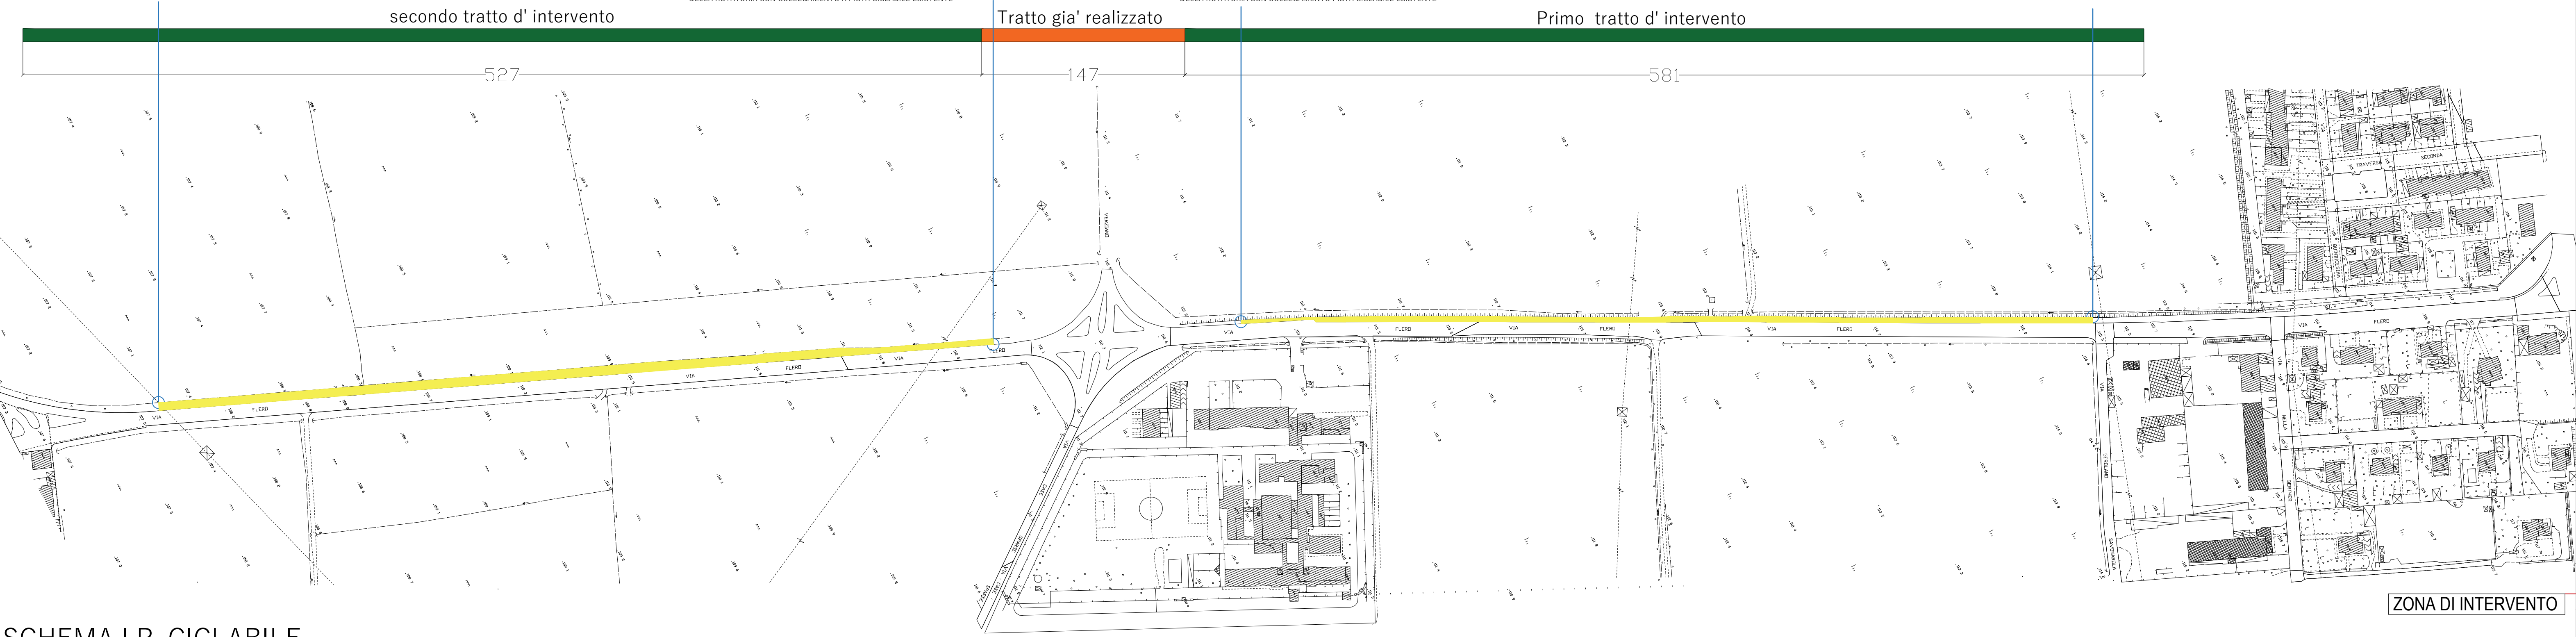


ZONA DI INTERVENTO


SCHEMA I.P. CICLABILE

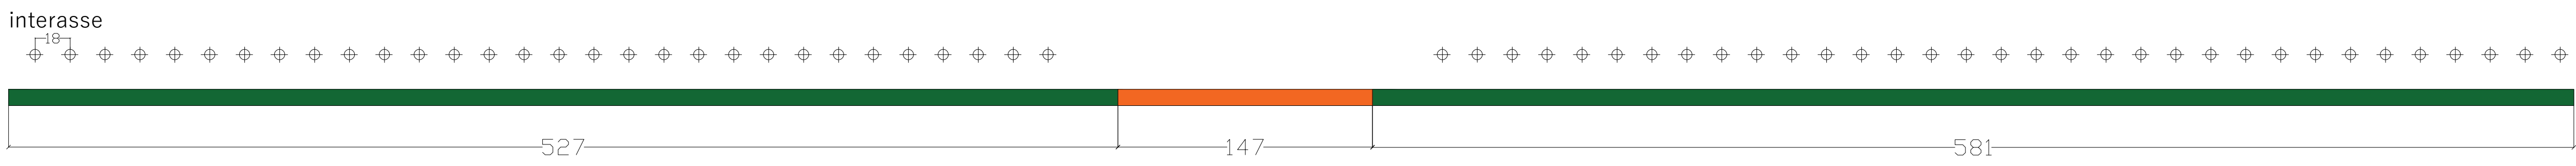


SEZIONE TIPO STATO DI FATTO 1:50

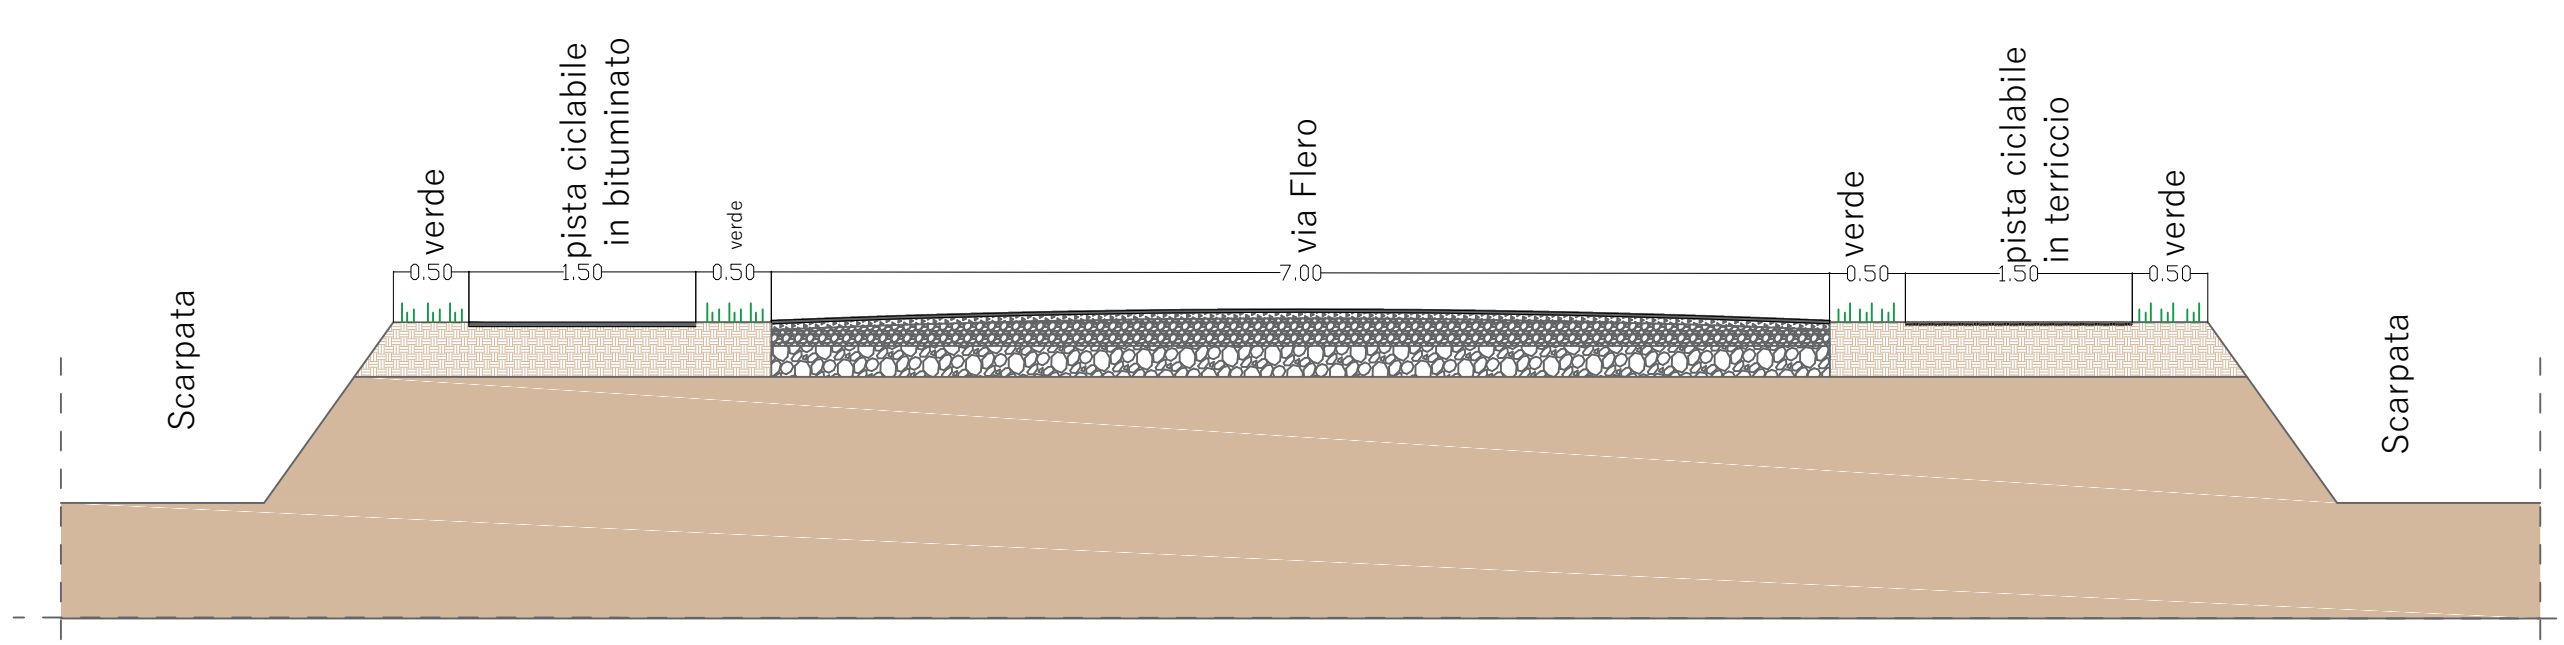


SEZIONE TIPO STATO DI PROGETTO 1:50

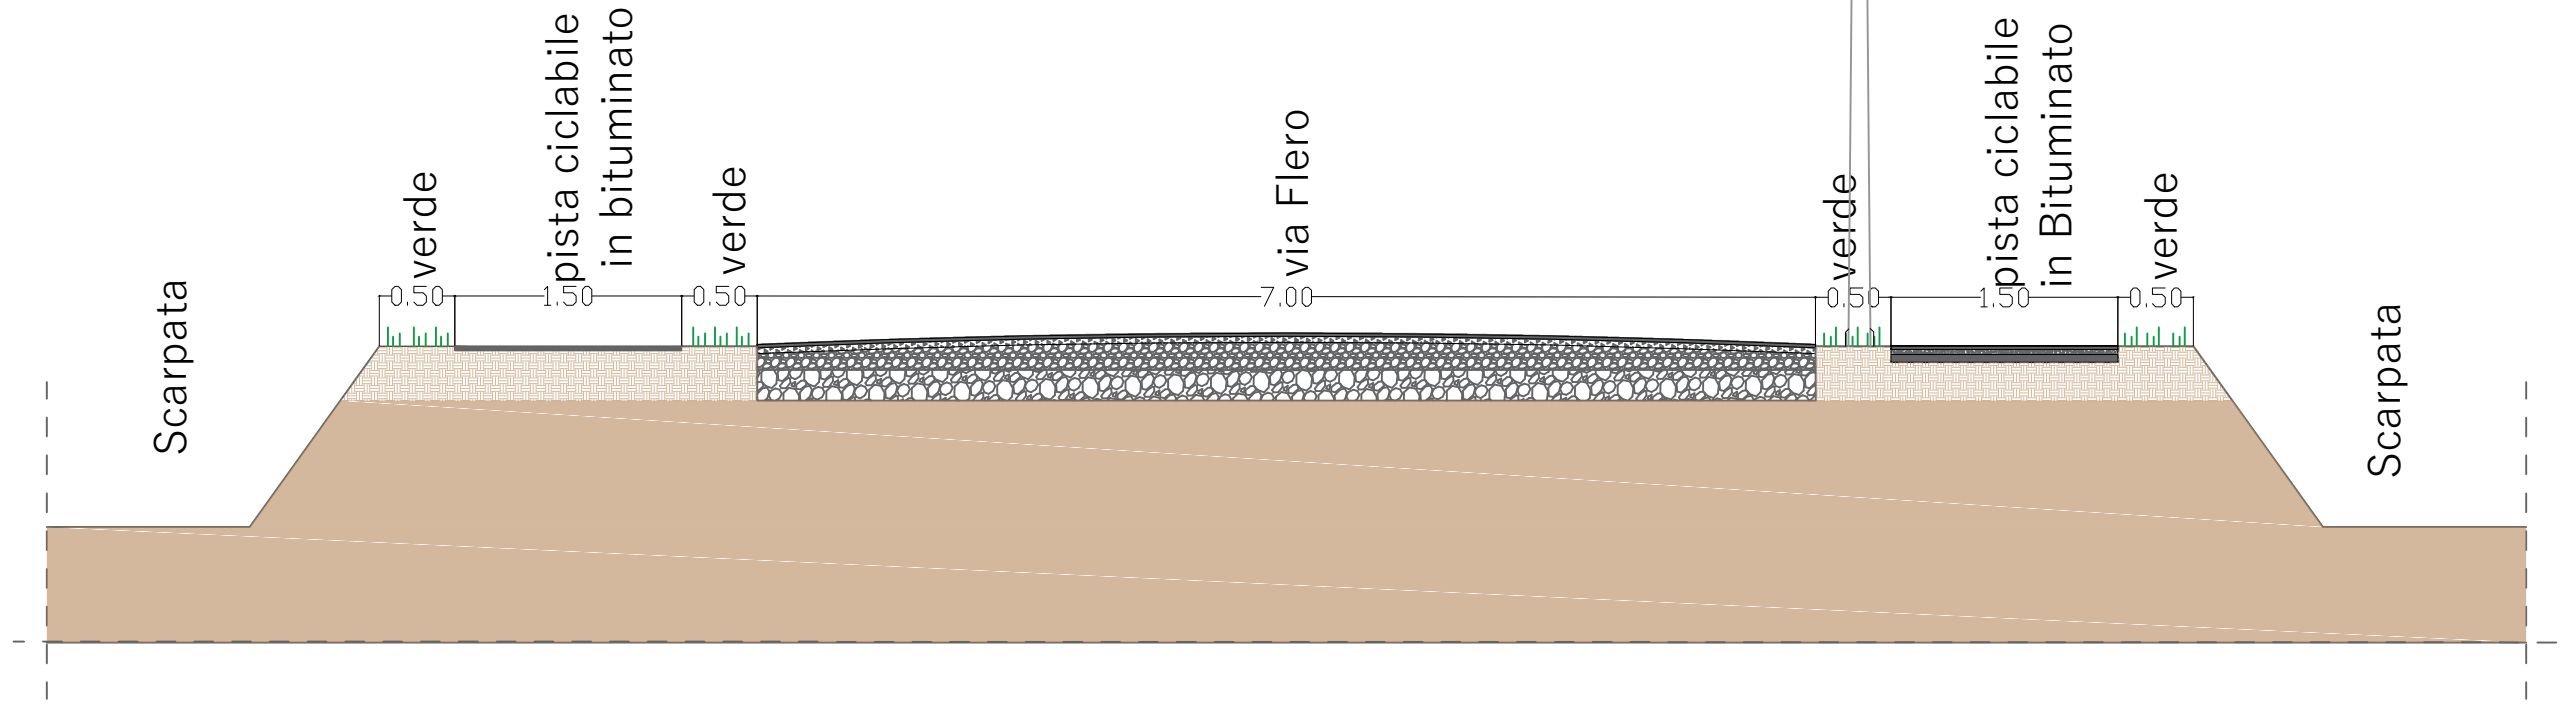

PARTICOLARE PISTA CICLABILE 1:10

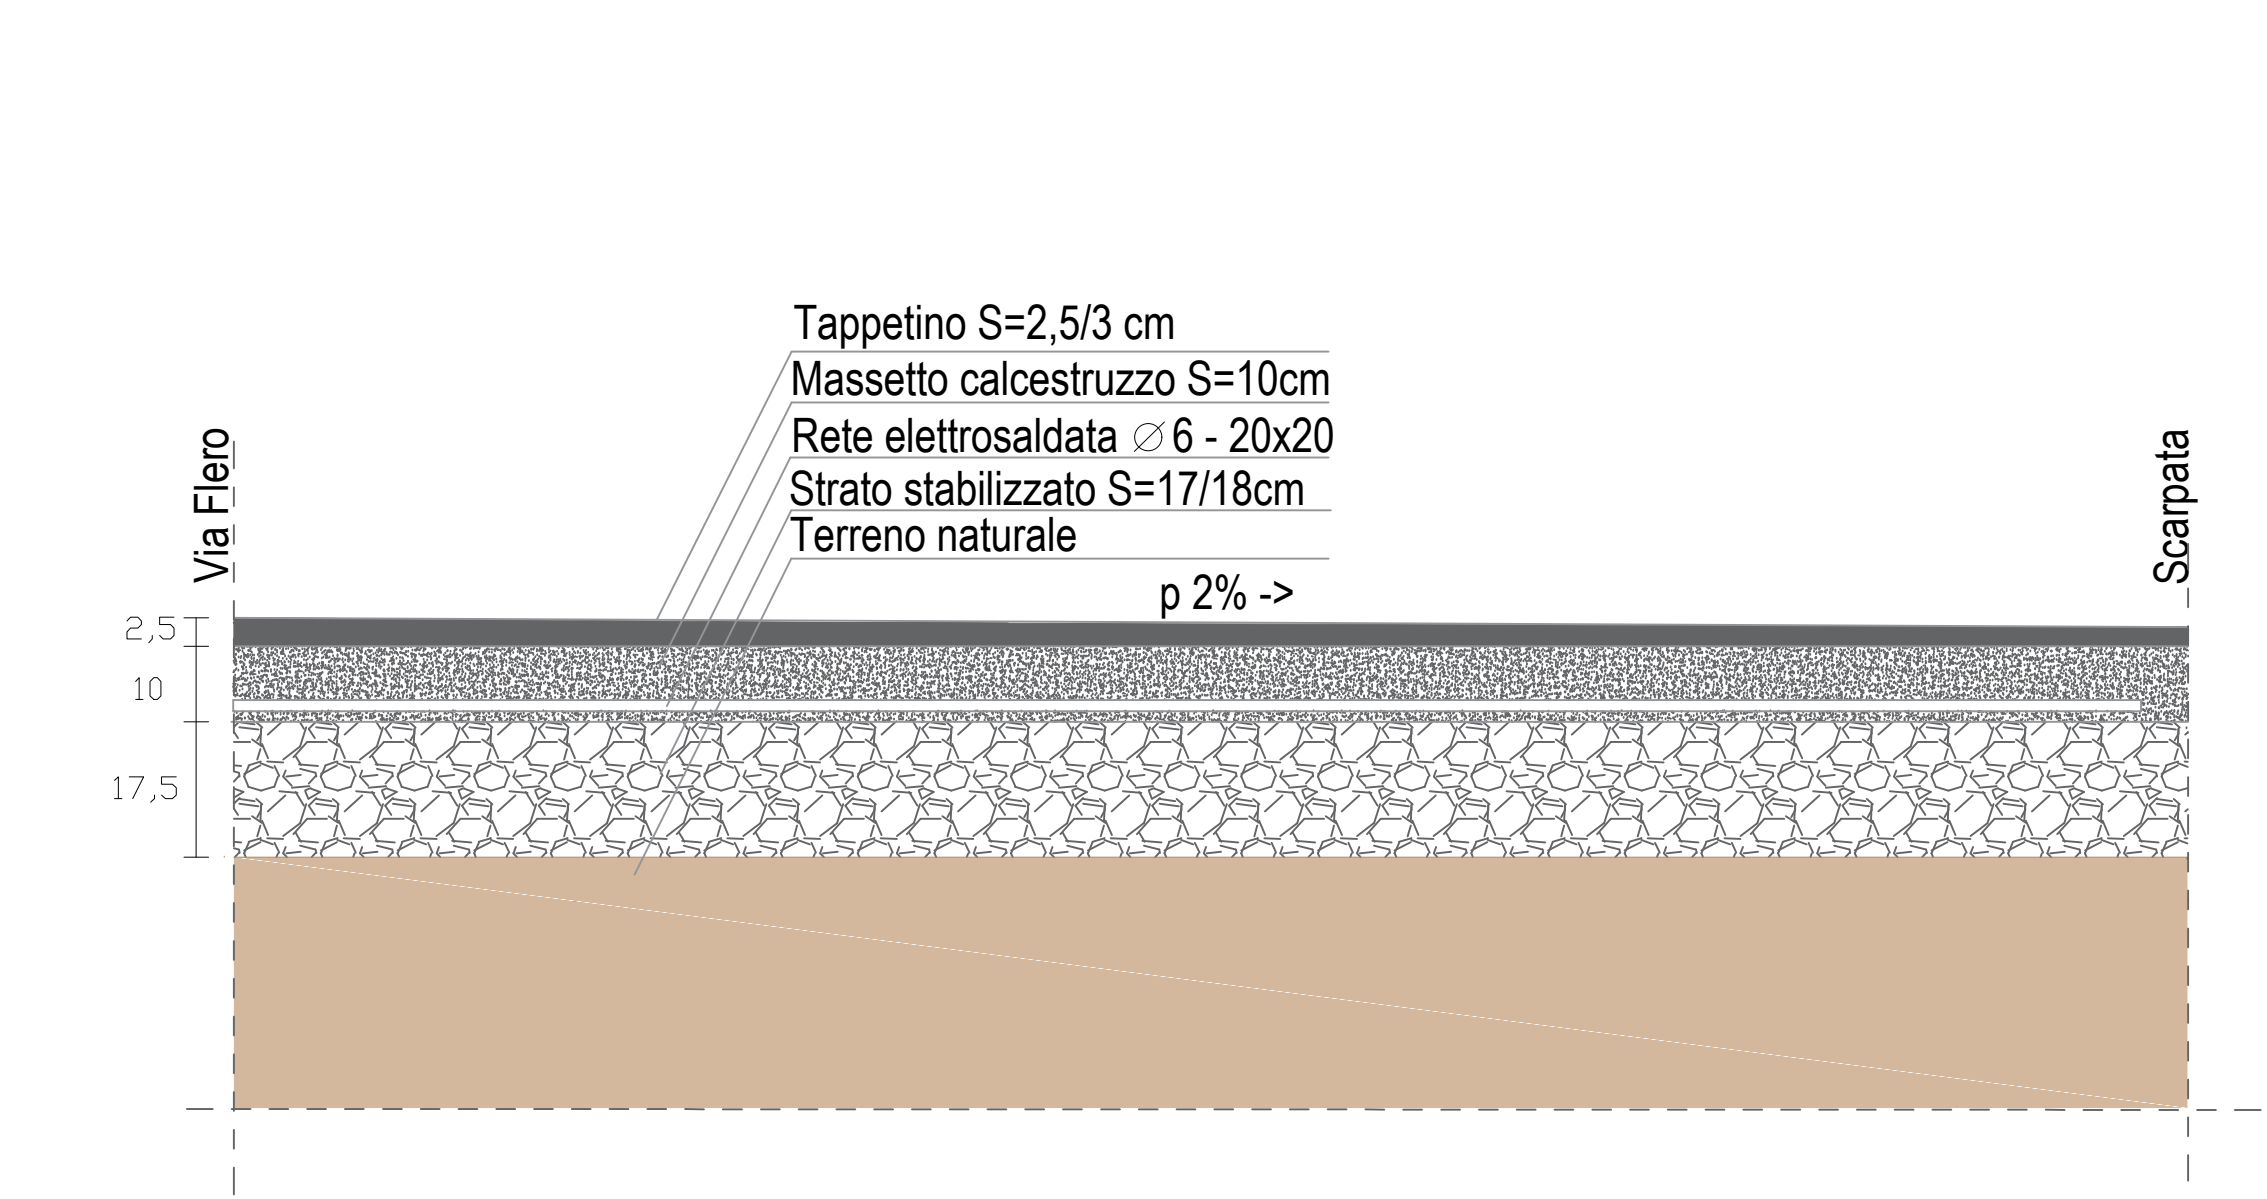

PARTICOLARE PALO I.P. CICLABILE 1:20

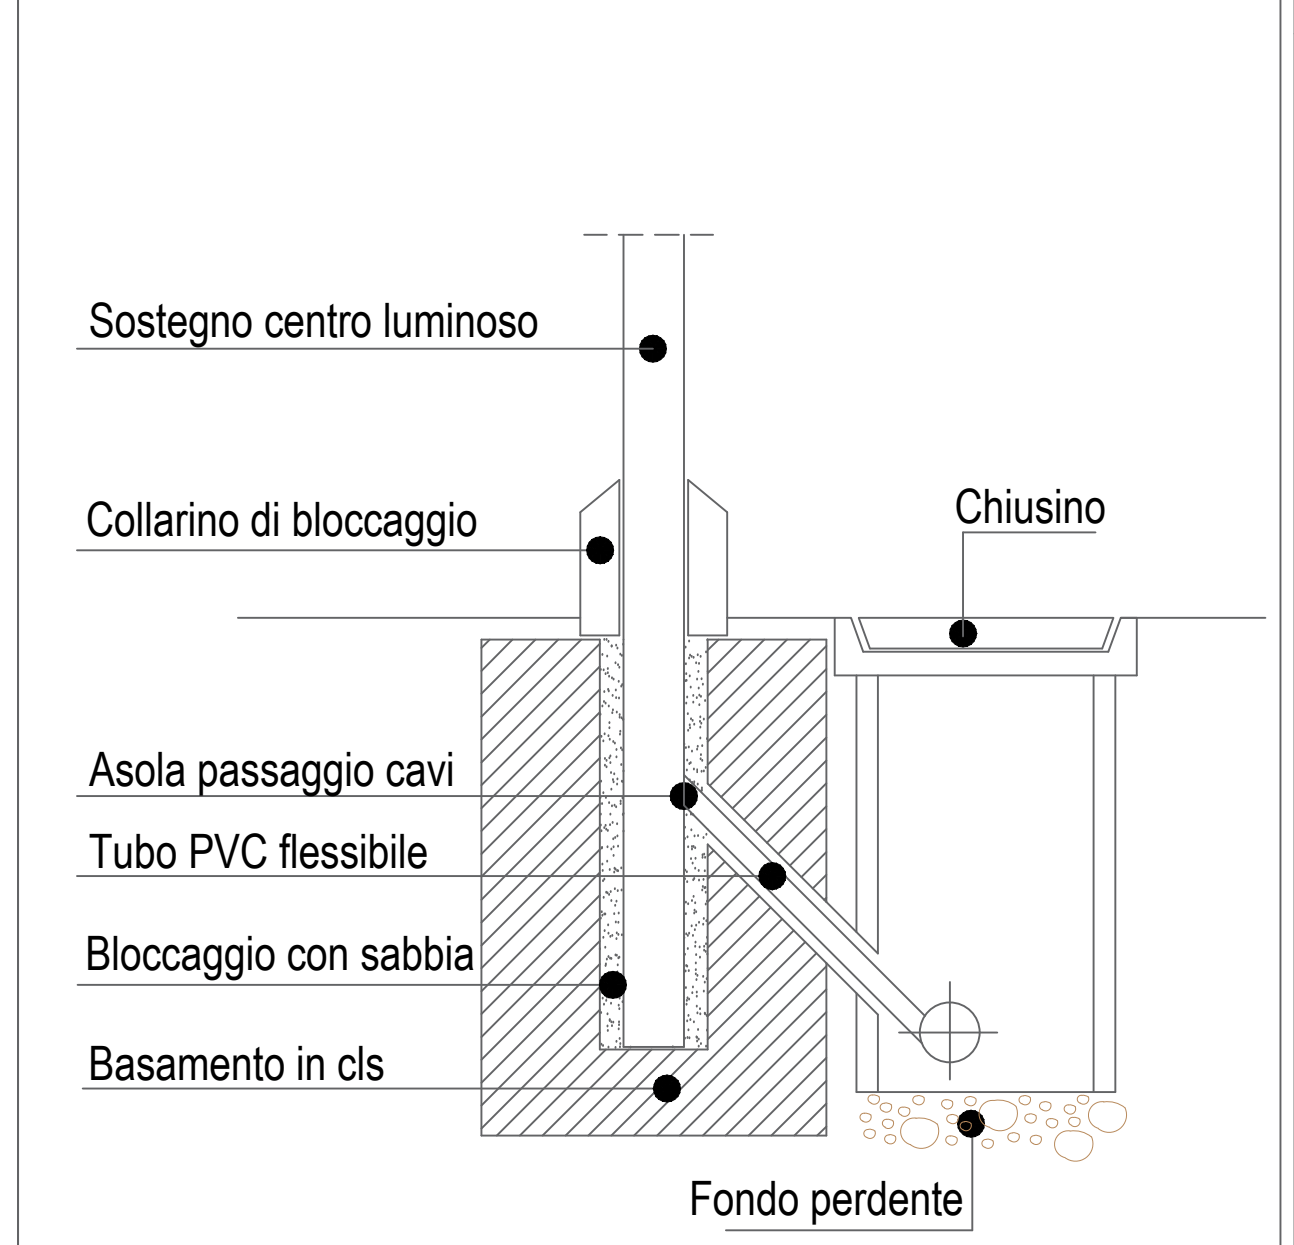

PROPRIETARIO  
**DIECI GIORNATE SRL**  
CORSO MARTINI DELLA LIBERTÀ N° 48  
20122 - BRESCIA (BS)

PROGETTISTI  
**LODA LODA  
CARTELLA D'ORI**  
Via Po 10 - 20122 Milano (MI)

COMITENTE  
**PERFECT WAY SRL**  
Via Po 10 - 20122 Milano (MI)

STUDIO  
**BIGOTTI**  
Via Po 10 - 20122 Milano (MI)

PROGETTO

**Istanza Approvazione Piano Attuativo**

Ambito di Trasformazione

**AT-E3 SERENO NORD - COMPARTO 2**

Nuovo complesso per servizi R.S.A.  
Villaggio Sereno (BS) via Flero

RIFERIMENTO - PA 2018

TAVOLA

PROGETTO OPERE DI URBANIZZAZIONE ESTERNE

TAV. N° **12** SCALA varia

STATO AGGIORNAMENTI

rev. n°	motivo modifica
00	CREAZIONE
	data 05/03/2019