



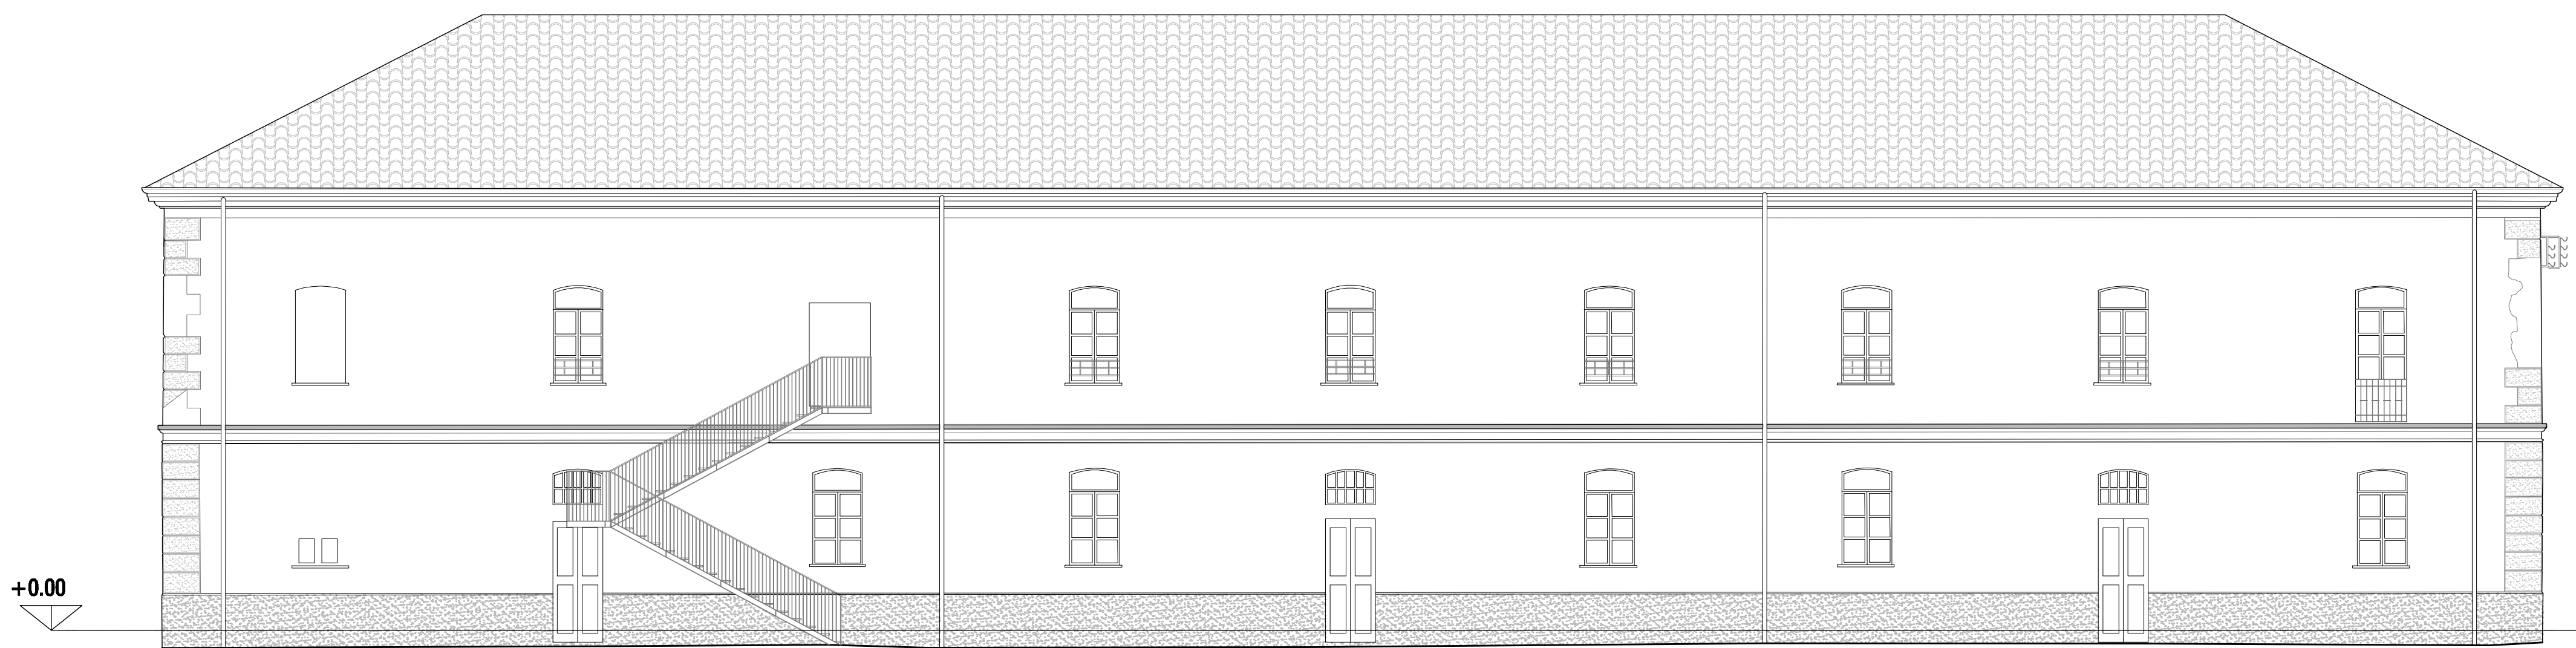


PROSPETTO EST




PROSPETTO NORD

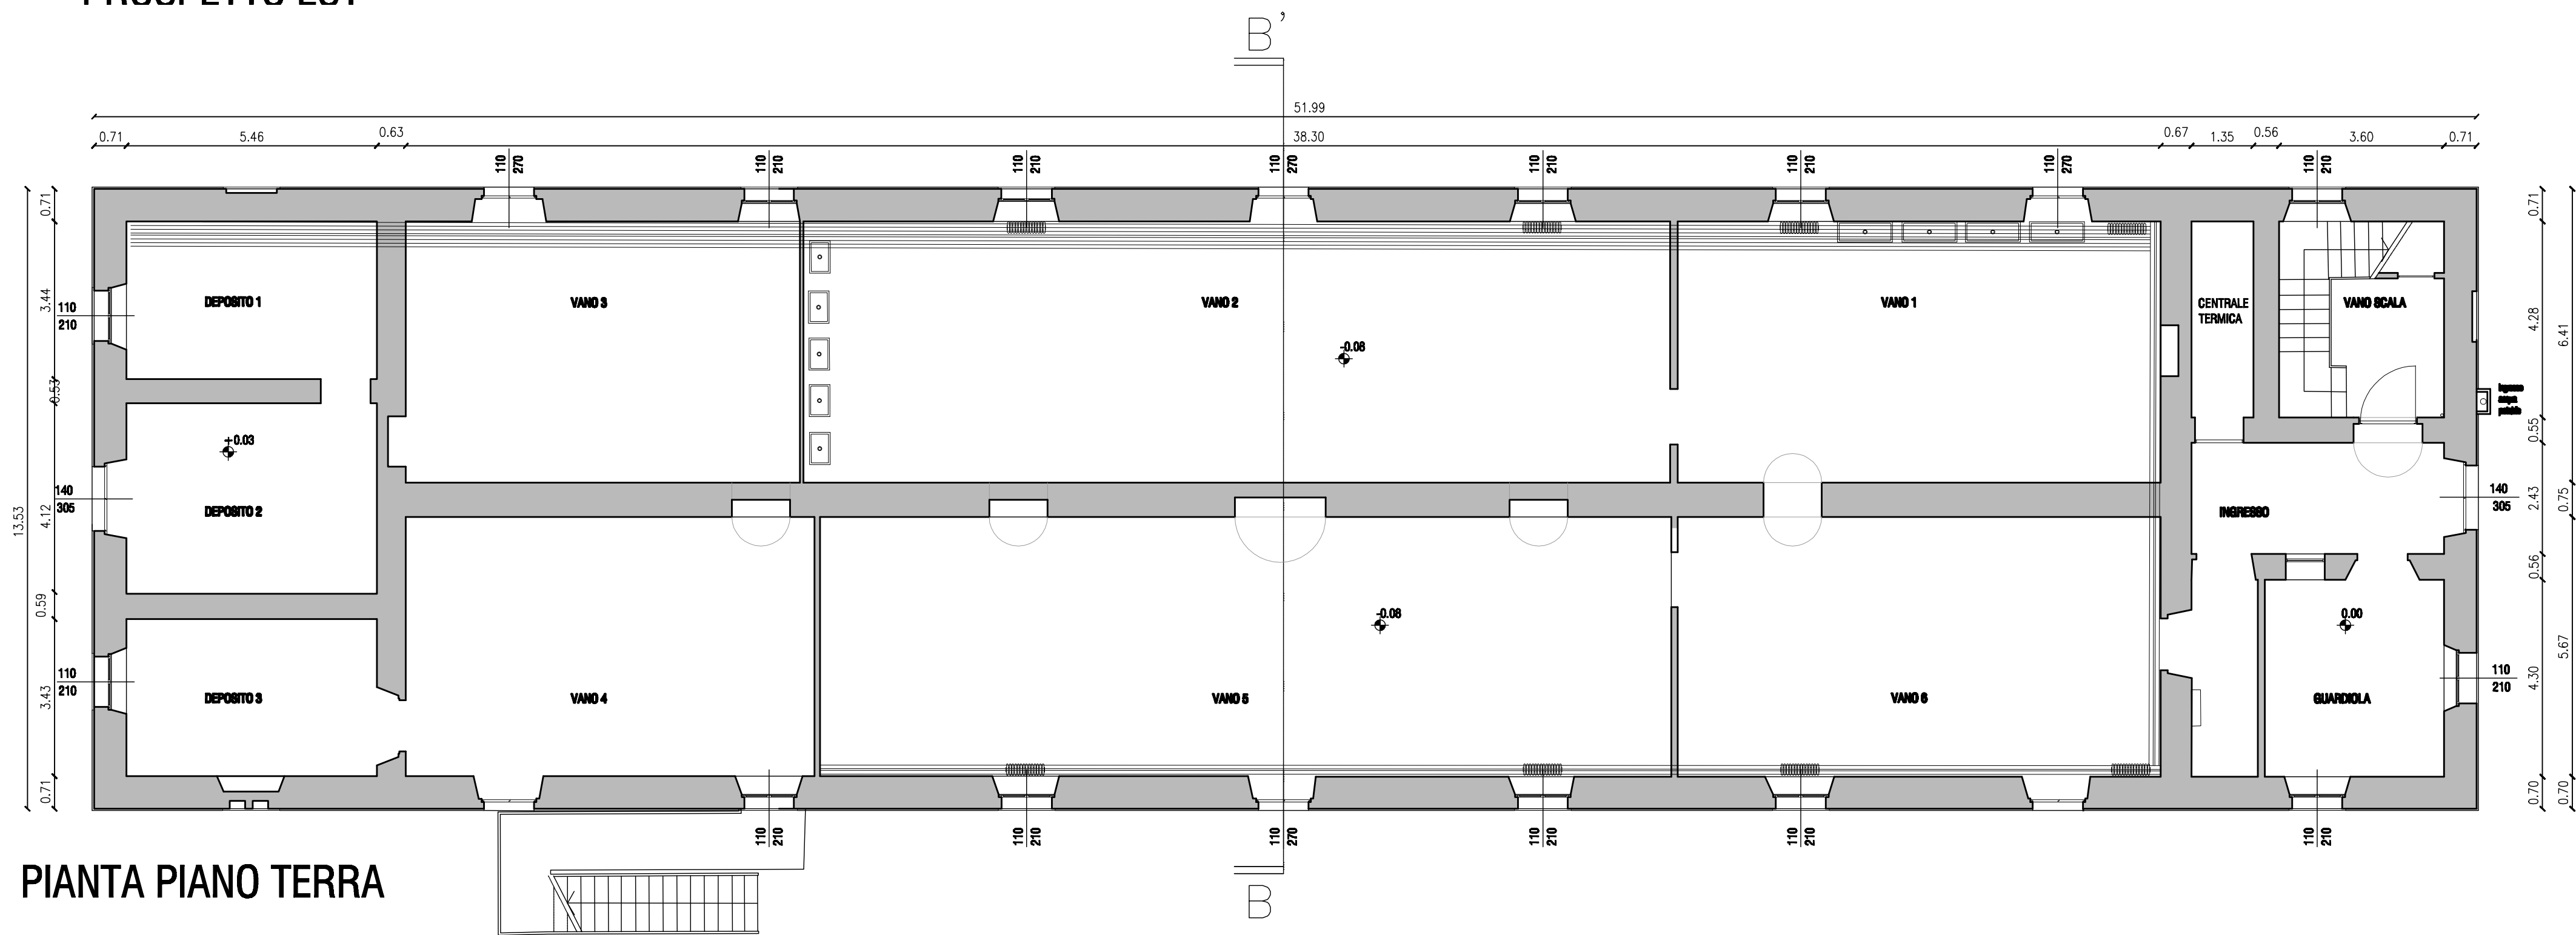


PIANTA PIANO TERRA

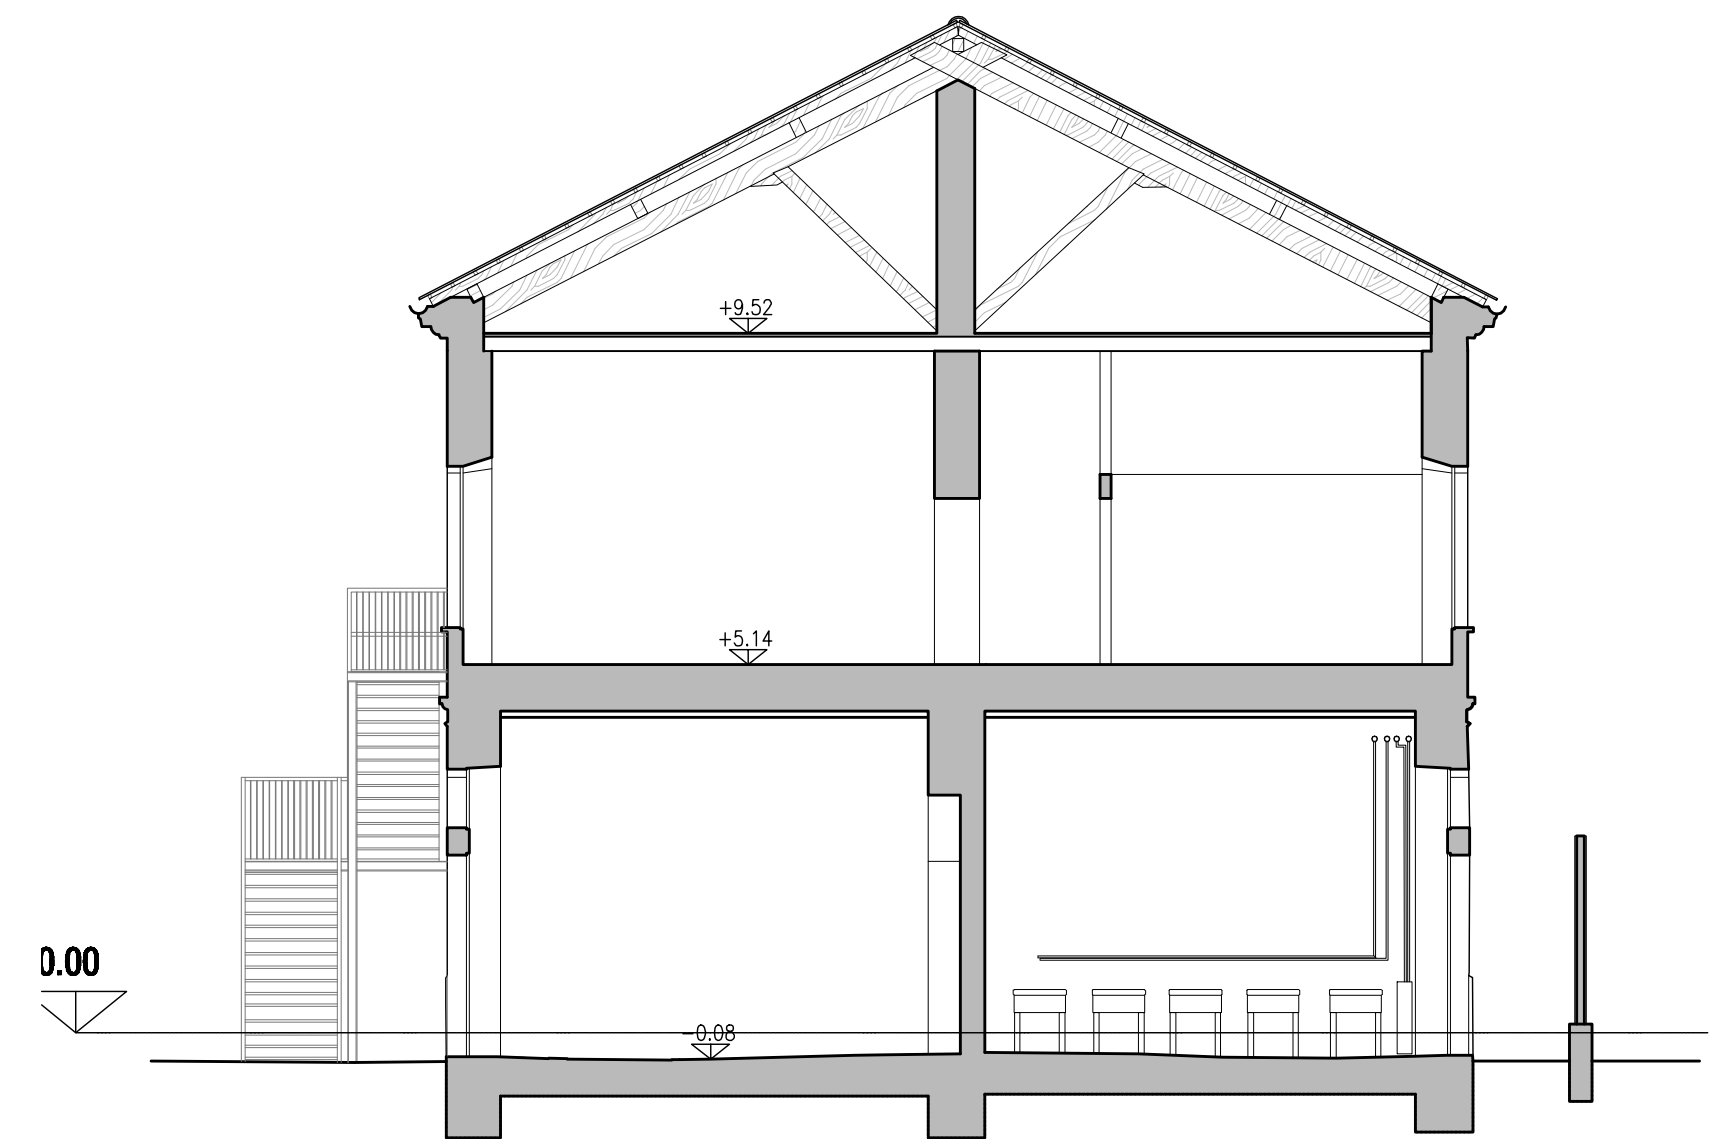

SEZIONE B-B'

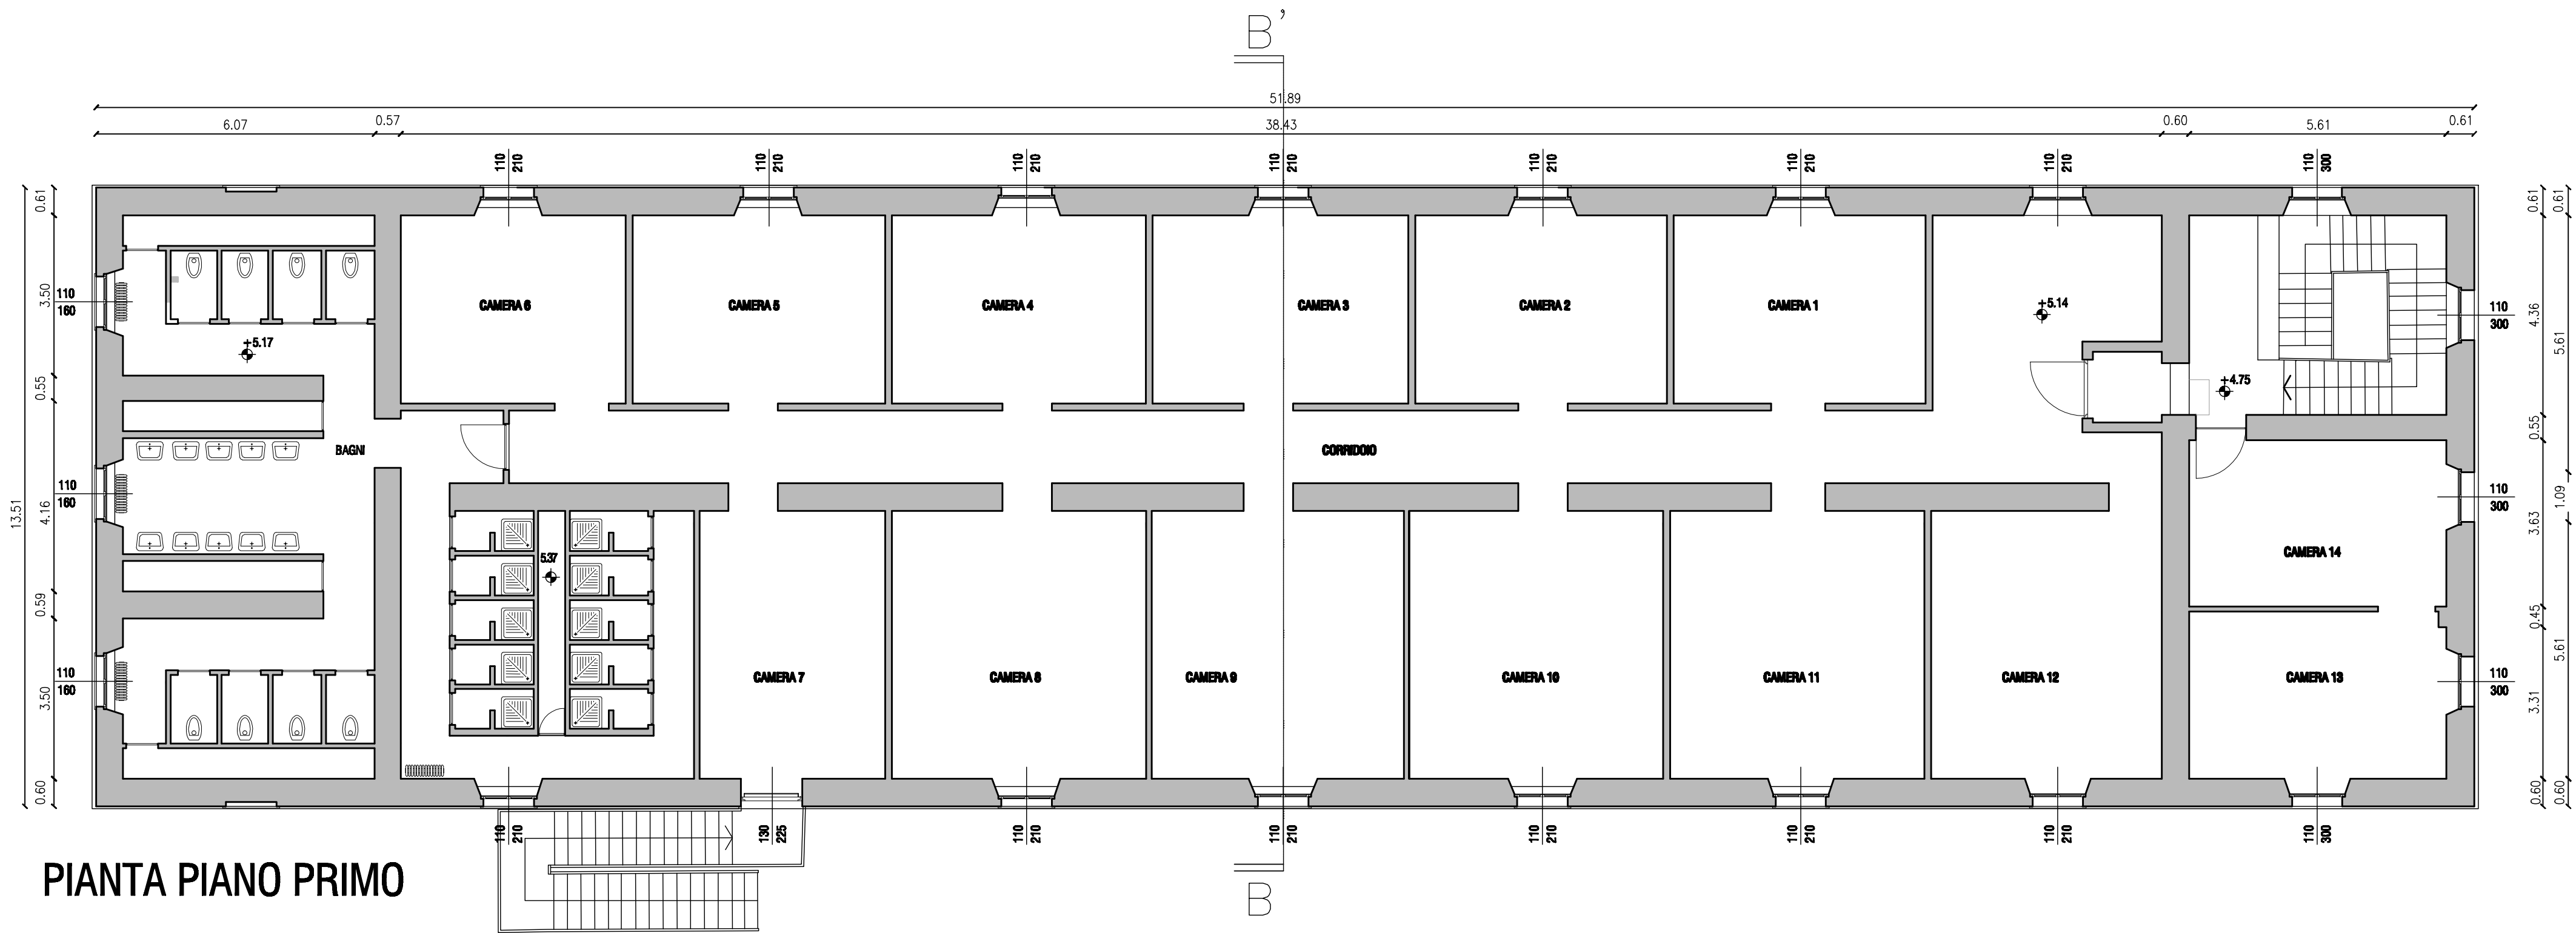

PIANTA PIANO PRIMO

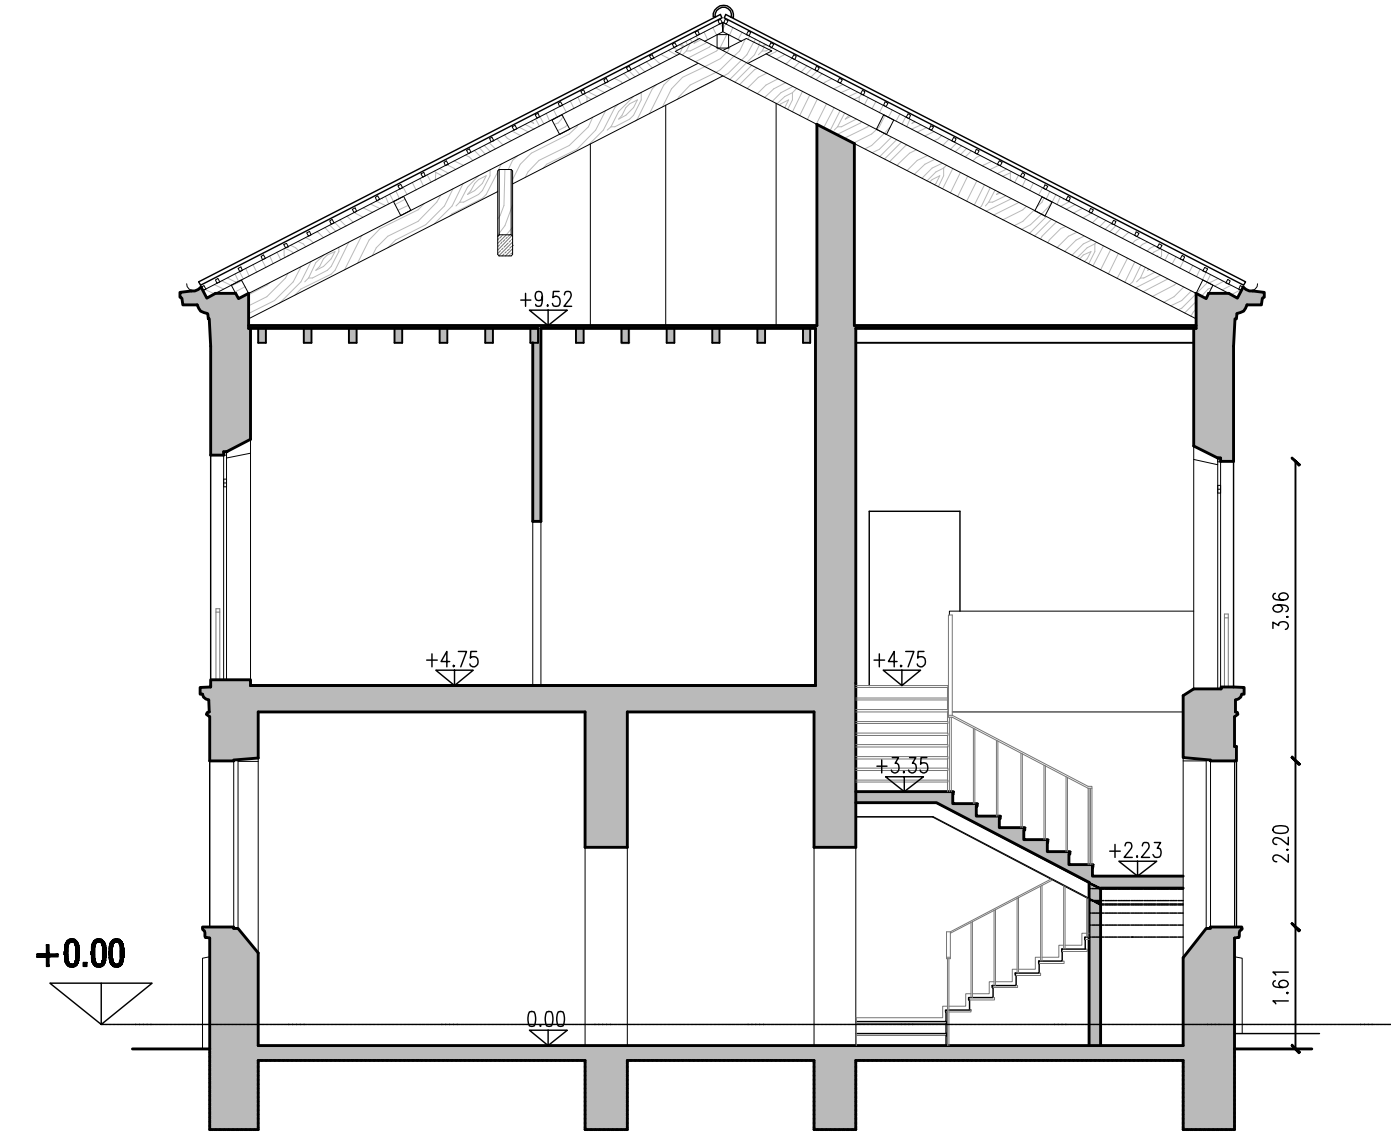

SEZIONE C-C'

COMUNE DI BRESCIA

PROGETTO DI RECUPERO  
CASERMA OTTAVIANI A BRESCIA

COMMITTENTE:  
**QUADRIFOGLIO  
BRESCIA S.p.A.**

PROGETTISTA:  
**Canali associati s.r.l.**  
43100 Parma  
Via Petrarca 11  
Tel. 0521 28 98 72  
Fax 0521 28 38 12  
e-mail posta@canaliasociati.it

CONSULENTE:  
IMPIANTI:  
**AEGIS**  
CONVEGNI - RINNOVI

STRUTTURE:  
**COMES**  
Via L. Moro 878  
40139 Bologna  
Tel. 051 4201141 - Fax 051 4201142  
C.so B.40, Suavia CASAPOLINA, Piacenza B.40

PROGRAMMA INTEGRATO  
DI INTERVENTO

TITOLO:  
**RILIEVO EDIFICI ESISTENTI  
EDIFICIO F**

IPOTAVOLA  
**P11-C3.2.F**

DATA:  
**APRILE 2012**

NOME FILE:  
**425-C3.2-RIL-F-123.dwg**

REDATTA DA: VERIFICATA DA: APPROVATA DA: