



PROSPETTO NORD-EST_PROGETTO 1 100

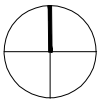

PROSPETTO SUD-OVEST_PROGETTO 1 100

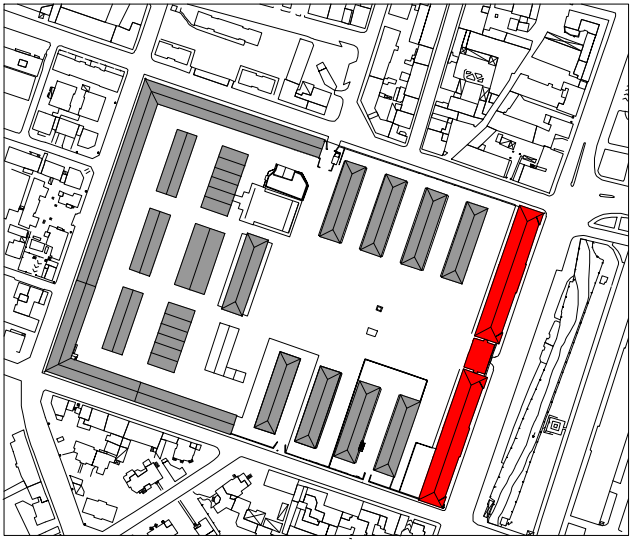

COMUNE DI BRESCIA

PROGETTO DI RECUPERO CASERMA OTTAVIANI A BRESCIA

COMMITTENTE:

QUADRIFOGLIO
BRESCIA S.p.A.

PROGETTISTA:

Canali associati s.r.l

43100 Parma
Via Petrarca 11
Tel. 0521 28 99 72
Fax 0521 28 39 12
e-mail posta@canaliassociati.it

CONSULENTI:

IMPIANTI :



STRUTTURE :



PROGRAMMA INTEGRATO DI INTERVENTO

TITOLO:

PROG. ED. A-B

PROSPETTI

1 500/100

N° TAVOLA

INDICE:

P11-F1.4

DATA:

OTTOBRE 2012

SCALA:

1:500/1:100

NOME FILE:

425-OTT-P11-Prog.Ed.A-B-215.dwg

PROT. INT. :

425/215b

REDATTA DA:

VERIFICATA DA :

APPROVATA DA :