

COMUNE DI BRESCIA

PROGETTO DI RECUPERO
CASERMA OTTAVIANI A BRESCIA

COMMITTENTE:

QUADRIFOGLIO
BRESCIA S.p.A.

PROGETTISTA:

Canali associati s.r.l

43100 Parma
Via Petrarca 11
Tel. 0521 28 99 72
Fax 0521 28 39 12
e-mail posta@canaliassociati.it

CONSULENTI:

IMPIANTI :



STRUTTURE :



PROGRAMMA INTEGRATO
DI INTERVENTO

TITOLO:

PROG. ED. A-B

SZCC'-DD'

1 500/100

N° TAVOLA

INDICE:

PII-F1.6

DATA:

OTTOBRE 2012

SCALA:

1:500/1:100

NOME FILE:

425-OTT-PII-Prog.Ed.A-B-215.dwg

PROT. INT. :


425/215d

REDATTA DA:

VERIFICATA DA :

APPROVATA DA :

SEZIONE CC'_PROGETTO 1 100

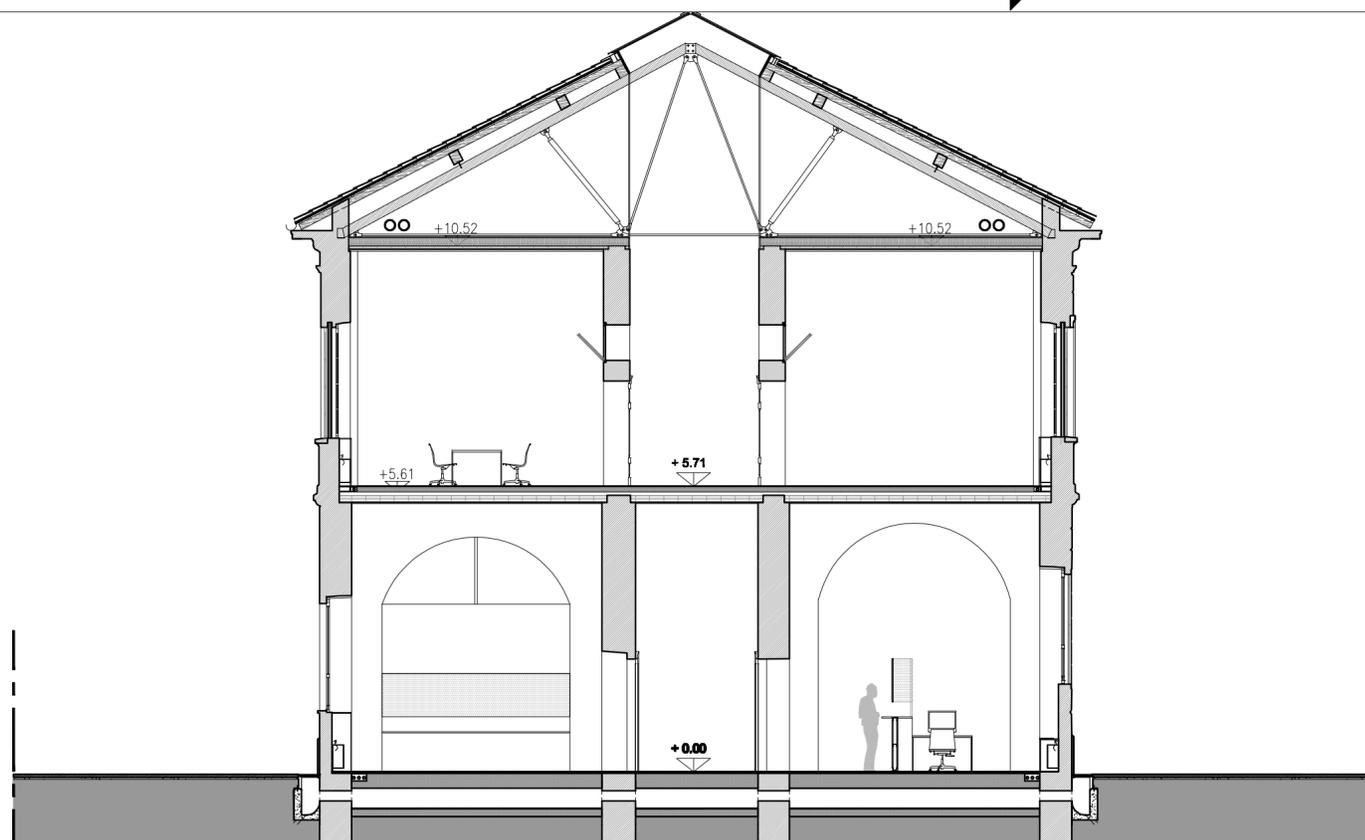

SEZIONE DD'_PROGETTO 1 100

