




PIANTA PIANO TERRA _PROGETTO 1 200

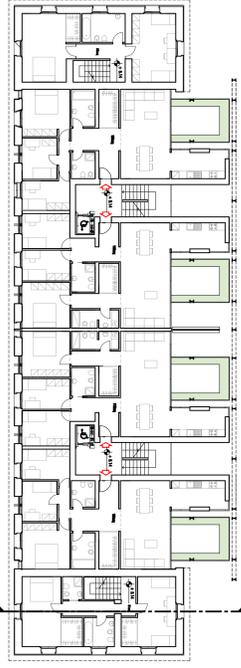


PIANTA PIANO PRIMO _PROGETTO 1 200

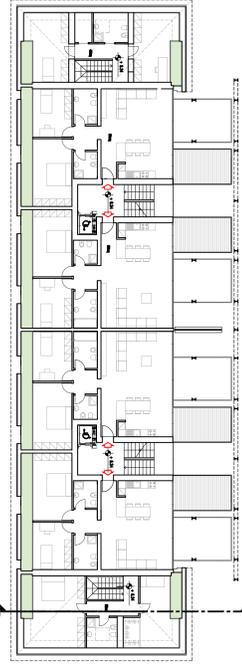


PIANTA PIANO SECONDO _PROGETTO 1 200

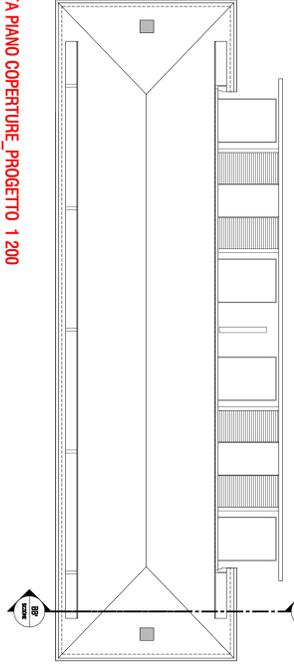


PIANTA PIANO COPERTURE _PROGETTO 1 200

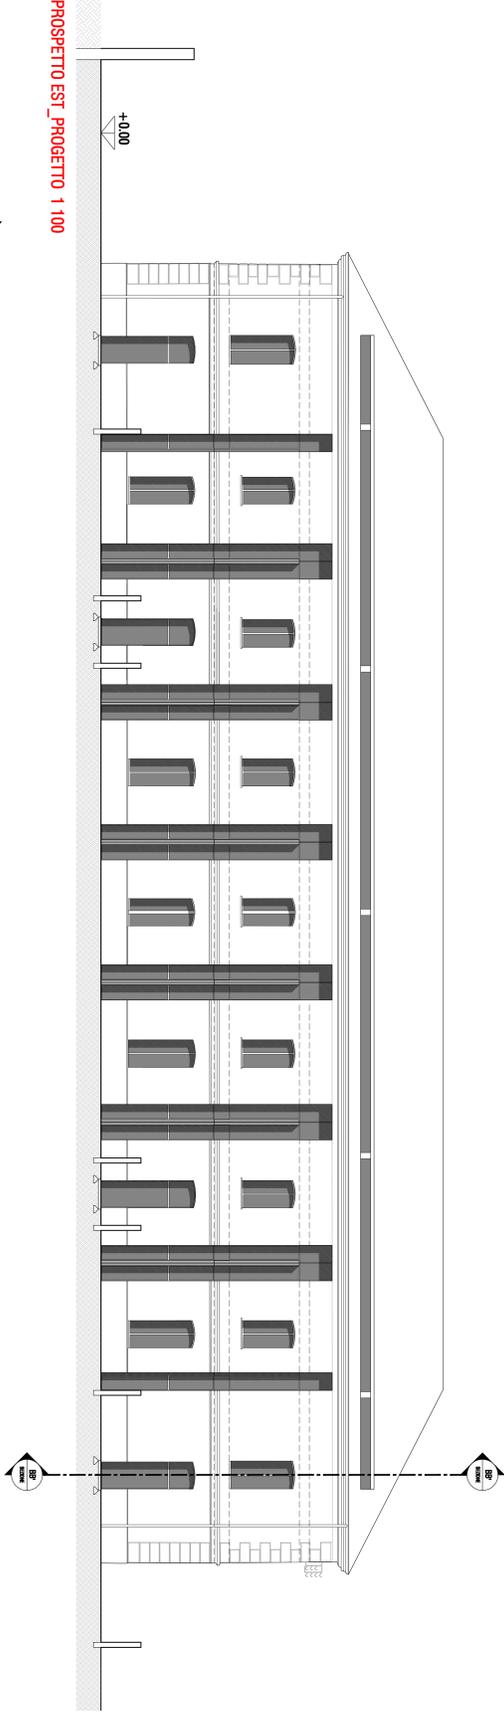


PROSPETTO EST _PROGETTO 1 100

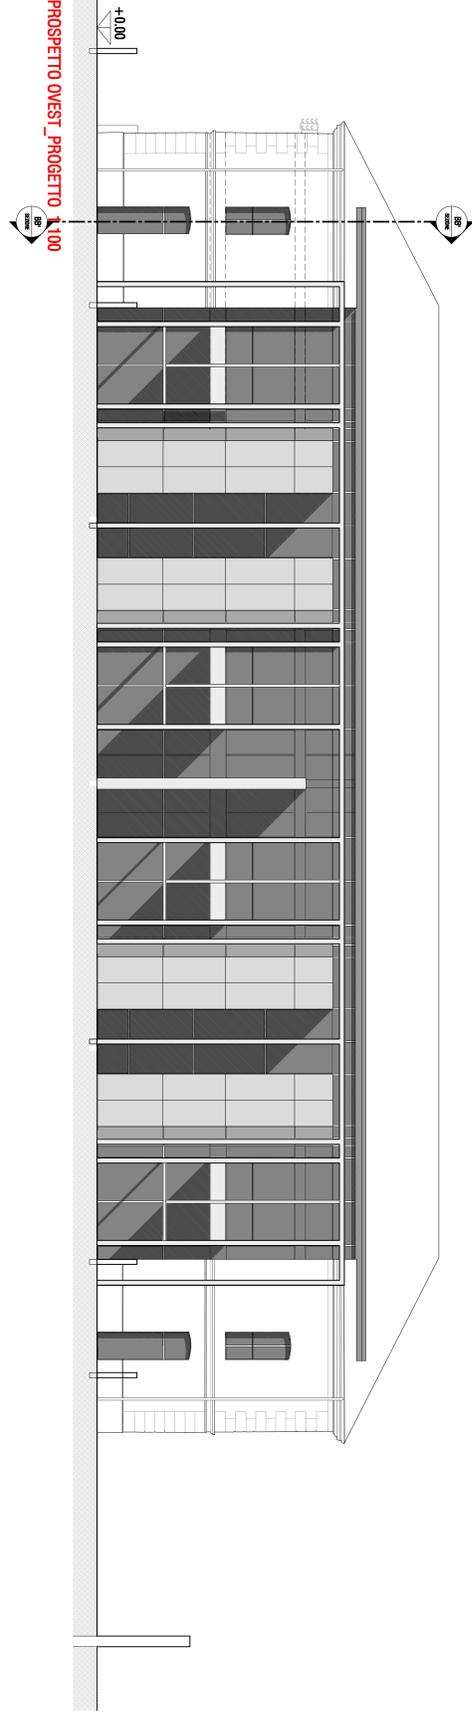


PROSPETTO OVEST _PROGETTO 1 100

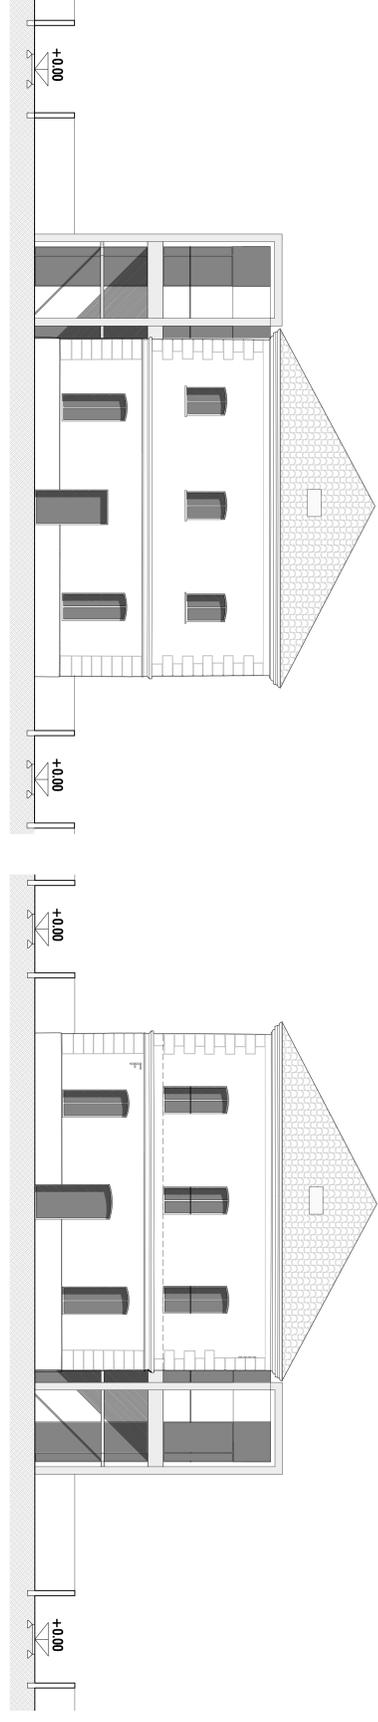


PROSPETTO SUD _PROGETTO 1 100

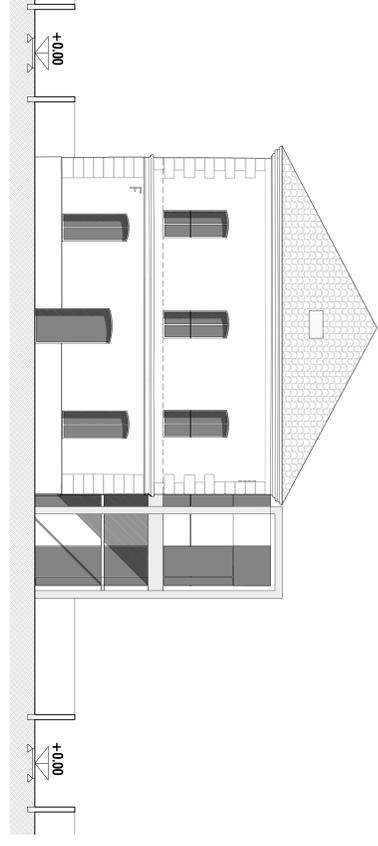


PROSPETTO NORD _PROGETTO 1 100

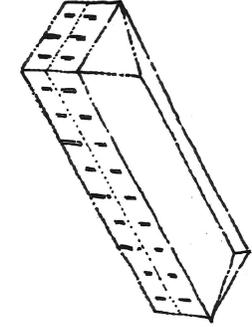


1

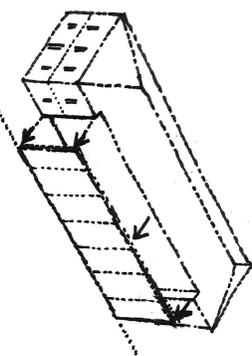


2

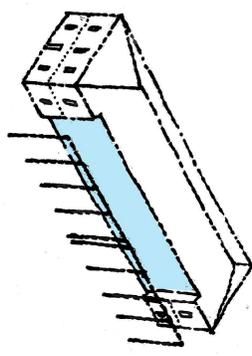

3

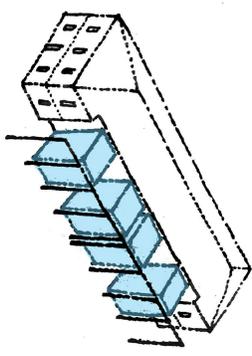


4

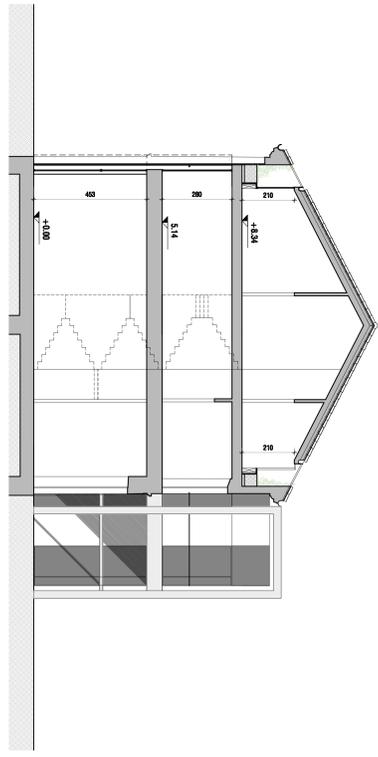

SEZIONE B-B _PROGETTO 1 100

N.B.
I Prospetti di Progetto qui rappresentati sono da considerarsi come i Prospetti di Rilievo del Piano Straordinario di Rilievo consegnato in data 28 aprile 2012 (C. Stato di Anni)
Questa documentazione rivela la qualità impietosa del suddetto P.I.

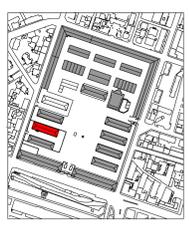

C-D-E-F -G-K-T

COMUNE DI BRESCIA

PROGETTO DI RECUPERO
CASERMA OTTAVIANI A BRESCIA

QUADROCELO
BRESCIA S.p.A.

PROGETTISTI:
Cavalini Associati S.r.l.

CONSULENTE:
AEGIS

STRUTTORI:
COMES

PROGRAMMA INTEGRATO
DI INTERVENTO

TITOLI:
PRG. ED. C-D-E-F-G-K-T
PIANTE
PROSPETTI SEZIONI
1:200
1:100

PI-PI.1.C-D-E-F-G-K-T

DATA:
OTTOBRE 2012
SCALE:
1:200/1:100
NOME FILE:
425-011-Pi-Pr-Ing-Ed-C-D-E-F-G-K-T-Pr-Pl-425/216
REDAZIONE:
VERIFICA DA:
APPROVAZIONE DA: