




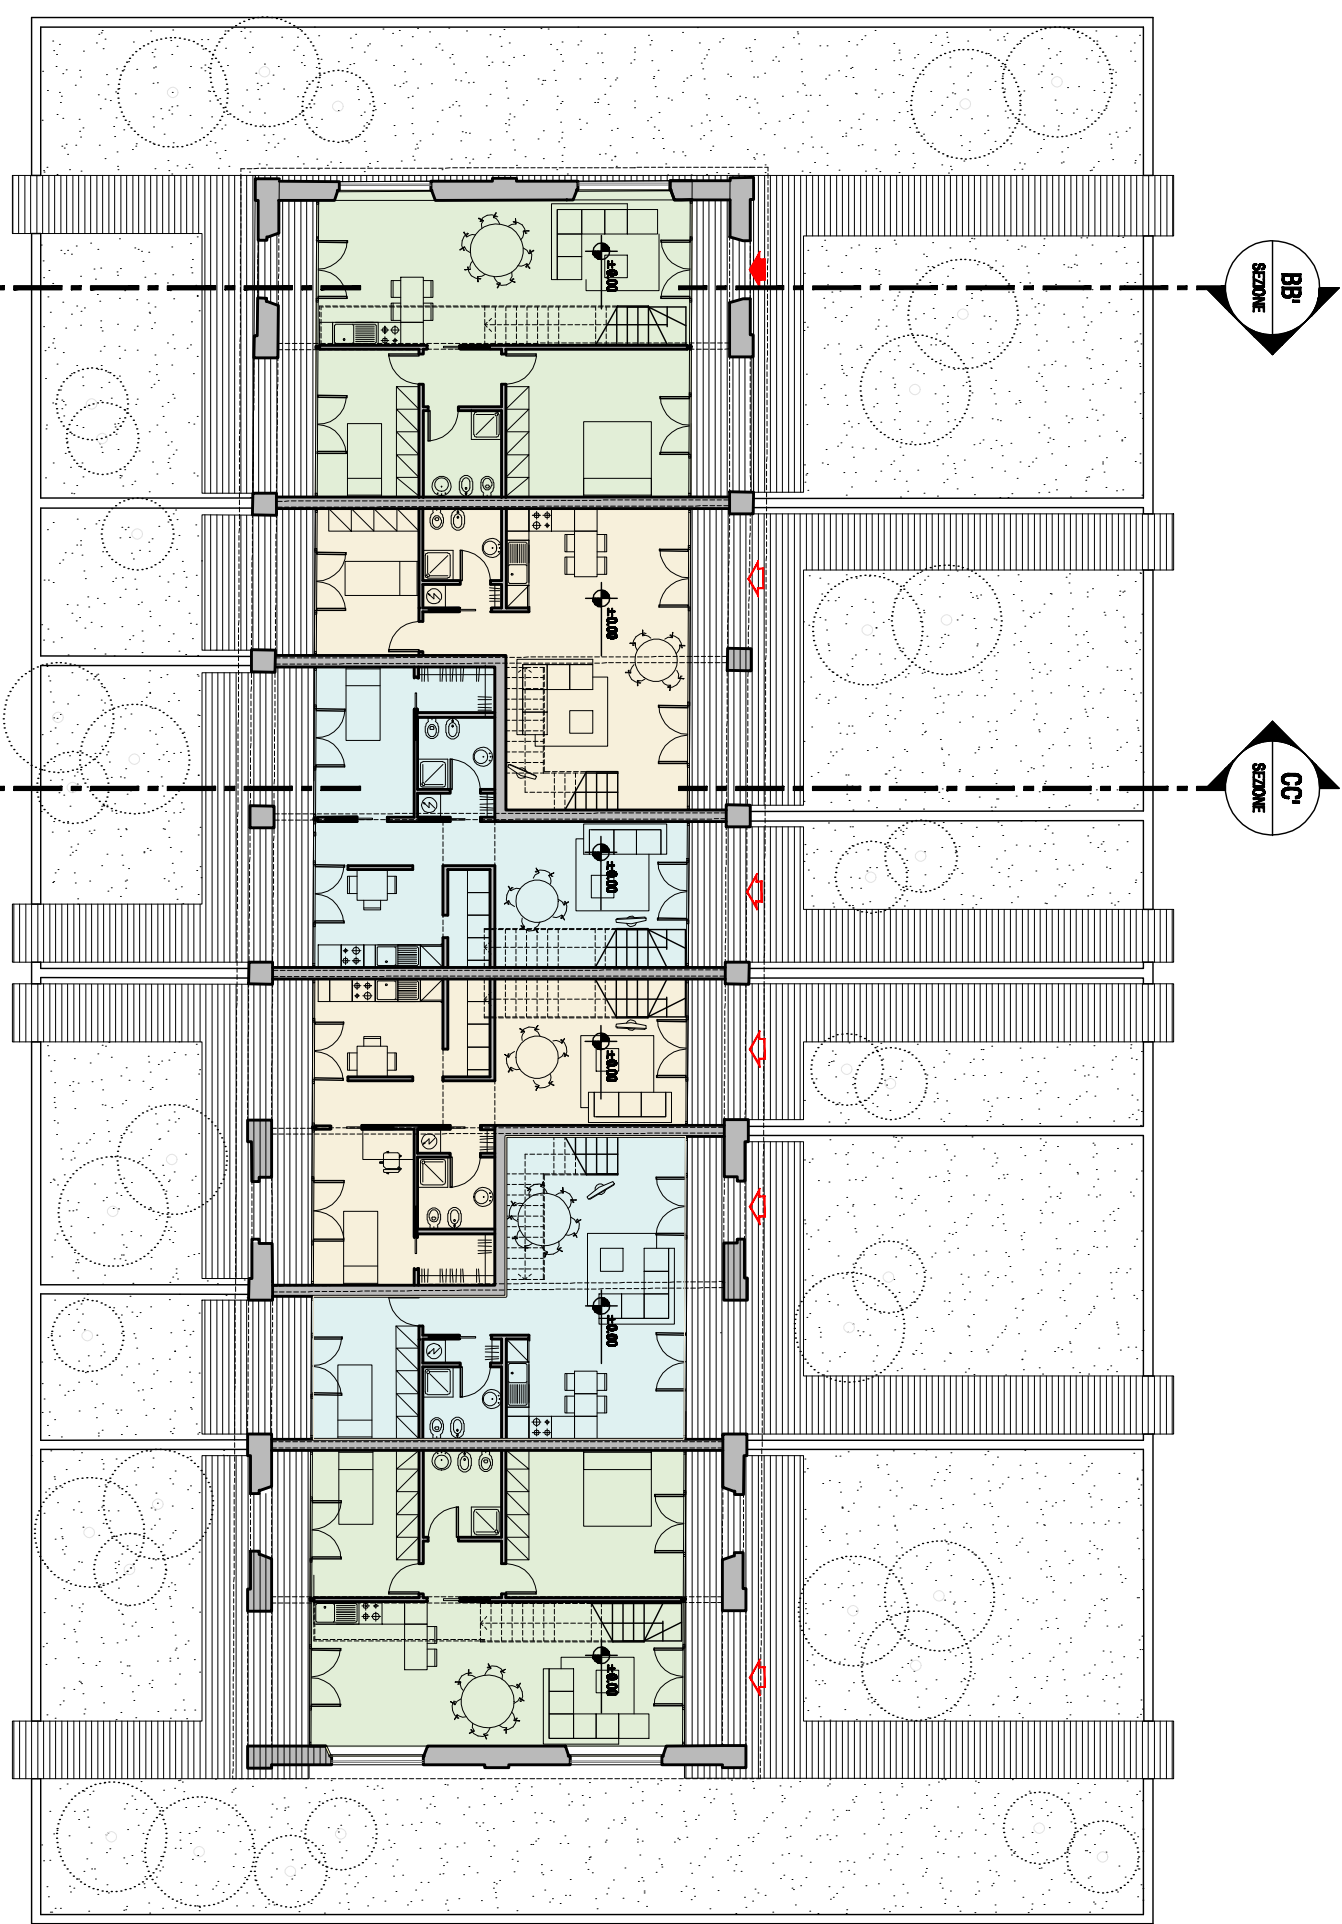


PIANTA PRIMO TERRA _PROGETTO 1 200

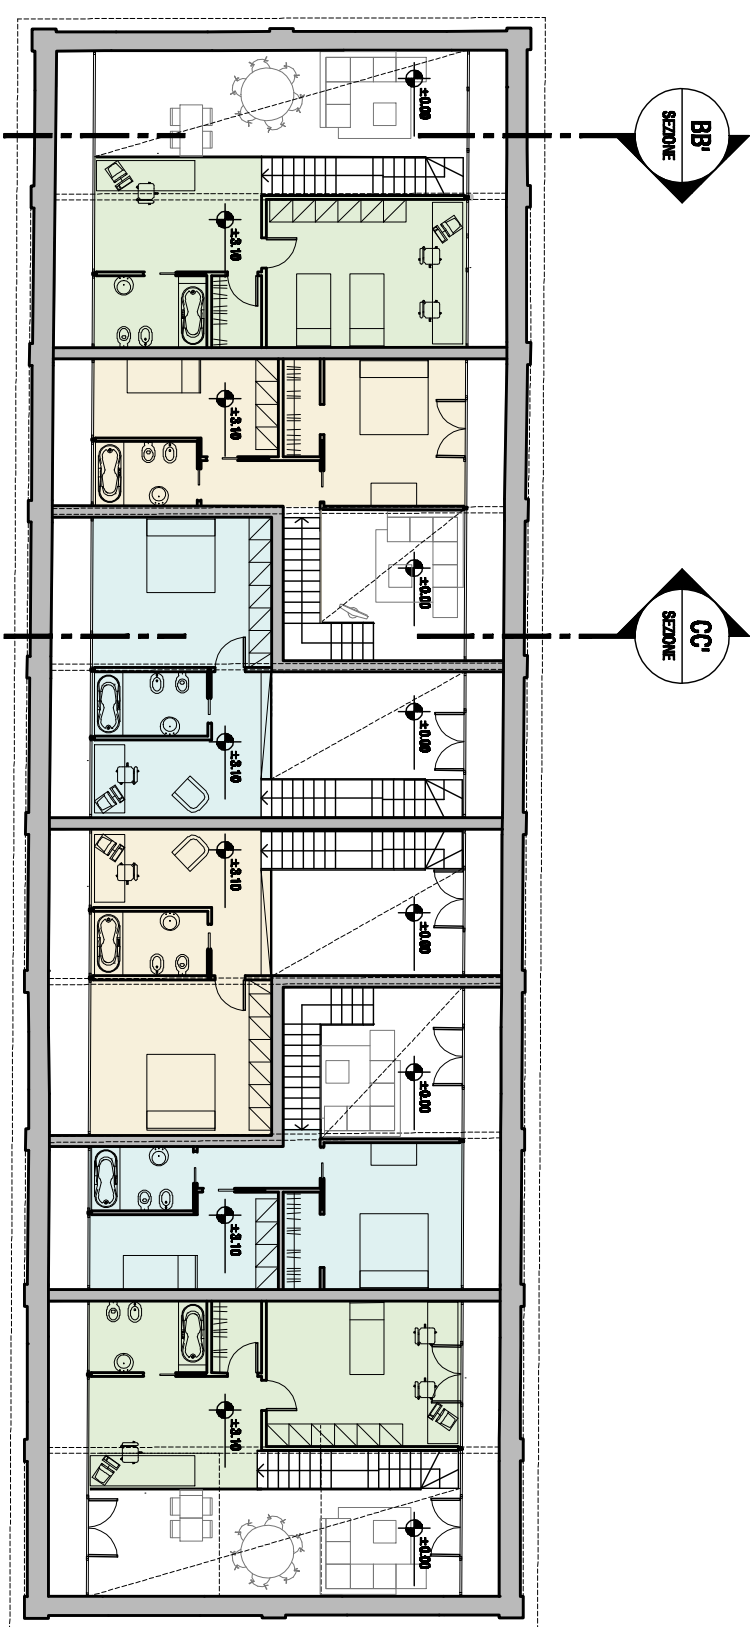


PIANTA PRIMO PRIMO _PROGETTO 1 200

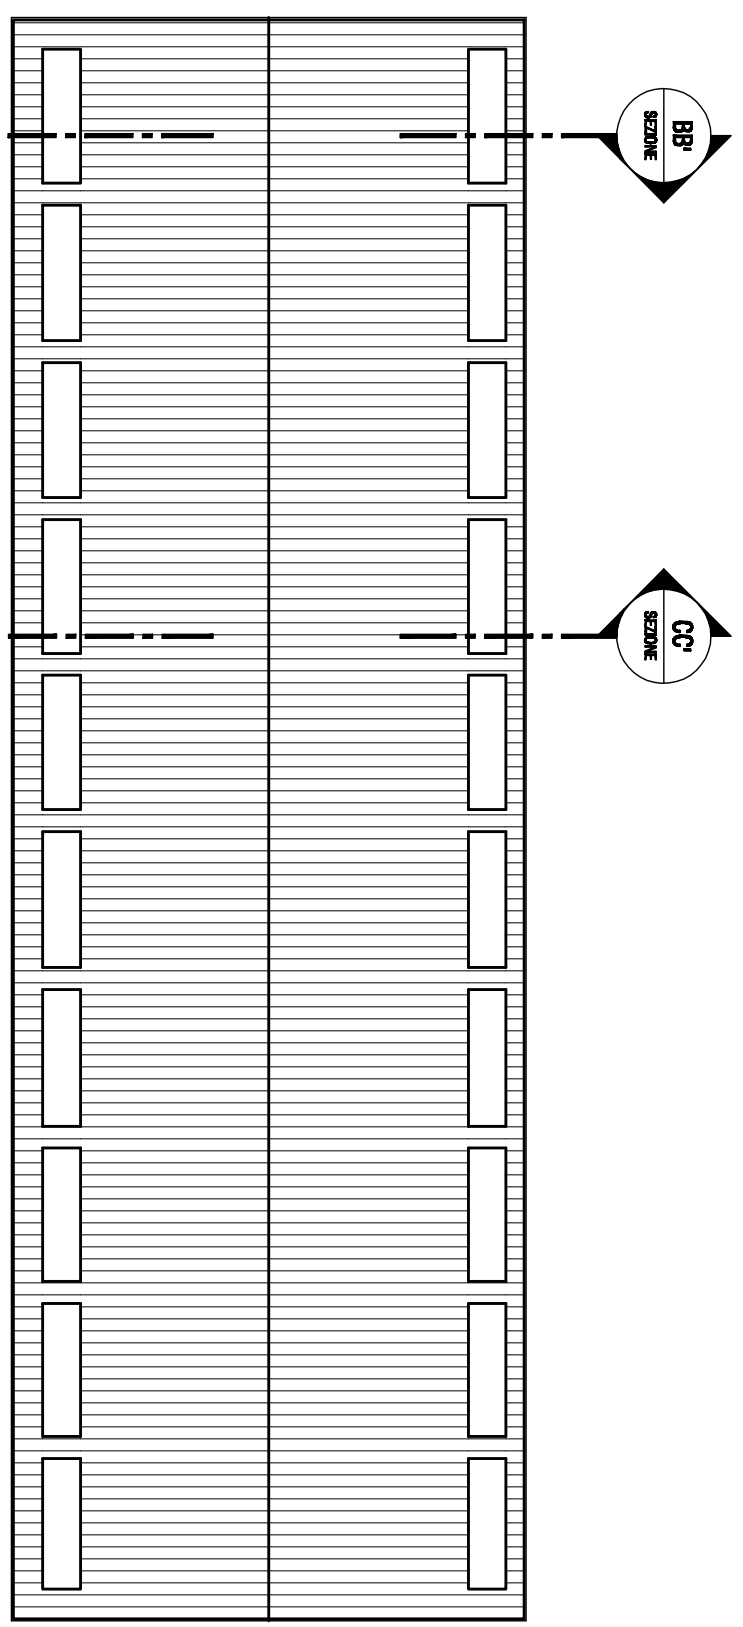

PIANTA PRIMO COPERTURA _PROGETTO 1 200

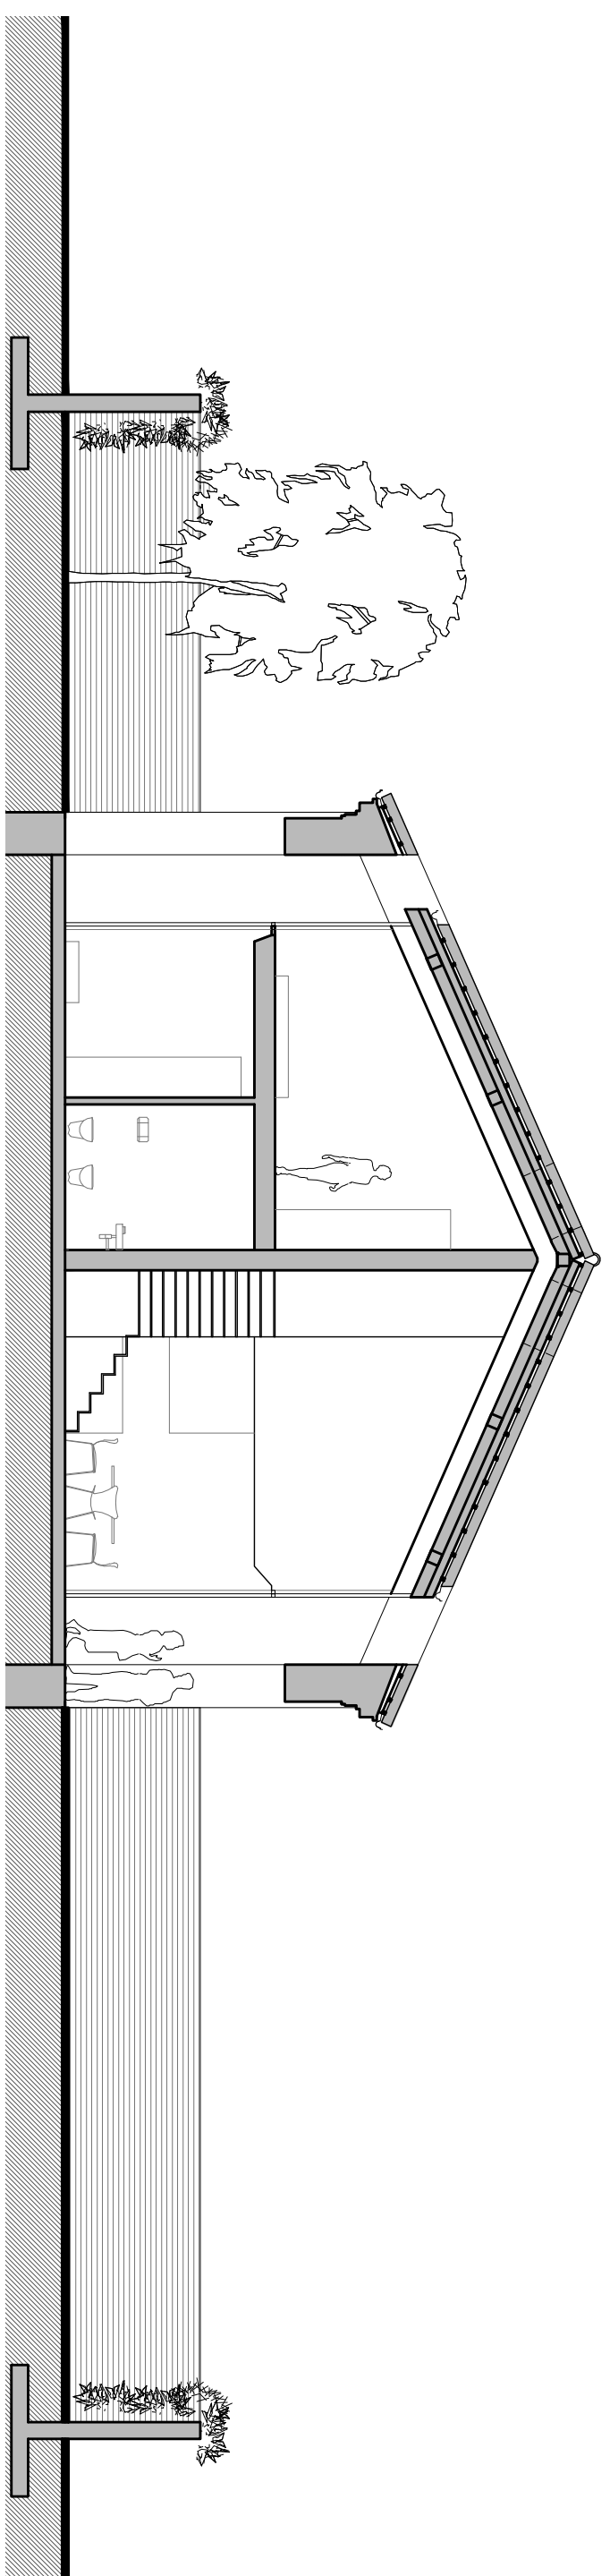


SEZIONE C-C' _PROGETTO 1 100

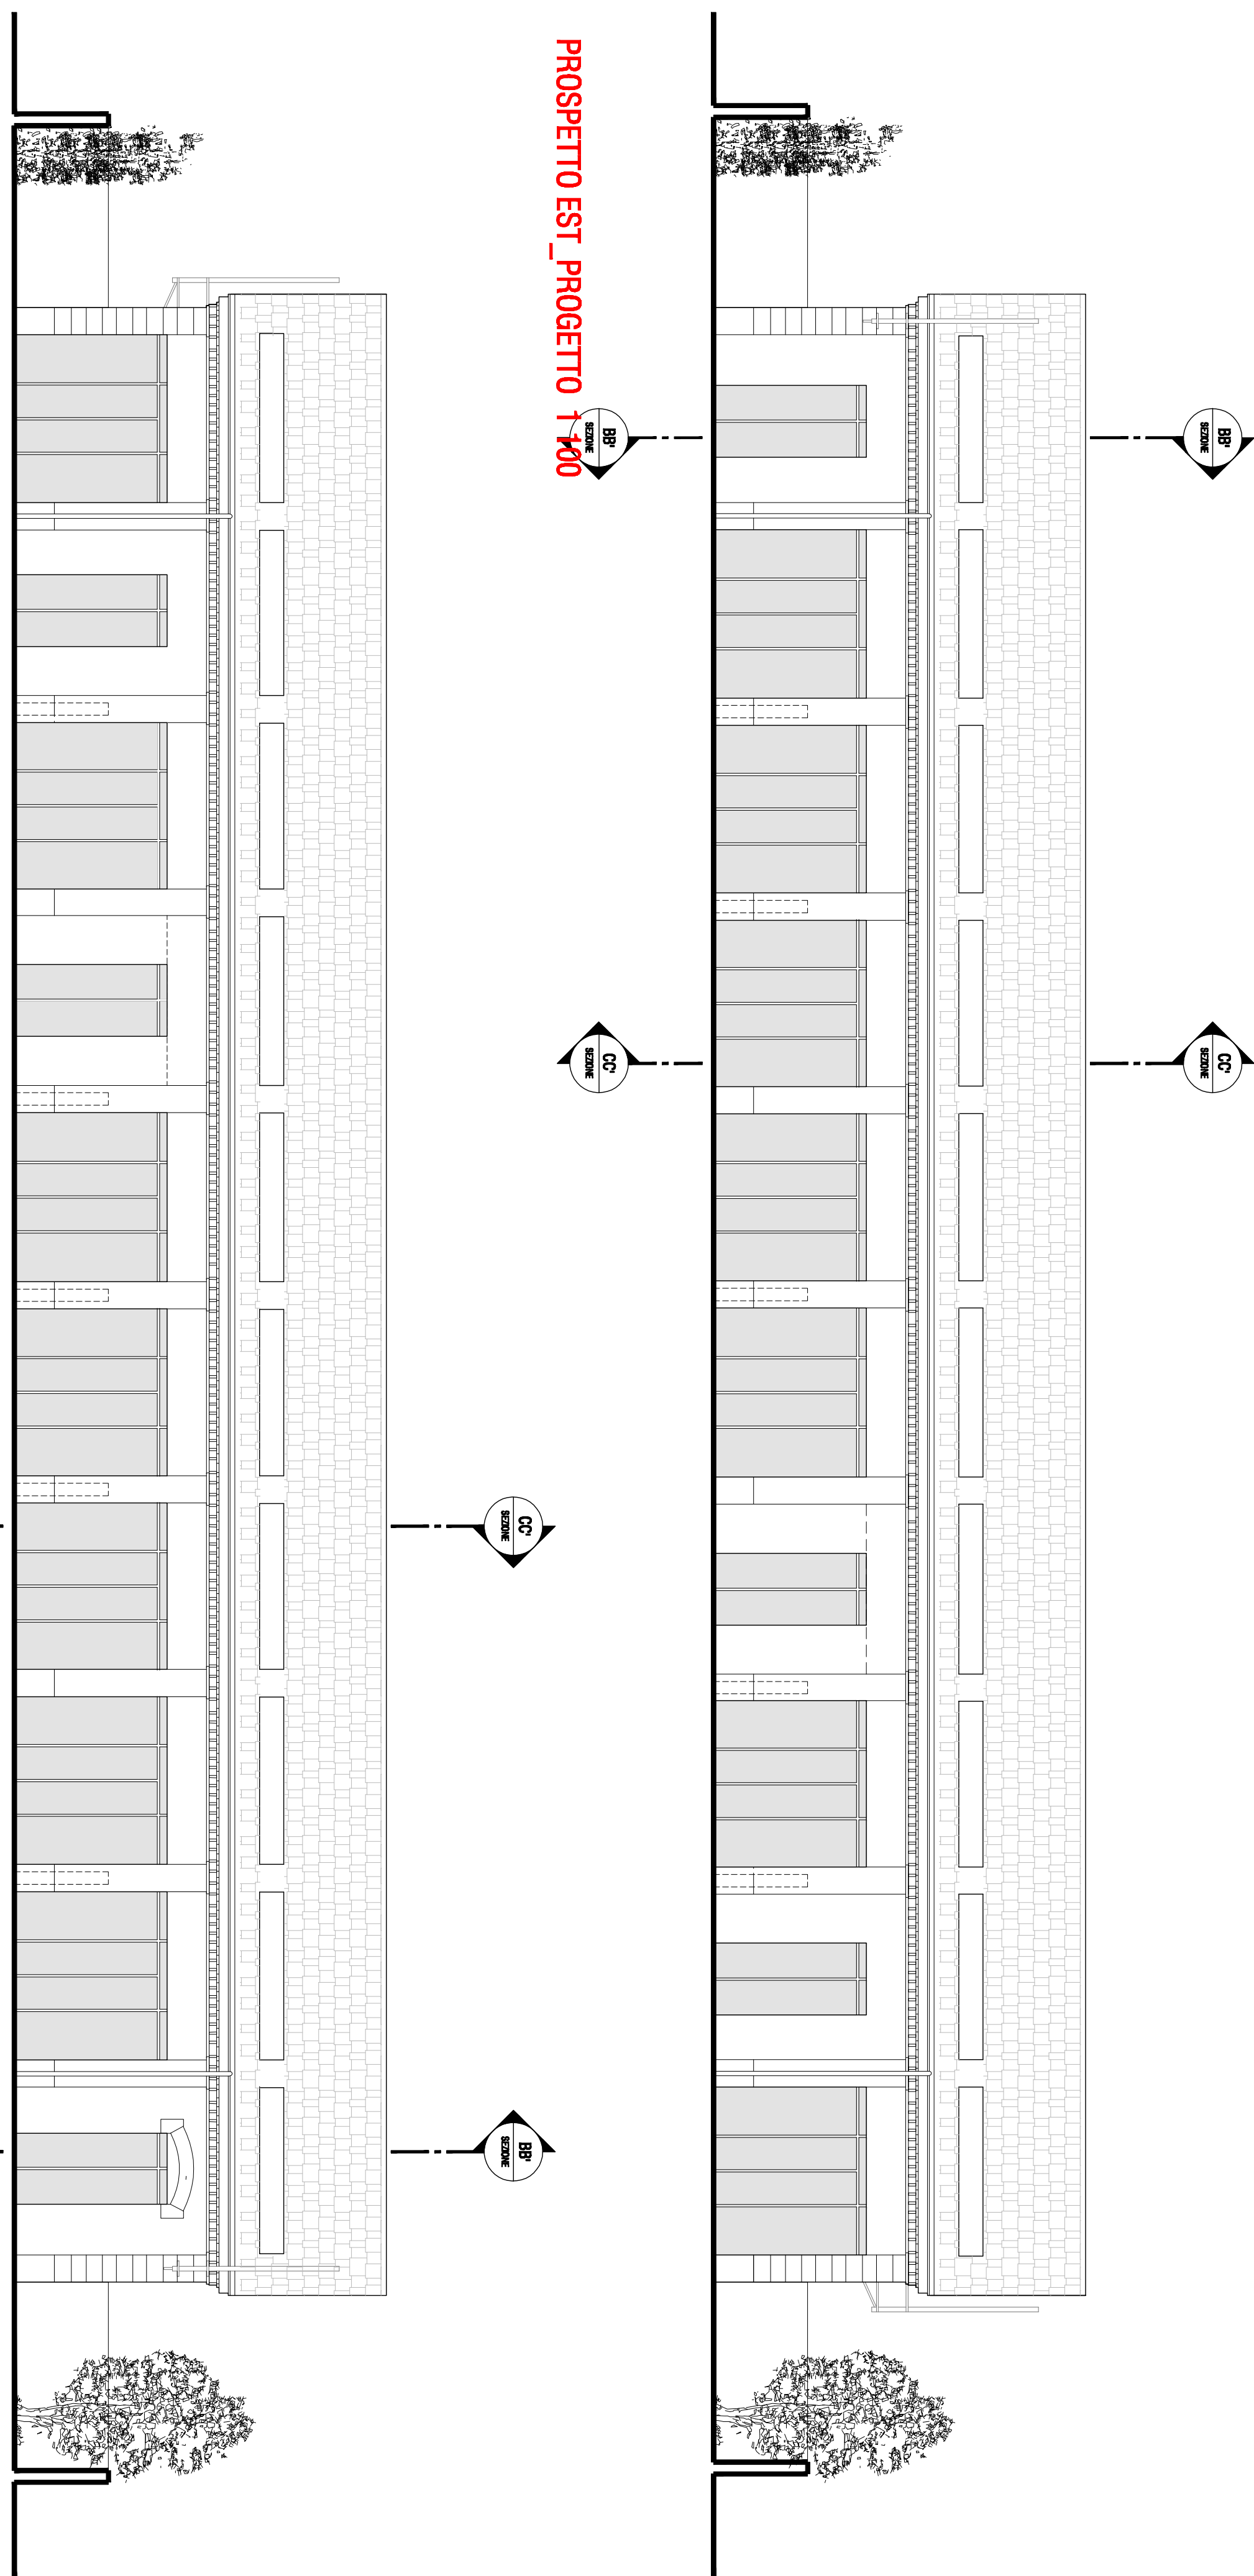


PROSPETTO EST _PROGETTO 1 100


PROSPETTO OVEST _PROGETTO 1 100

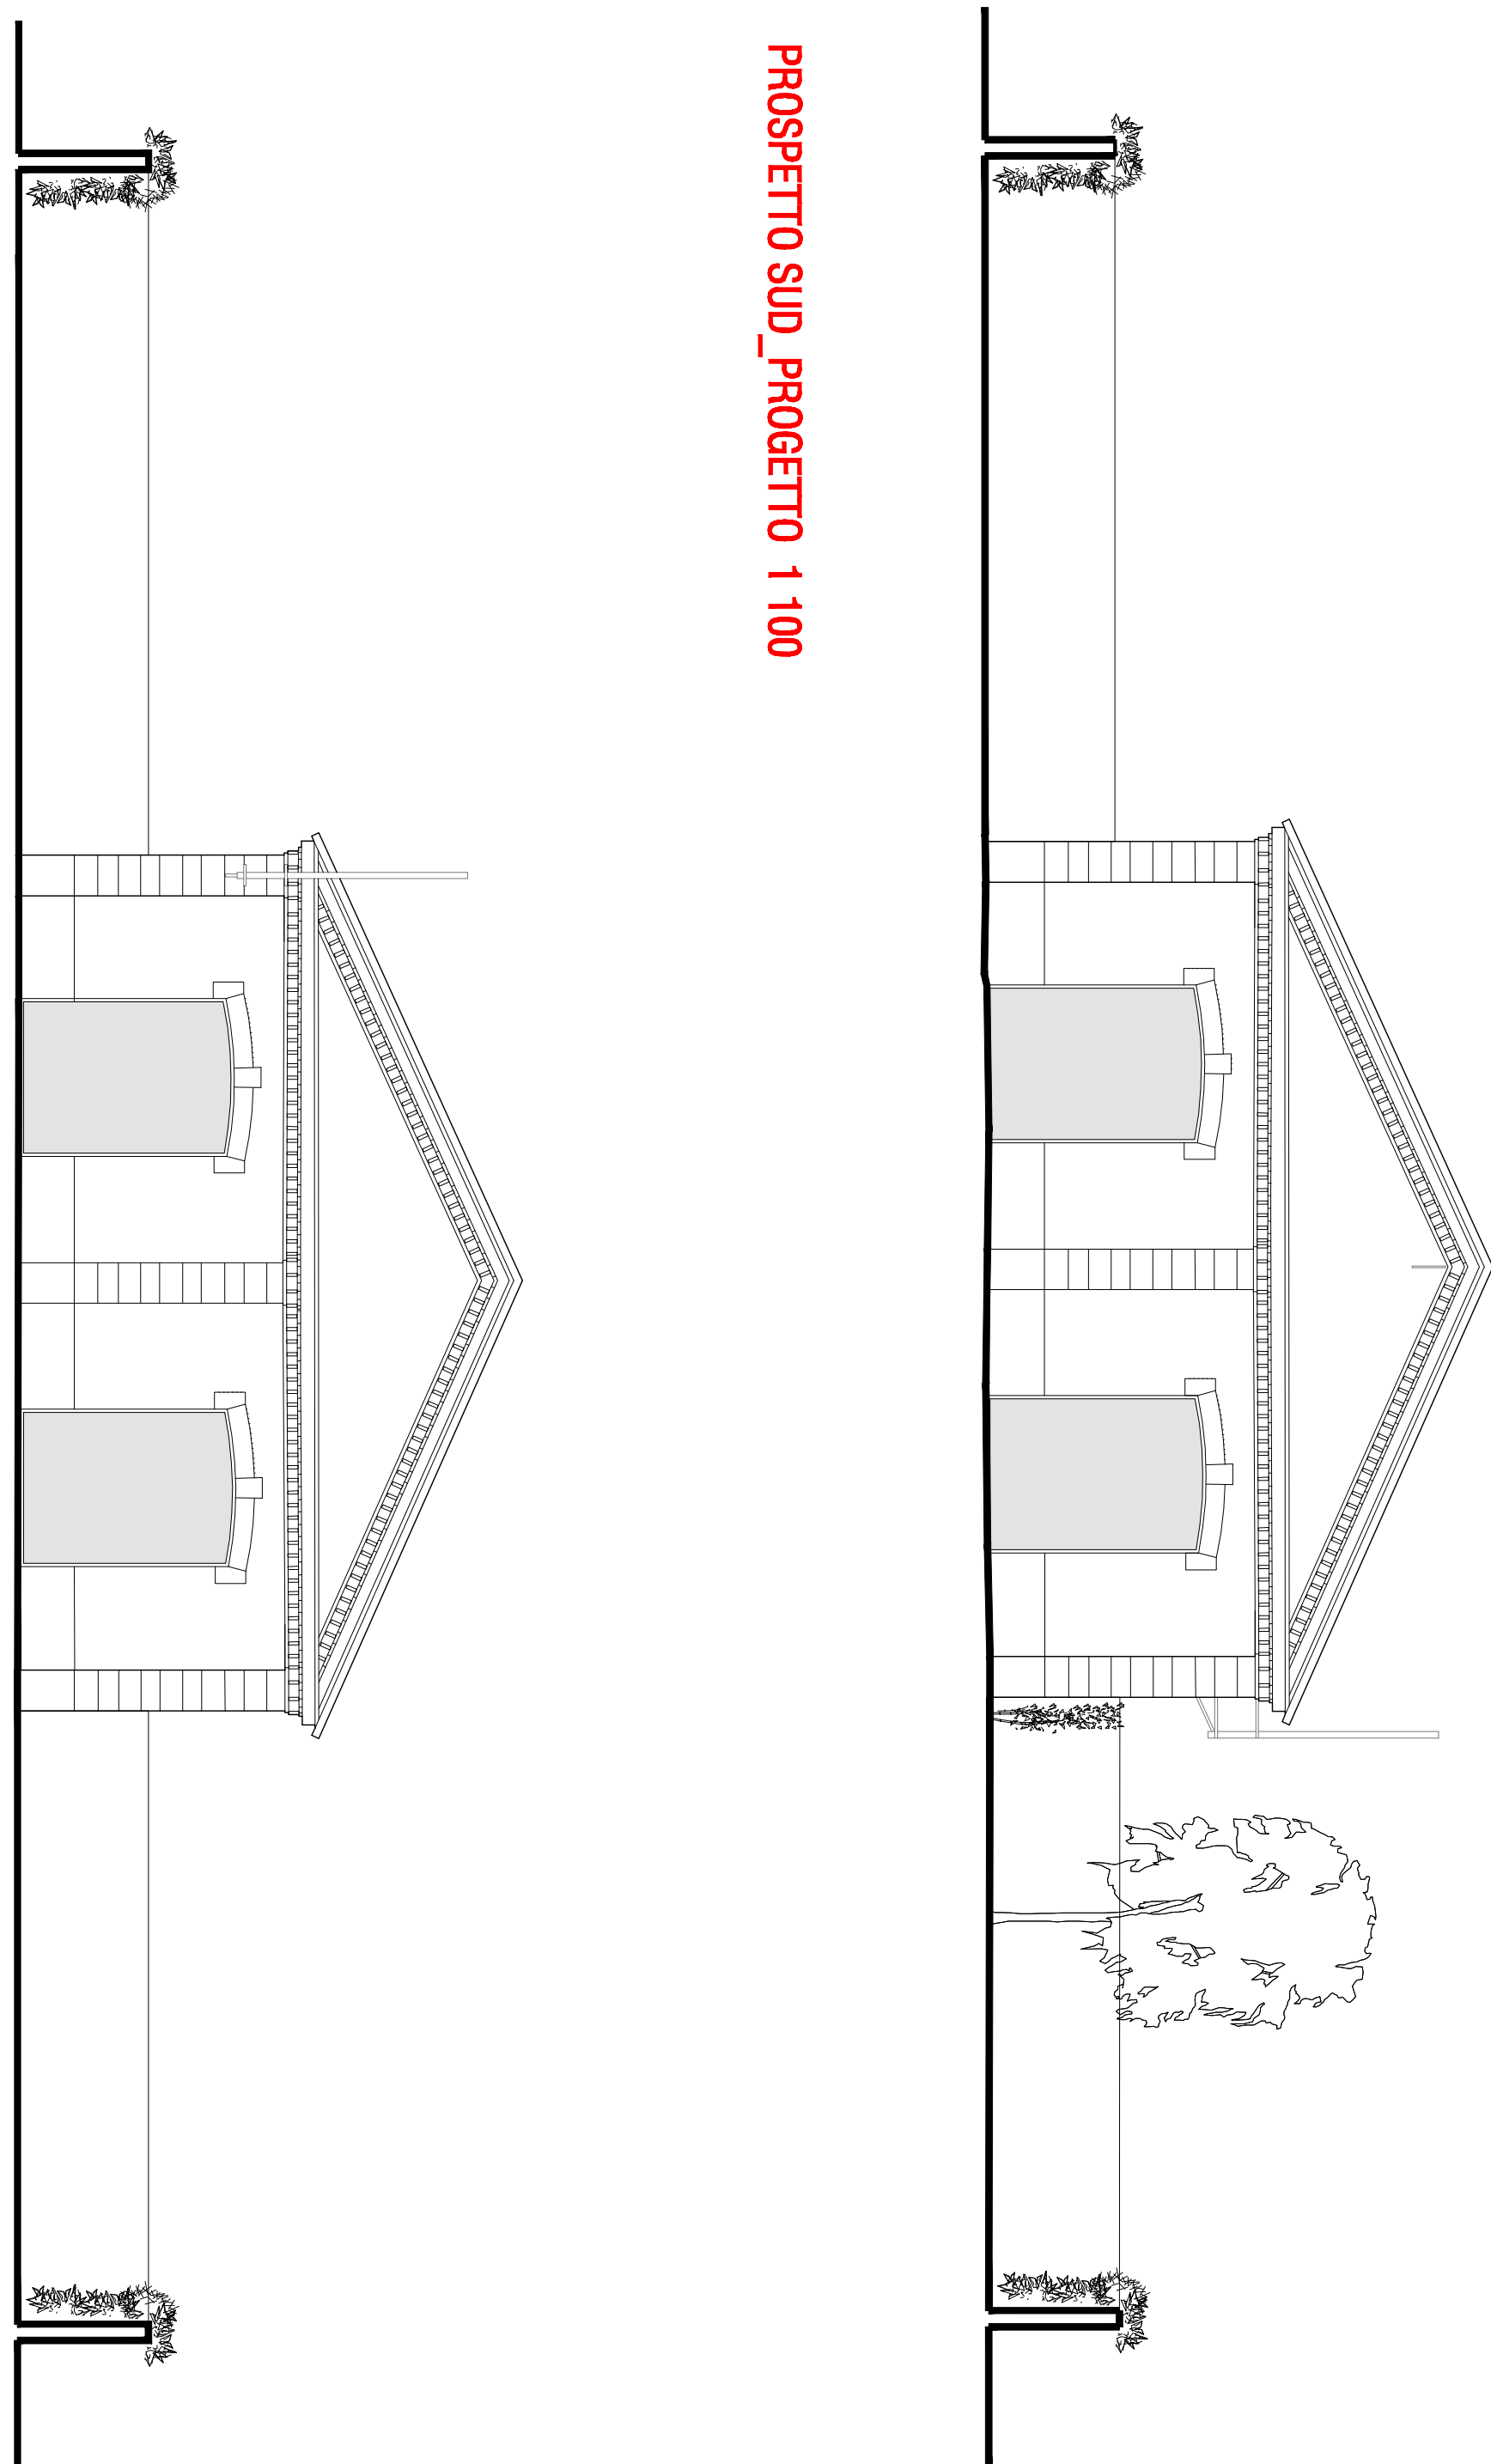

PROSPETTO SUD _PROGETTO 1 100

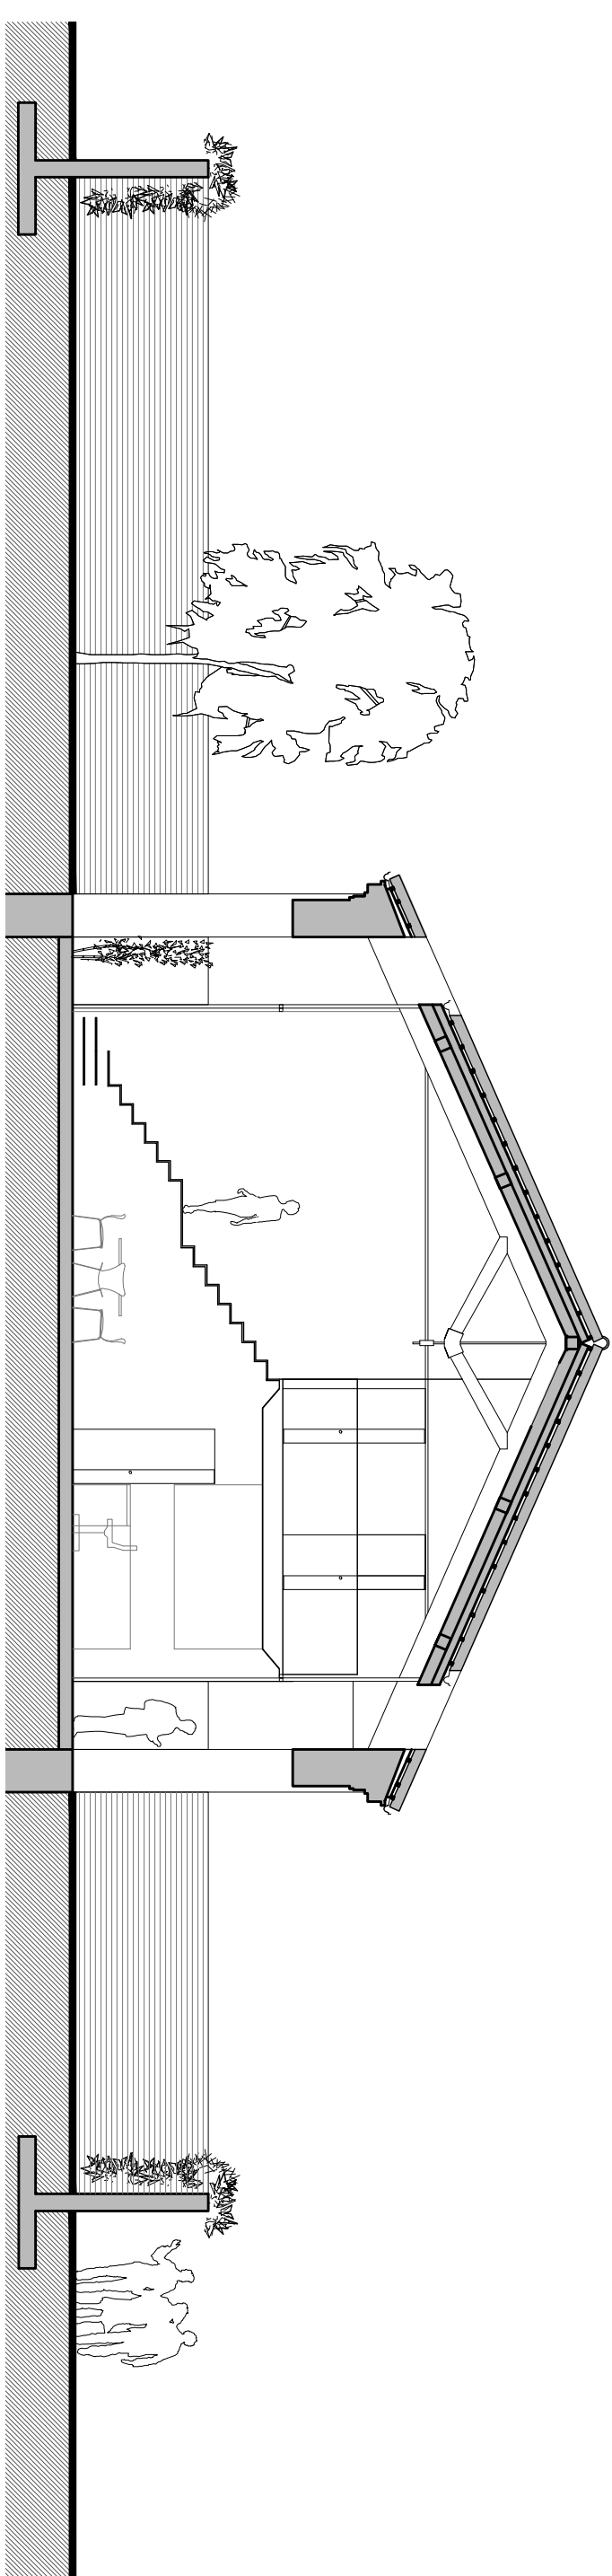

SEZIONE B-B' _PROGETTO 1 100

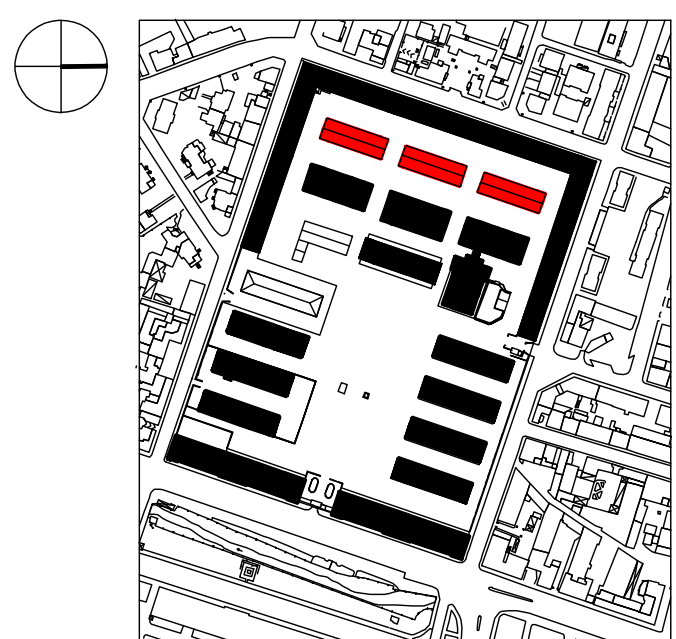

I-L-V

COMUNE DI BRESCIA

PROGETTO DI RECUPERO
CASERMA OTTAVIANI A BRESCIA

COMITENTE:
QUADRIPOLO
BRESCIA S.p.A.

PROGETTISTI:
Canali Associati S.r.l.

43100 Parma
Tel. 0521 28 99 72
Fax 0521 28 99 75
www.canaliassociati.it

PROGETTO:
COMES
AEGIS
CONSULENTE:
COMES
AEGIS

PROGRAMMA INTEGRATO
DI INTERVENTO

TITOLO:
PROGETTO EDIFICI I-L-V
PIANTE
PROSPETTI_SEZIONI 1 200
1 100

PI-L-P1.1.I-L-V

DATA:
OTTOBRE 2012

SCALE:
1:200/1:100

NOTE FILE:
425-OTT-Ping Ed-L-V-217.dwg 425/217

REDAZIONE: VERIFICATA DA: APPROVATA DA: