

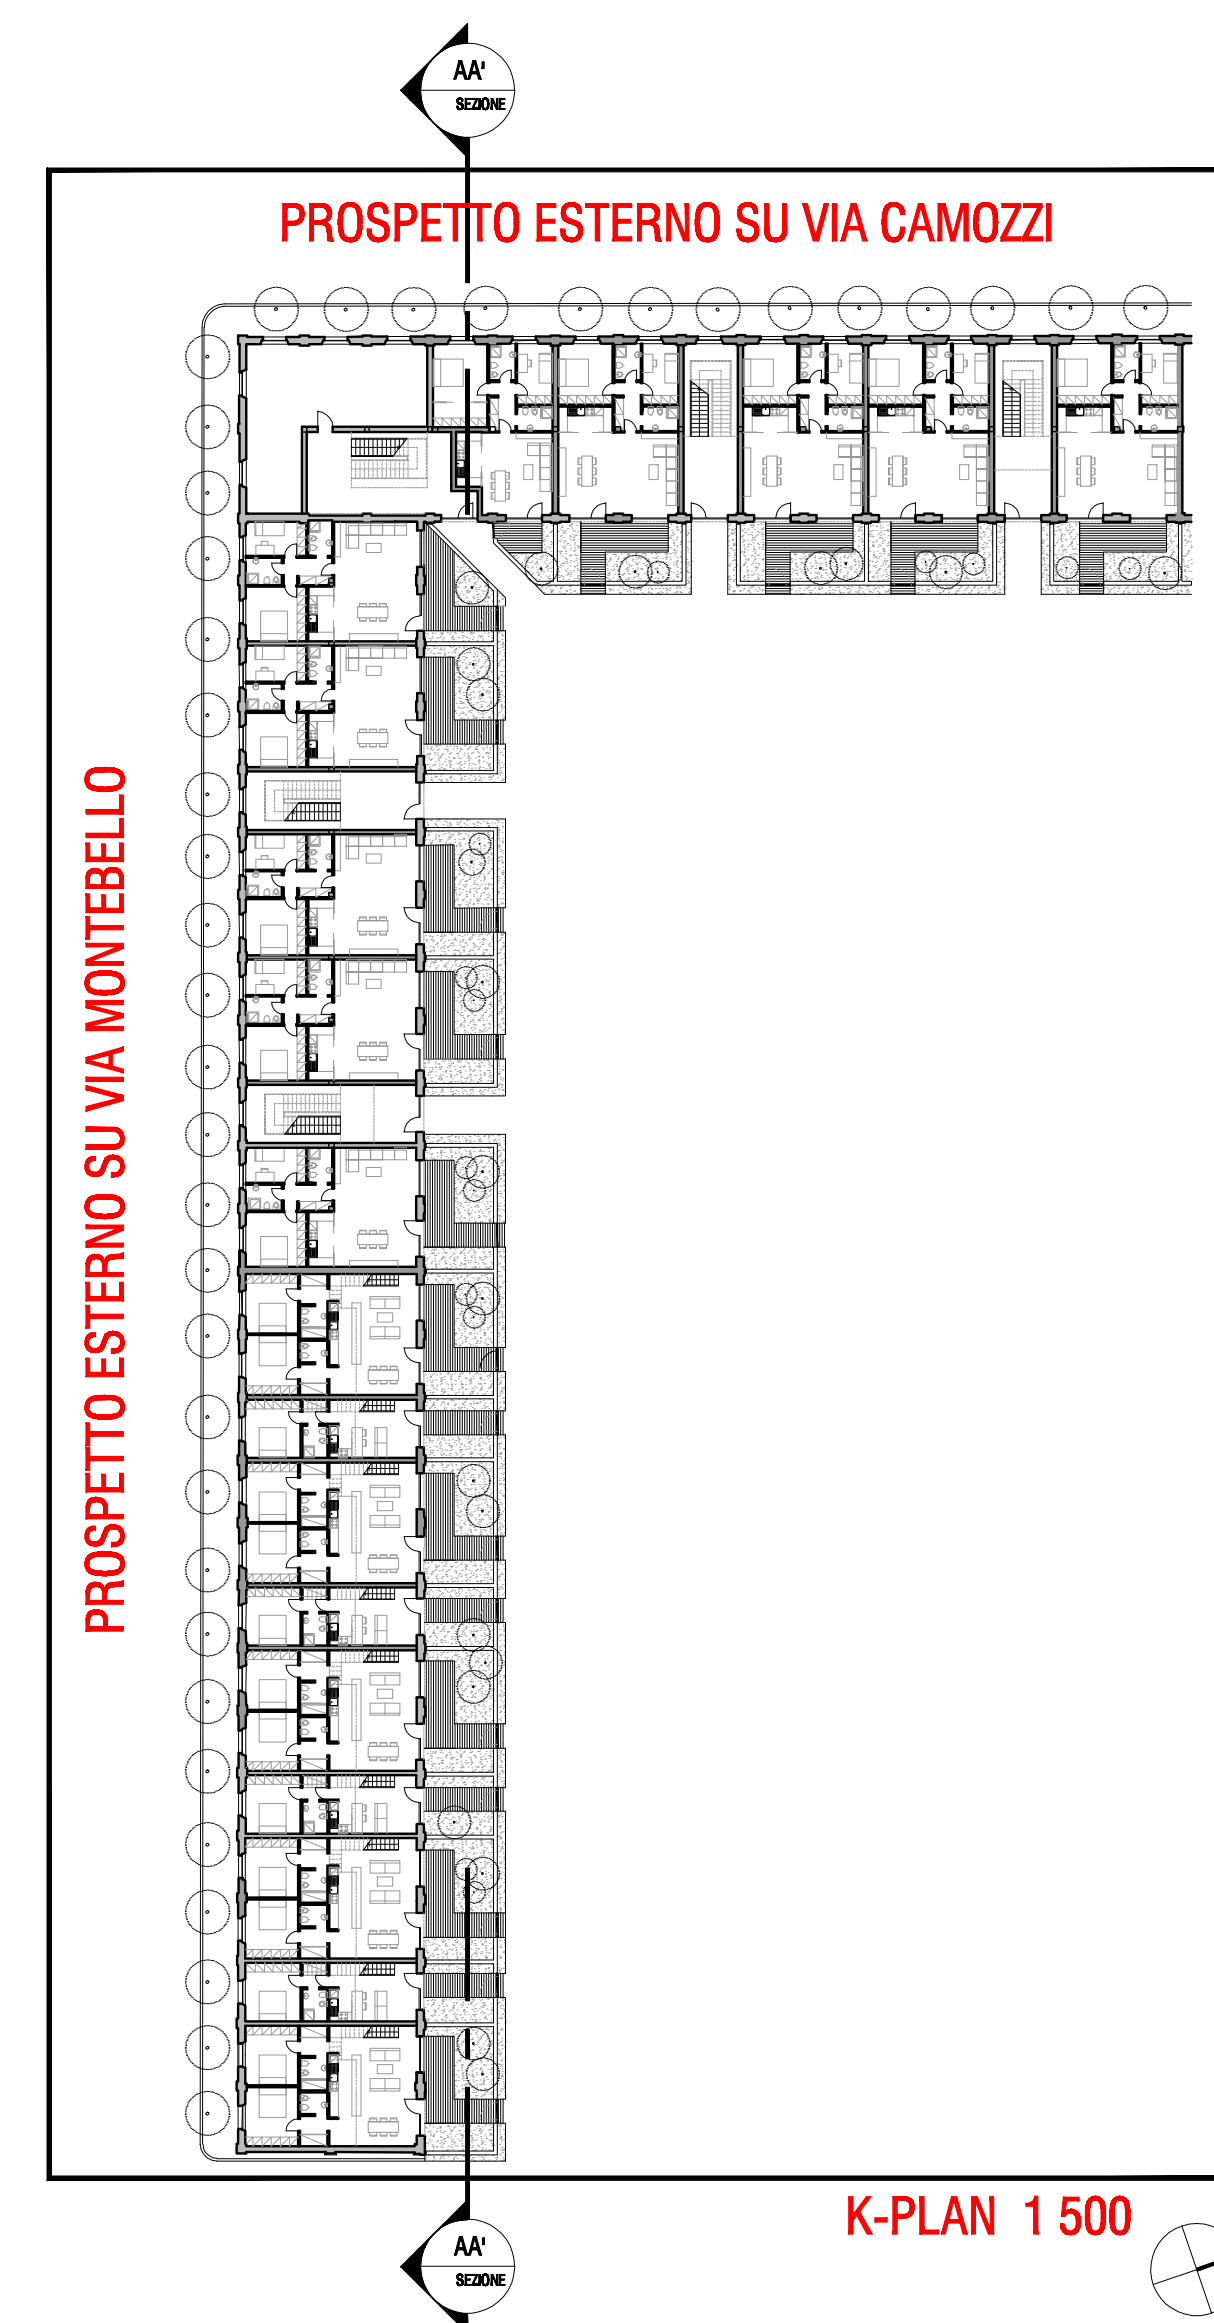
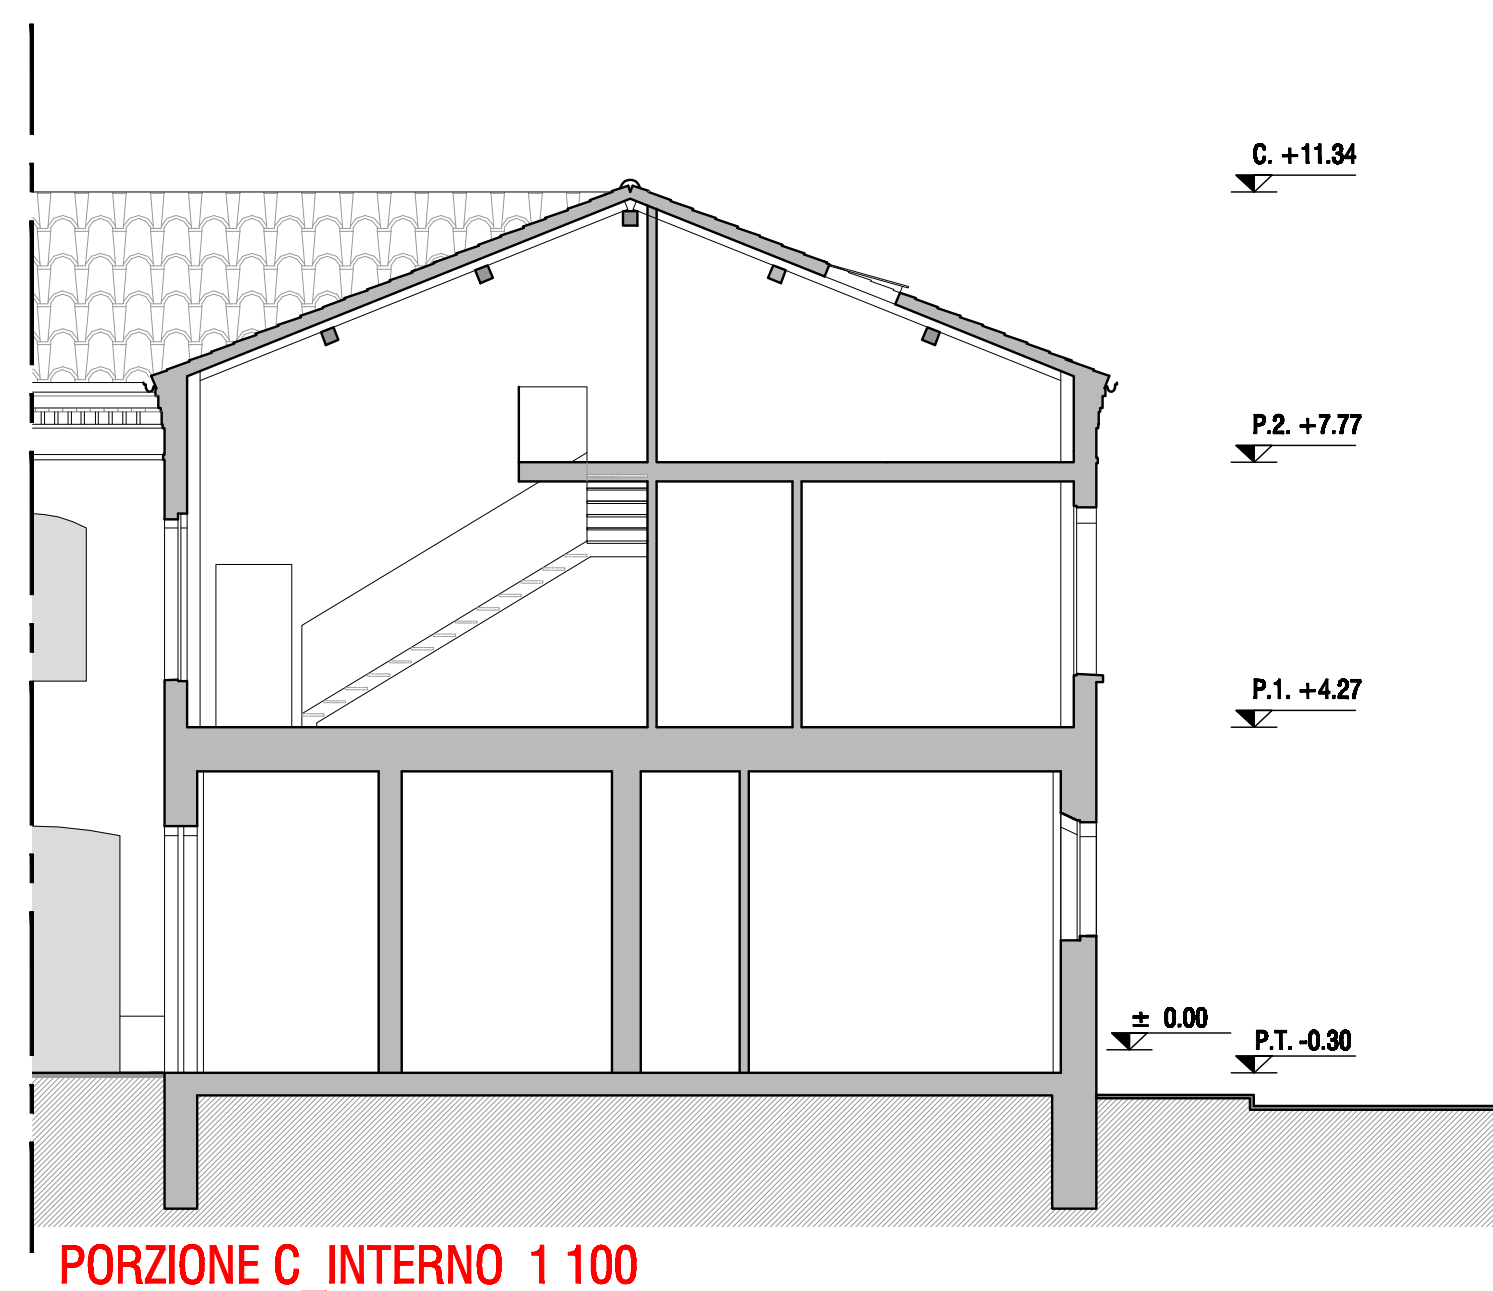
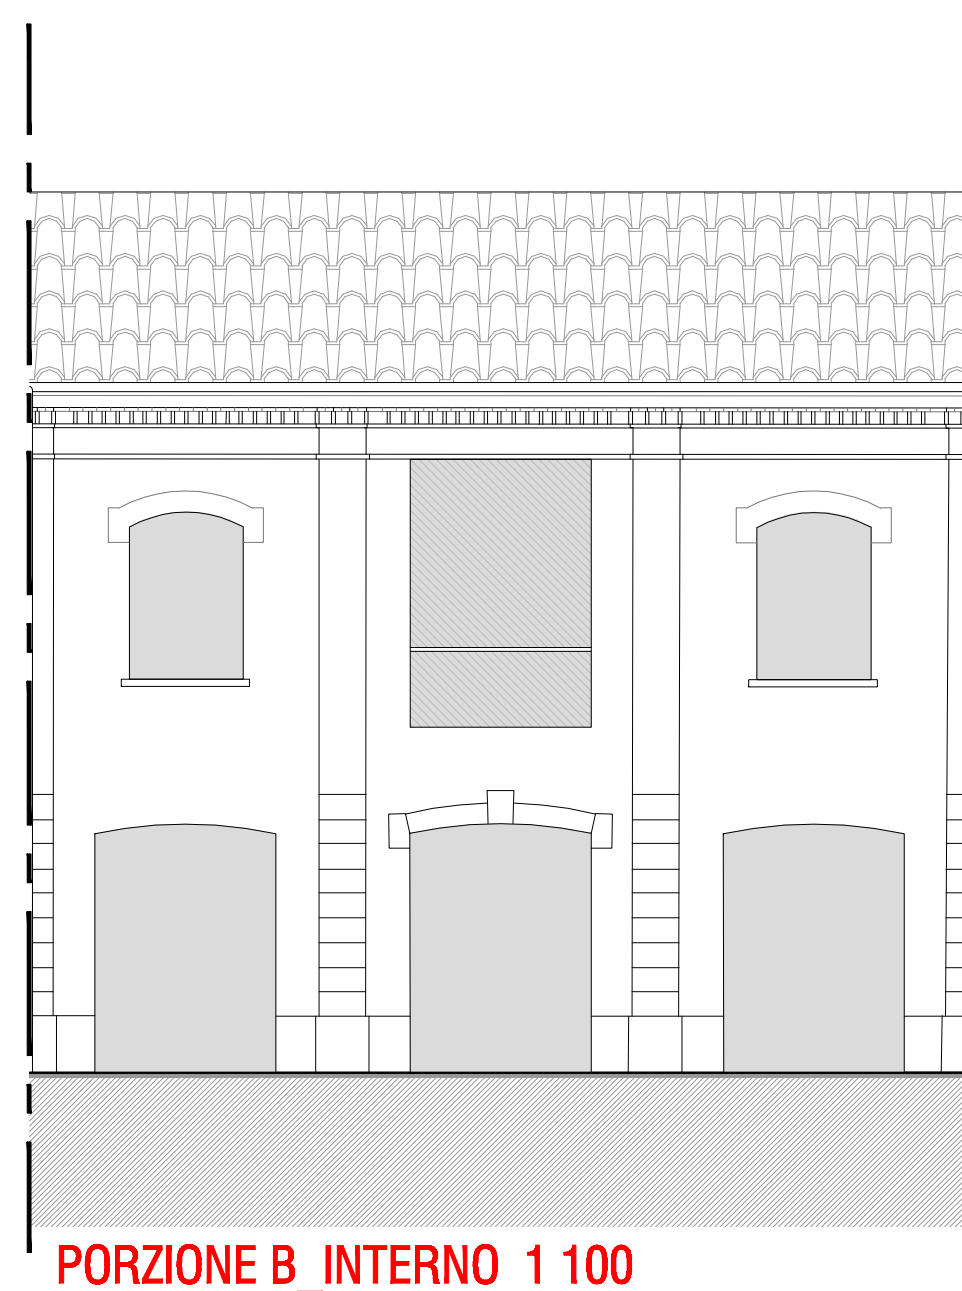
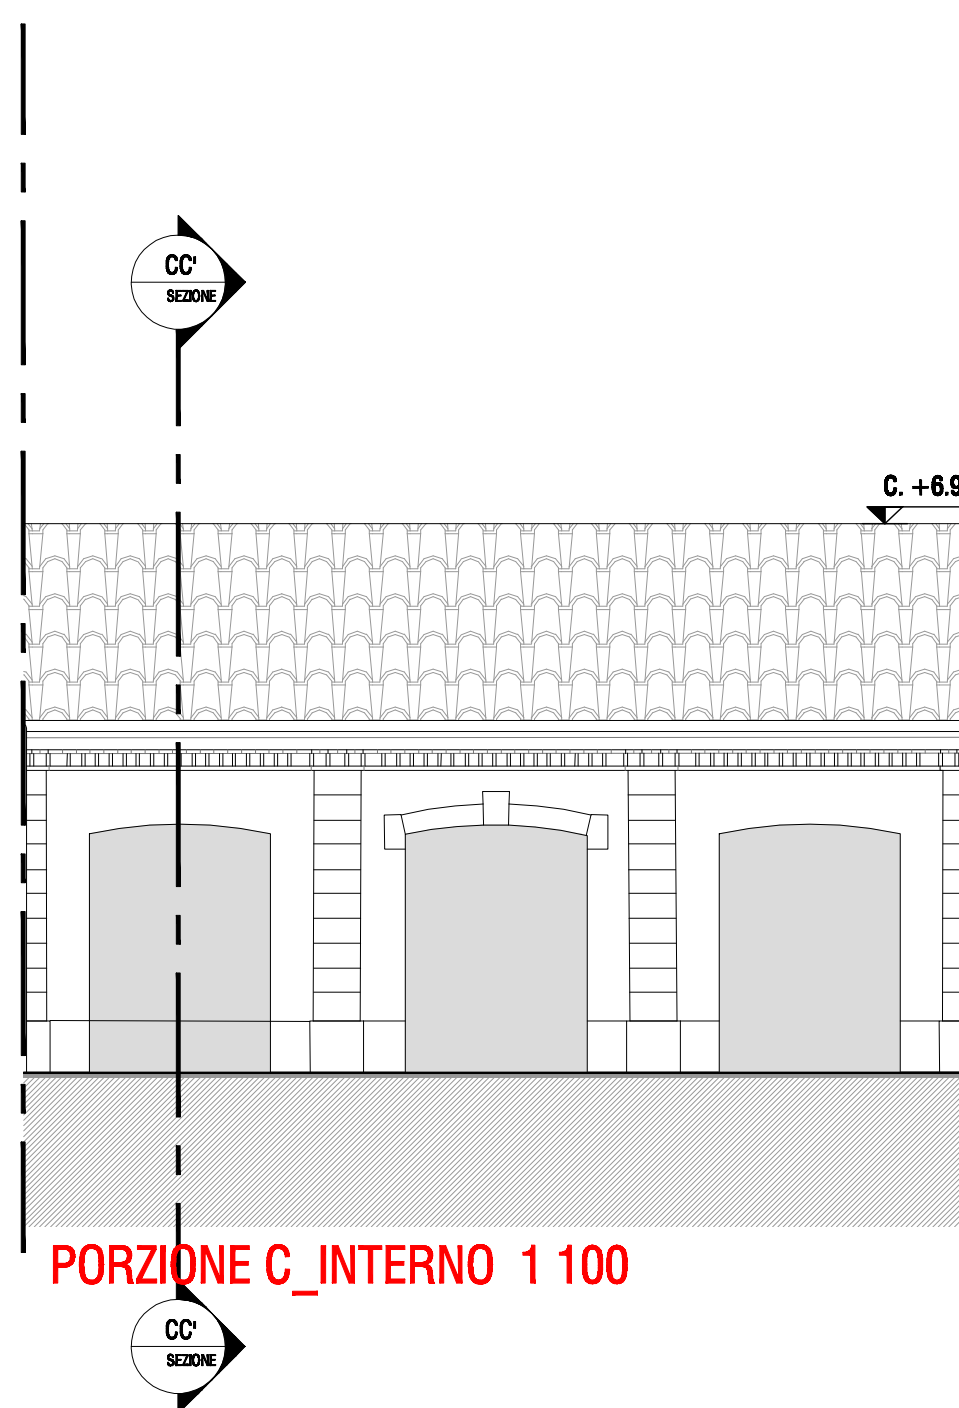
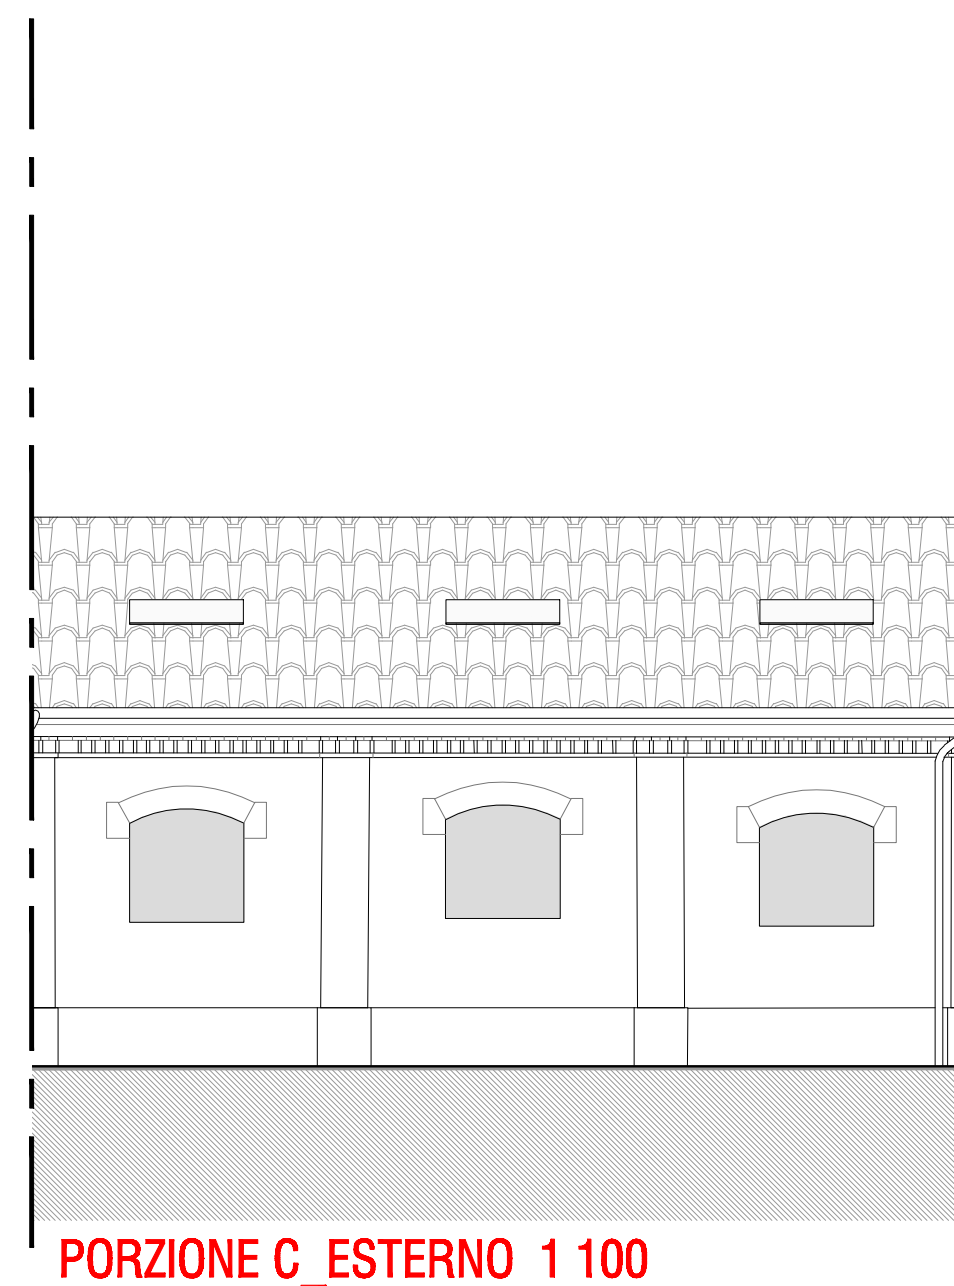
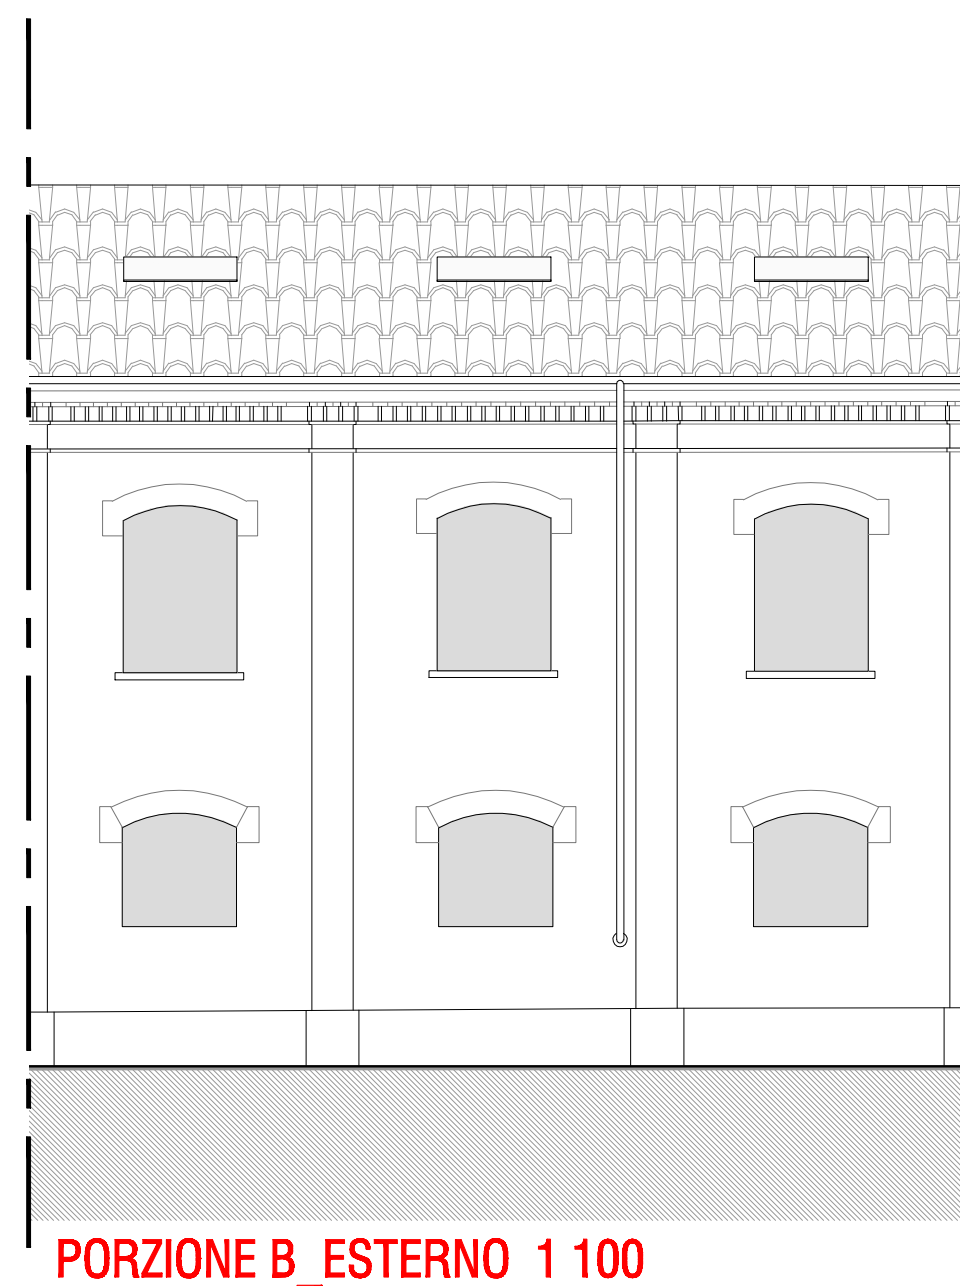
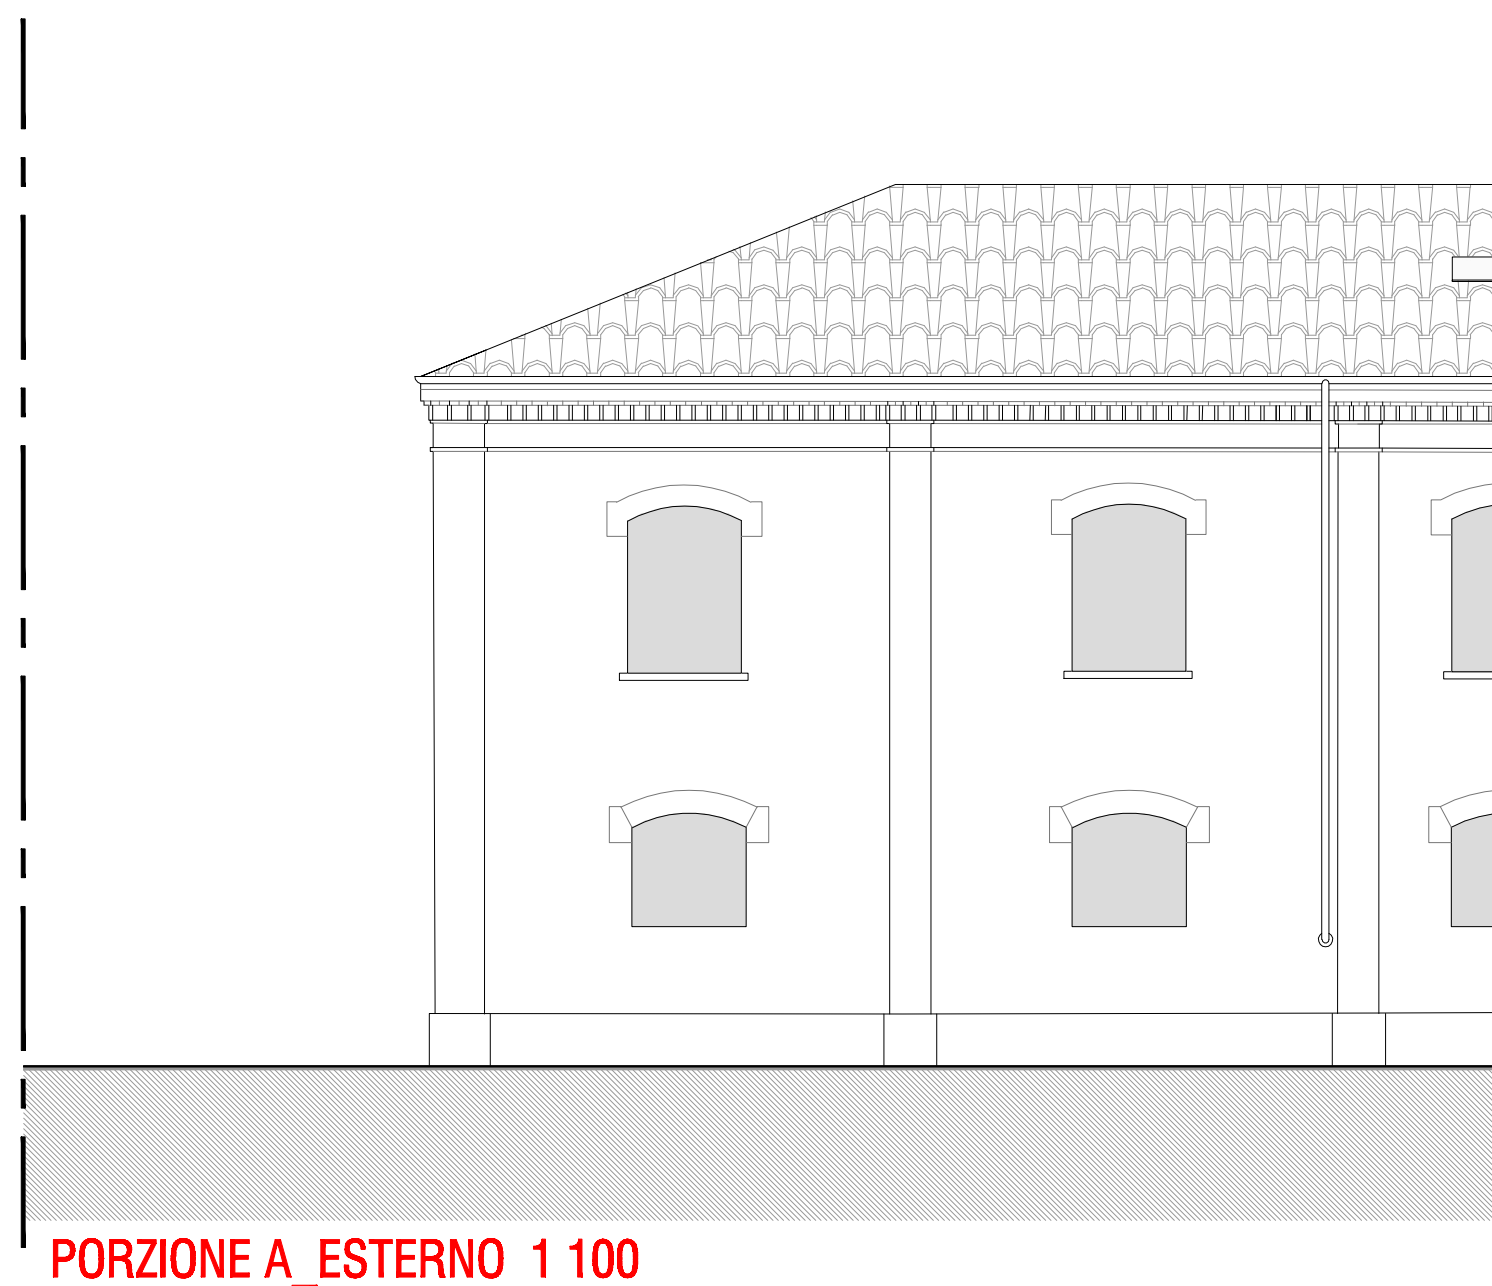


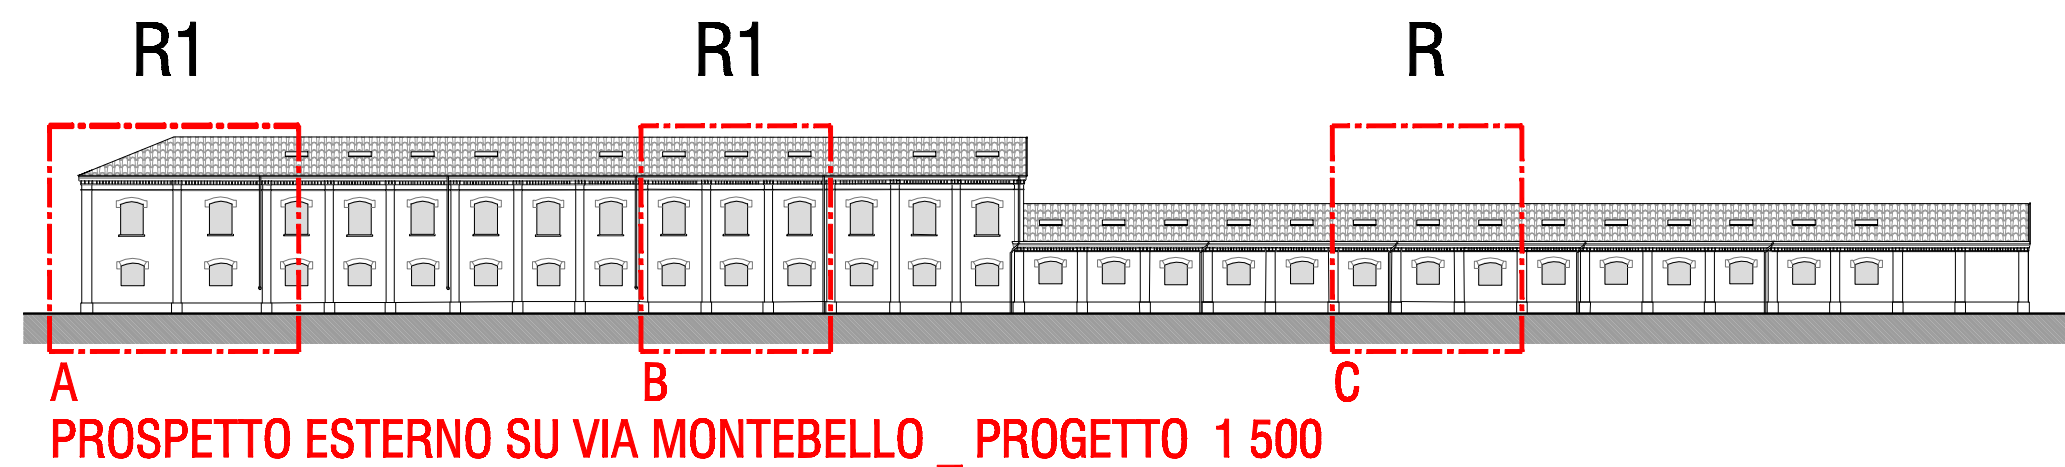

N.B.
I Prospetti di Progetto qui rappresentati, sono da confrontarsi con i Prospetti di Rilievo del Piano urbanistico d'intervento (PII) consegnato in data 26 aprile 2012. (C. Stato di fatto)
Questa documentazione risulterà quindi integrazione del suddetto PII.

R/R1

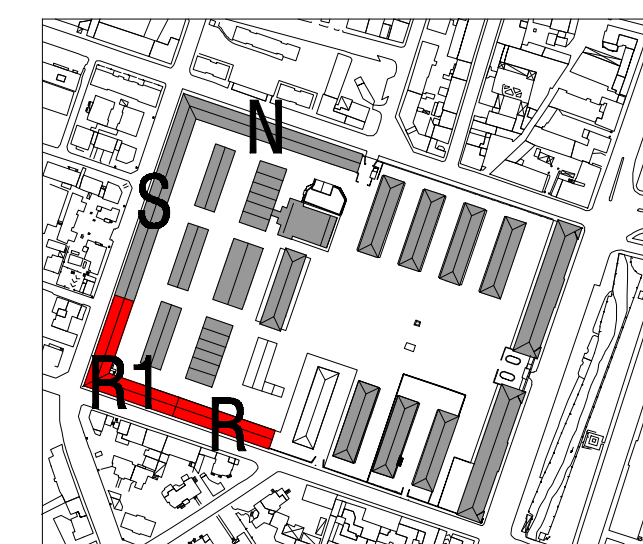

COMUNE DI BRESCIA

PROGETTO DI RECUPERO
CASERMA OTTAVIANI A BRESCIA

COMMITTENTE:
**QUADRIFOGLIO
BRESCIA S.p.A.**

PROGETTISTA:
Canali associati s.r.l.
43100 Parma
Via Petrarca 11
Tel. 0521 28 99 72
Fax 0521 28 39 12
e-mail posta@canalassociati.it

CONSULENTI:
IMPIANTI: **AEGIS**
STRUTTURE: **COMES**
Viale L. Adorno 4/5
50139 Sesto Fiorentino (FI)
Tel. 055 4251461 - Fax 055 4251462
Cesio R.L.S., Sussano CARFAGNI, Francesco BLASI

PROGRAMMA INTEGRATO
DI INTERVENTO

TITOLO:
PROGETTO EDIFICIO R/R1
PIANTE 1 500
PROSPETTI_SEZIONI 1 500/100

N° TAVOLA INDICE:
PII-P1.1.R/R1

DATA: OTTOBRE 2012
SCALA: 1:500/1:100

NOME FILE: 425-OTT-PII-Prog.Ed.R/R1-S-N-219.dwg
PROT. INT.: 425/219a

REDATTA DA: VERIFICATA DA: APPROVATA DA: