




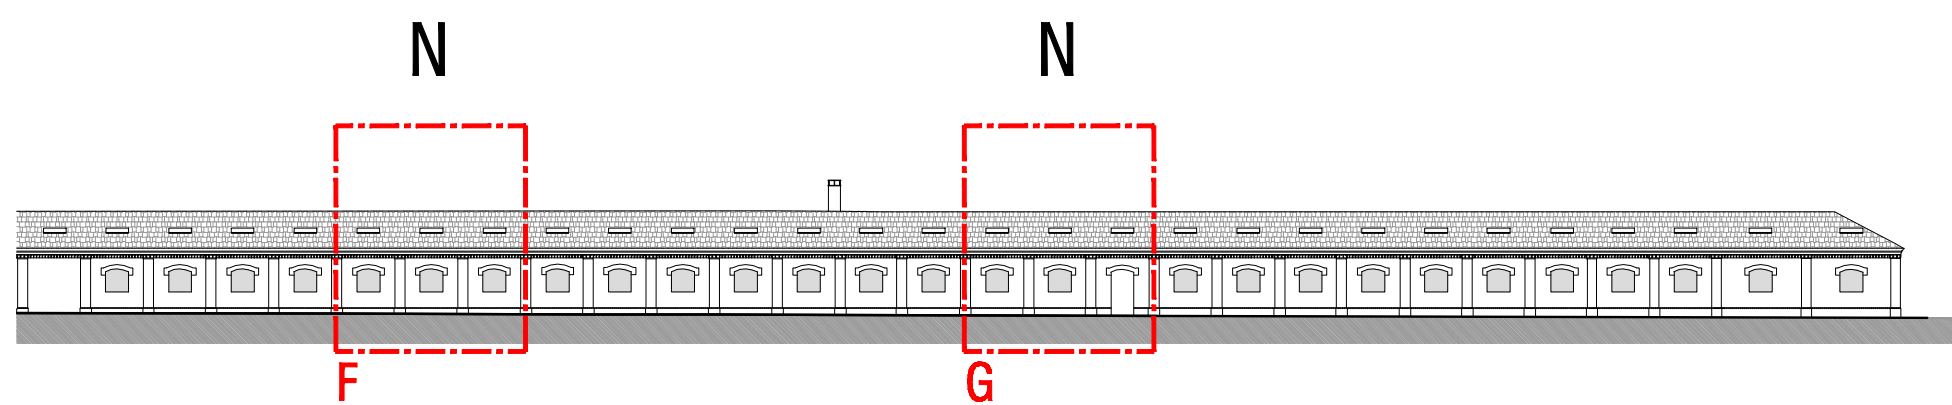


PROSPETTO ESTERNO SU VIA CAMOZZI _ PROGETTO 1 500

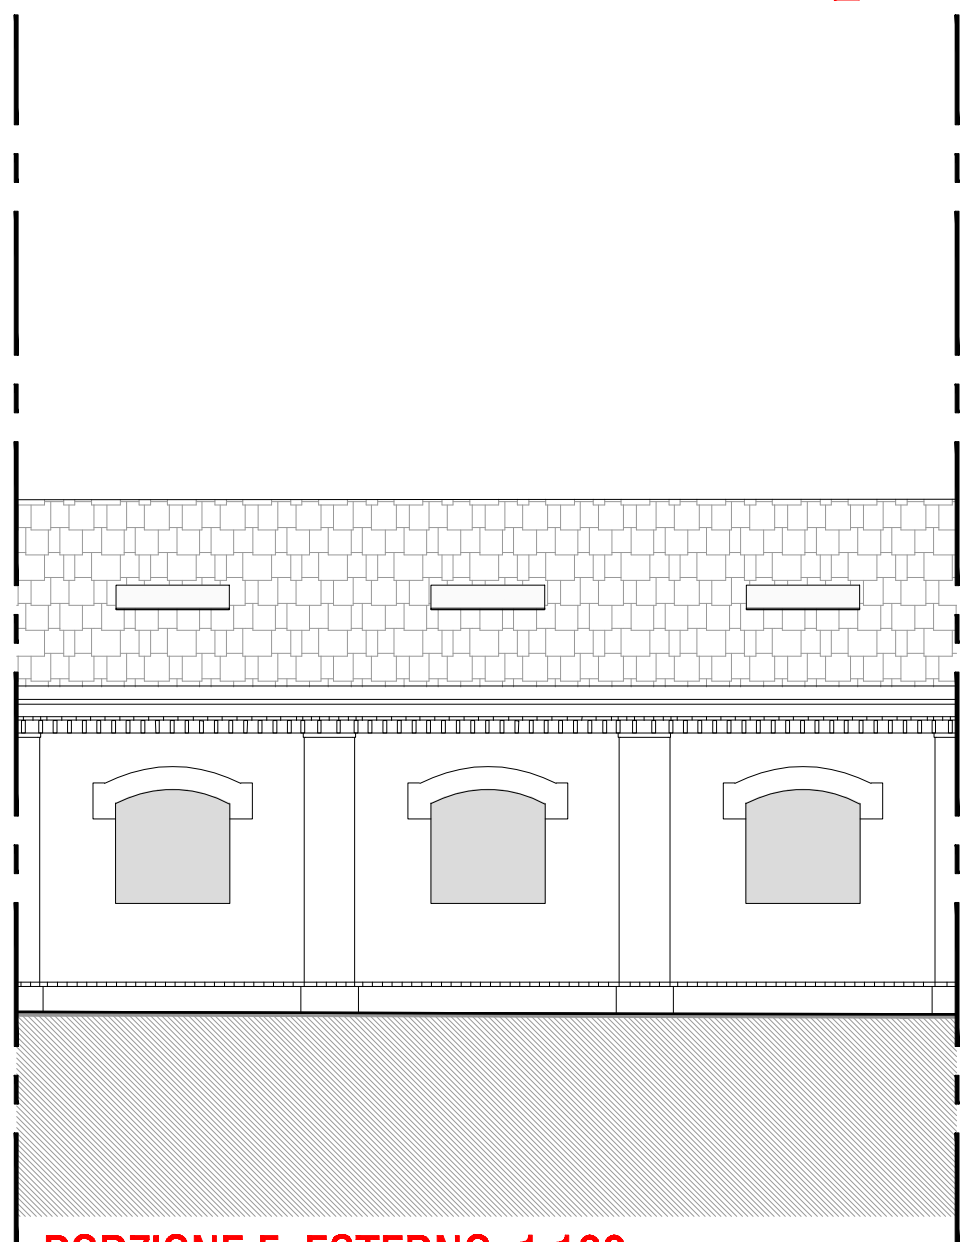


PORZIONE F_ESTERNO 1 100

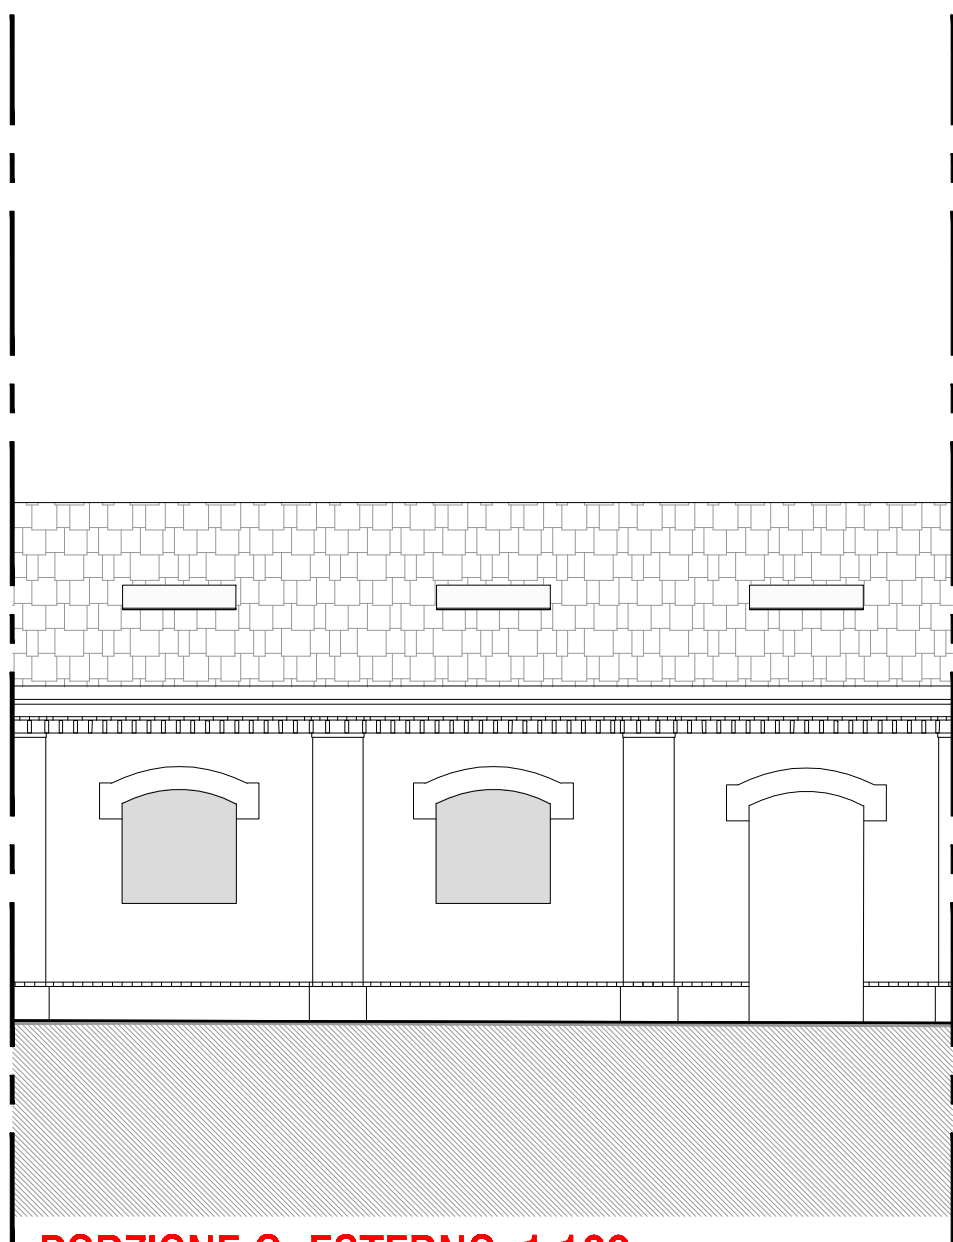


PORZIONE G_ESTERNO 1 100

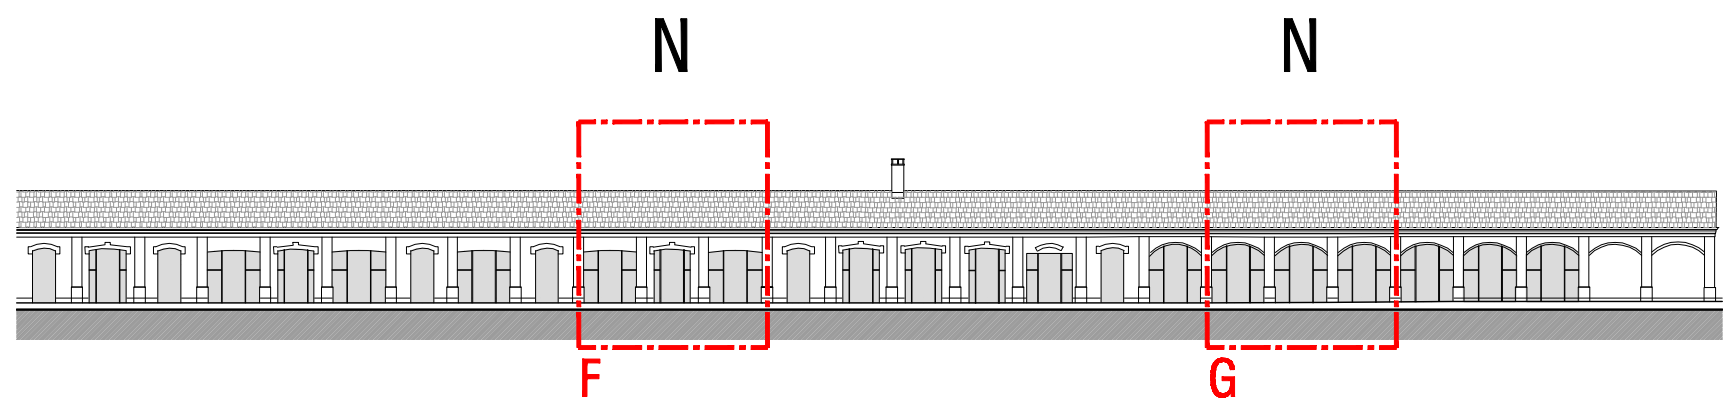


SEZIONE CC' FRONTE INTERNO _ PROGETTO 1 500

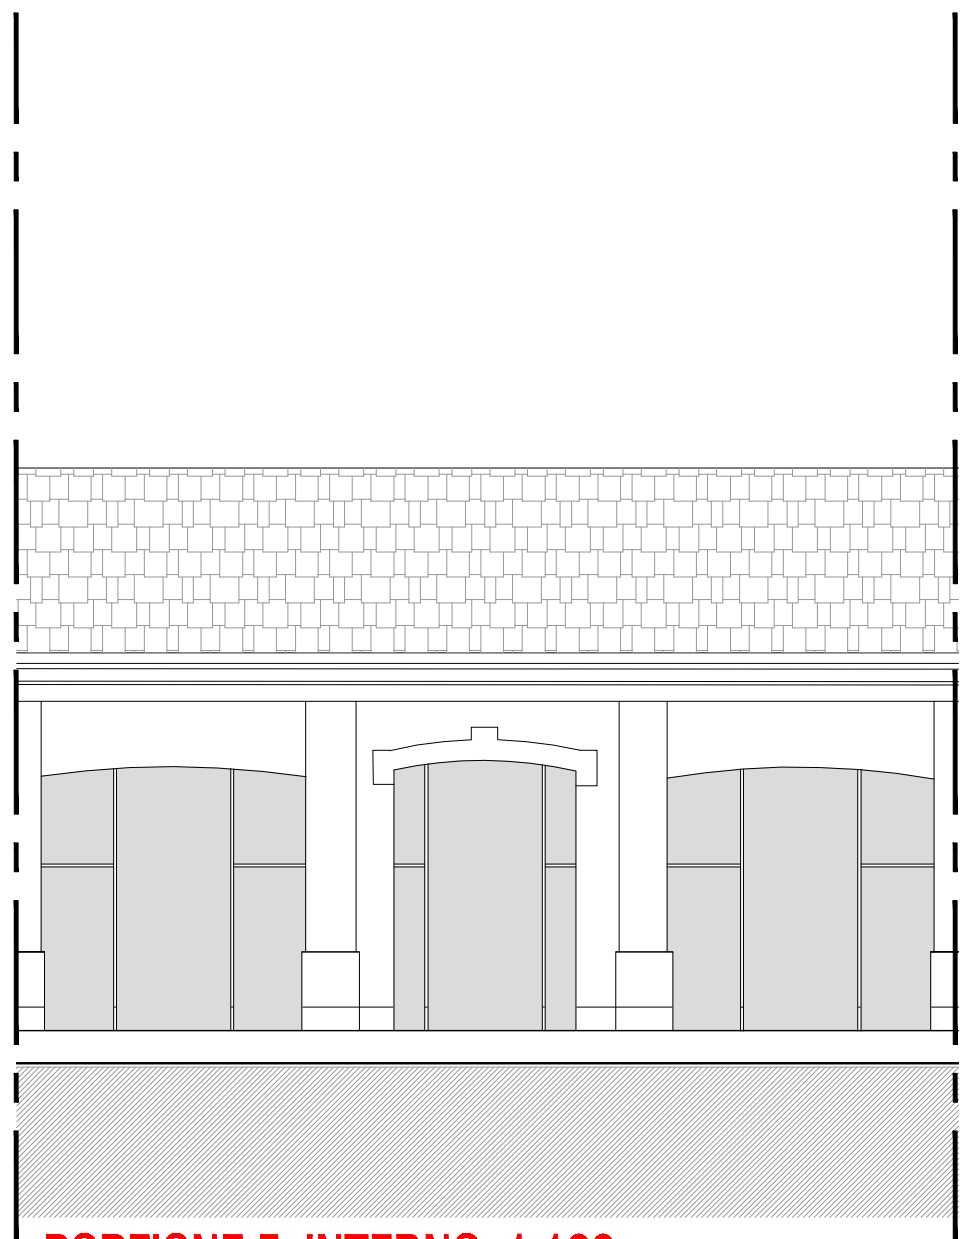

PORZIONE F_INTERNO 1 100


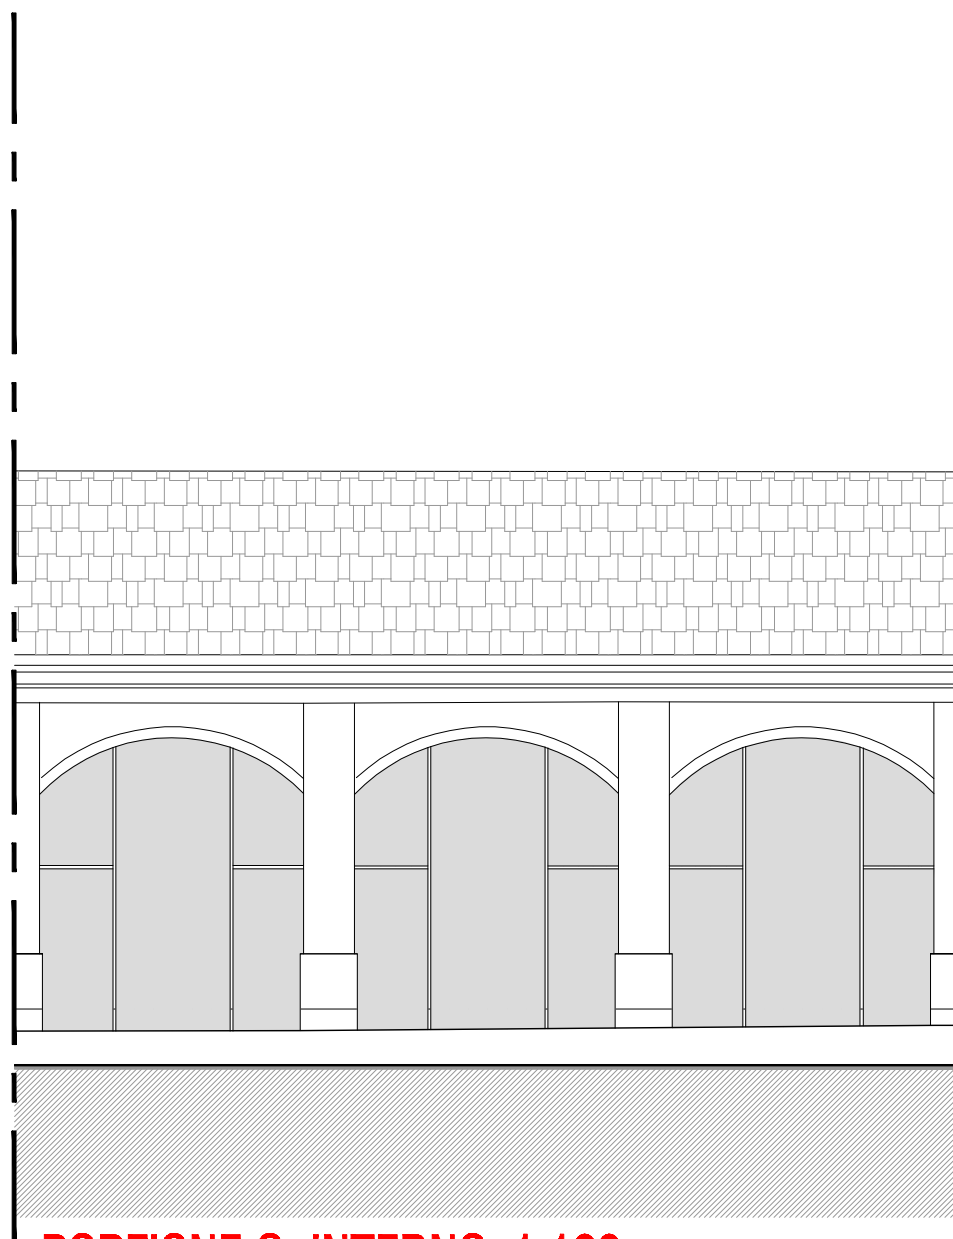


PORZIONE G_INTERNO 1 100

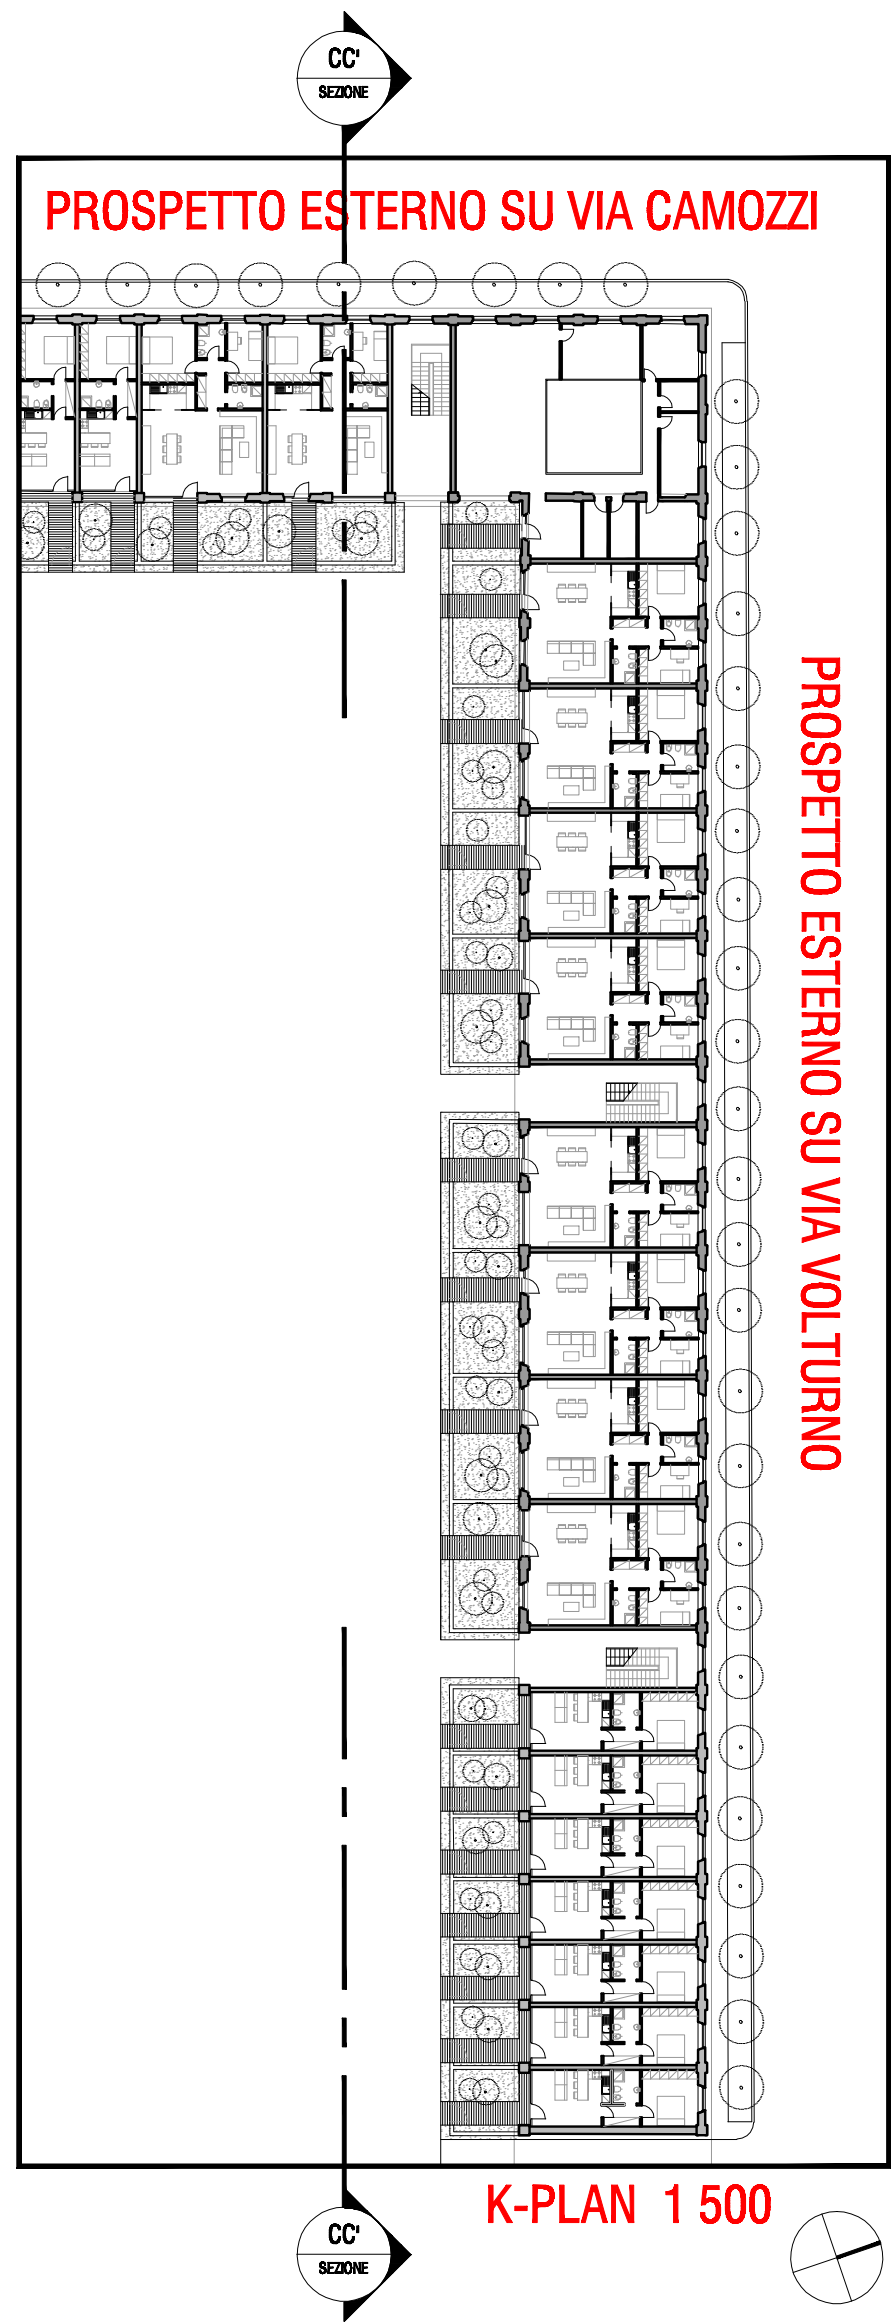

N.B.
I Prospetti di Progetto qui rappresentati, sono da confrontarsi con i Prospetti di Rilievo del Piano urbanistico d'intervento (PII) consegnato in data 26 aprile 2012. (C. Stato di fatto)
Questa documentazione risulterà quindi integrazione del suddetto PII.

N

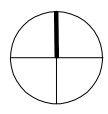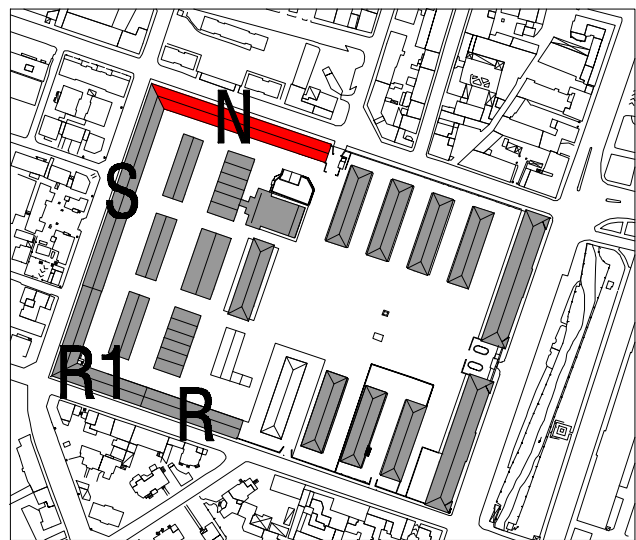

COMUNE DI BRESCIA

PROGETTO DI RECUPERO
CASERMA OTTAVIANI A BRESCIA

COMMITTENTE:
**QUADRIFOGLIO
BRESCIA S.p.A.**

PROGETTISTA:
Canali associati s.r.l.
43100 Parma
Via Petrarca 11
Tel. 0521 28 98 72
Fax 0521 28 38 12
e-mail posta@canalassociati.it

CONSULENTI:
IMPIANTI: **AEGIS**
STRUTTURE: **COMES**
Viale L. Moro 475
00119 Roma (RM) (R)
Tel. 06/4781141 - Fax 06/4781142
Corteo BLAS, Saverio CARRAGNA, Francesco BLAS

PROGRAMMA INTEGRATO
DI INTERVENTO

TITOLO:
PROGETTO EDIFICIO N
PIANTE 1 500
PROSPETTI_SEZIONI 1 500/100

N° TAVOLA **P1.1.N** INDICE:

DATA:
OTTOBRE 2012 SCALA:
1:500/1:100

NOME FILE: **425-OTT-P1-Prog.Ed.R/R1-S-N-219.dwg** PROT. INT.: **425/219c**

REDATTA DA: VERIFICATA DA: APPROVATA DA: