



PLANIMETRIA - scala 1:500

	Area mq	S.L.P. mq
Lotto Totale	12.101	4.840,4
Edificio n.1	1.613,45	1.613,45
Edificio n.2	1.613,45	1.613,45
Edificio n.3	1.613,45	1.613,45
Lotto n.1	1.219	
Lotto n.2	1.205	
Lotto n.3	1.252	
Marciapiede	345	
Fascia di mitigazione	149	
Cabina Elettrica	32,5	
Verde Pubblico	5.555	
Parcheggio in cessione	1.480,5	
Strada di P.L.	353	
Area ampliamento strada	510	
Perimetro Lotto		
Confine Comunale		
Standard	Area mq	
	8.392,5	

EDIFICIO	INTERVENTO PREVISTO	N. PIANI	H. MASSIMA
Lotto n.1	Palazzina	4 + attico	17,00 mt
Lotto n.2	Palazzina	4 + attico	17,00 mt
Lotto n.3	Palazzina	4 + attico	17,00 mt

COMUNE DI BRESCIA


VARIANTE AL PROGETTO ESECUTIVO APPROVATO CON DELIBERA DI GIUNTA 1001 DEL 31.08.2008 N. 49515 PG

revisione	n° revisione	data


<p>TITOLO:</p> <p>Stato di progetto concessionario: planimetria e sezioni</p>	<p>Elaborato:</p> <p>Tu.05</p> <p>Scala: 1:500 Data: Agosto 2017</p>
--	---

<p>COMMITTENTI:</p> <p>TINTI MARIA LUISA Via XXV Aprile, 143 25030 Rovato - Brescia</p>	<p>TINTI ROSA Via Don Sturza, 38 25020 Mazzano Mattia - Brescia</p>	<p>TINTI ROBERTO Via Fornaci, 43 25131 Brescia</p>
---	---	--


<p>PROGETTISTA</p> <p>Ing. Lino Vezzoli Ordine Ing. Brescia 5550</p>	<p>DIRETTORE DEI LAVORI</p>	<p>IMPRESA ESECUTRICE</p>
--	-----------------------------	---------------------------

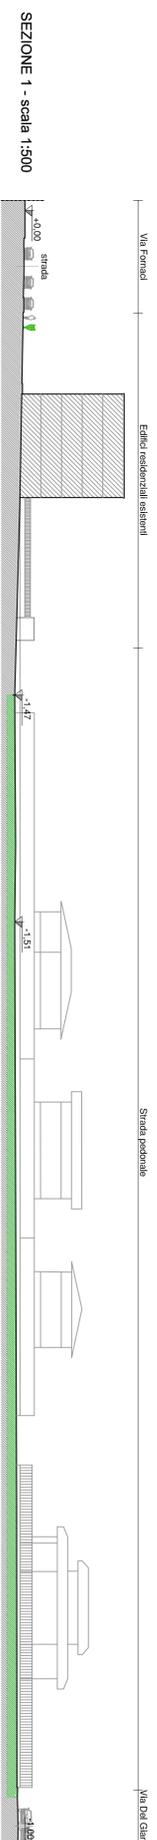


SEZIONE 1 - scala 1:500

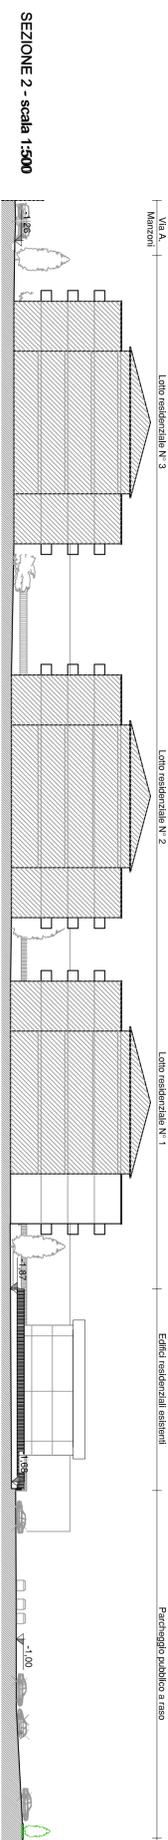

SEZIONE 2 - scala 1:500

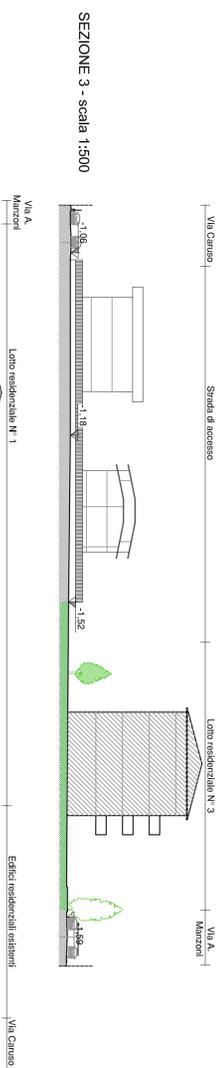

SEZIONE 3 - scala 1:500

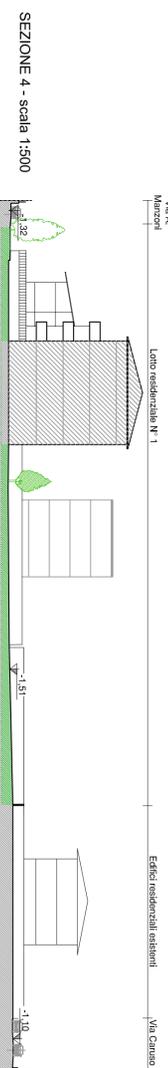

SEZIONE 4 - scala 1:500