

COMUNE DI BRESCIA

Oggetto:

Progetto di insediamento di attività industriale
in zona produttiva esistente

-PIANO ATTUATIVO-
secondo la modalità di cui all' art. 27 delle NTA del PGT

Committente: - proprietà

Paterlini Shares S.p.A.
Via Stretta n° 181,
25136 Brescia
P.IVA 00805860178

Committente: - utilizzatore

Milesi S.r.l.
Via del Lavoro n° 5,
25060 Villa Carcina
- fraz. Cogozzo (BS)
P.IVA 00720550987



Allegato numero:

**PA
14.A**

Contenuto:

**PLANIMETRIA SU BASE CATASTALE CON
RILIEVO STRUMENTALE SATELLITARE**

Data:
Ottobre 2013

Aggiornamenti:

Dicembre 2013 | Marzo 2014 | Luglio 2014

Progettisti - componente Edilizia:

SAUPI s.r.l.
Studio Architettura, Urbanistica,
progetto impianti
Architetto Giordano Pedrazzoli
Via Tirandi n° 26 - 25128 Brescia
Tel. 030 2092012 Fax. 030 2006867
E-mail: saupisrl@gmail.com

Progettisti - componente da Piano Attuativo:

ERMES BARBA - MAURO SALVADORI
ARCHITETTI ASSOCIATI
Piazza Roma, 3 - villanuova S/C (BS)
Tel. 0345 373650
www.barbasalvadori.it

Collaboratori:

Marino Rossetti - Francesco Nervi

Collaboratori:

Fabrizio Franceschini - Alessandro Marinelli - Francesco Brodini -
Corrado Fusi - Alessio Rossi - Stefania Zanon

Fase:

Adozione


Note:

Commissa:
CO.ED 127


Numero archivio:
540

Posizione:

SCALA 1:50

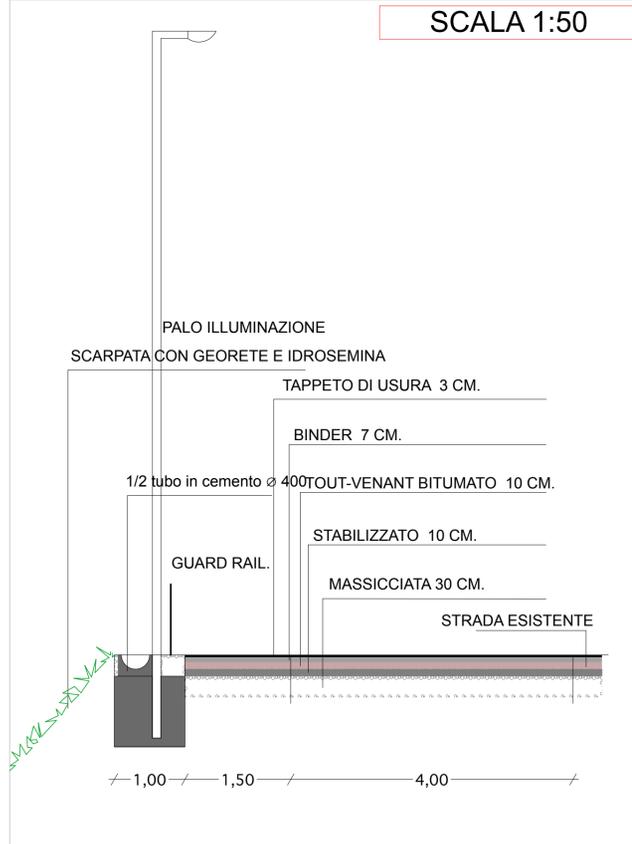

SCALA 1:50

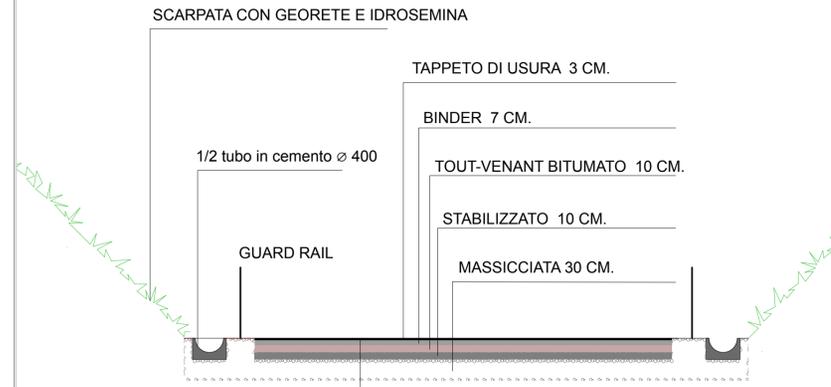

SCALA 1:500

