


Estratto tavola Classi di Sensibilità Paesaggistica - V. DG04.3



Estratto tavola Componenti del paesaggio A - V. DG04.1

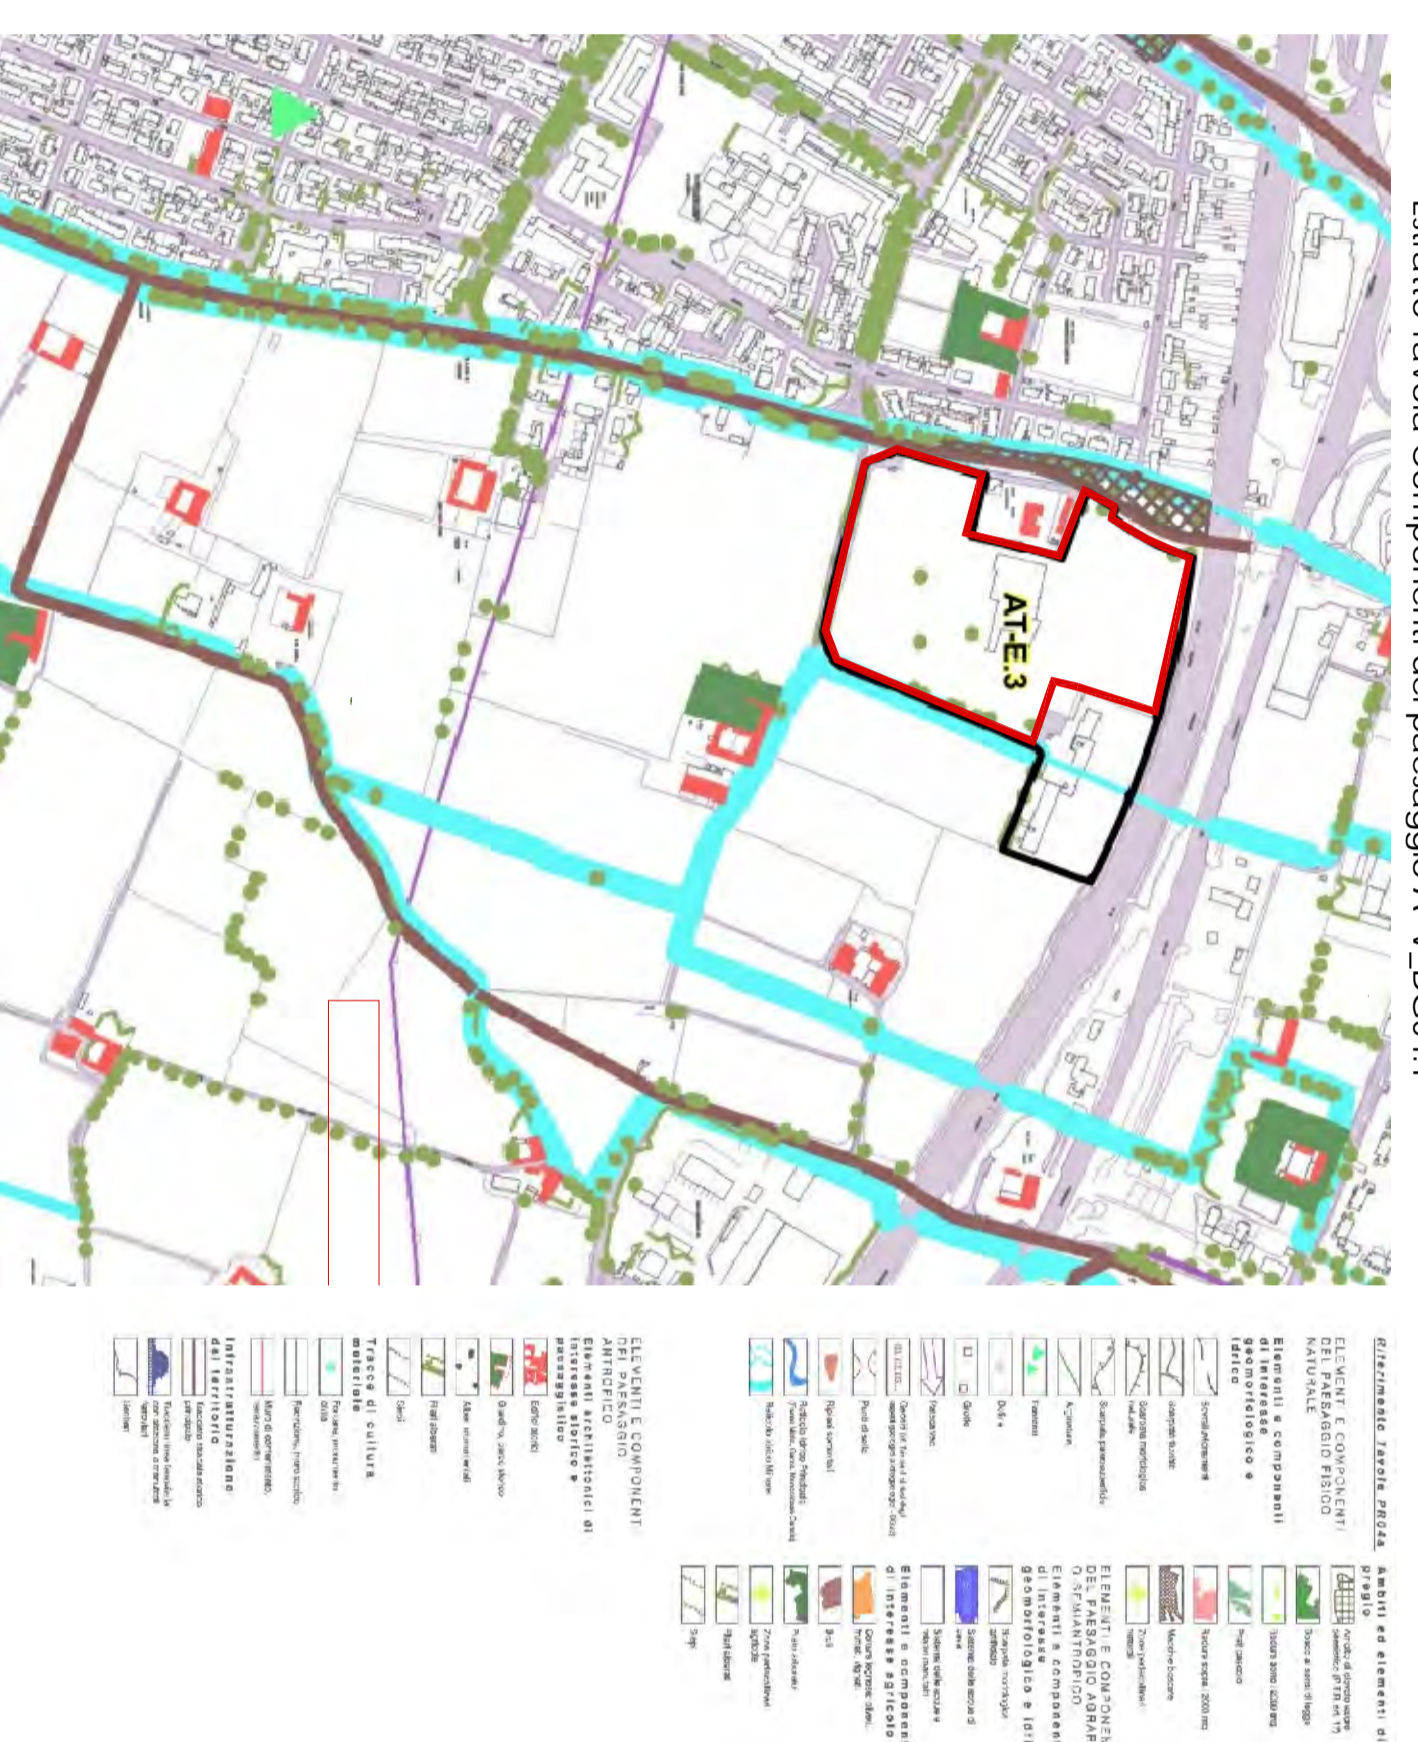


Estratto tavola Componenti del paesaggio B - V. DG04.2



SEGNII DEL PAESAGGIO AGRICOLO: tracciati e filari



SEGNII DEL PAESAGGIO AGRICOLO: tracciati e filari

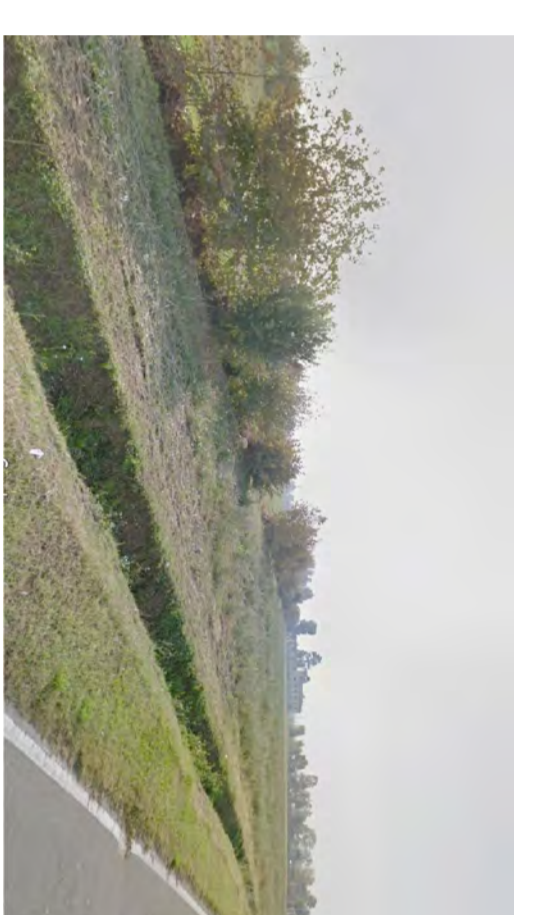


SEGNII DEL PAESAGGIO AGRICOLO: tracciati e filari



ELEMENTI DEL PAESAGGIO URBANO: tipologie CASE BASSE



ELEMENTI DEL PAESAGGIO URBANO: tipologie PALAZZINE

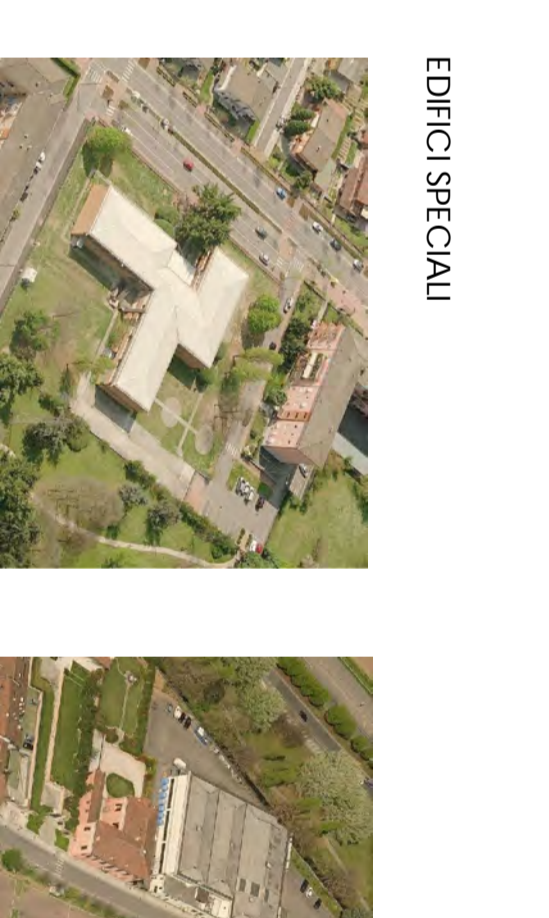

ELEMENTI DEL PAESAGGIO URBANO: tipologie EDIFICI SPECIALI



ELEMENTI DEL PAESAGGIO URBANO: tipologie PALAZZINE

SEGNII DEL PAESAGGIO AGRICOLO: tracciati e filari


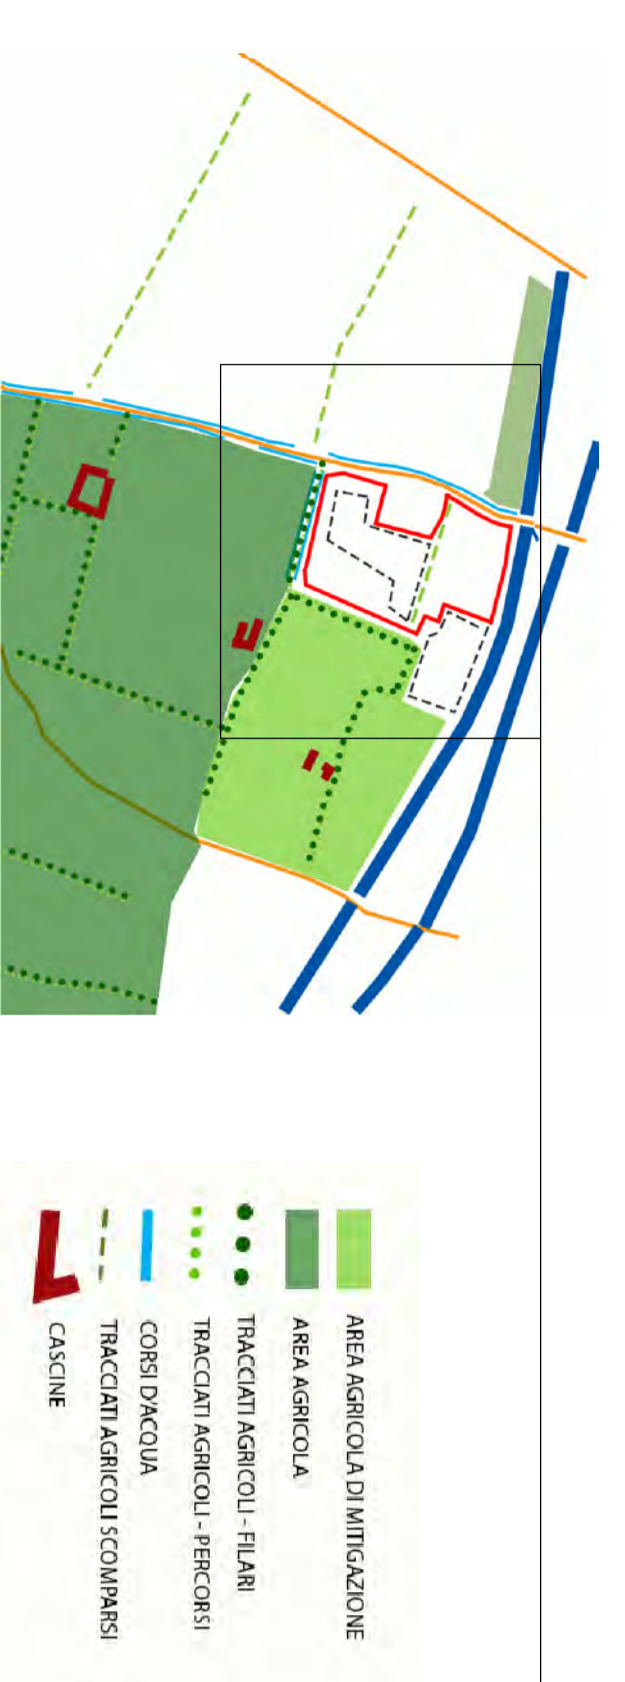


FOTO AEREA 1988




tracciati e filari SCOMPARI  
BIPARTIZIONE area intervento: area nord agricola - servizi sportivi


ELEMENTI DEL PAESAGGIO URBANO: tipologie

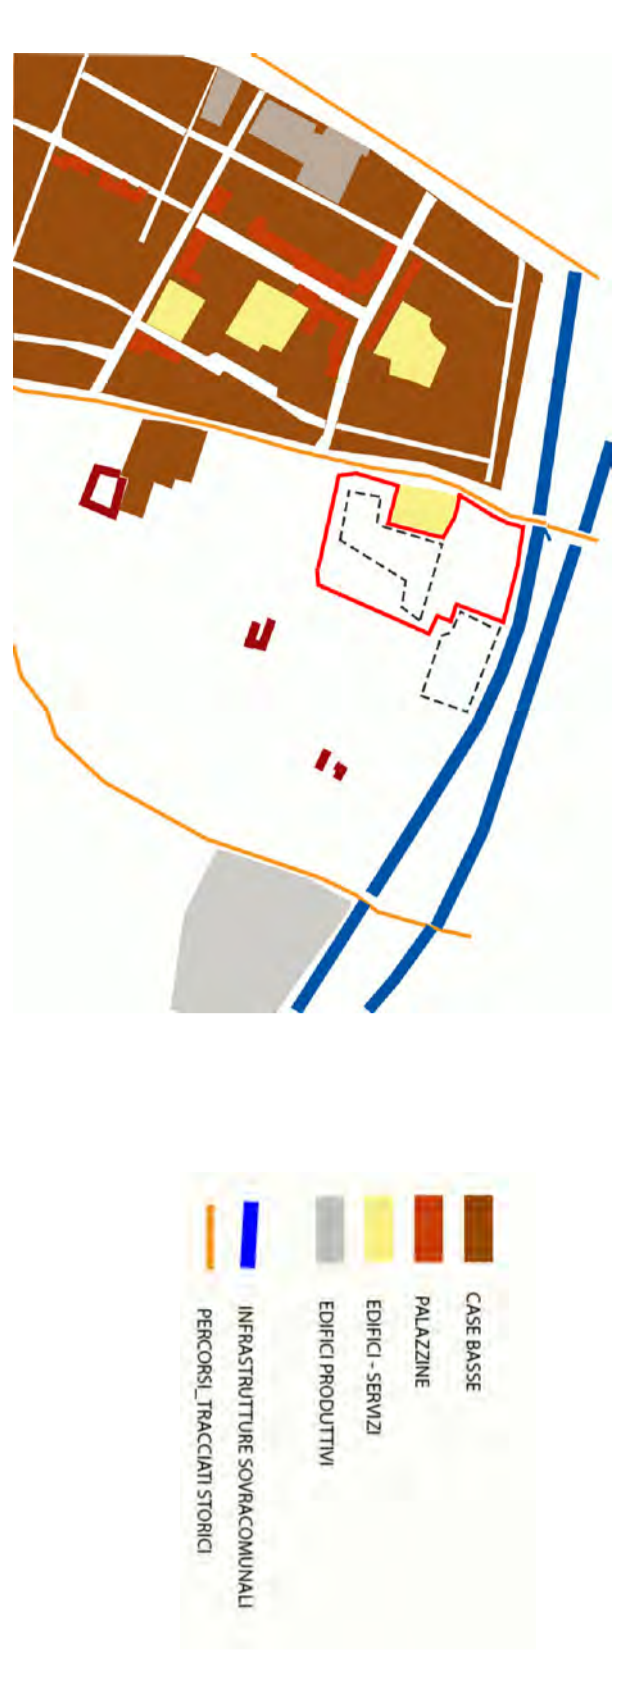

ELEMENTI DEL PAESAGGIO PERCETTIVO: viste rilevanti

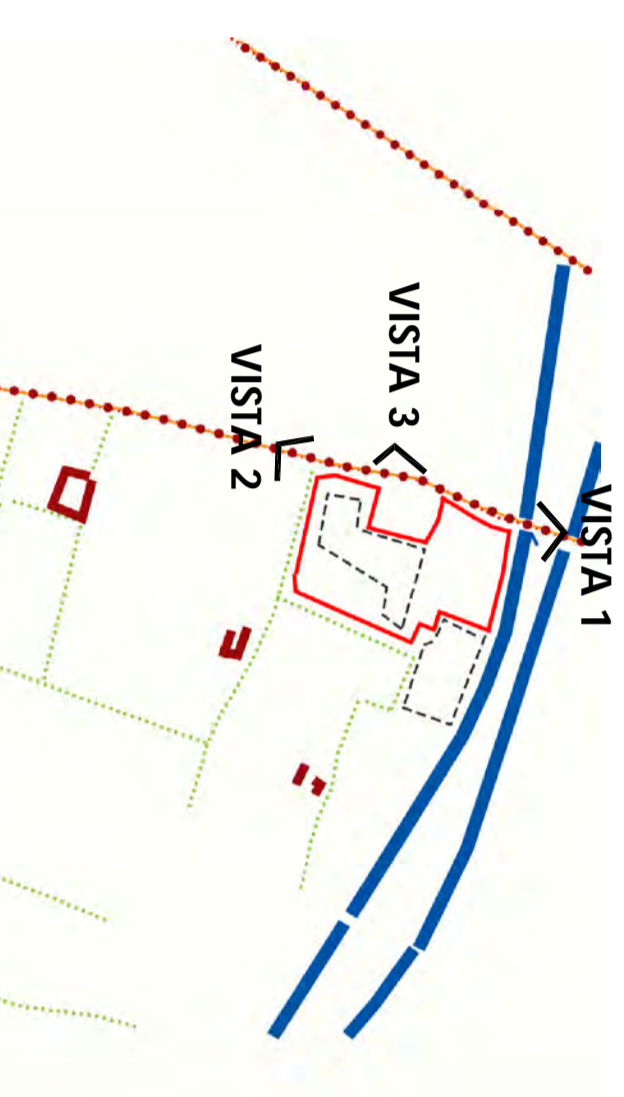

PERICOLI NATURALI STORICI  
VALICOLI VEGETALI, GEOMORFICA

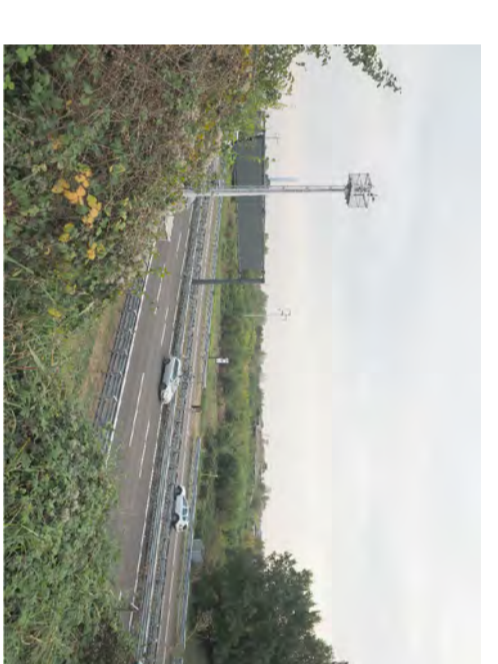

Schema tematisati 1:10.000

**PROPRIETARIO**  
**DIECI GIORNATE SRL**  
CORSO MARTIRI DELLA LIBERTÀ N° 48  
20122 - BRESCIA (BS)

**COMITENTE**  
**PERFECT WAY SRL**  
Via Postrivato, 13  
20122 - Milano (MI)

Dir. V. Zorini  
PERFECT WAY S.R.L.  
Via Postrivato, 13  
20122 Milano

**PROGETTISTI**  
**LODA LODA** Arch. Angelo Pagliarini Loda  
**CARTELLA DRI** Studio di Architettura e Ingegneria

Comune degli Aree di Promozione di Brescia  
Dott. Arch. Angelo Loda N. 794  
Via Mantova, 23 - 47100 PERUGIA  
Tel. 075/5220000  
www.carbella.com

**B STUDI**  
Arch. Francesco Segni  
Dott. Francesco Segni  
Via Mantova, 23 - 47100 PERUGIA  
Tel. 075/5220000  
www.bstudi.com

**PROGETTO**  
**Istanza Approvazione Piano Attuativo**  
**Ambito di Trasformazione**  
**AT-E3 SERENO NORD - COMPARTO 2**  
Nuovo complesso per servizi R.S.A.  
Villaggio Sereno (BS) via Flero

**TAQUA**  
**INQUADRAMENTO PAESAGGISTICO**  
RIFERIMENTO - PA 2018

**TAV. N° 8** SCALE VARIE  
STATO AGGIORNAMENTI  
rev. n° motivo modifica data  
00 CREAZIONE 10/12/2018