


SEZIONE A-A'
SCALA 1:500

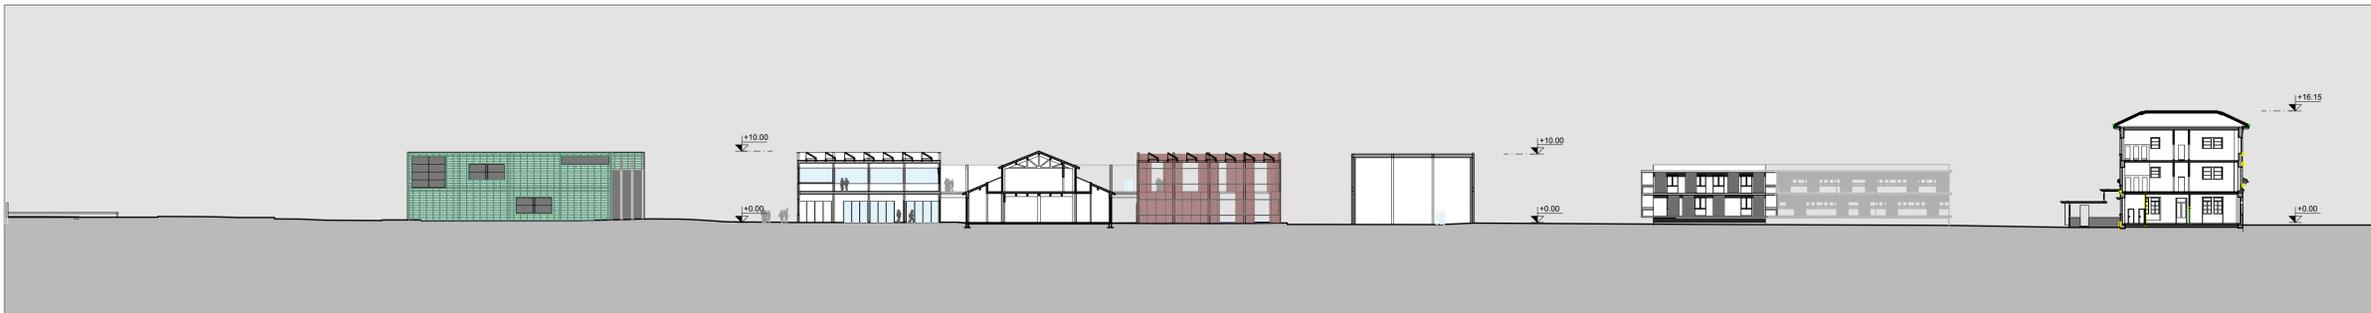


SEZIONE B-B'
SCALA 1:500




SEZIONE C-C'
SCALA 1:500



SEZIONE D-D'
SCALA 1:500

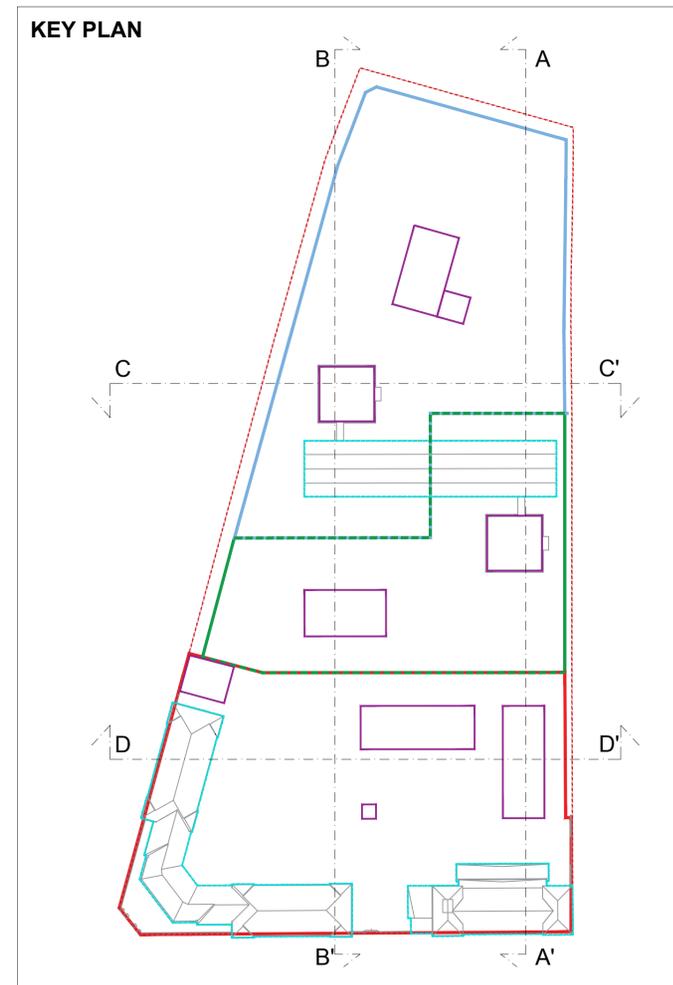


AGENZIA DEL DEMANIO
U. O. Servizi Tecnici

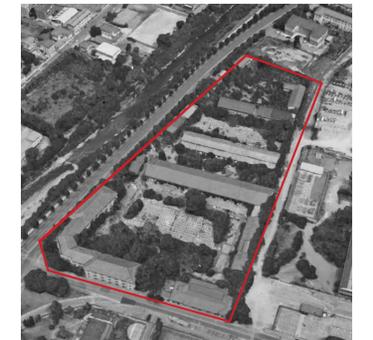

Piano Attuativo - Compendio di proprietà dello Stato denominato "ex Caserma Papa", sito in Brescia, Via Franchi/Via Oberdan

Committente:
AGENZIA DEL DEMANIO
CORSO MONFORTE N. 32 - 20122 MILANO

Proprietà:
DEMANIO DELLO STATO

SEZIONI - STATO DI PROGETTO

TAV. 07	REV. 00	SCALA: 1:500	DATA EMISSIONE: 06/03/2018
------------	------------	-----------------	-------------------------------

Collaboratori:
Arch. Irene Mezzi

R.U.P.
Arch. Michele di Bella