


**LEGENDA**


	Filare		Parcchegi destinati alle singole funzioni
	Area a verde		Parcchegi destinati alle residenze
	Limite di proprietà		
	Area ad uso pubblico		

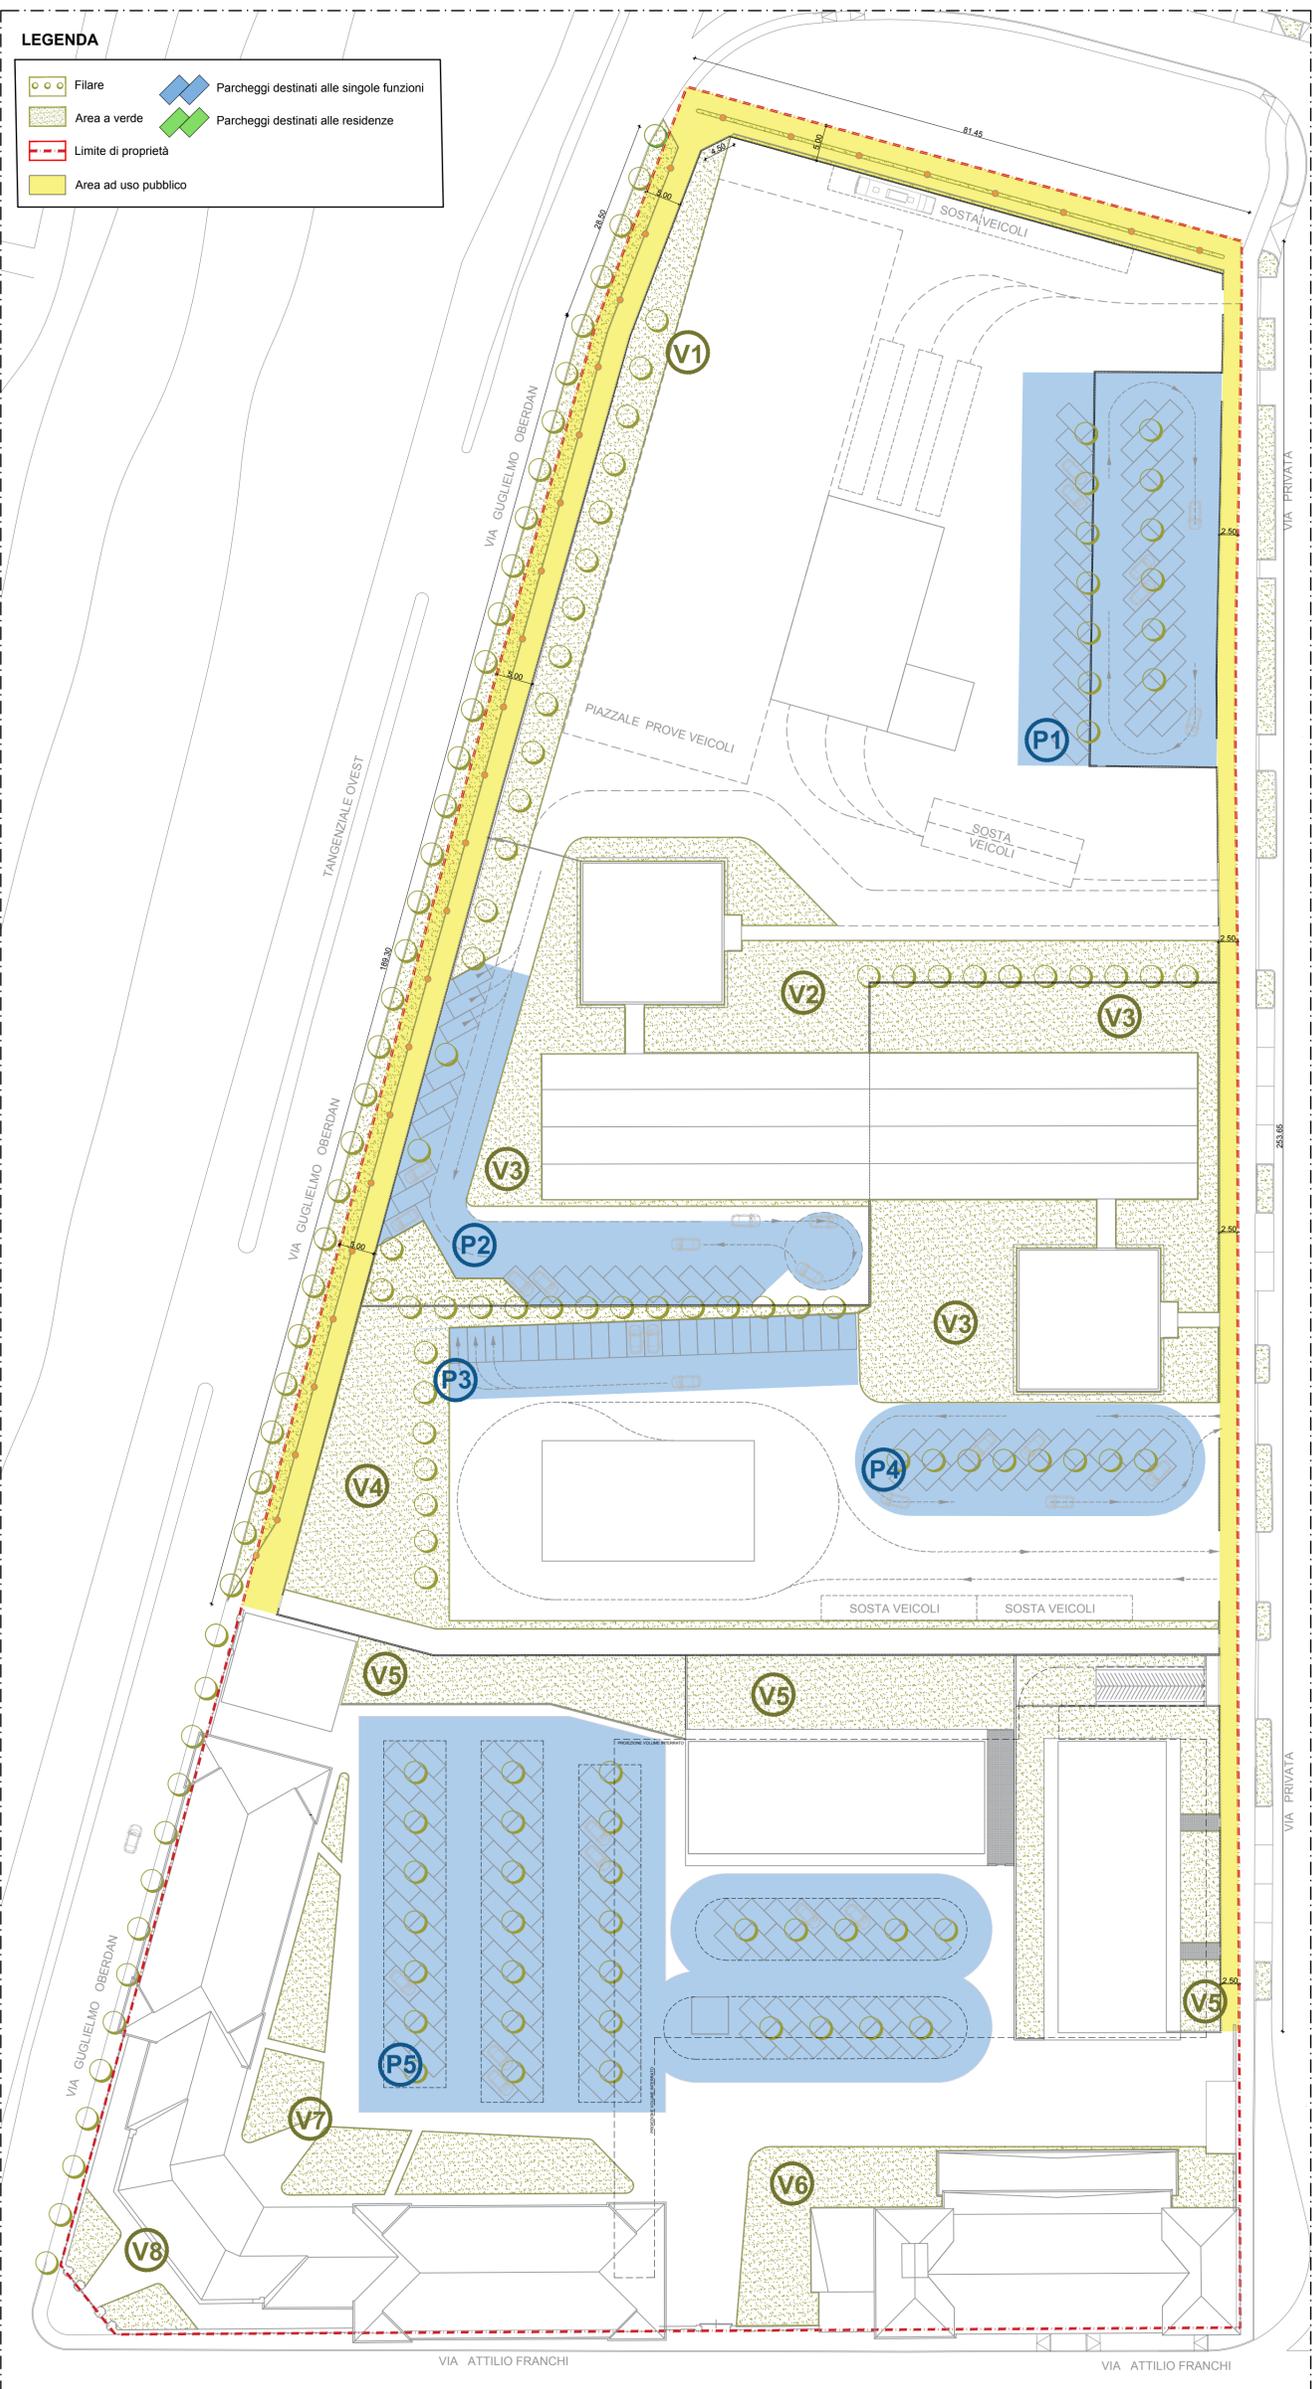

AREA A PARCHEGGIO		
P1	mq	1563,00
P2	mq	1019,00
P3	mq	576,00
P4	mq	728,00
P5	mq	3703,00
P6	mq	2126,00
P7	mq	850,00
tot.		10565,00

AREA A VERDE		
V1	mq	665,00
V2	mq	1456,00
V3	mq	1429,00
V4	mq	1204,00
V5	mq	1843,00
V6	mq	495,00
V7	mq	669,00
V8	mq	115,00
tot.		7876,00


**PARCHEGGIO INTERRATO - LOTTO GUARDIA DI FINANZA**  
1:500

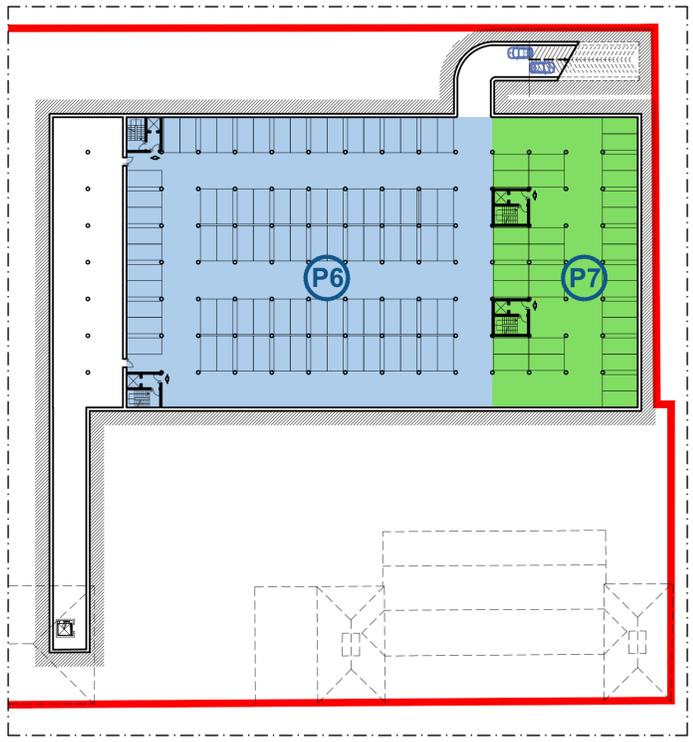

PARCHEGGI					
Destinazione	mq immobili	ART.28 NORME TECNICHE DI ATTUAZIONE - COMUNE DI BRESCIA	PROGETTO	VERIFICA	
Residenza mq	1332,00	* 30% della slp 399,60	850,00	SI	
Servizi di nuova edificazione	4.104,00	*100% della slp 4.104,00	9.715,00	SI	
Immobile soggetto a tutela	6.075,00	*0%	-	-	
<b>tot.mq</b>	<b>15.386,00</b>	<b>4.503,60</b>	<b>10.565,00</b>	<b>SI</b>	
SLP rimanente	884,00				

STANDARD					
ART.61 NORME TECNICHE DI ATTUAZIONE - COMUNE DI BRESCIA		PROGETTO		VERIFICA	
Residenze 40 mq./ 50 mq. Slp	1.065,60	Marciapiede, pista ciclabile e verde profondo	2134,00		
<b>tot.mq</b>	<b>1.065,60</b>	<	<b>2134,00</b>	<b>SI</b>	

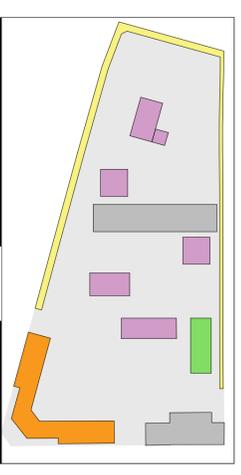

Piano Attuativo - Compendio di proprietà dello Stato denominato "ex Caserma Papa", sito in Brescia, Via Franchi/Via Oberdan

Committente: AGENZIA DEL DEMANIO CORSO MONFORTE N. 32 - 20122 MILANO	Proprietà: DEMANIO DELLO STATO
--	-----------------------------------

**PLANIMETRIA STANDARD VERDE E PARCHEGGI**

TAV. 09	REV. 00	SCALA: 1:500	DATA EMISSIONE: 06/03/2018
---------	---------	--------------	----------------------------

Collaboratori: Arch. Irene Mezzi	R.U.P. Arch. Michele di Bella
-------------------------------------	----------------------------------