

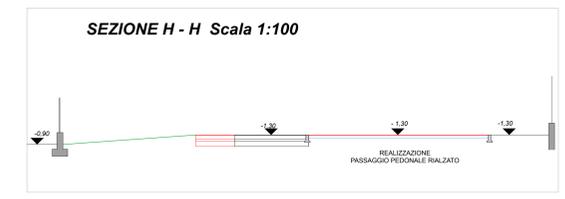
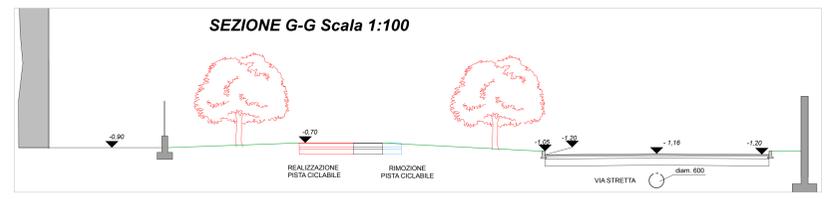
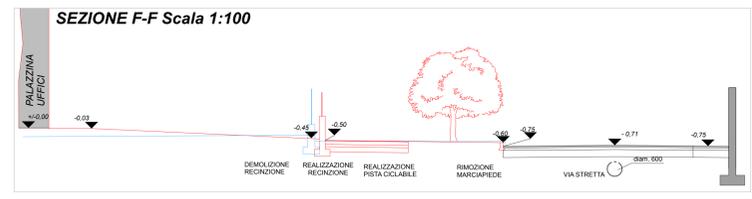
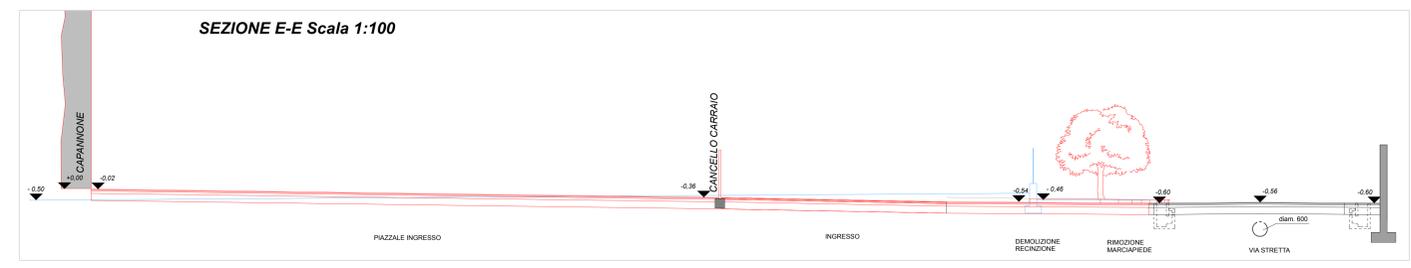
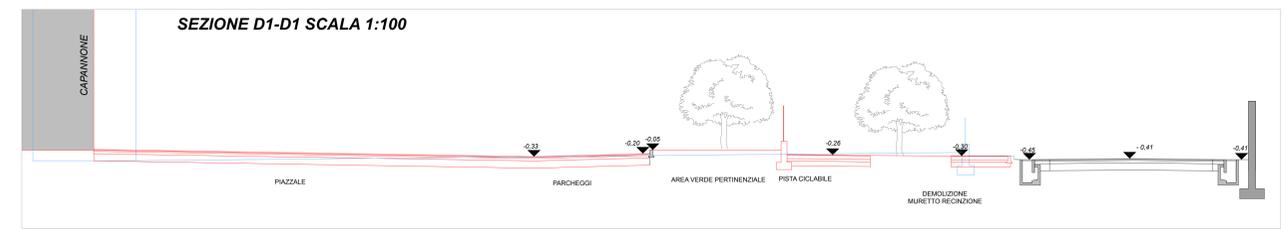
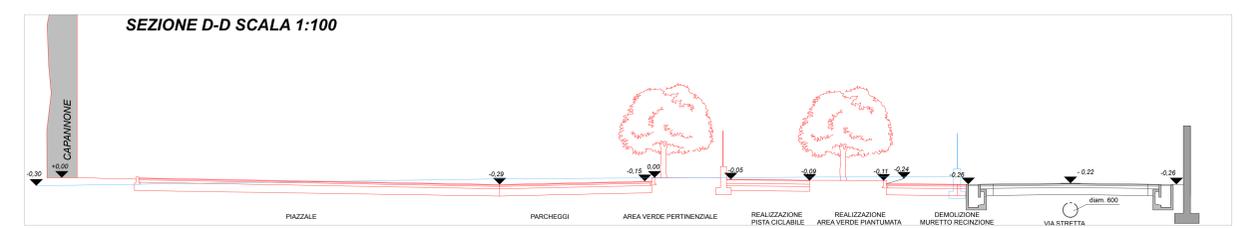
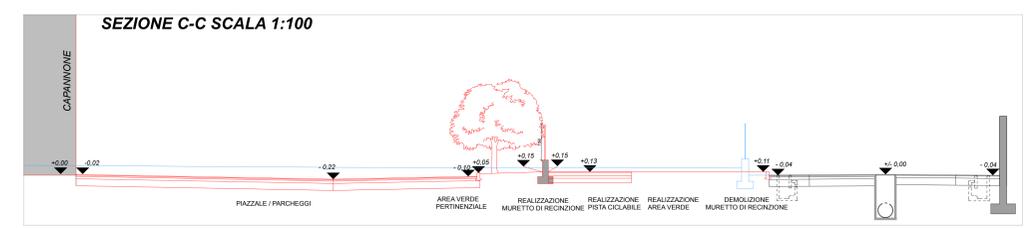


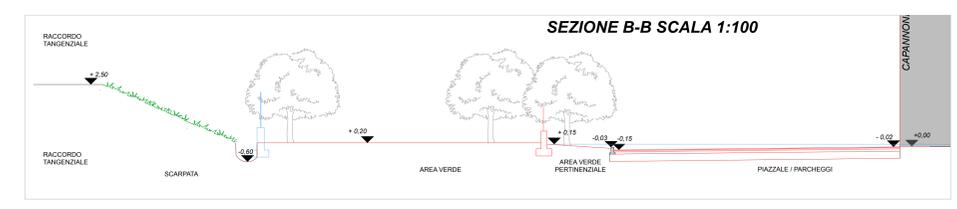

**LEGENDA**

PROGETTO

STATO DI FATTO

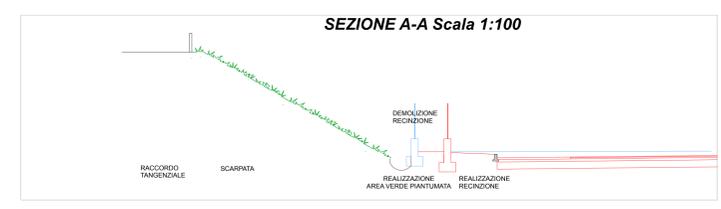

**COMUNE DI BRESCIA**

Oggetto: **Progetto di insediamento di attività industriale in zona produttiva esistente**

**-PIANO ATTUATIVO-**  
secondo la modalità di cui all' art. 27 delle NTA del PGT

Comittente: - proprietario  
**Paterlini Shares S.p.A.**  
Via Stretta n° 181,  
25136 Brescia  
P.IVA 0985860178

Comittente: - utilizzatore  
**Milesi S.r.l.**  
Via del Lavoro n° 5,  
25060 Villa Caracina  
- fraz. Cogozzo (BS)  
P.IVA 00726550967

Allegato numero: **PA 13.C**

Contenuto: **PLANIMETRIA E SEZIONI DELLE OPERE DI URBANIZZAZIONE NEL COMPARTO - COMPARAZIONE**

Data: Ottobre 2013

Aggiornamenti: 21-10-2014  
APPROVAZIONE PA

Progettisti - componente Edilizia:  
**SANPI** s.r.l.  
Studio Architettura, Urbanistica,  
progettazione impianti  
Architetto **Giordano Pedrazzoli**

Progettisti - componente da Piano Attuativo:  
**ERMES BARBA - MAURO SALVADORI**  
ARCHITETTI ASSOCIATI

Collaboratori:  
Matteo Rossetti - Francesco Nervi

Collaboratori:  
Fabrizio Francischini - Alessandro Martelli - Francesco Brocchi -  
Cristoforo Fiori - Alessio Espar - Barbara Zanoni

Fase: **Approvazione**

Commissa: CO.ED 127

Numero archivio: 540

Posizione:

PLANIMETRIA DI COMPARAZIONE Scala 1:200