


LEGENDA			
	ACQUE NERE		POZZETTO ACQUE NERE 60x60
	ACQUE BIANCHE		POZZETTO ACQUE BIANCHE 60 x 60
	ACQUE PIAZZALI		POZZETTO PIEDE PLUVIALE
	ACQUE DI PERCOLAZIONE MATERIALI FERROSI		POZZETTO ACQUE PIAZZALI 60 x 60
	GRUPPO DISOLEATORE		SIFONE FIRENZE
	CADITOIA CON CHIUSINO CARRABILE IN GHISA 45x45x100		FOSSA PERDENTI diam. 2.00 altezza 3.00 mt
			FOSSA A TENUTA

ACQUE NERE  $\varnothing$  200  
 Tubo pvc serie pesante termoisolante con massetto continuo, rifianco e cappa superiore sp 8-12 cm in calcestruzzo

ACQUE BIANCHE  $\varnothing$  160 collegamento pluviali fosse perdenti  
 Tubo pvc serie pesante termoisolante con massetto continuo, rifianco e cappa superiore sp 8-12 cm in calcestruzzo

ACQUE BIANCHE  $\varnothing$  400 collegamento fosse perdenti  
 Tubo forato da serba bicchiere, maschio e femmina

ACQUE PIAZZALI  $\varnothing$  250  
 Tubo pvc serie normale con massetto continuo, rifianco e cappa superiore sp 8-12 cm in calcestruzzo

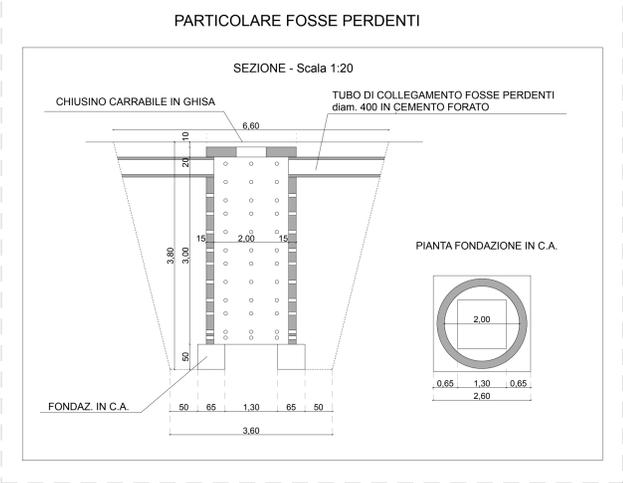

SCALA 1:200

**COMUNE DI BRESCIA**

Oggetto:  
**Progetto di insediamento di attività industriale in zona produttiva esistente**

**-PIANO ATTUATIVO-**  
 secondo la modalità di cui all' art. 27 delle NTA del PGT

Committente: - proprietà <b>Paterlini Shares S.p.a.</b> Via Stretta n° 181, 25136 Brescia P.IVA 00805860178	Committente: - utilizzatore <b>Milesi S.r.l.</b> Via del Lavoro n° 5, 25060 Villa Carcina - fraz. Colognola (BS) P.IVA 00720550987 
---	---

Allegato numero: **PA 11**      Contenuto: **INDICAZIONI PRELIMINARI SISTEMI SMALTIMENTO ACQUE**

Data: Ottobre 2013      Aggiornamenti: 21-10-2014 APPROVAZIONE PA  
 Dicembre 2013      Marzo 2014      Luglio 2014

Progettisti - componente Edilizia: <b>SANDI S.r.l.</b> Studio Architettura, Urbanistico, progetto impianti Architetto Giordano Pedrazzoli Via Tirandri n° 26 - 25128 Brescia Tel. 030 2092012 - Fax 030 2098867 E-mail: saupip@gmail.com	Progettisti - componente da Piano Attuativo: <b>ERMES BARBA - MAURO SALVADORI ARCHITETTI ASSOCIATI</b> Piazza Roma, 3 - Villanuova S/C (BS) Tel. 0365 378650 www.barbosalvadori.it
--	--

Collaboratori:  
 Matteo Roselli - Francesca Neri      Collaboratori:  
 Fabrizio Franceschini - Alessandra Martini - Francesco Bedini  
 Corrado Fusi - Alessio Rossi - Stefano Zanoni

Fase: **Approvazione**      Note:

Commessa: CO.ED 127      Numero archivio: 540      Posizione:

REGIONE LOMBARDIA      PROVINCIA DI BRESCIA