E' vietata qualsiasi riproduzione totale o parziale senza il consenso scritto dell'autore.

Consoli Geom Nicola
Albo dei Geometri di Brescia n. 4223
Certificatore Energetico Edifici Regione Lombardia n. 4735
Via Corsica n. 305 - 25125 Brescia (BS)
Condomio "Le Verande" - scala E
tel./fax. 030.225453 cell. 348.7101068
E-mail geometraconsoli@alice.it
cod. fisc. CNS NCL 74L25 B157S - p.iva 03390440174

COMMITTENTE
SABIM SRL
P.Iva 02034800983
Via San Filippo Neri 162
25065 LUMEZZANE (BS)

IL TECNICO - Ing. Geom. Nicola Consoli

OGGETTO
Area di Trasformazione "AT 15"
Via Oberdan - Via Reverberi
Opere di Urbanizzazione
Variante al progetto convenzionato
planivolumetrico - regime delle opere

COMUNE	DATA	AGGIORN.	SCALA	NUMERO TAVOLA
25128 BRESCIA (BS)	01/06/2012	01/07/2013 --/--/---- 01/06/2014 --/--/---- --/--/---- --/--/----	1:250	7

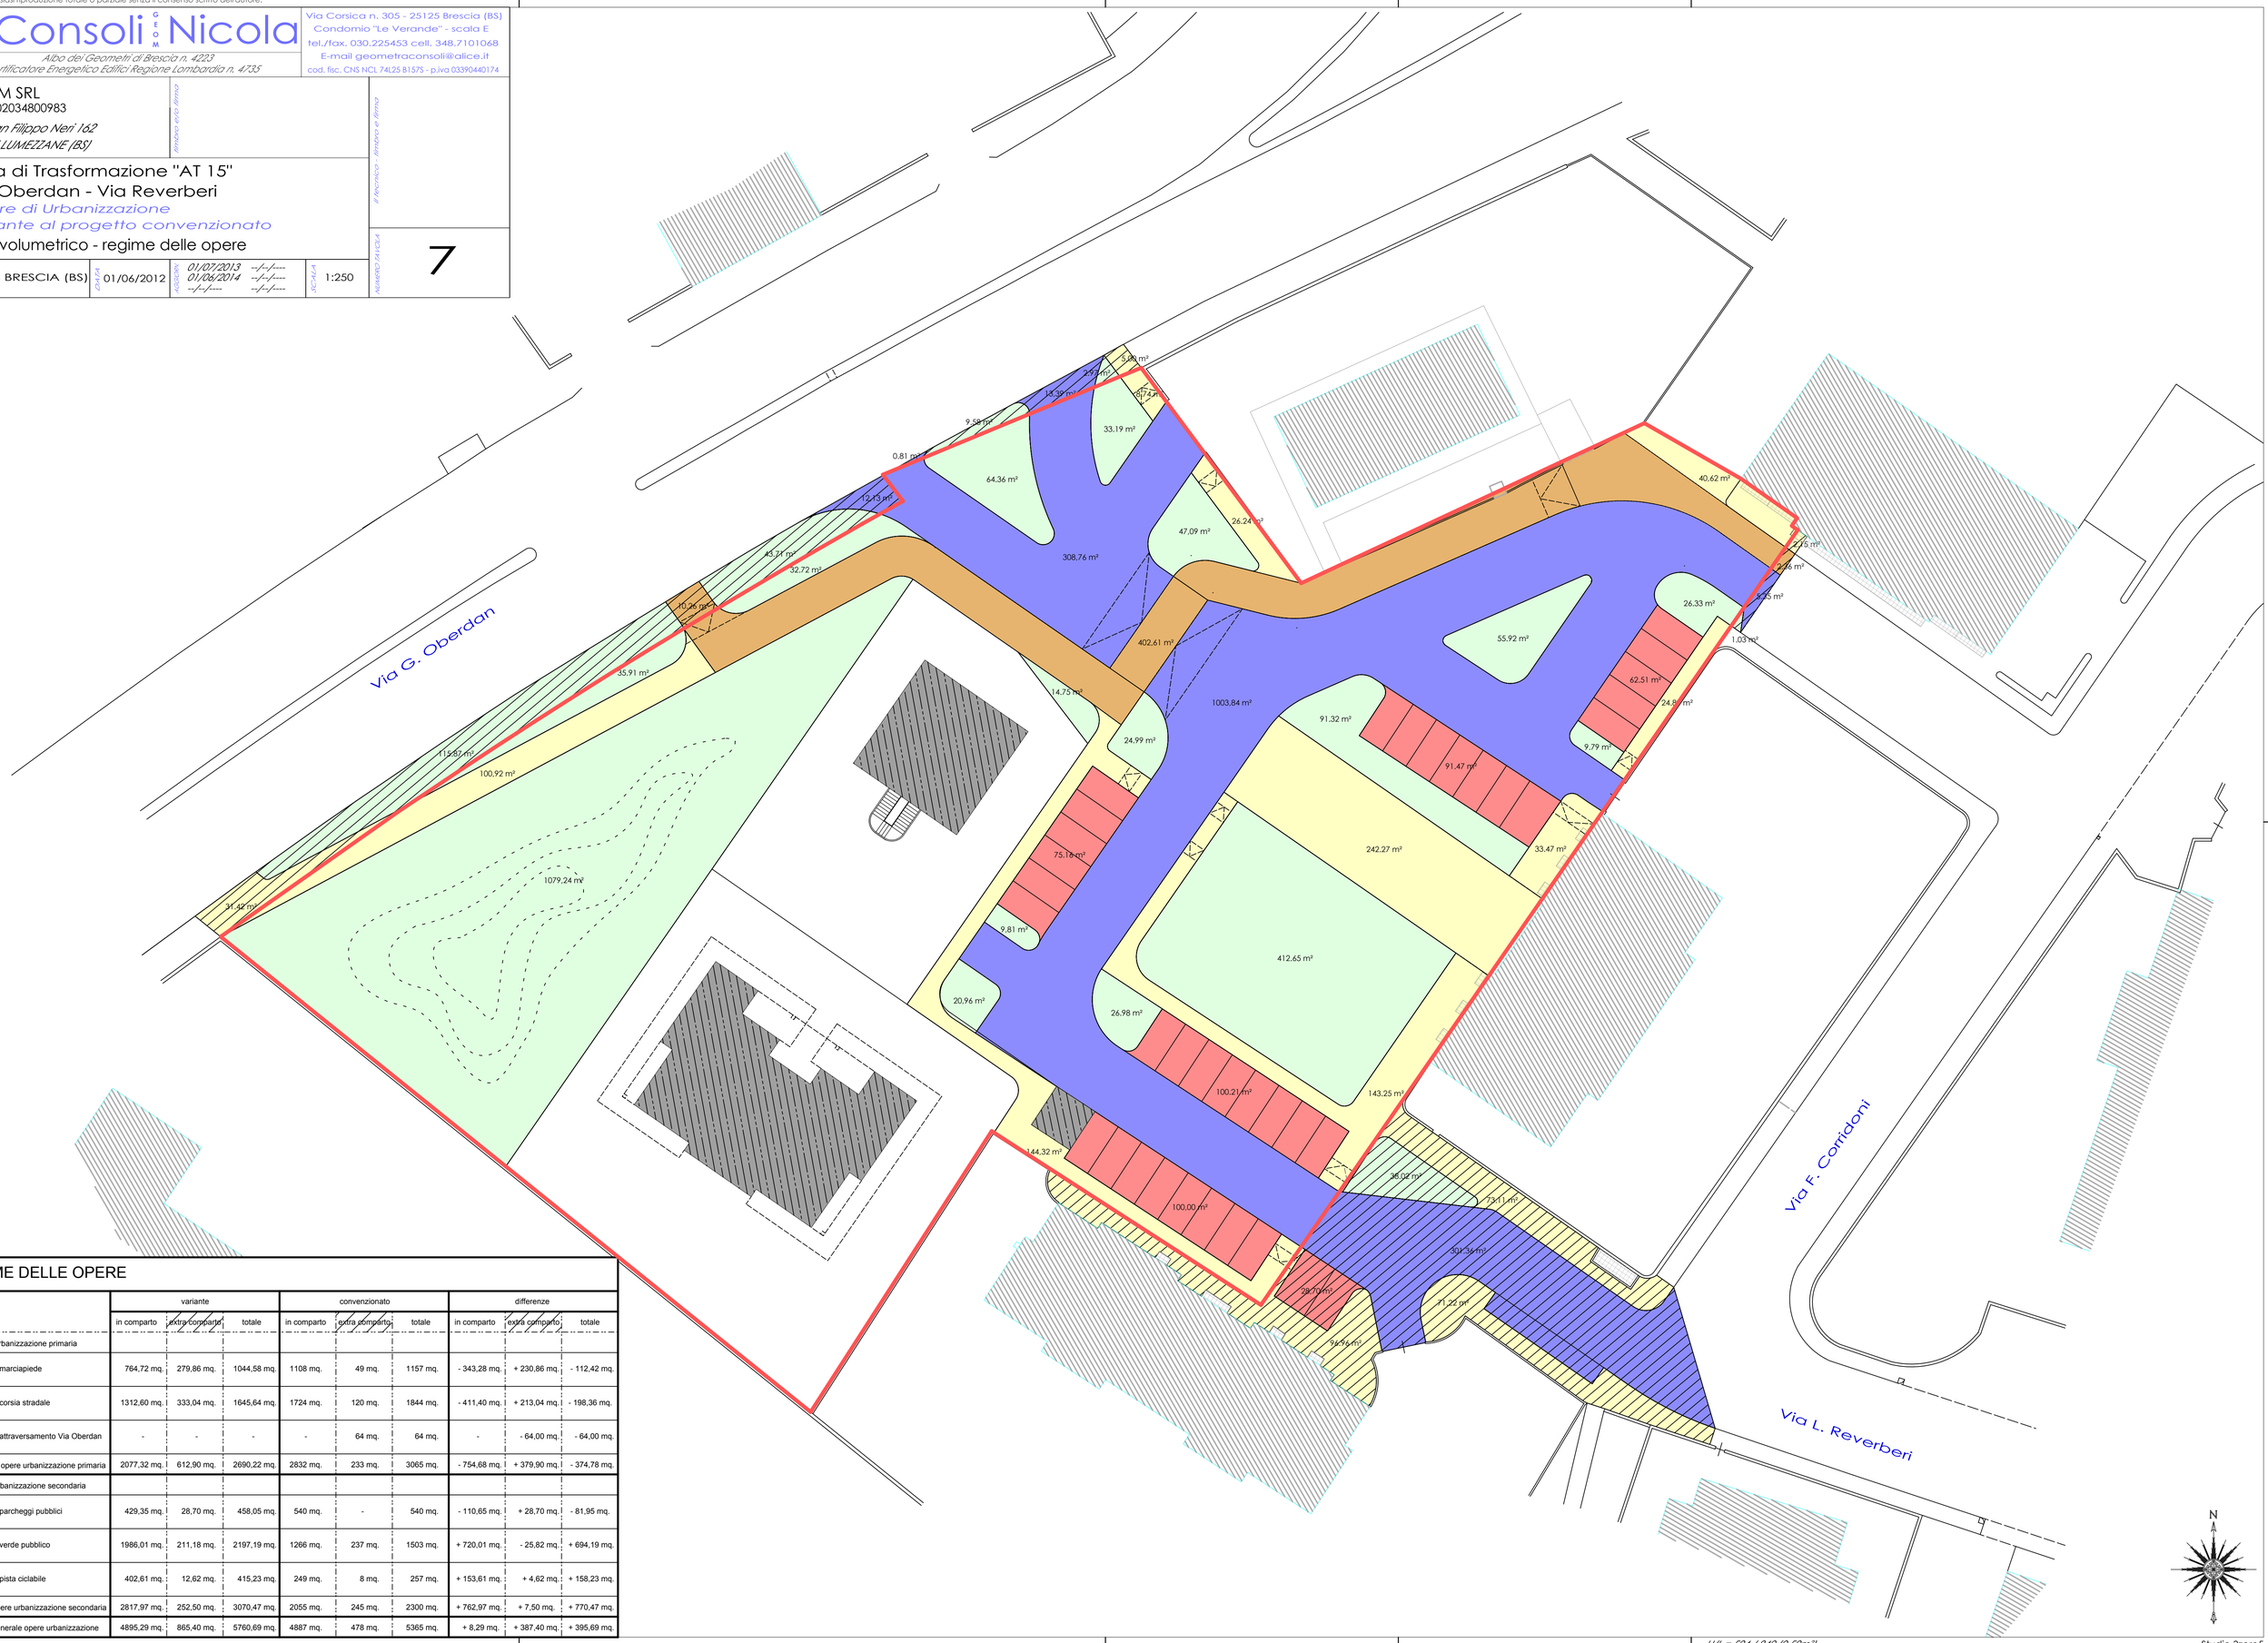

REGIME DELLE OPERE

	variante			convenzionato			differenze		
	in comparto	extra comparto	totale	in comparto	extra comparto	totale	in comparto	extra comparto	totale
opere urbanizzazione primaria									
marciapiede	764,72 mq.	279,86 mq.	1044,58 mq.	1108 mq.	49 mq.	1157 mq.	- 343,28 mq.	+ 230,86 mq.	- 112,42 mq.
corsia stradale	1312,60 mq.	333,04 mq.	1645,64 mq.	1724 mq.	120 mq.	1844 mq.	- 411,40 mq.	+ 213,04 mq.	- 198,36 mq.
attraversamento Via Oberdan	-	-	-	-	64 mq.	64 mq.	-	- 64,00 mq.	- 64,00 mq.
totale opere urbanizzazione primaria	2077,32 mq.	612,90 mq.	2690,22 mq.	2832 mq.	233 mq.	3065 mq.	- 754,68 mq.	+ 379,90 mq.	- 374,78 mq.
opere urbanizzazione secondaria									
parcheggi pubblici	429,35 mq.	28,70 mq.	458,05 mq.	540 mq.	-	540 mq.	- 110,65 mq.	+ 28,70 mq.	- 81,95 mq.
verde pubblico	1986,01 mq.	211,18 mq.	2197,19 mq.	1266 mq.	237 mq.	1503 mq.	+ 720,01 mq.	- 25,82 mq.	+ 694,19 mq.
pista ciclabile	402,61 mq.	12,62 mq.	415,23 mq.	249 mq.	8 mq.	257 mq.	+ 153,61 mq.	+ 4,62 mq.	+ 158,23 mq.
totale opere urbanizzazione secondaria	2817,97 mq.	252,50 mq.	3070,47 mq.	2055 mq.	245 mq.	2300 mq.	+ 762,97 mq.	+ 7,50 mq.	+ 770,47 mq.
totale generale opere urbanizzazione	4895,29 mq.	865,40 mq.	5760,69 mq.	4887 mq.	478 mq.	5365 mq.	+ 8,29 mq.	+ 387,40 mq.	+ 395,69 mq.