

E' vietata qualsiasi riproduzione totale o parziale senza il consenso scritto dell'autore.

Consoli Nicola
G
E
O
M
E
T
R
A

Via Corsica n. 305 - 25125 Brescia (BS)
Condominio "Le Verande" - scala E
tel./fax. 030.225453 cell. 348.7101068
E-mail geometraconsoli@alice.it
cod. fisc. CNS NCI 74125 B1575 - p.iva 03390440174

SABIM SRL
P.Iva 02034800983
Via San Filippo Neri 162
25065 LUMEZZANE (BS)

Area di Trasformazione "AT 15"
Via Oberdan - Via Reverberi
Opere di Urbanizzazione
Variante al progetto convenzionato
estratto aerofotogrammetrico, P.R.G., P.G.T., mappa


25128 BRESCIA (BS) 01/06/2012
AGGIORNAMENTO
SCALA
1:1000
1:2000

O

estratto P.R.G. - foglio 19 - scala 1:2000



estratto aerofotogrammetrico scala 1:1000

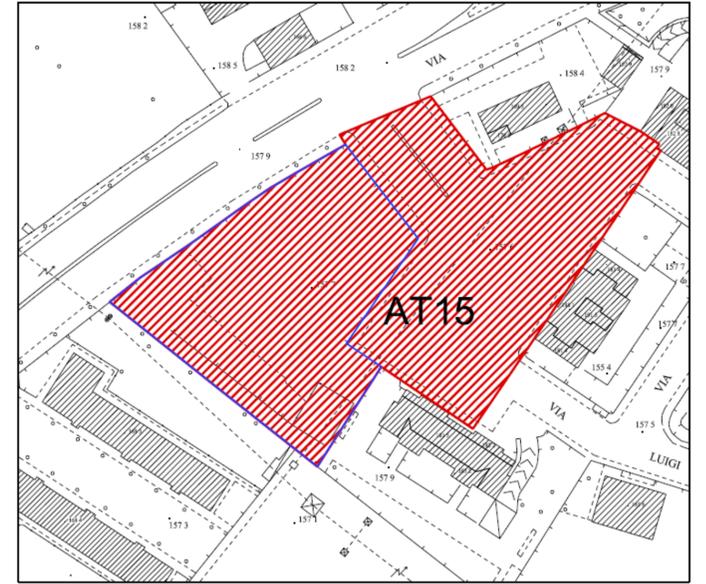

Ufficio Provinciale di BRESCIA - Direttore: FRANCESCO DE LUCA

Per Visura

estratto mappa N.C.T.R. - foglio 64 - scala 1:1000



31-04-2011 9.30
Prot. n. T38363/2011
Scala originale: 1:1000
Dimensione cornice: 380.000 x 276.000 metri
Comune: BRESCIA
Foglio: 64

Particella: 52.(Dati cartografici e censuari non allineati o non registrati)

estratto P.G.T. - piano delle regole quadro 15 - scala 1:2000



H/L = 594 / 630 (0.37m²)

Studio 3zeros