


POZZETTO N°	ELETTROVALVOLE	IRRIGATORI r = 8,00 ML.	ALA GOCC.
①	2	-	MQ. 15+25 MQ. 10+21
②	4	7	MQ. 27 MQ. 38 MQ. 91
③	3	-	MQ. 56 MQ. 10 MQ. 27
④	3	-	MQ. 74 MQ. 36 MQ. 47
⑤	5	12	MQ. 152 MQ. 76

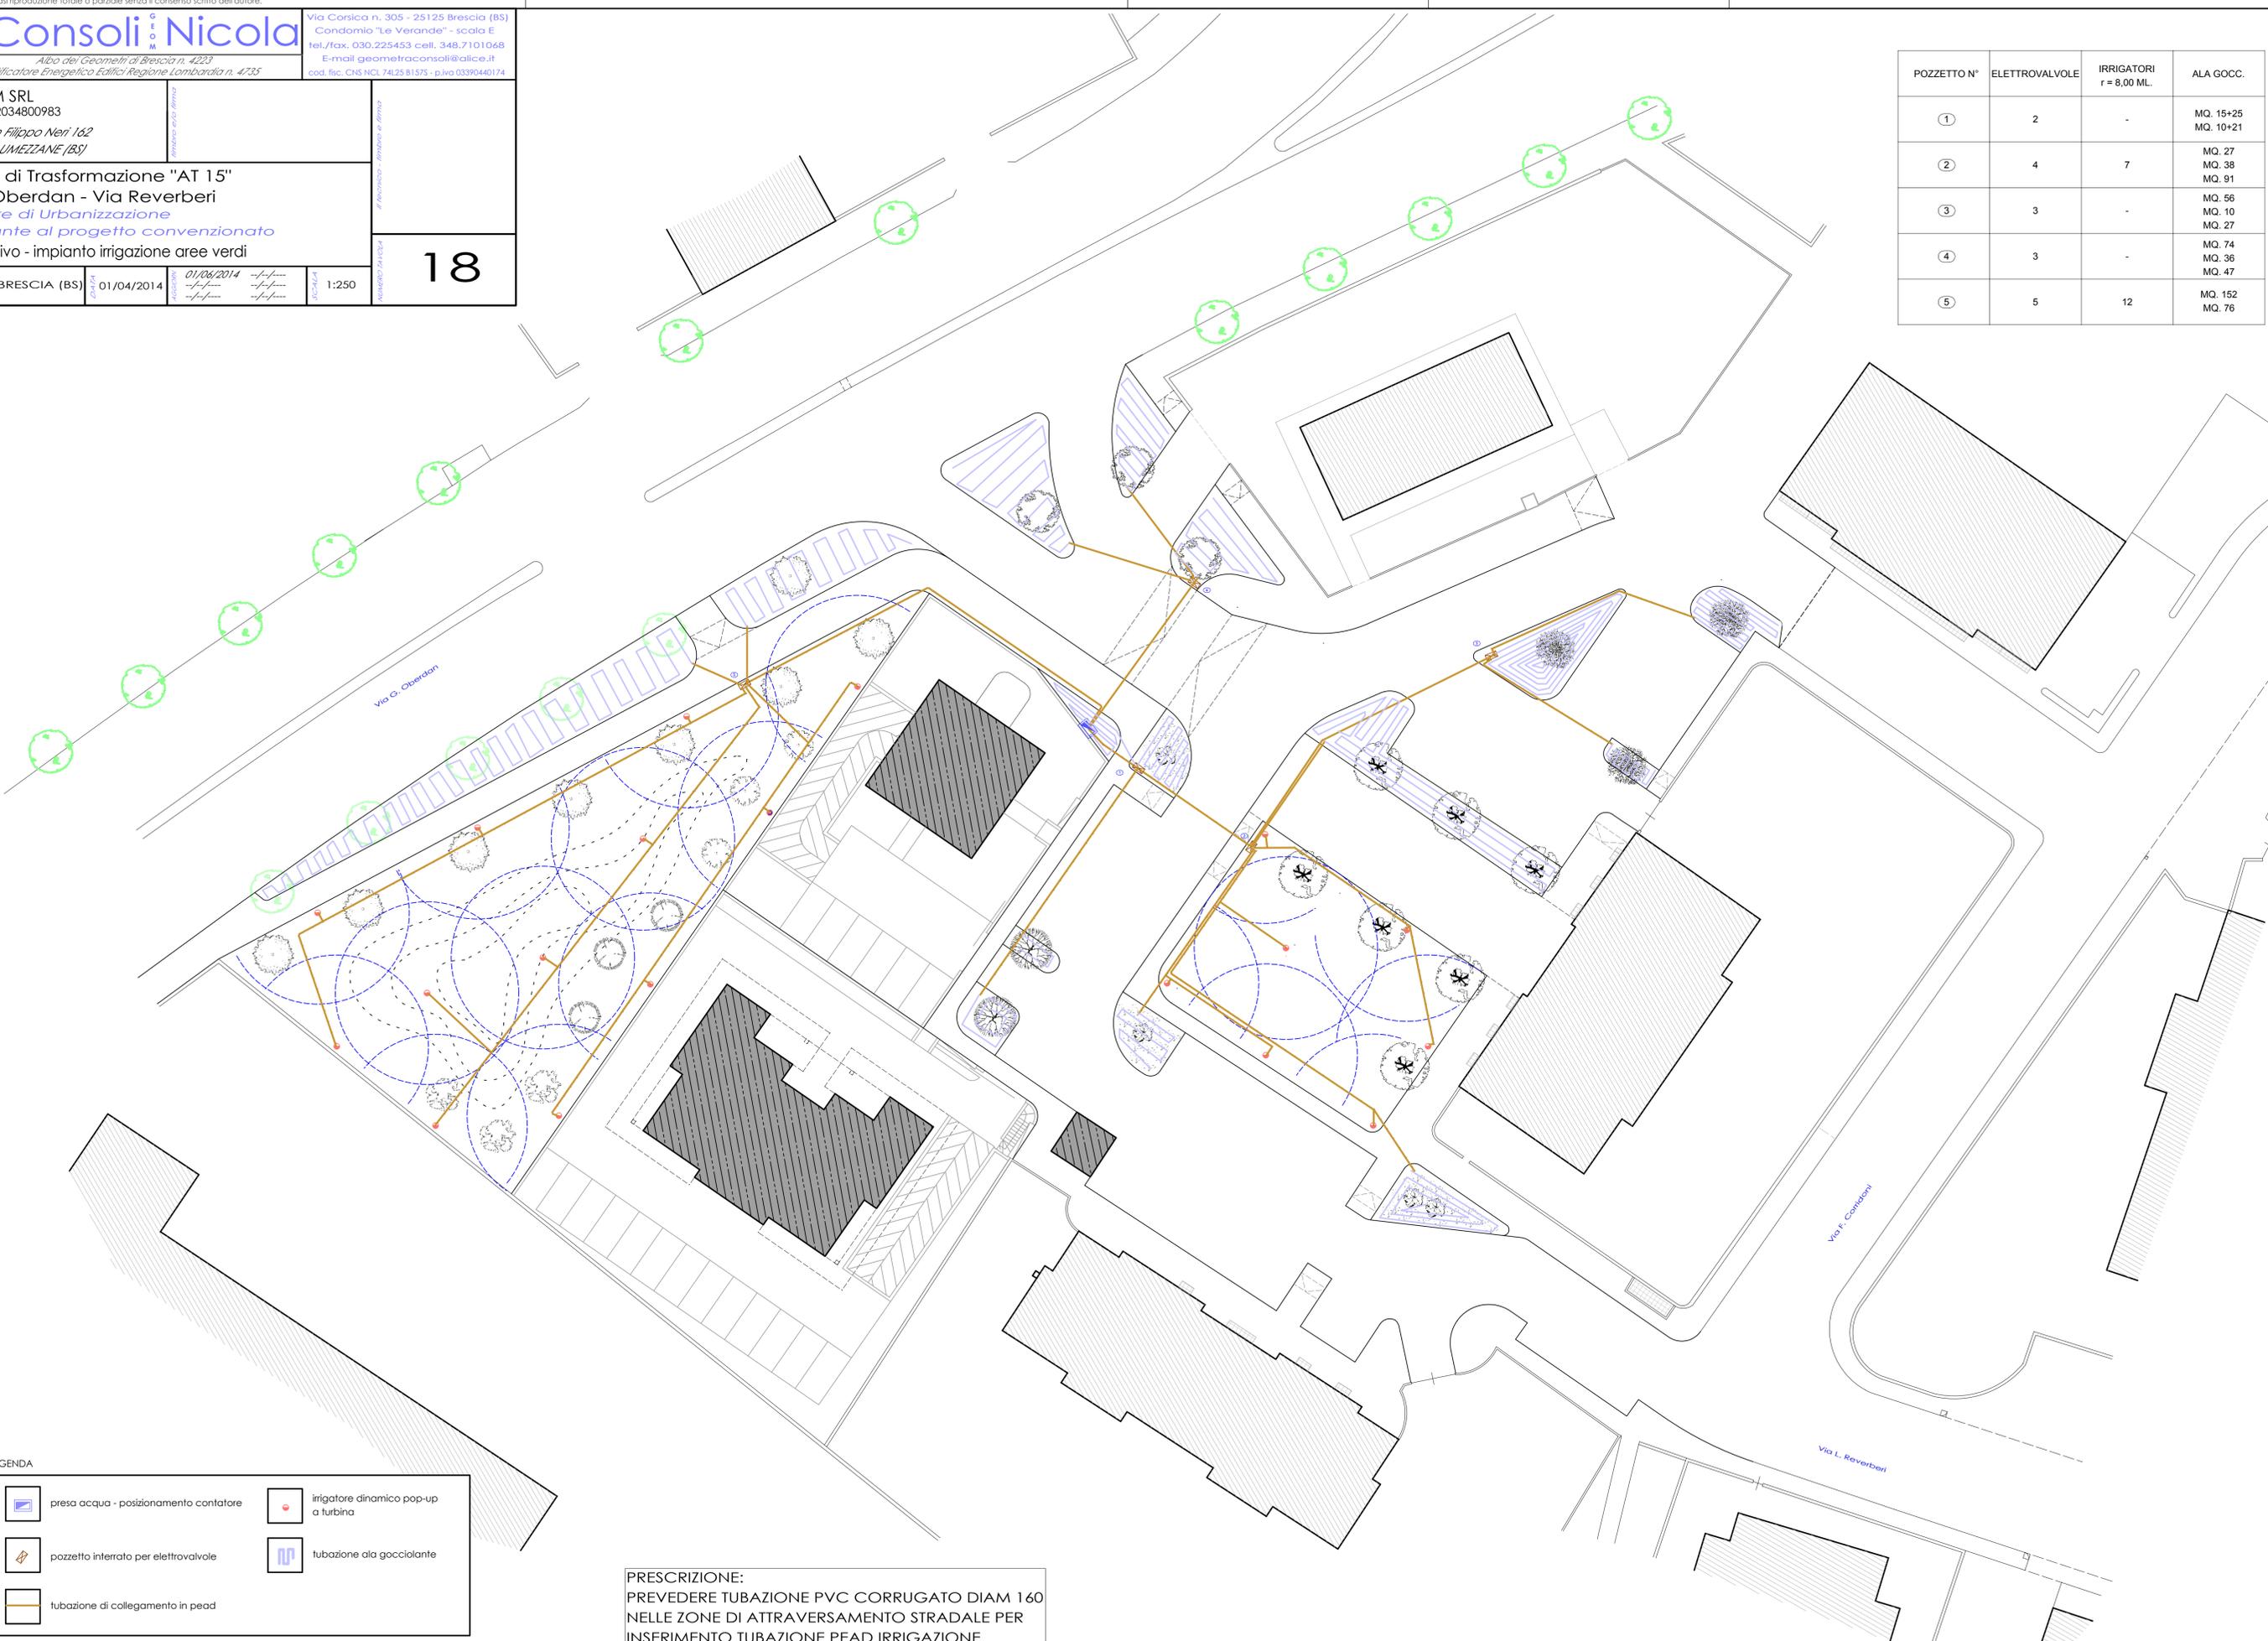

LEGENDA

	presa acqua - posizionamento contatore		irrigatore dinamico pop-up a turbina
	pozzetto interrato per elettrovalvole		tubazione ala gocciolante
	tubazione di collegamento in pead		

PRESCRIZIONE:
 PREVEDERE TUBAZIONE PVC CORRUGATO DIAM 160
 NELLE ZONE DI ATTRAVERSAMENTO STRADALE PER
 INSERIMENTO TUBAZIONE PEAD IRRIGAZIONE