


<b>SABIM SRL</b> P.Iva 02034800983 Via San Filippo Neri 162 25065 LUMEZZANE (BS)		Firma e data _____ _____	
Area di Trasformazione "AT 15" Via Oberdan - Via Reverberi Opere di Urbanizzazione Variante al progetto convenzionato sovrapposizione mappa NCT / progetto in variante			
25128 BRESCIA (BS)		03/09/2014	
1:250		<b>27</b>	

ESTRATTO MAPPA CATASTALE NCT FOGLIO 64

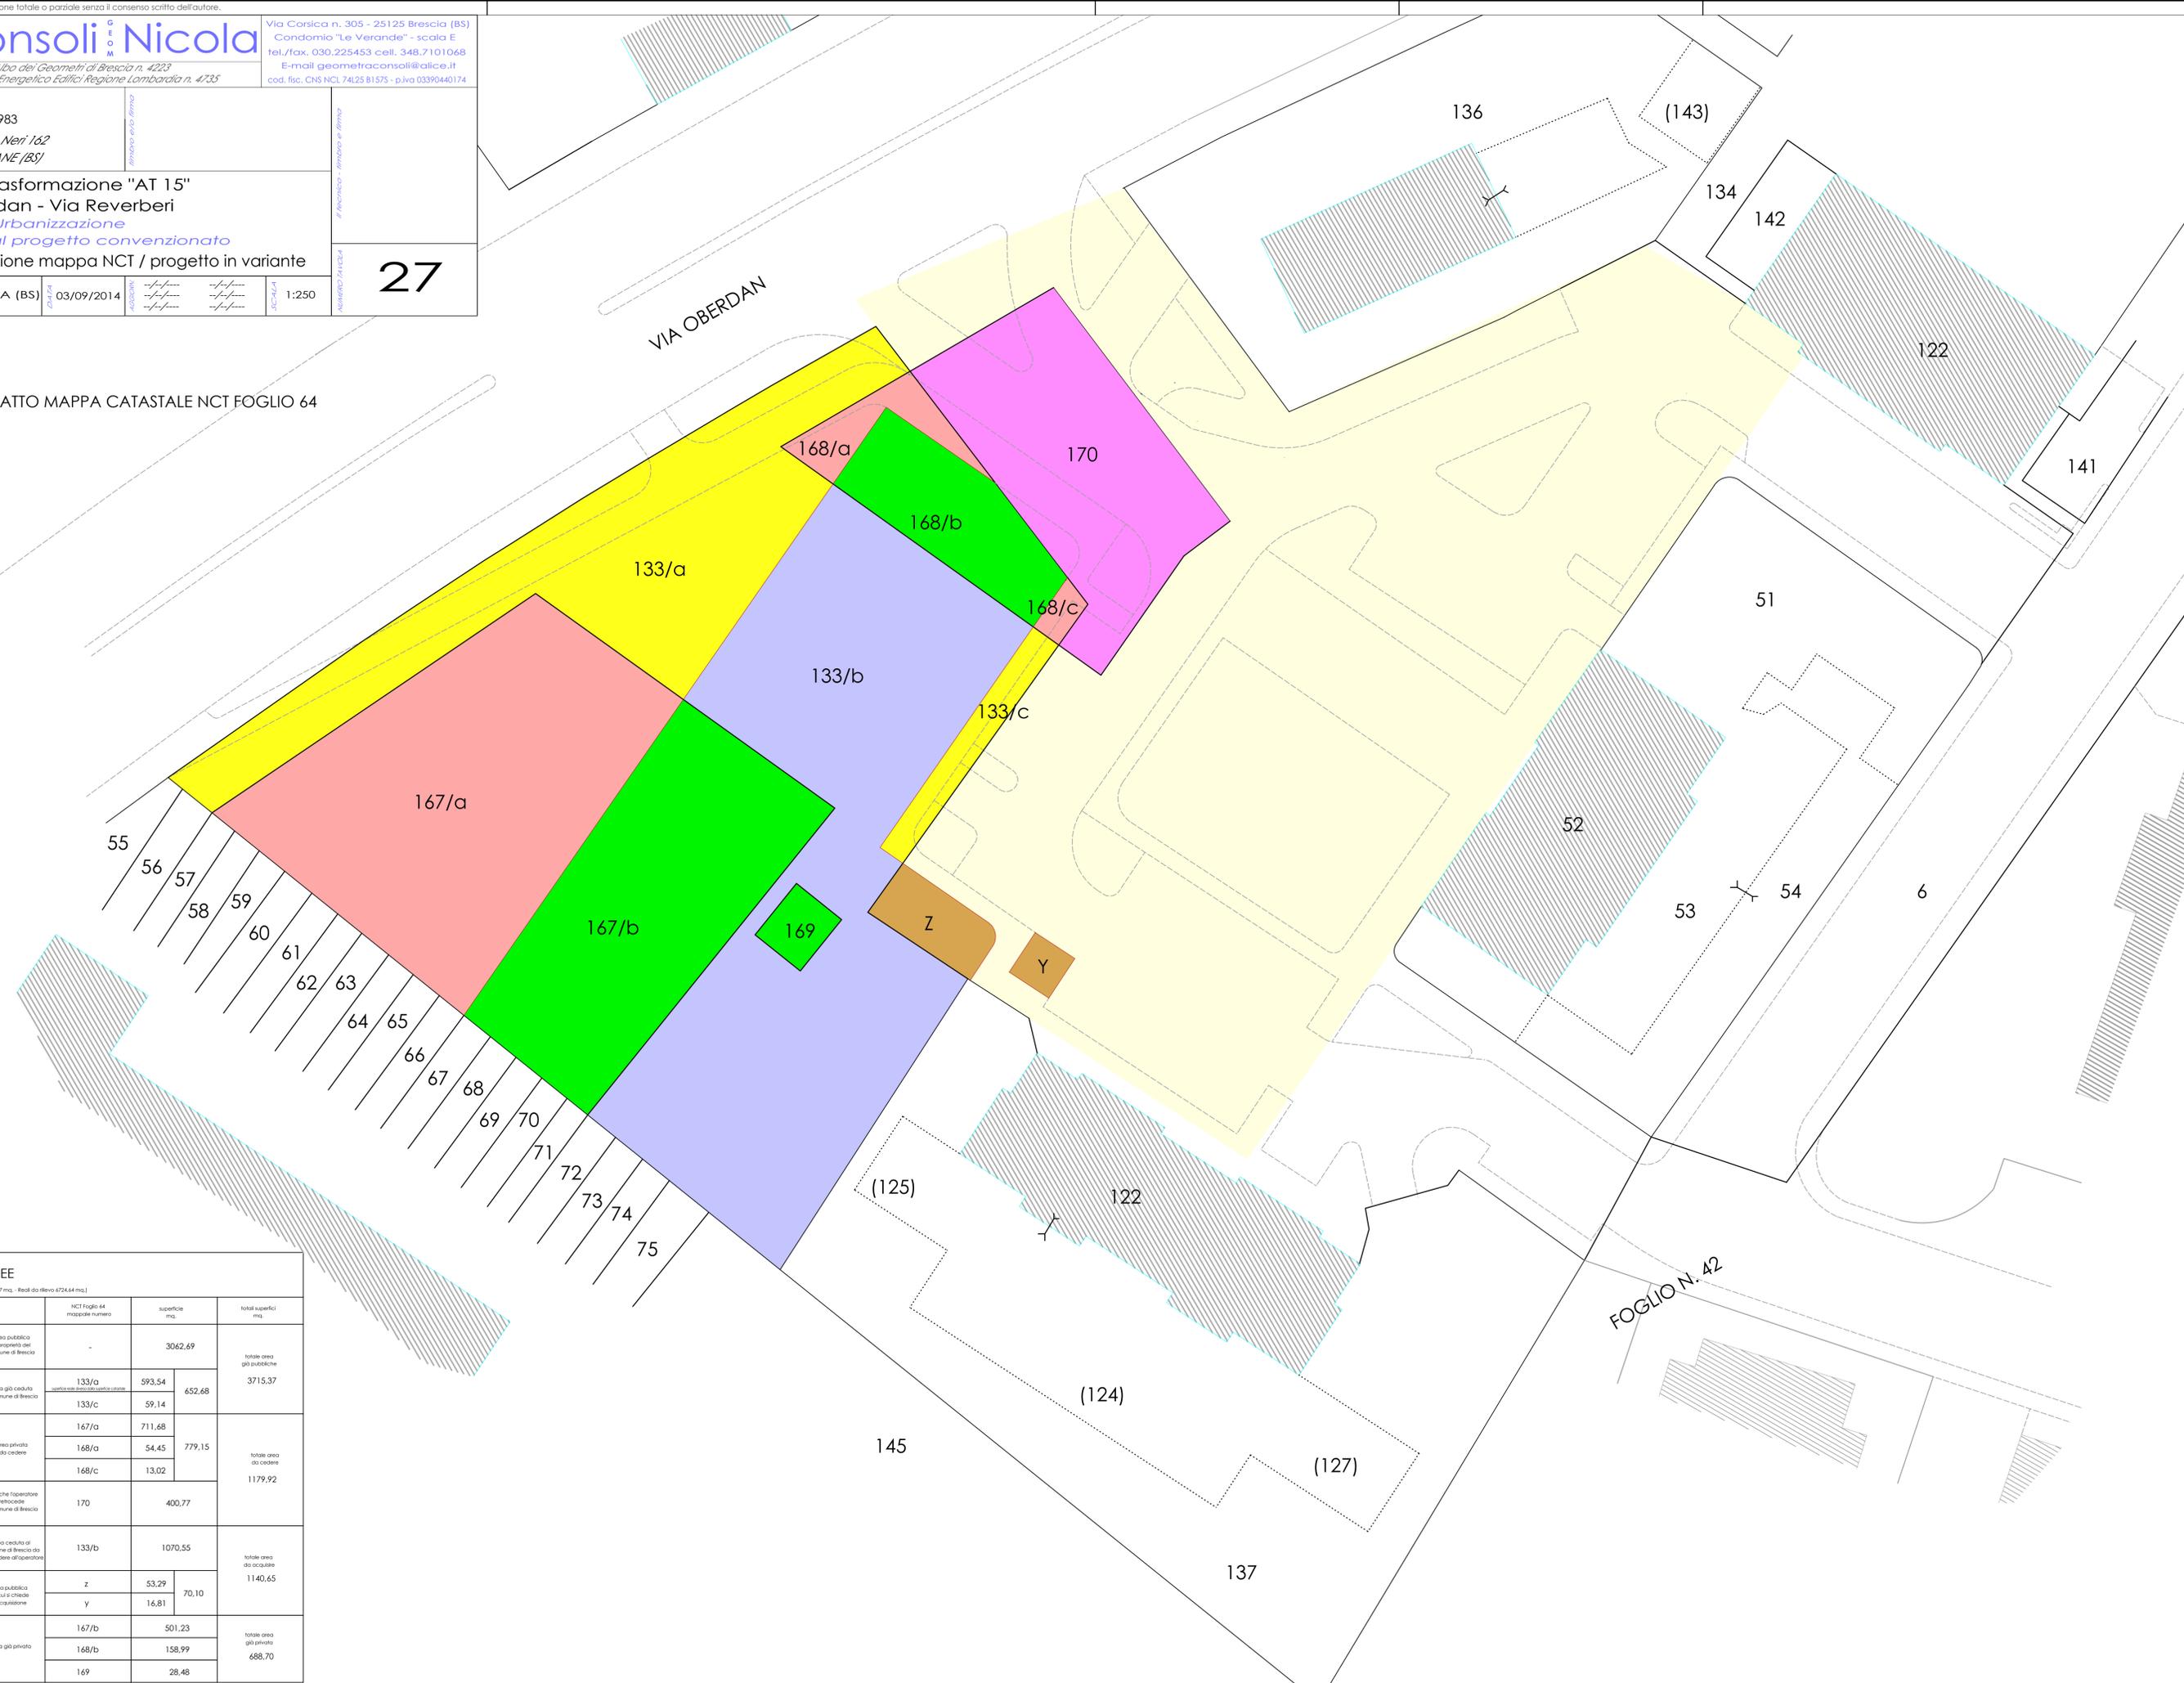

PERMUTA AREE				
(superficie AT 15: da Piano 2747 mq. - Redi da libro 2724,44 mq.)				
		NCT foglio 64 mappale numero	superficie mq.	totali superfici mq.
[Yellow]	area pubblica di proprietà del Comune di Brescia	-	3062,69	3715,37
[Yellow]	area già ceduta al Comune di Brescia	133/a 133/c	593,54 59,14	
[Pink]	area privata da cedere	167/a 168/a 168/c	711,68 54,45 13,02	779,15
[Magenta]	area che ripropone retrocede al Comune di Brescia	170	400,77	1179,92
[Blue]	area ceduta al Comune di Brescia da retrocedere all'operatore	133/b	1070,55	1140,65
[Brown]	area pubblica di cui si chiede l'acquisizione	z y	53,29 16,81	
[Green]	area già privata	167/b 168/b 169	501,23 158,99 28,48	688,70

