




Sezione A-A'

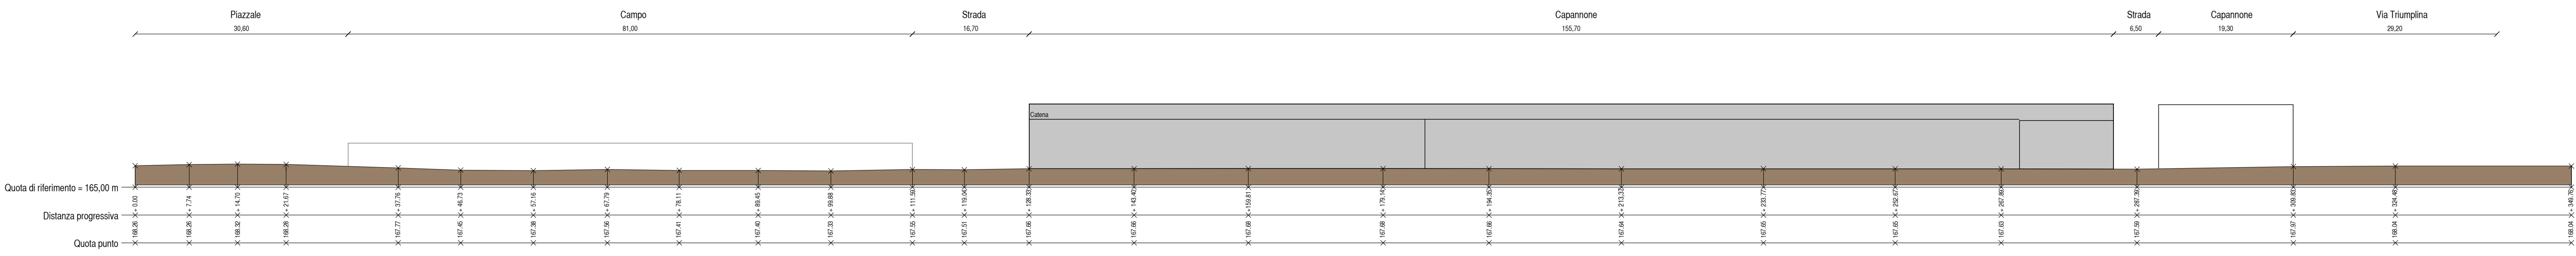


Sezione B-B'

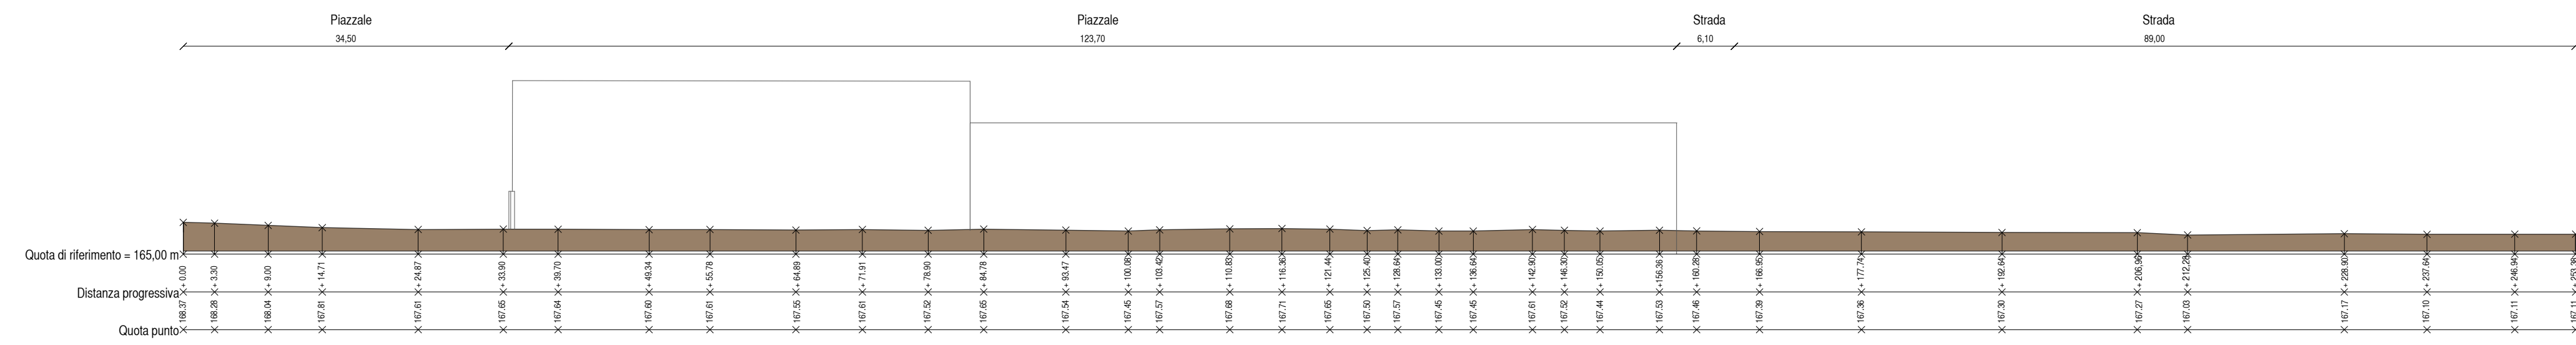


Sezione C-C'

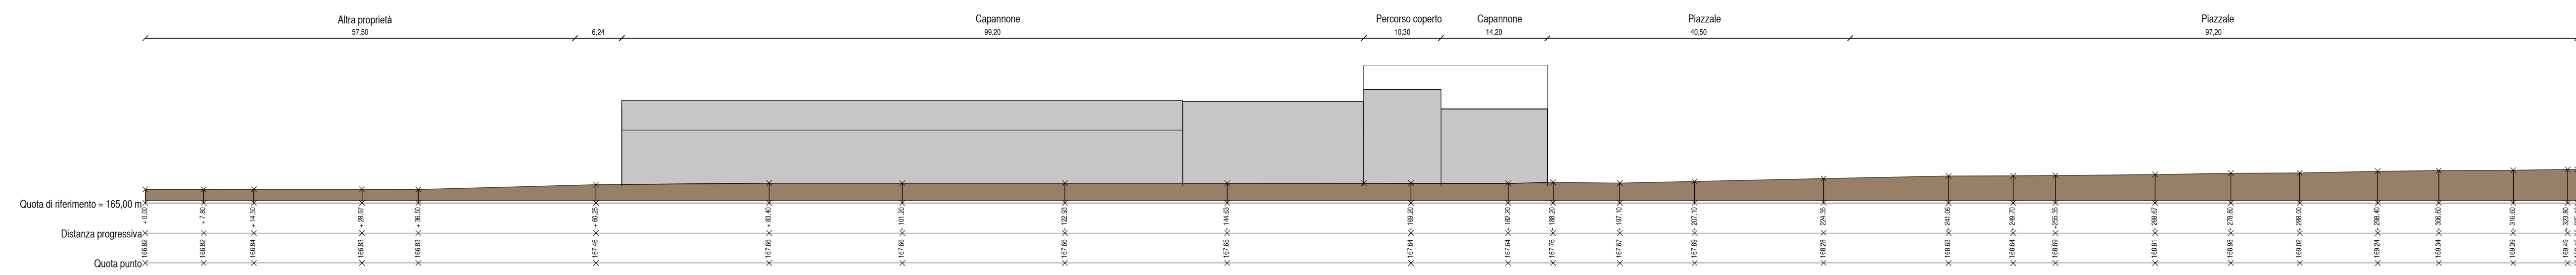

Sezione D-D'

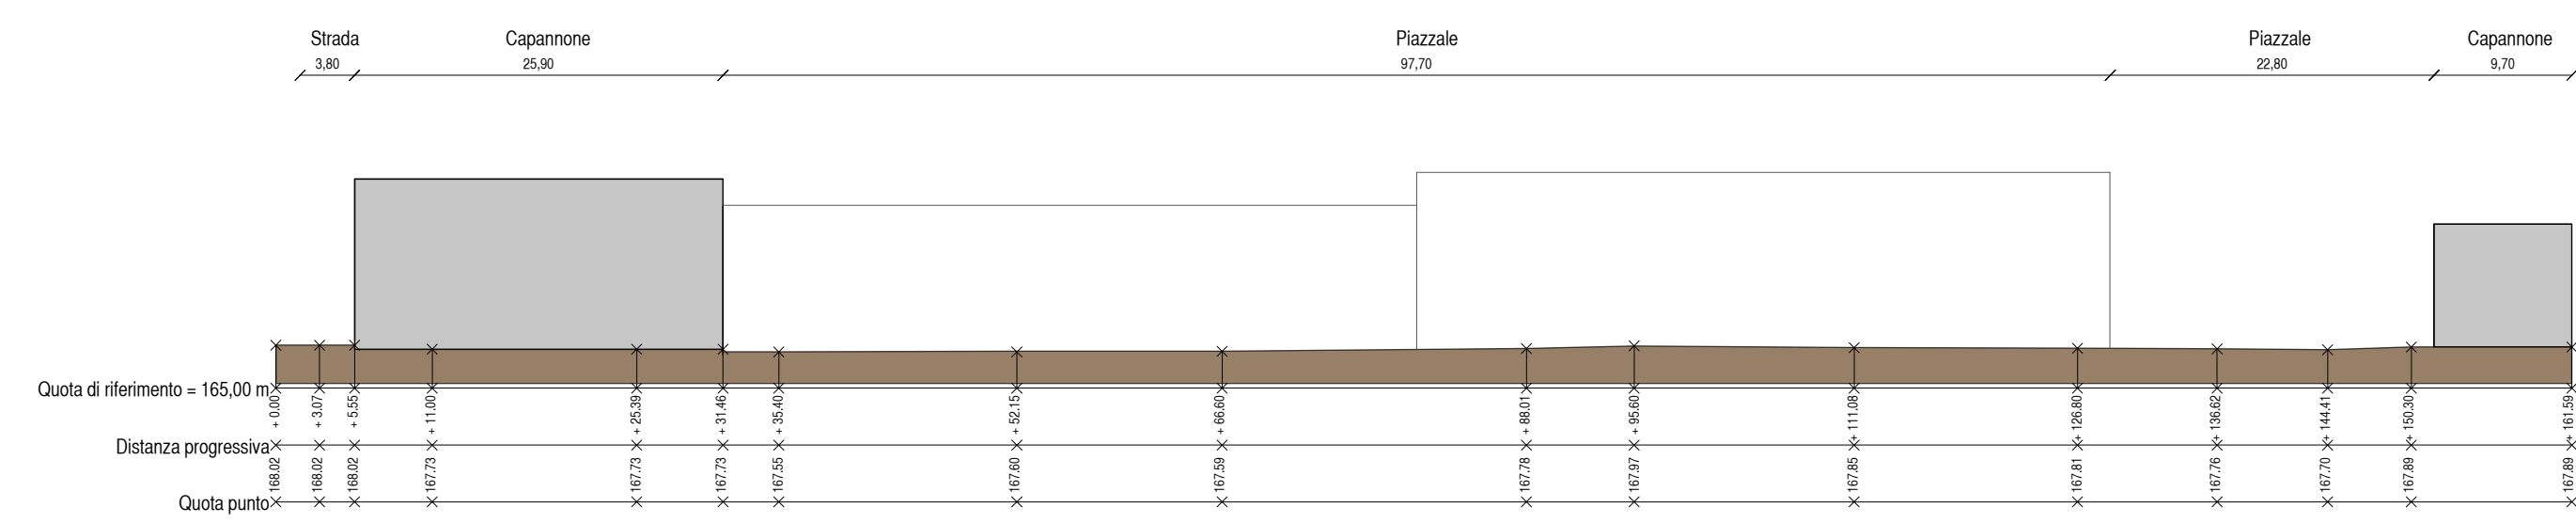

Sezione E-E'

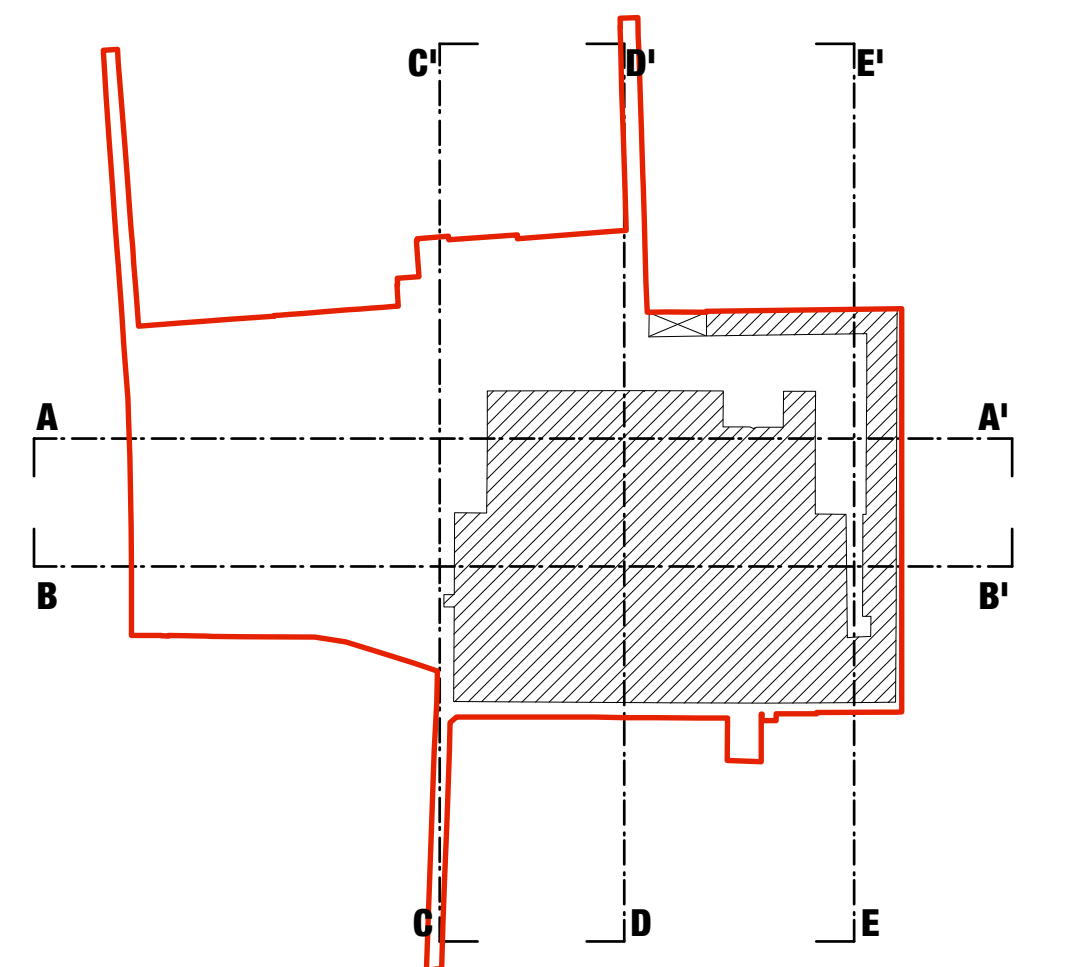

COMUNE DI BRESCIA TRIUMPLINA 43

Progettista
ARCHI²
architettura s.r.l.
Sede operativa:
Via Massimo d'Azeglio, 23
20122 Brescia
T +39 030 381610
F +39 030 382010
info@archi2.it
archisquare@pec.it

ARCHITRADE
Urban & Interior Architecture
Centri Commerciali & Servizi
Viale Monte Nero, 6
20135 Milano
T +39 02 55901421
F +39 02 55016431
architrade@architrade.com

Committente
Triumplina 43 S.P.A.
Via Mezzolo Ruffi n°10
42124 Reggio Emilia

Proprietà
Triumplina 43 S.P.A.
Via Mezzolo Ruffi n°10
42124 Reggio Emilia

PROGETTO DI TRASFORMAZIONE
area ex IDRA - Violino
Unità di intervento D.1a

Progetto
**Complesso polifunzionale
Via Triumplina, 43 - Brescia**

Titolo
RIlievo: Sezioni
Documento
serie P.C.
Tavola
PTA.202
Data
Scala
Disegnato da
Revisione
Nome file
Dicembre 2012
1:500
arch. Paolo Massari
01
150_PTA_T202 R.SZ