




Prospetto Nord

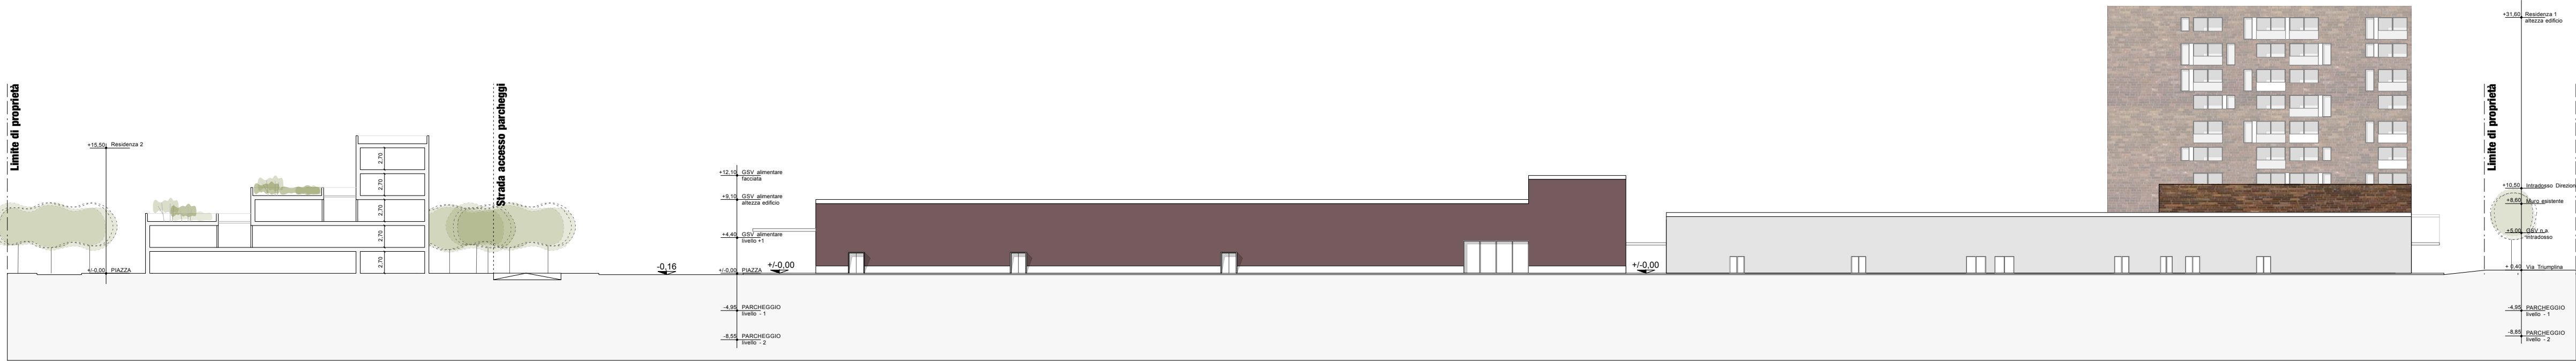

Prospetto Sud

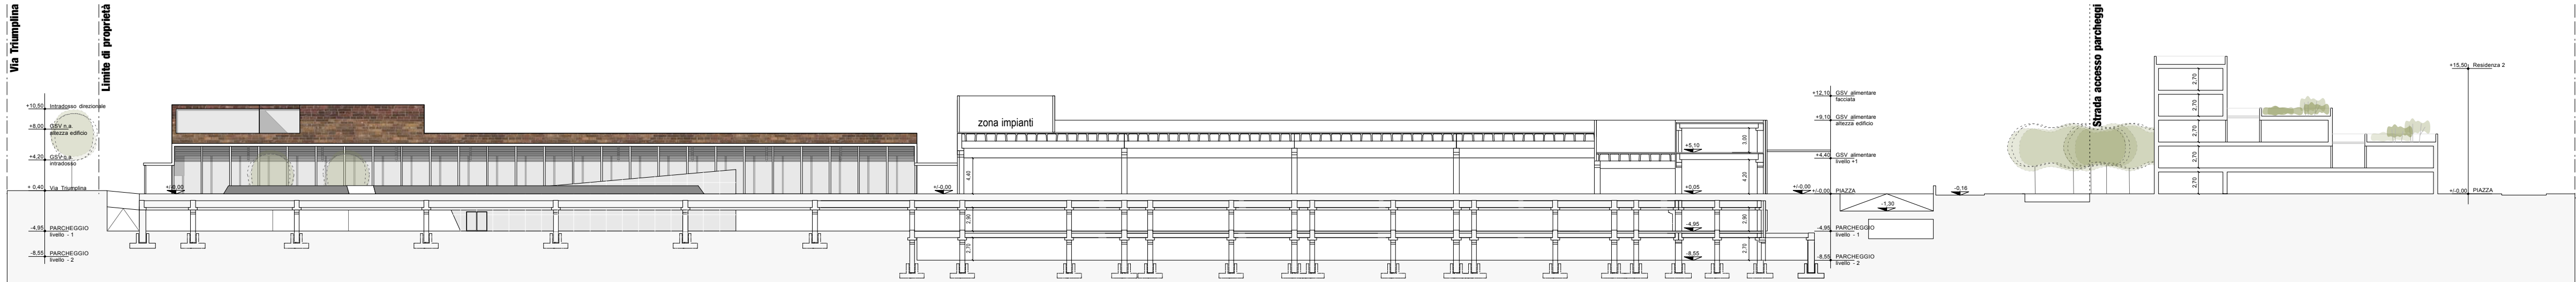


Sezione A-A'

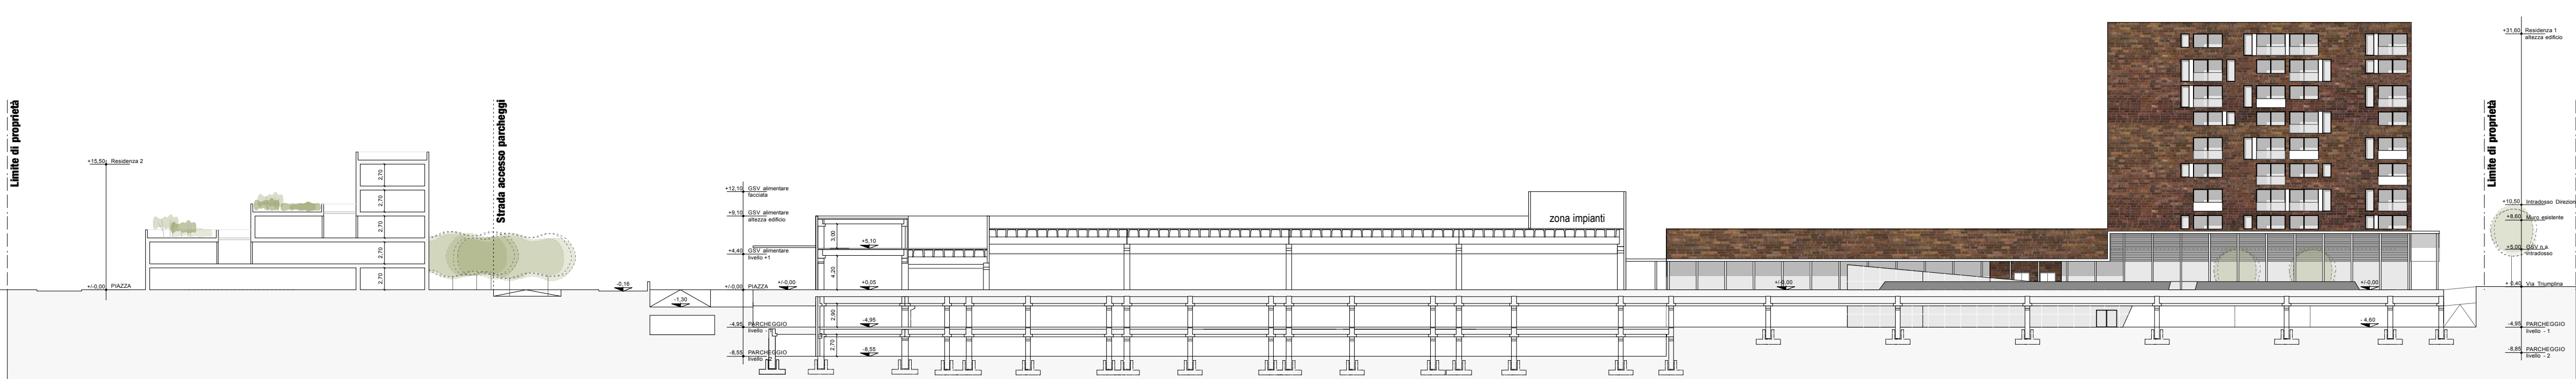

Sezione B-B'



Sezione C-C'

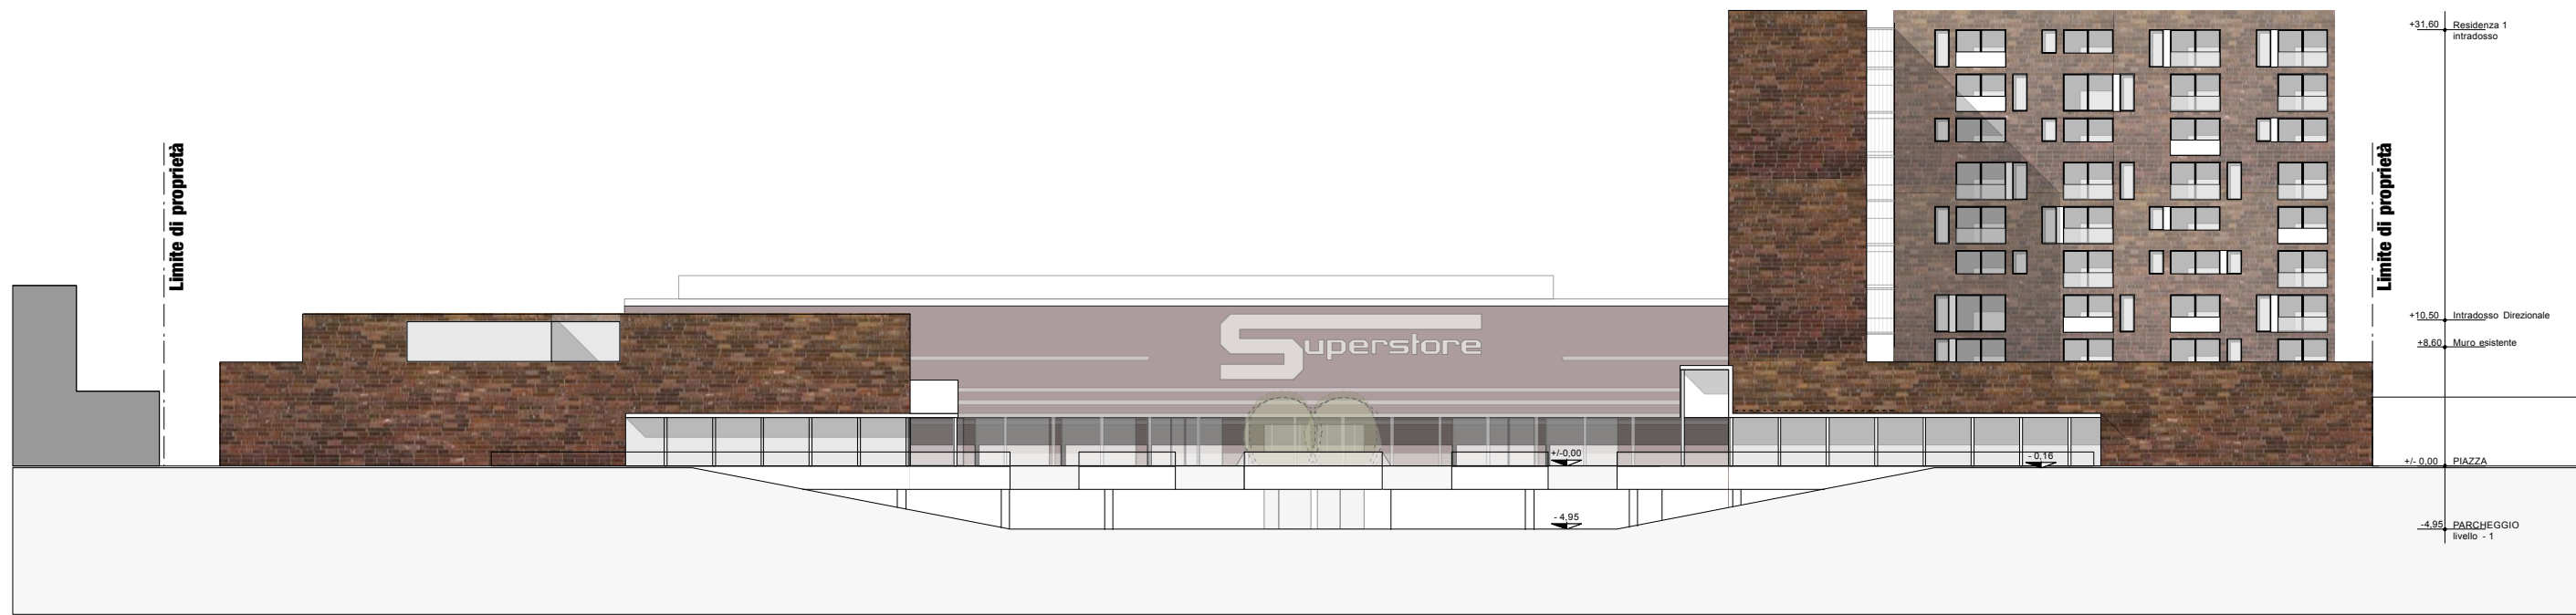


Prospetto via Triumplina

COMUNE DI BRESCIA TRIUPLINA 43

Progettista
ARCHI²
[archisquare s.r.l.]
Sede operativa:
Via Massimo d'Azeglio, 23
25128 Brescia
T. +39 030 381610
F. +39 030382210
Info@archi2.it
archisquare@pec.it
ARCHTRADE
vittorio salvati architetto
Centri Commerciali & Servizi
Viale Bianca Maria, 26
20129 Milano
T. +39 02 59561421
F. +39 02 87365621
archtrade@archtrade.com
Committente
Triumplina 43 S.P.A.
Via Meuccio Ruini n°10
42124 Reggio Emilia
Proprietà
Triumplina 43 S.P.A.
Via Meuccio Ruini n°10
42124 Reggio Emilia

PROGETTO DI TRASFORMAZIONE
area ex IDRA - Violino
Unità di intervento D.1a

Complesso polifunzionale
Via Triumplina, 43 - Brescia

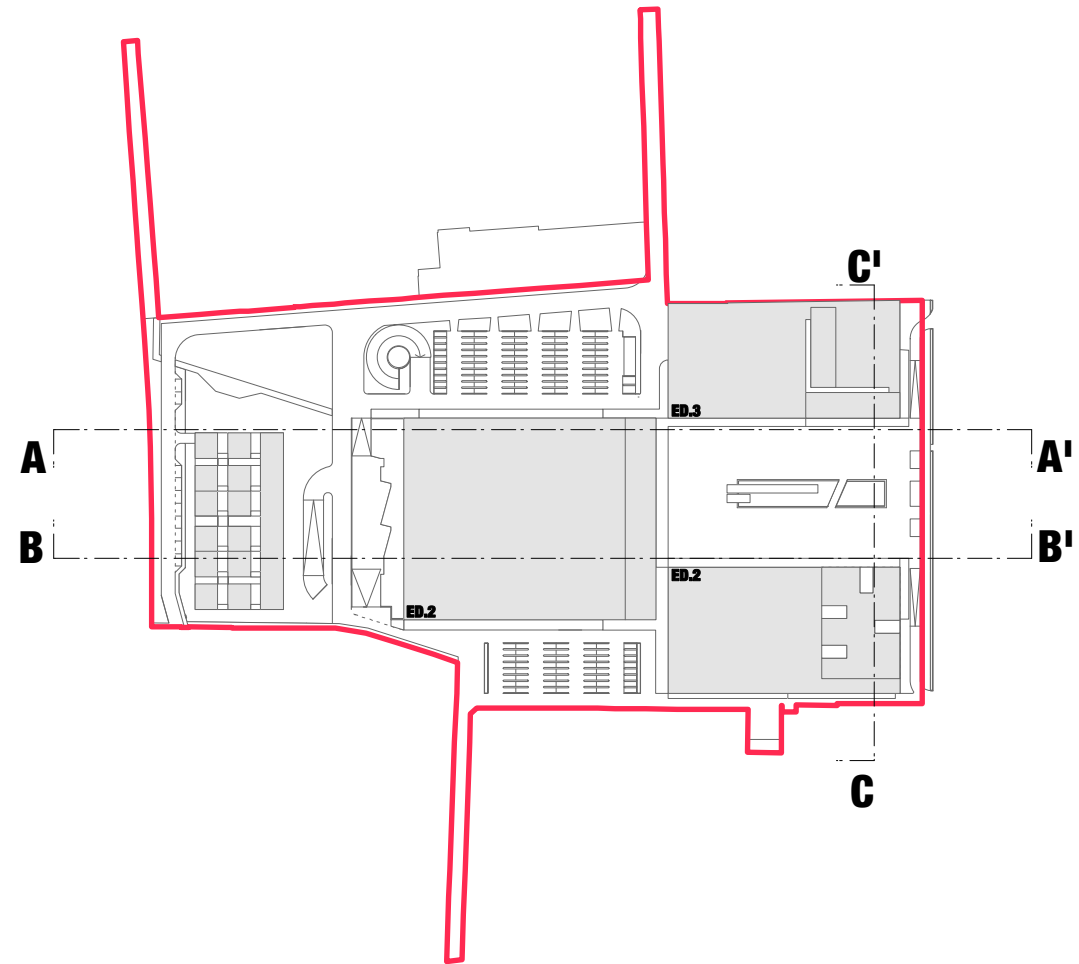

Legenda
Confine di proprietà AREA IDRA
AREATO D - LOTTO D.1.a
44.330 mq
La differenziazione cromatica che si
evince dai disegni tra le due strutture di
verifica attestanti su via Triumplina e
quella più arretrata sta solo sottolineare
l'intenzione progettuale di differenziare
mediante l'uso di differenti materiali
gli edifici
Titolo
PROGETTO: Prospetti e sezioni
Documento
serie P.C.
Tavola
PT.A304
Data
Scala
Disegnato da
Controllato da
Approvato da
Revisione
Nome file
Marzo 2014
1:500
arch. Marco Meneghetti
arch. Paolo Massari
arch. Giorgio Goffi
03
150_PT.A_T304 PR R3
FR SZ