




Sezione A-A'

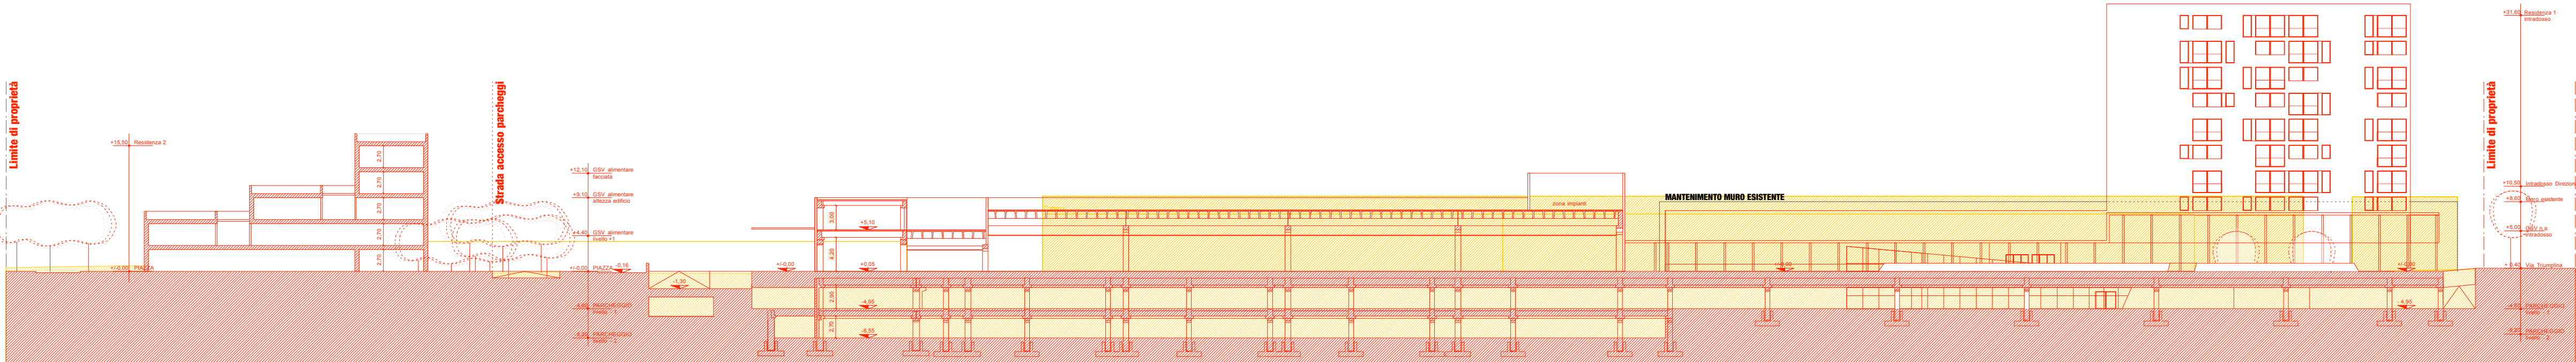

Sezione B-B'

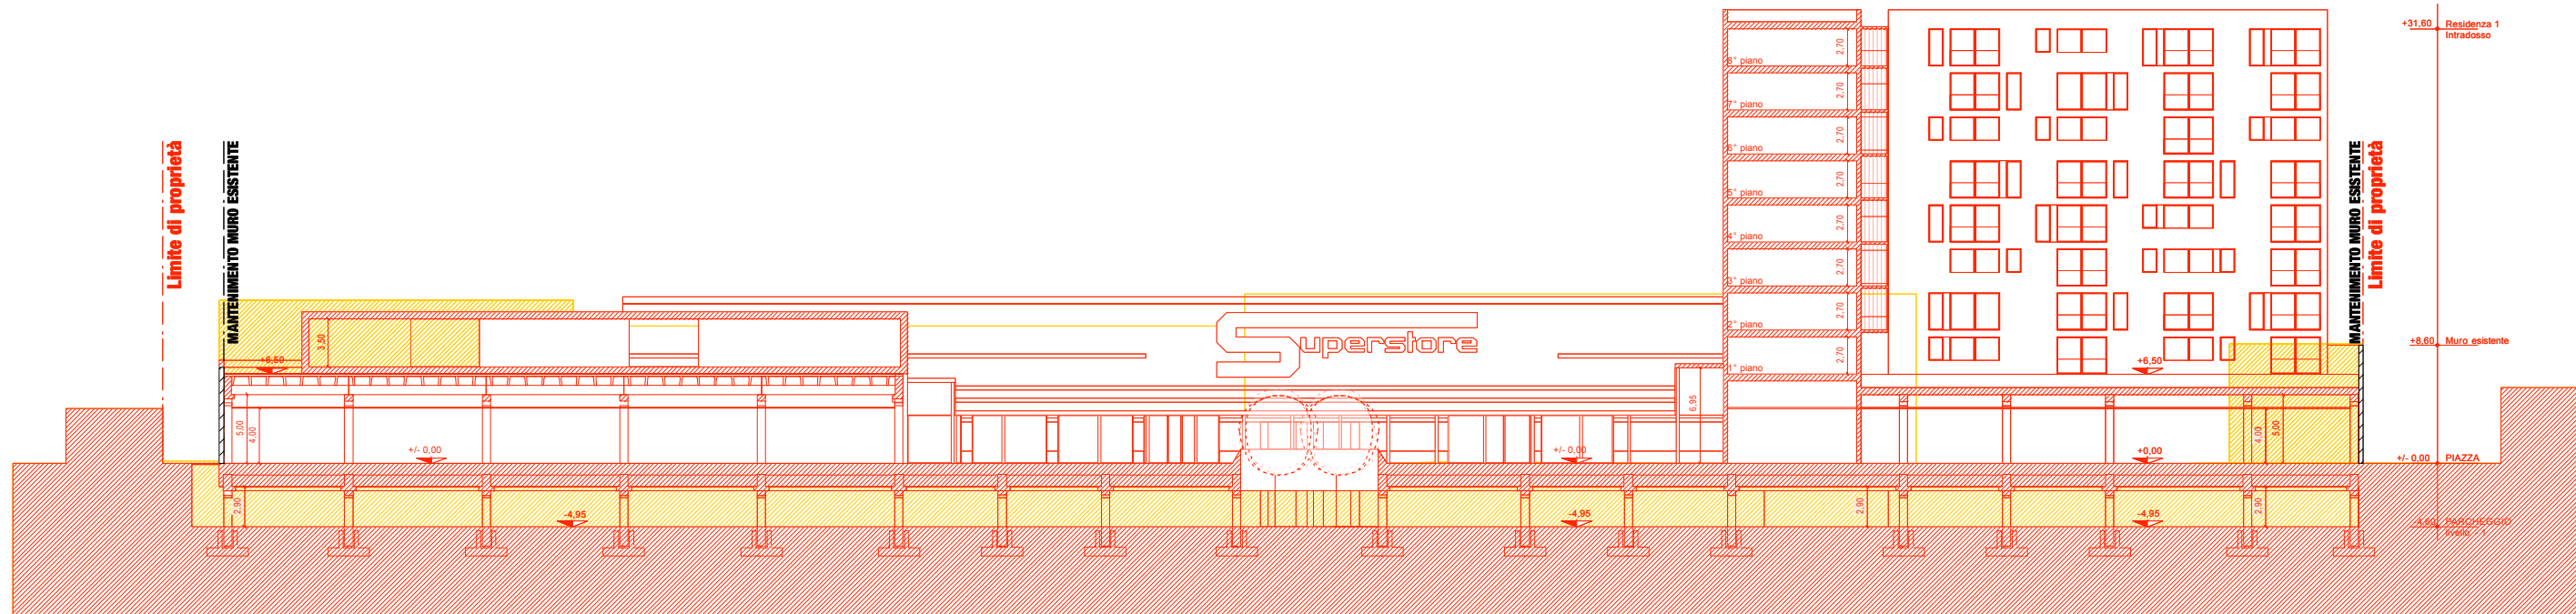

Sezione C-C'

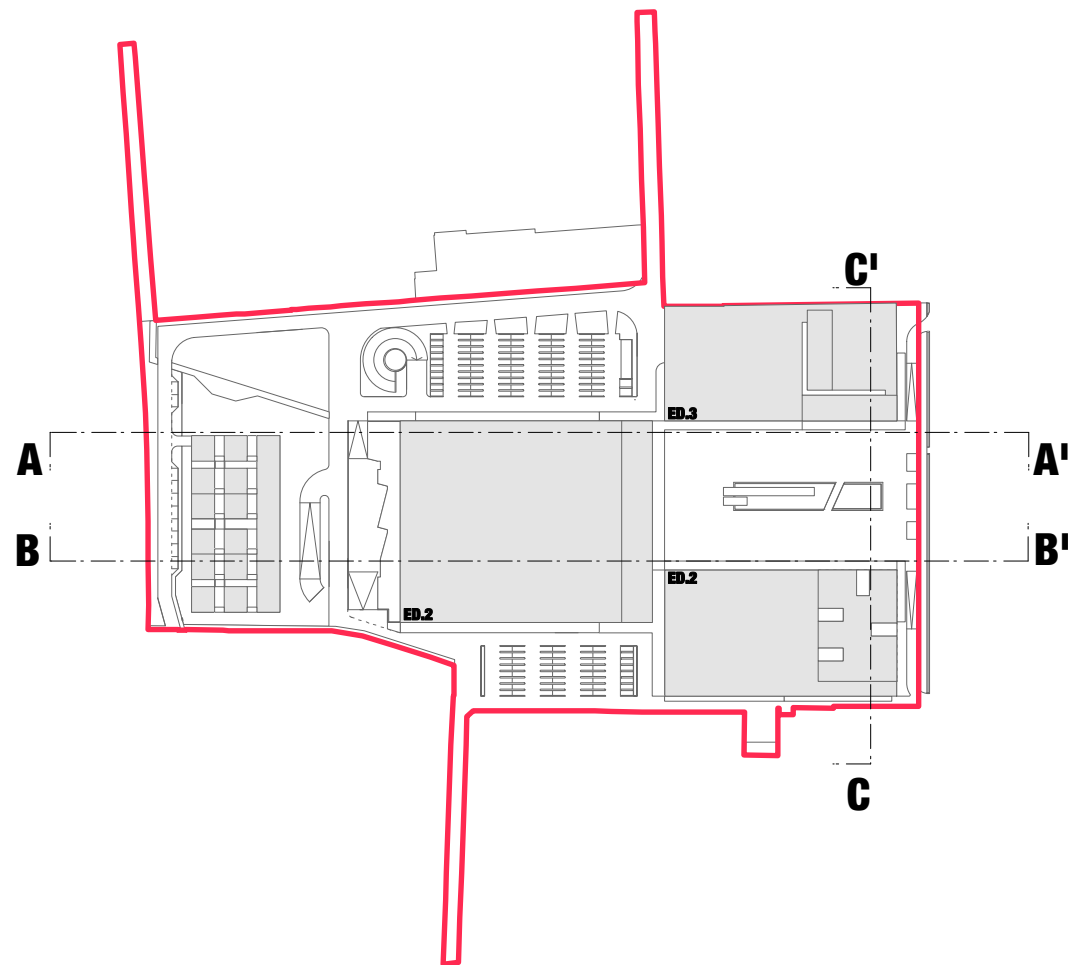

COMUNE DI BRESCIA

TRIUMPLINA 43

PROGETTO DI TRASFORMAZIONE
area ex IDRA - Violino
Unità di intervento D.1.a

Progettista

ARCHI²
[archisquare s.r.l.]

Sede operativa:

Via Massimo d'Azeglio, 23
25128 Brescia
T. +39 030 381610
F. +39 030 382210
Info@archi2.it
archisquare@pec.it

ARCHTRADE
Vittorio Spalvisi architetto

Centri Commerciali & Servizi

Viale Bianca Maria, 26
20129 Milano
T. +39 02 59901421
F. +39 02 87369621
architrade@architrade.com

Committente

Triumplina 43 S.P.A.

Via Meuccio Ruini n°10
42124 Reggio Emilia

Proprietà

Triumplina 43 S.P.A.

Via Meuccio Ruini n°10
42124 Reggio Emilia

Progetto

**Complesso polifunzionale
Via Triumplina, 43 - Brescia**

Titolo

CONFRONTO: Prospetti e sezioni

Documento

serie P.C.

Tavola

PT.A403

Data

Scala

Disegnato da

Controllato da

Approvato da

Revisione

Nome file

Marzo 2014

1:500

arch. Marco Meneghetti

arch. Paolo Massari

arch. Giorgio Goffi

03

150_PT_A_T403 C R3

FR SZ