

Progettista

**ARCHI<sup>2</sup>**  
[archisquare s.r.l.]

**Sede operativa:**

Via Massimo d'Azeglio, 23  
25128 Brescia  
T. +39 030 381610  
F. +39 030382210  
Info@archi2.it  
archisquare@pec.it

**ARCHTRADE**  
vittorio salvati architetto

**Centri Commerciali & Servizi**

Viale Monte Nero, 6  
20135 Milano  
T. +39 02 59901421  
F. +39 02 55015431  
archtrade@archtrade.com

Committente

**Triumplina 43 S.P.A.**

Via Meuccio Ruini n°10  
42124 Reggio Emilia

Proprietà

**Triumplina 43 S.P.A.**

Via Meuccio Ruini n°10  
42124 Reggio Emilia

Progetto

**Complesso polifunzionale  
Via Triumplina, 43 - Brescia**

Titolo

**RETI SOTTOSERVIZI ESISTENTI**

Documento

serie P.C.

Tavola


**PT.A 601**

Data

Dicembre 2012

Revisione  
Nome file

/  
150\_PT.A\_T601 Reti  
sottoservizi esistenti

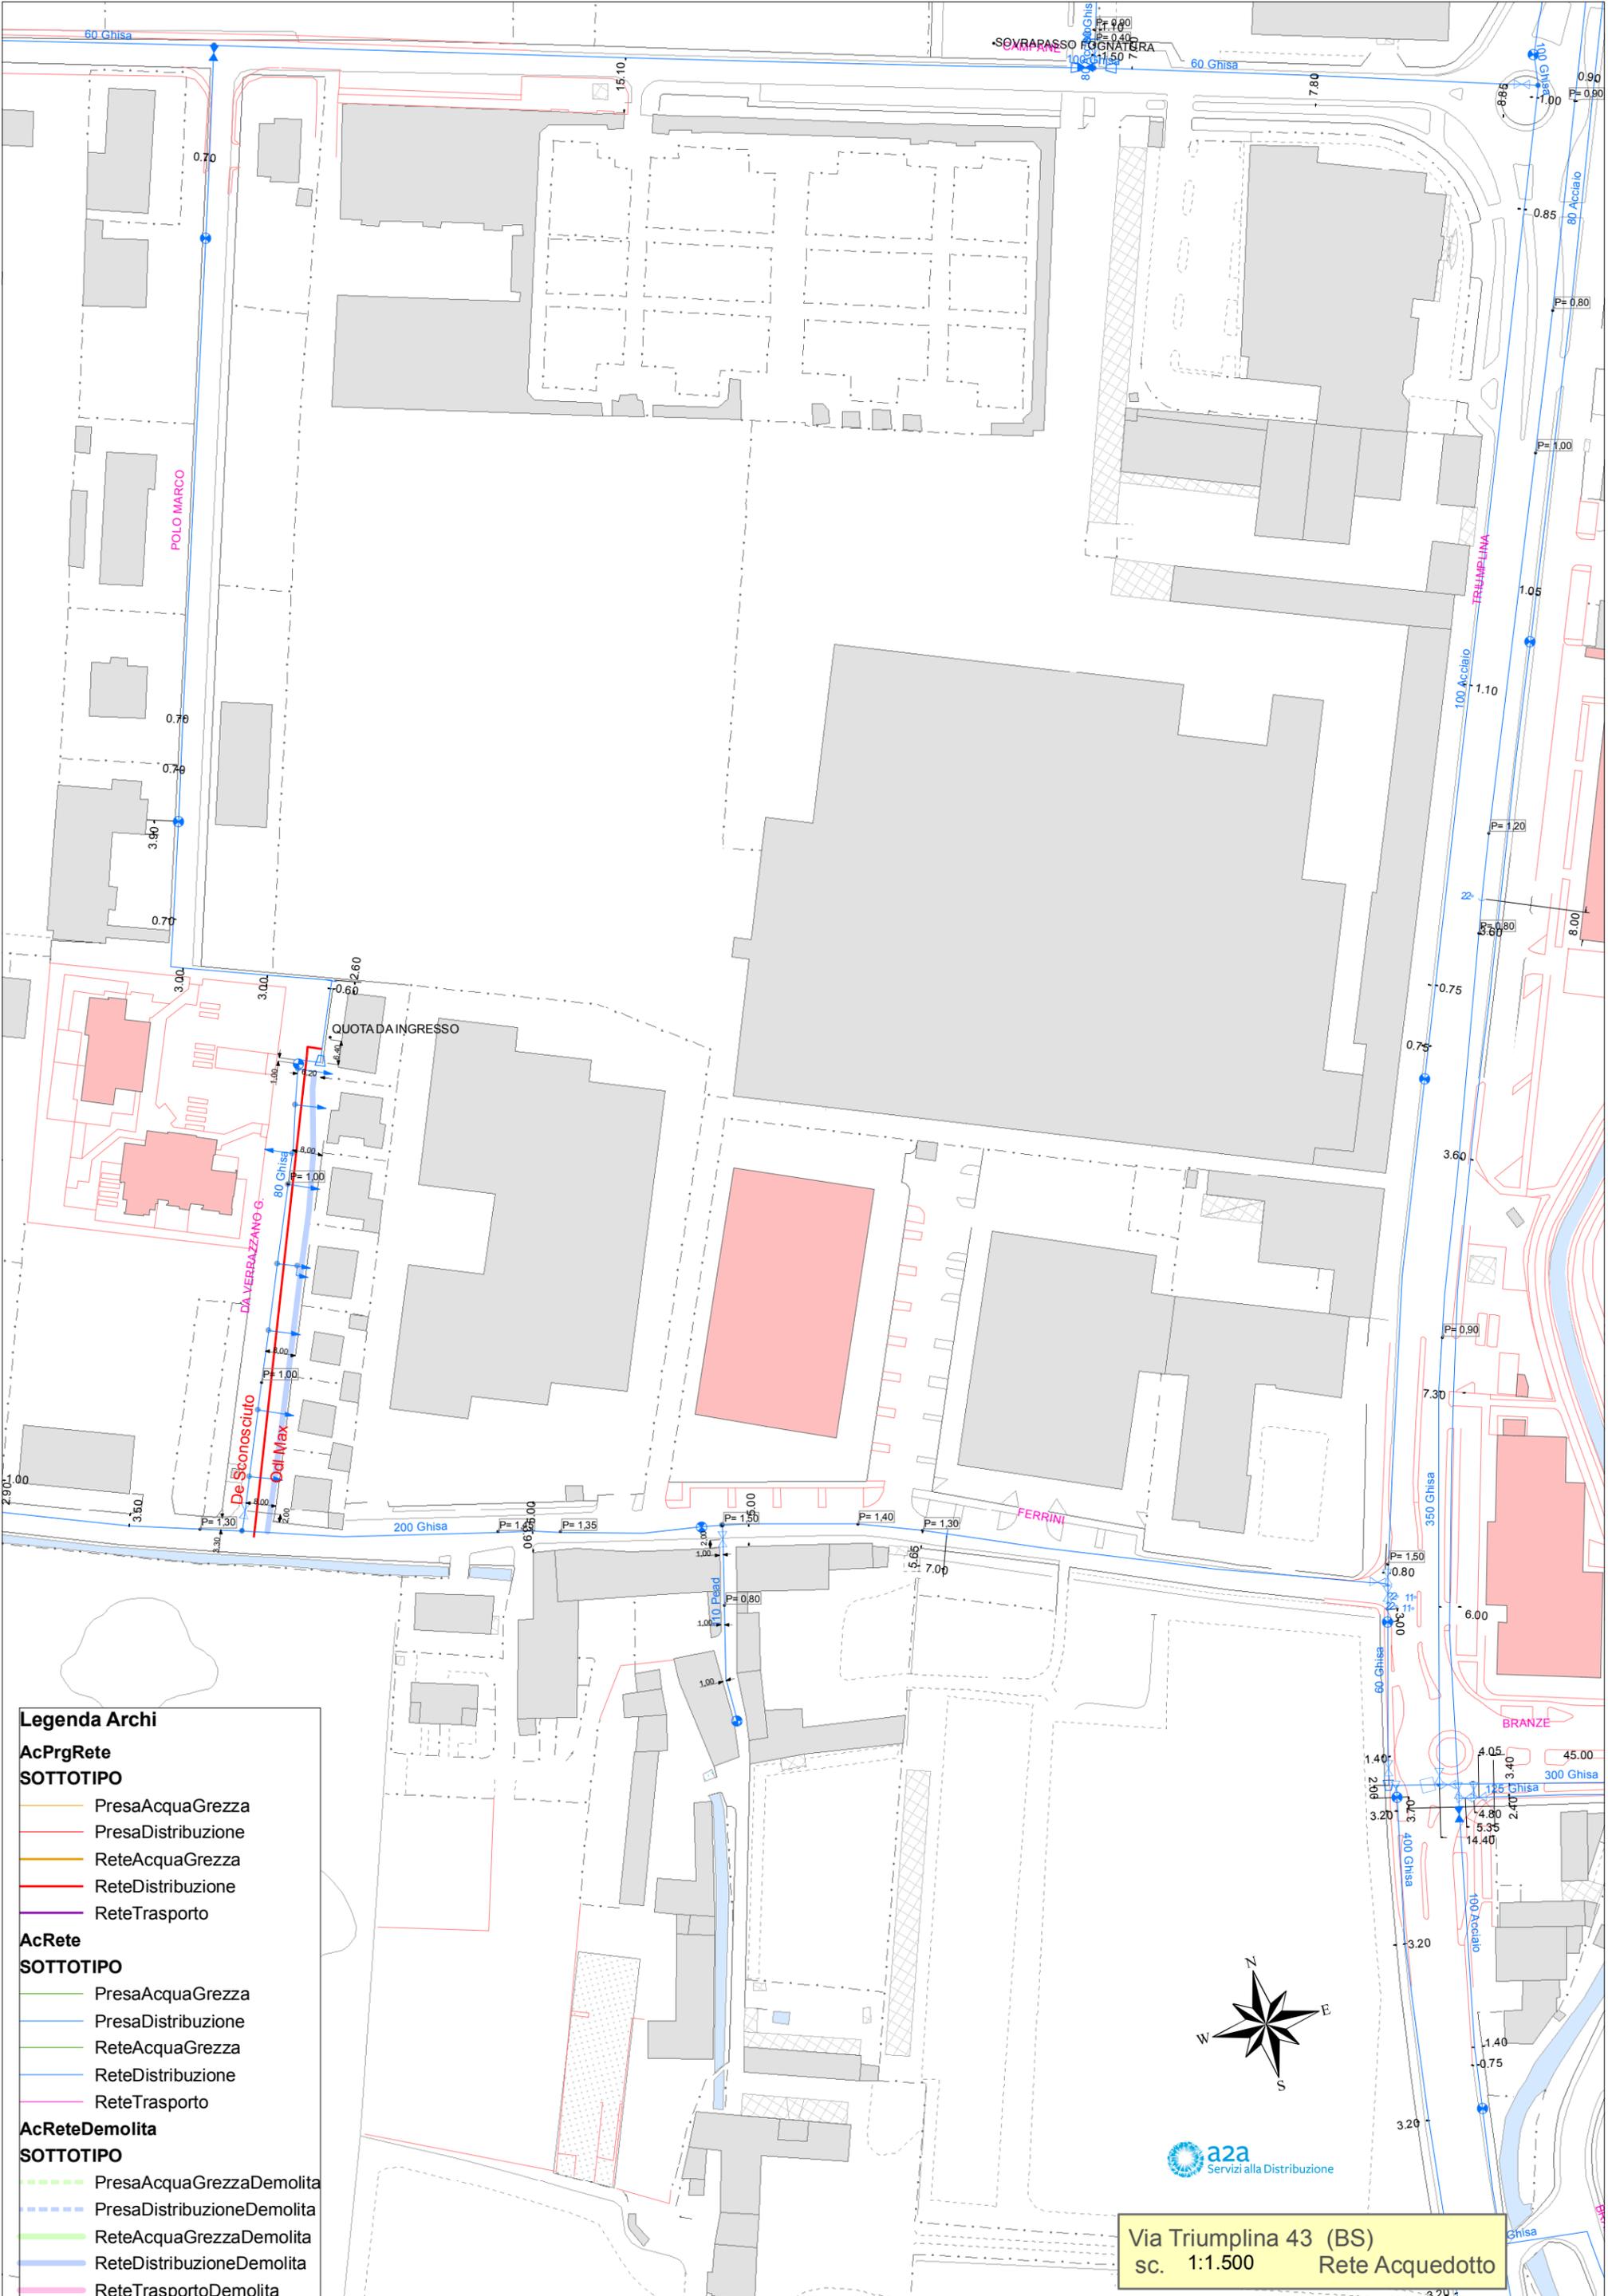

**Legenda Archi**

**AcPrgRete**  
**SOTTOTIPO**

- PresaAcquaGrezza
- PresaDistribuzione
- ReteAcquaGrezza
- ReteDistribuzione
- ReteTrasporto

**AcRete**  
**SOTTOTIPO**


- PresaAcquaGrezza
- PresaDistribuzione
- ReteAcquaGrezza
- ReteDistribuzione
- ReteTrasporto

**AcReteDemolita**  
**SOTTOTIPO**

- PresaAcquaGrezzaDemolita
- PresaDistribuzioneDemolita
- ReteAcquaGrezzaDemolita
- ReteDistribuzioneDemolita
- ReteTrasportoDemolita



Via Triumplina 43 (BS)  
sc. 1:1.500 Rete Acquedotto

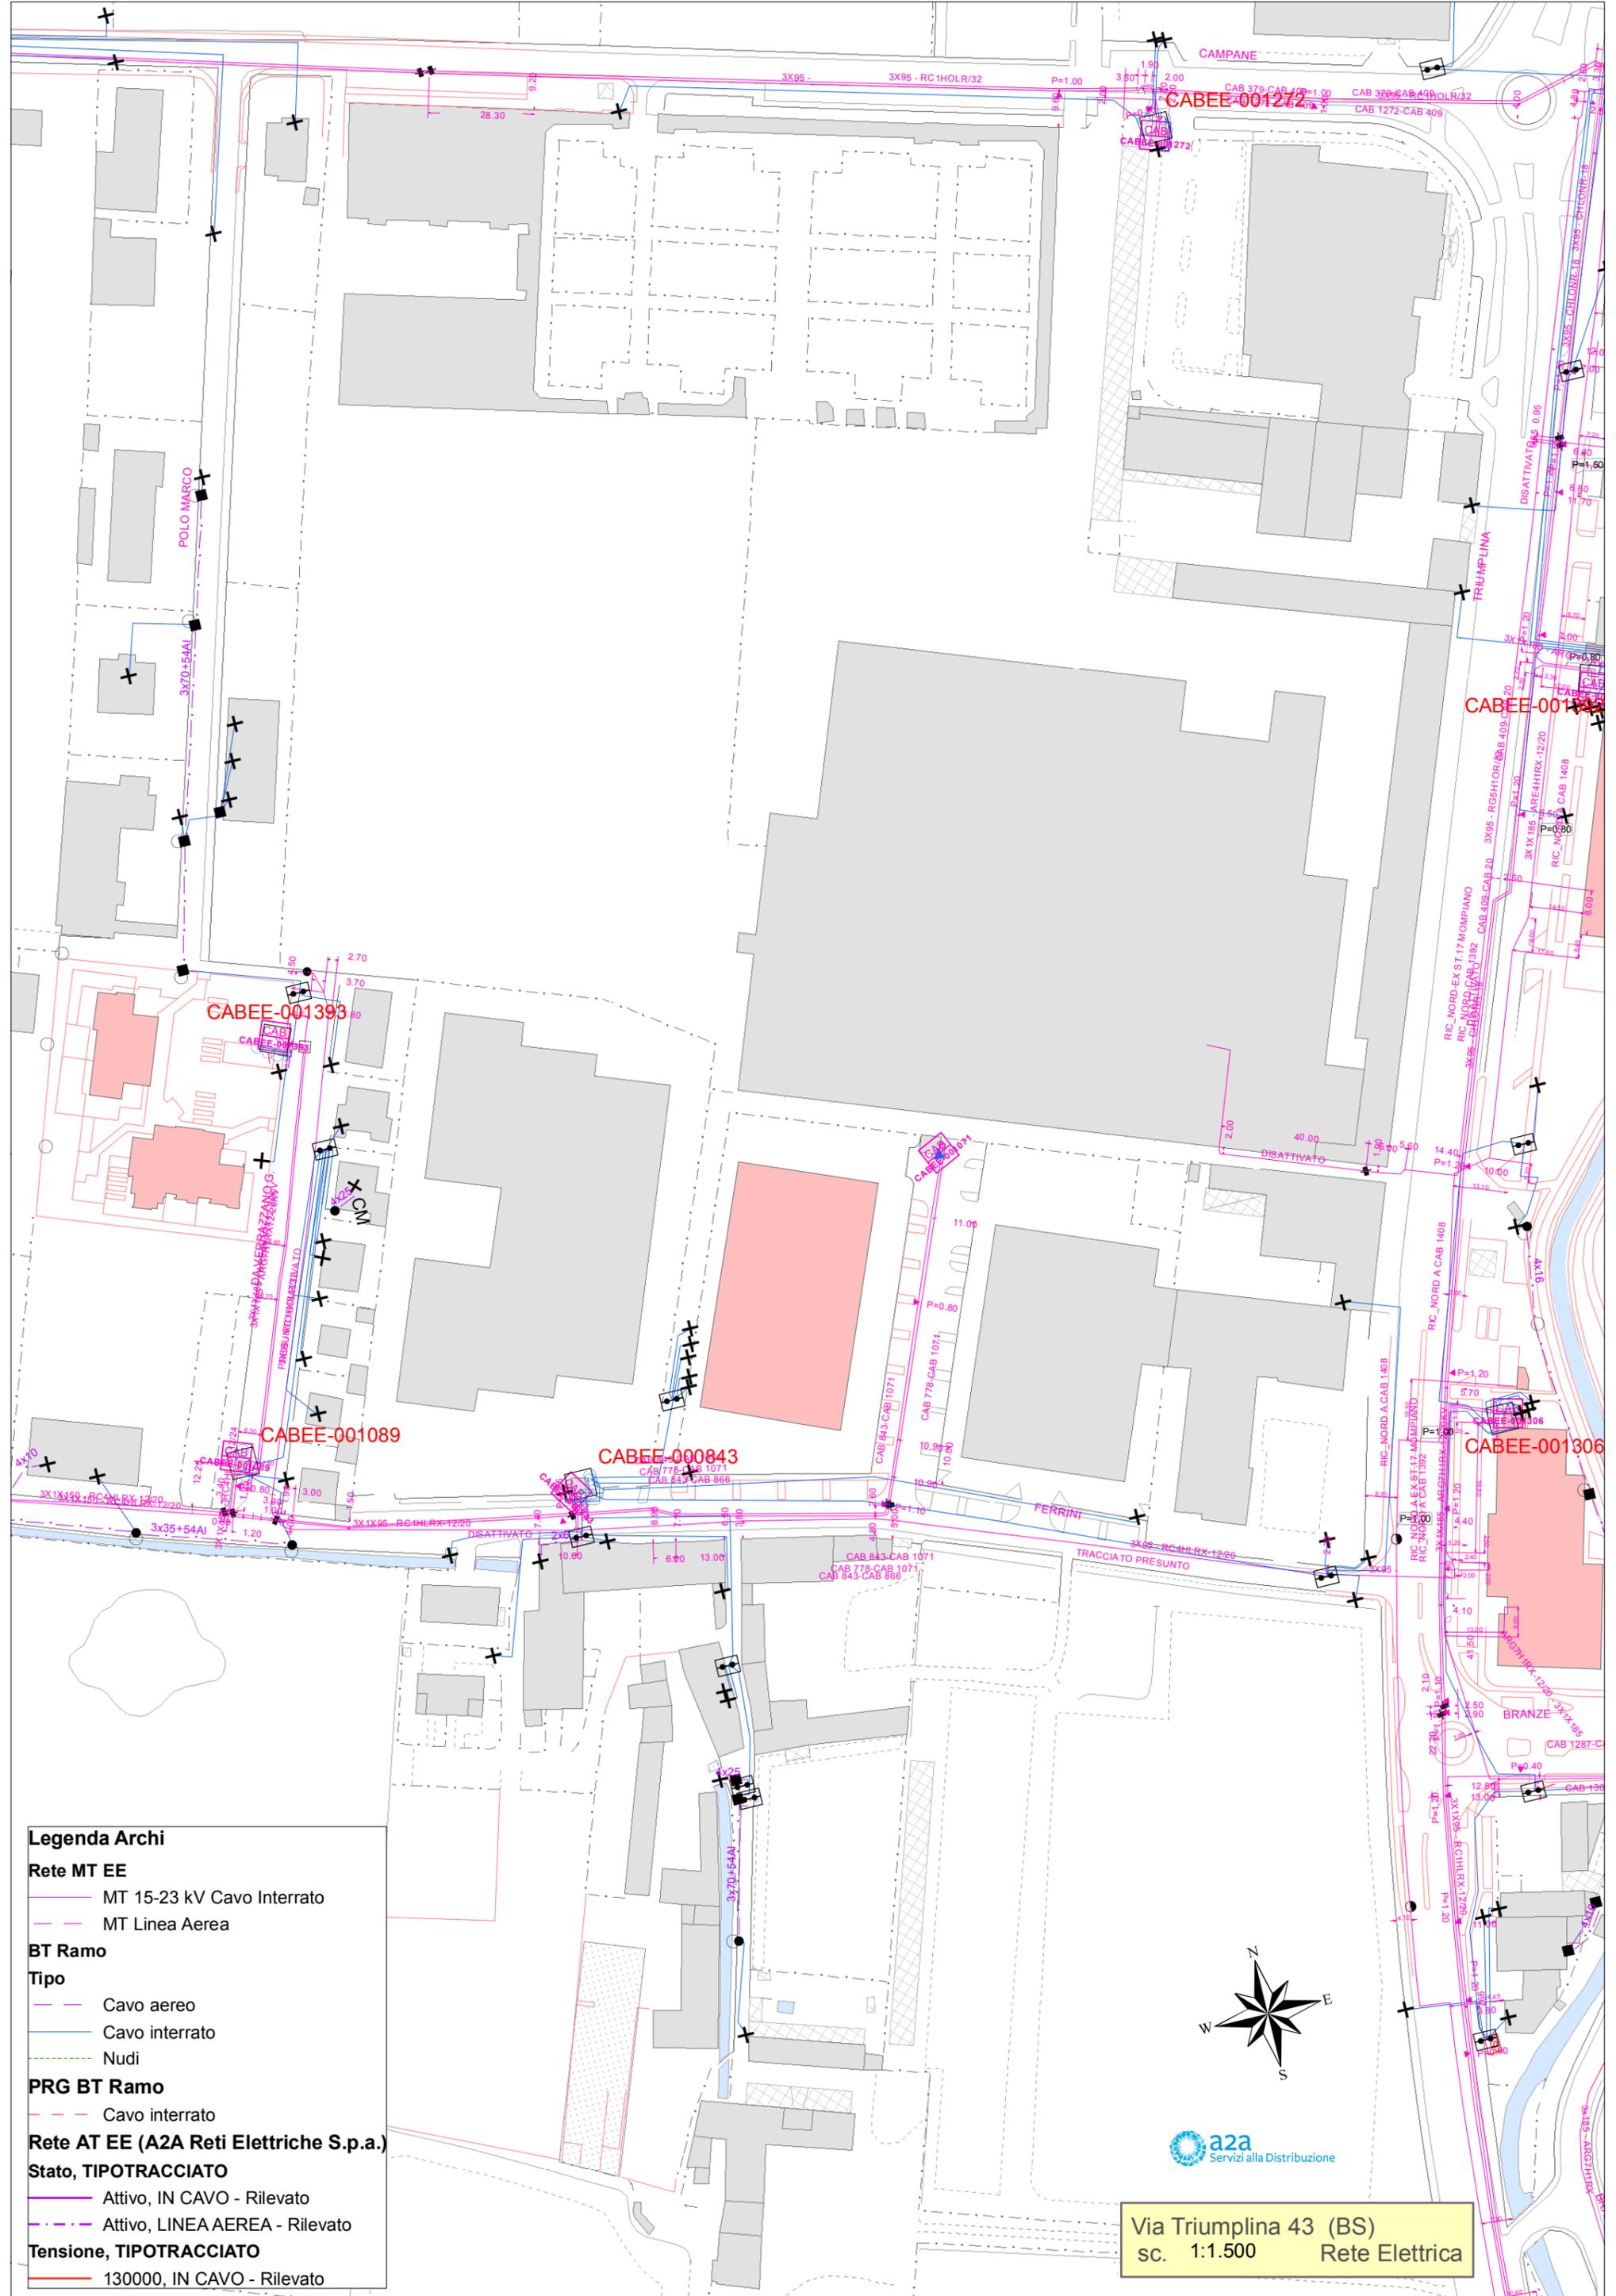

**Rete MT EE**

- MT 15-23 kV Cavo Interrato
- - - MT Linea Aerea

**BT Ramo**

**Tipo**

- - - Cavo aereo
- Cavo interrato
- · · Nudi

**PRG BT Ramo**

- - - Cavo interrato

**Rete AT EE (A2A Reti Elettriche S.p.a.)**

**Stato, TIPOTRACCIATO**


- Attivo, IN CAVO - Rilevato
- - - Attivo, LINEA AEREA - Rilevato

**Tensione, TIPOTRACCIATO**

- 130000, IN CAVO - Rilevato



Via Triumplina 43 (BS)  
sc. 1:1.500 Rete Elettrica

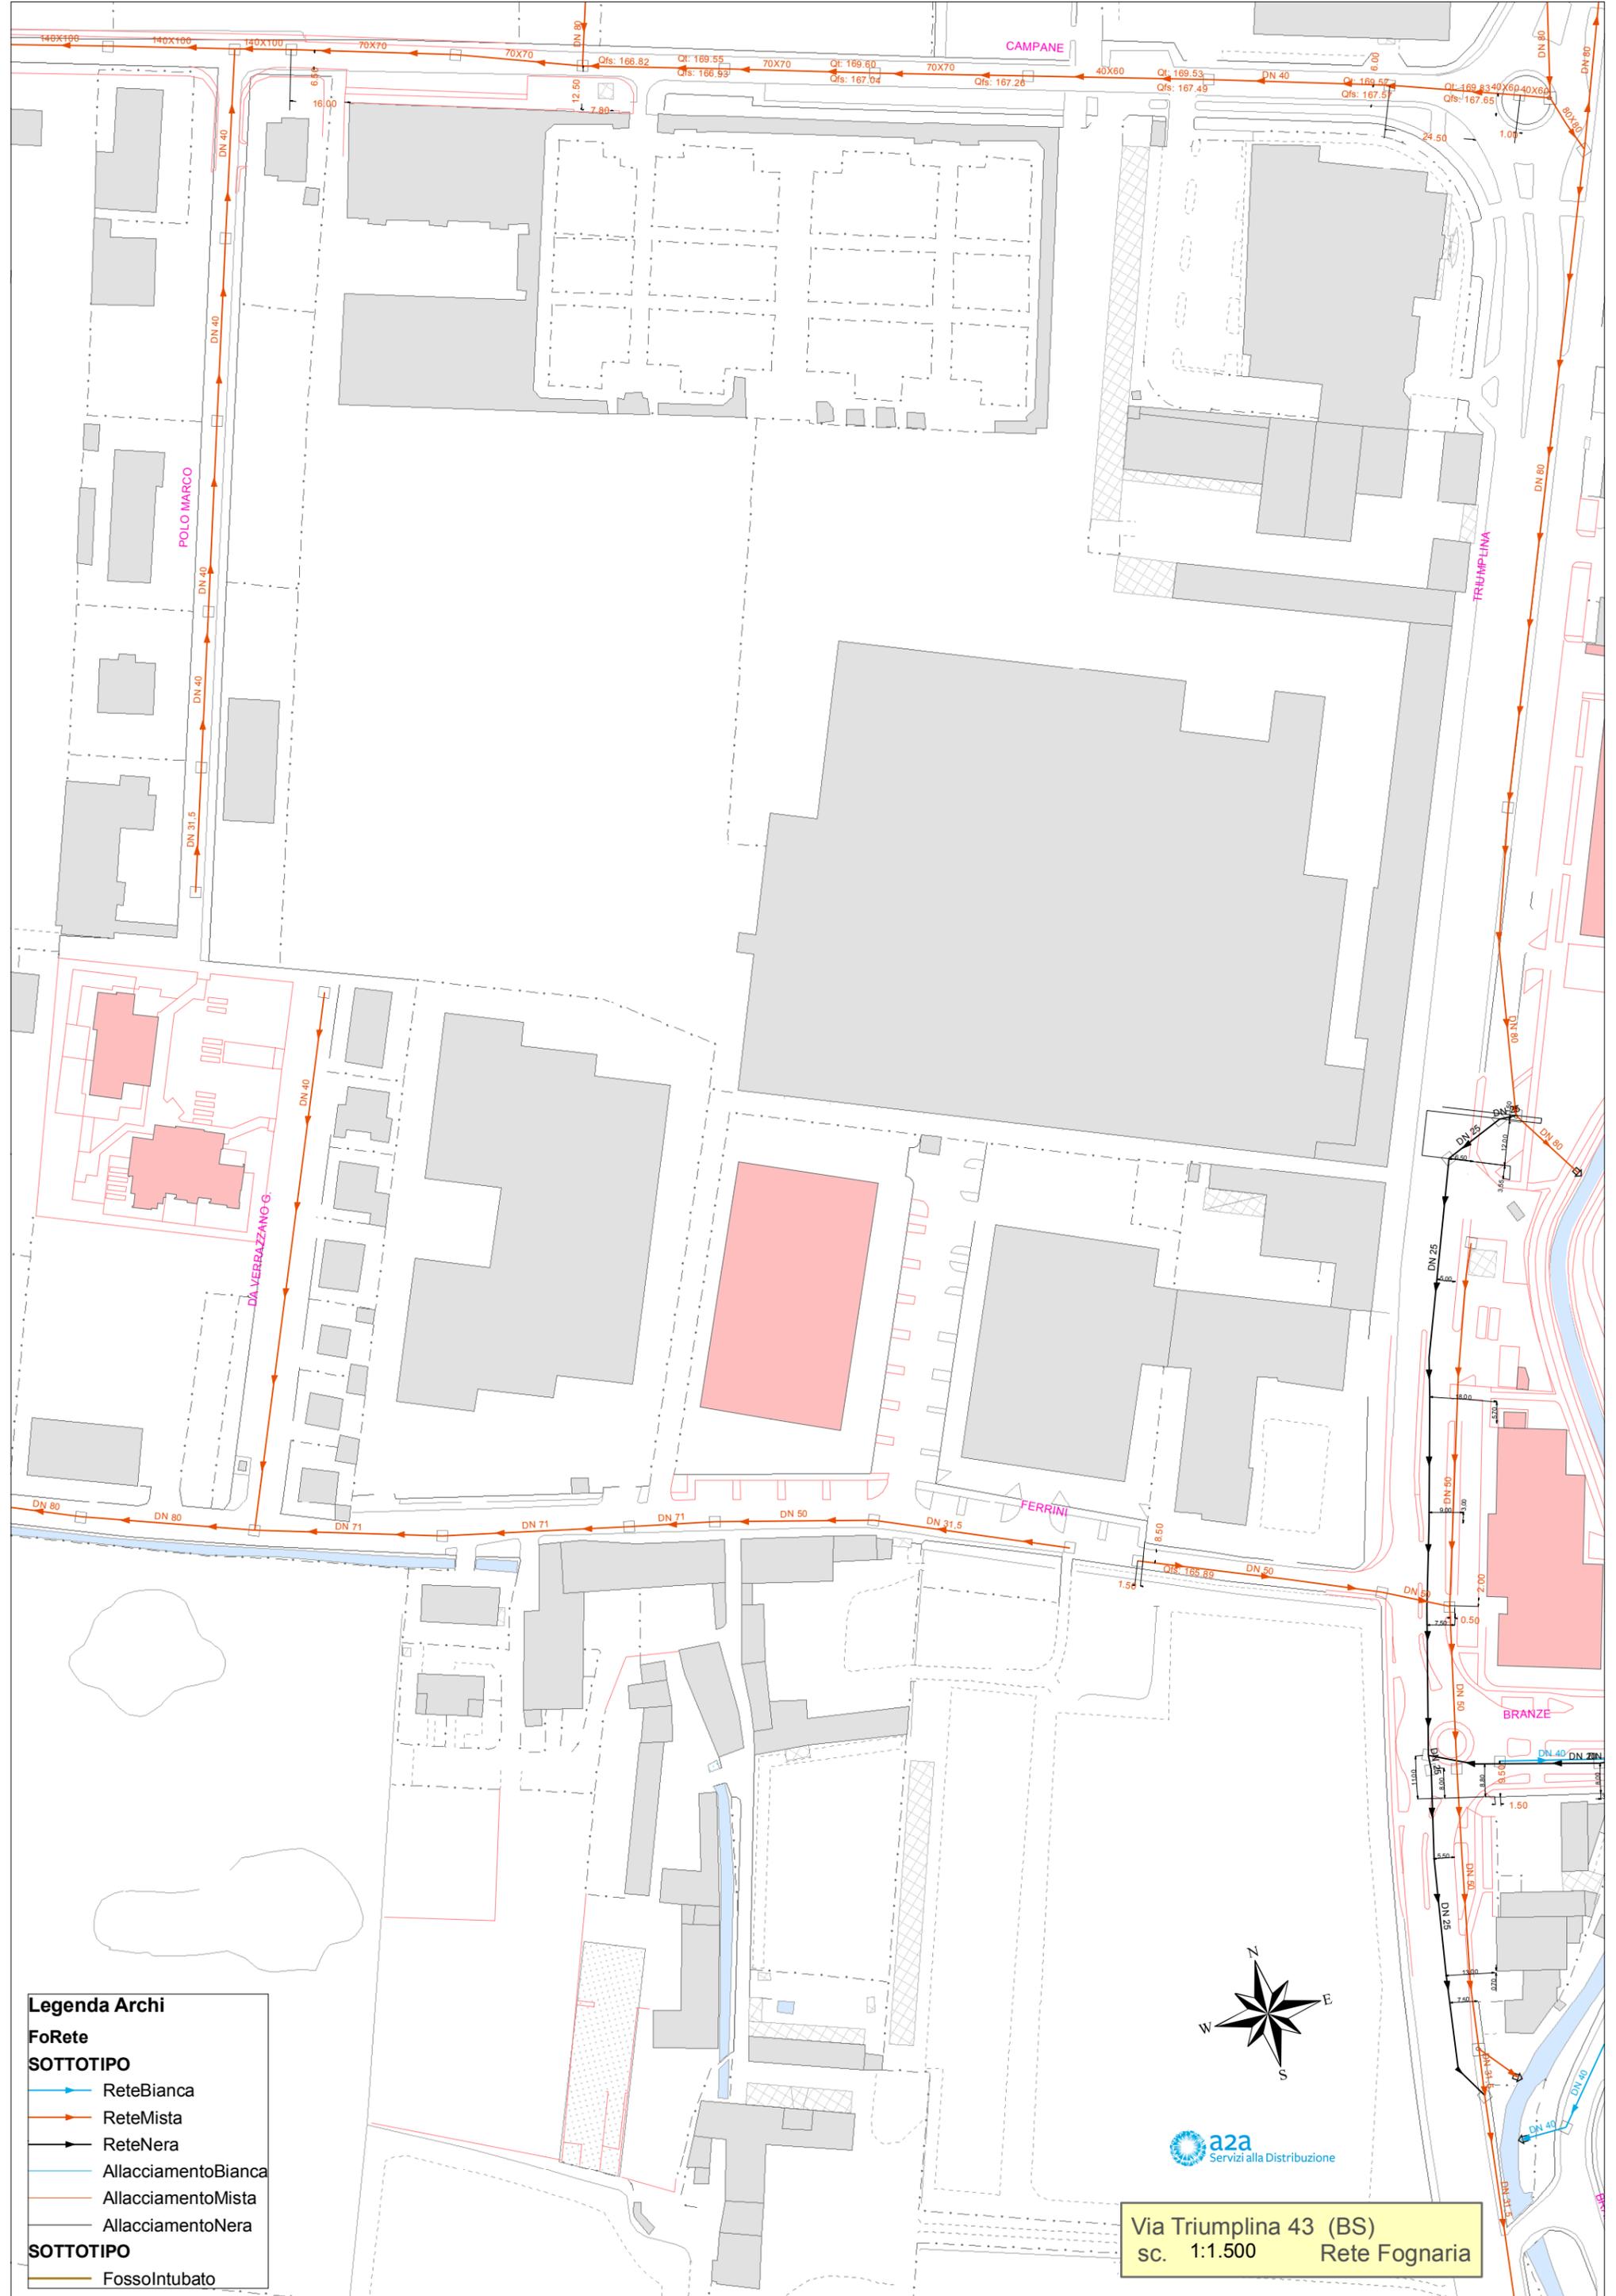

**Legenda Archi**

**FoRete**

**SOTTOTIPO**


- ReteBianca
- ReteMista
- ReteNera
- AllacciamentoBianca
- AllacciamentoMista
- AllacciamentoNera

**SOTTOTIPO**

- FossolIntubato



Via Triumplina 43 (BS)  
 sc. 1:1.500 Rete Fognaria

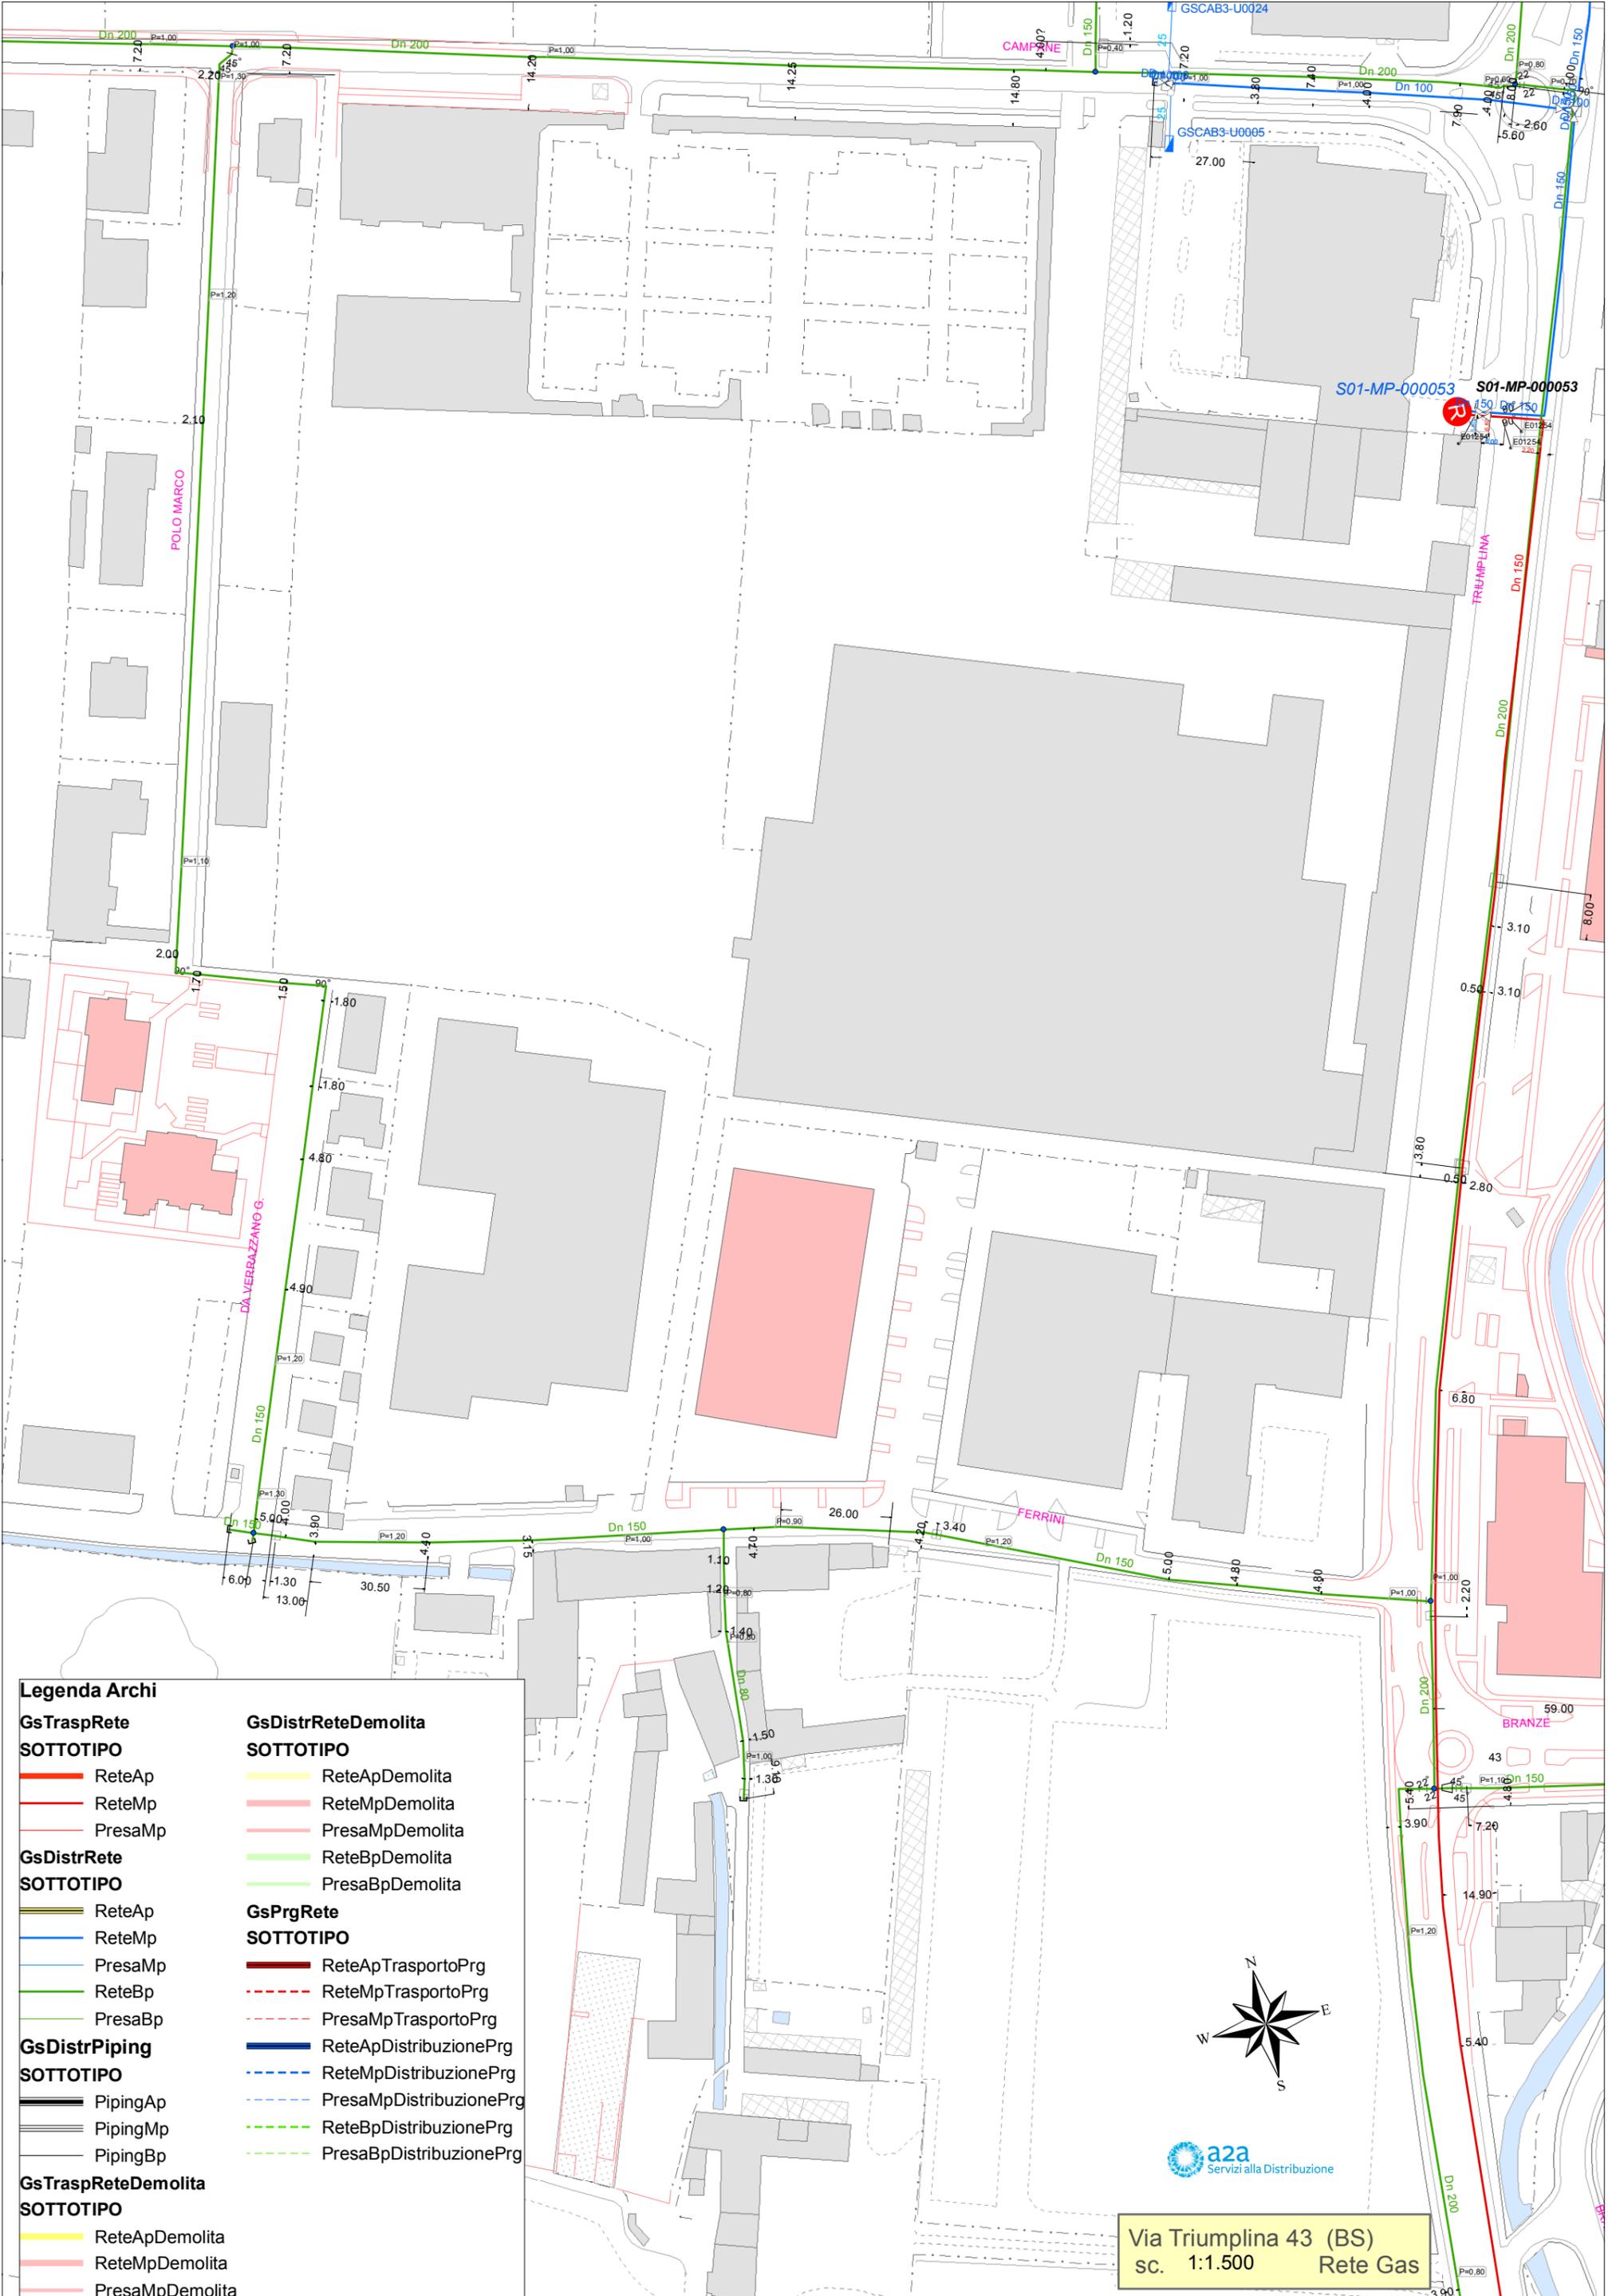

**Legenda Archi**

**GsTraspRete**

**SOTTOTIPO**

- ReteAp
- ReteMp
- PresaMp

**GsDistrRete**

**SOTTOTIPO**

- ReteAp
- ReteMp
- PresaMp
- ReteBp
- PresaBp

**GsDistrPiping**

**SOTTOTIPO**

- PipingAp
- PipingMp
- PipingBp

**GsTraspReteDemolita**

**SOTTOTIPO**

- ReteApDemolita
- ReteMpDemolita
- PresaMpDemolita

**GsDistrReteDemolita**

**SOTTOTIPO**

- ReteApDemolita
- ReteMpDemolita
- PresaMpDemolita
- ReteBpDemolita
- PresaBpDemolita


**GsPrgRete**

**SOTTOTIPO**

- ReteApTrasportoPrg
- ReteMpTrasportoPrg
- PresaMpTrasportoPrg
- ReteApDistribuzionePrg
- ReteMpDistribuzionePrg
- PresaMpDistribuzionePrg
- ReteBpDistribuzionePrg
- PresaBpDistribuzionePrg





Via Triumplina 43 (BS)  
sc. 1:1.500 Rete Gas

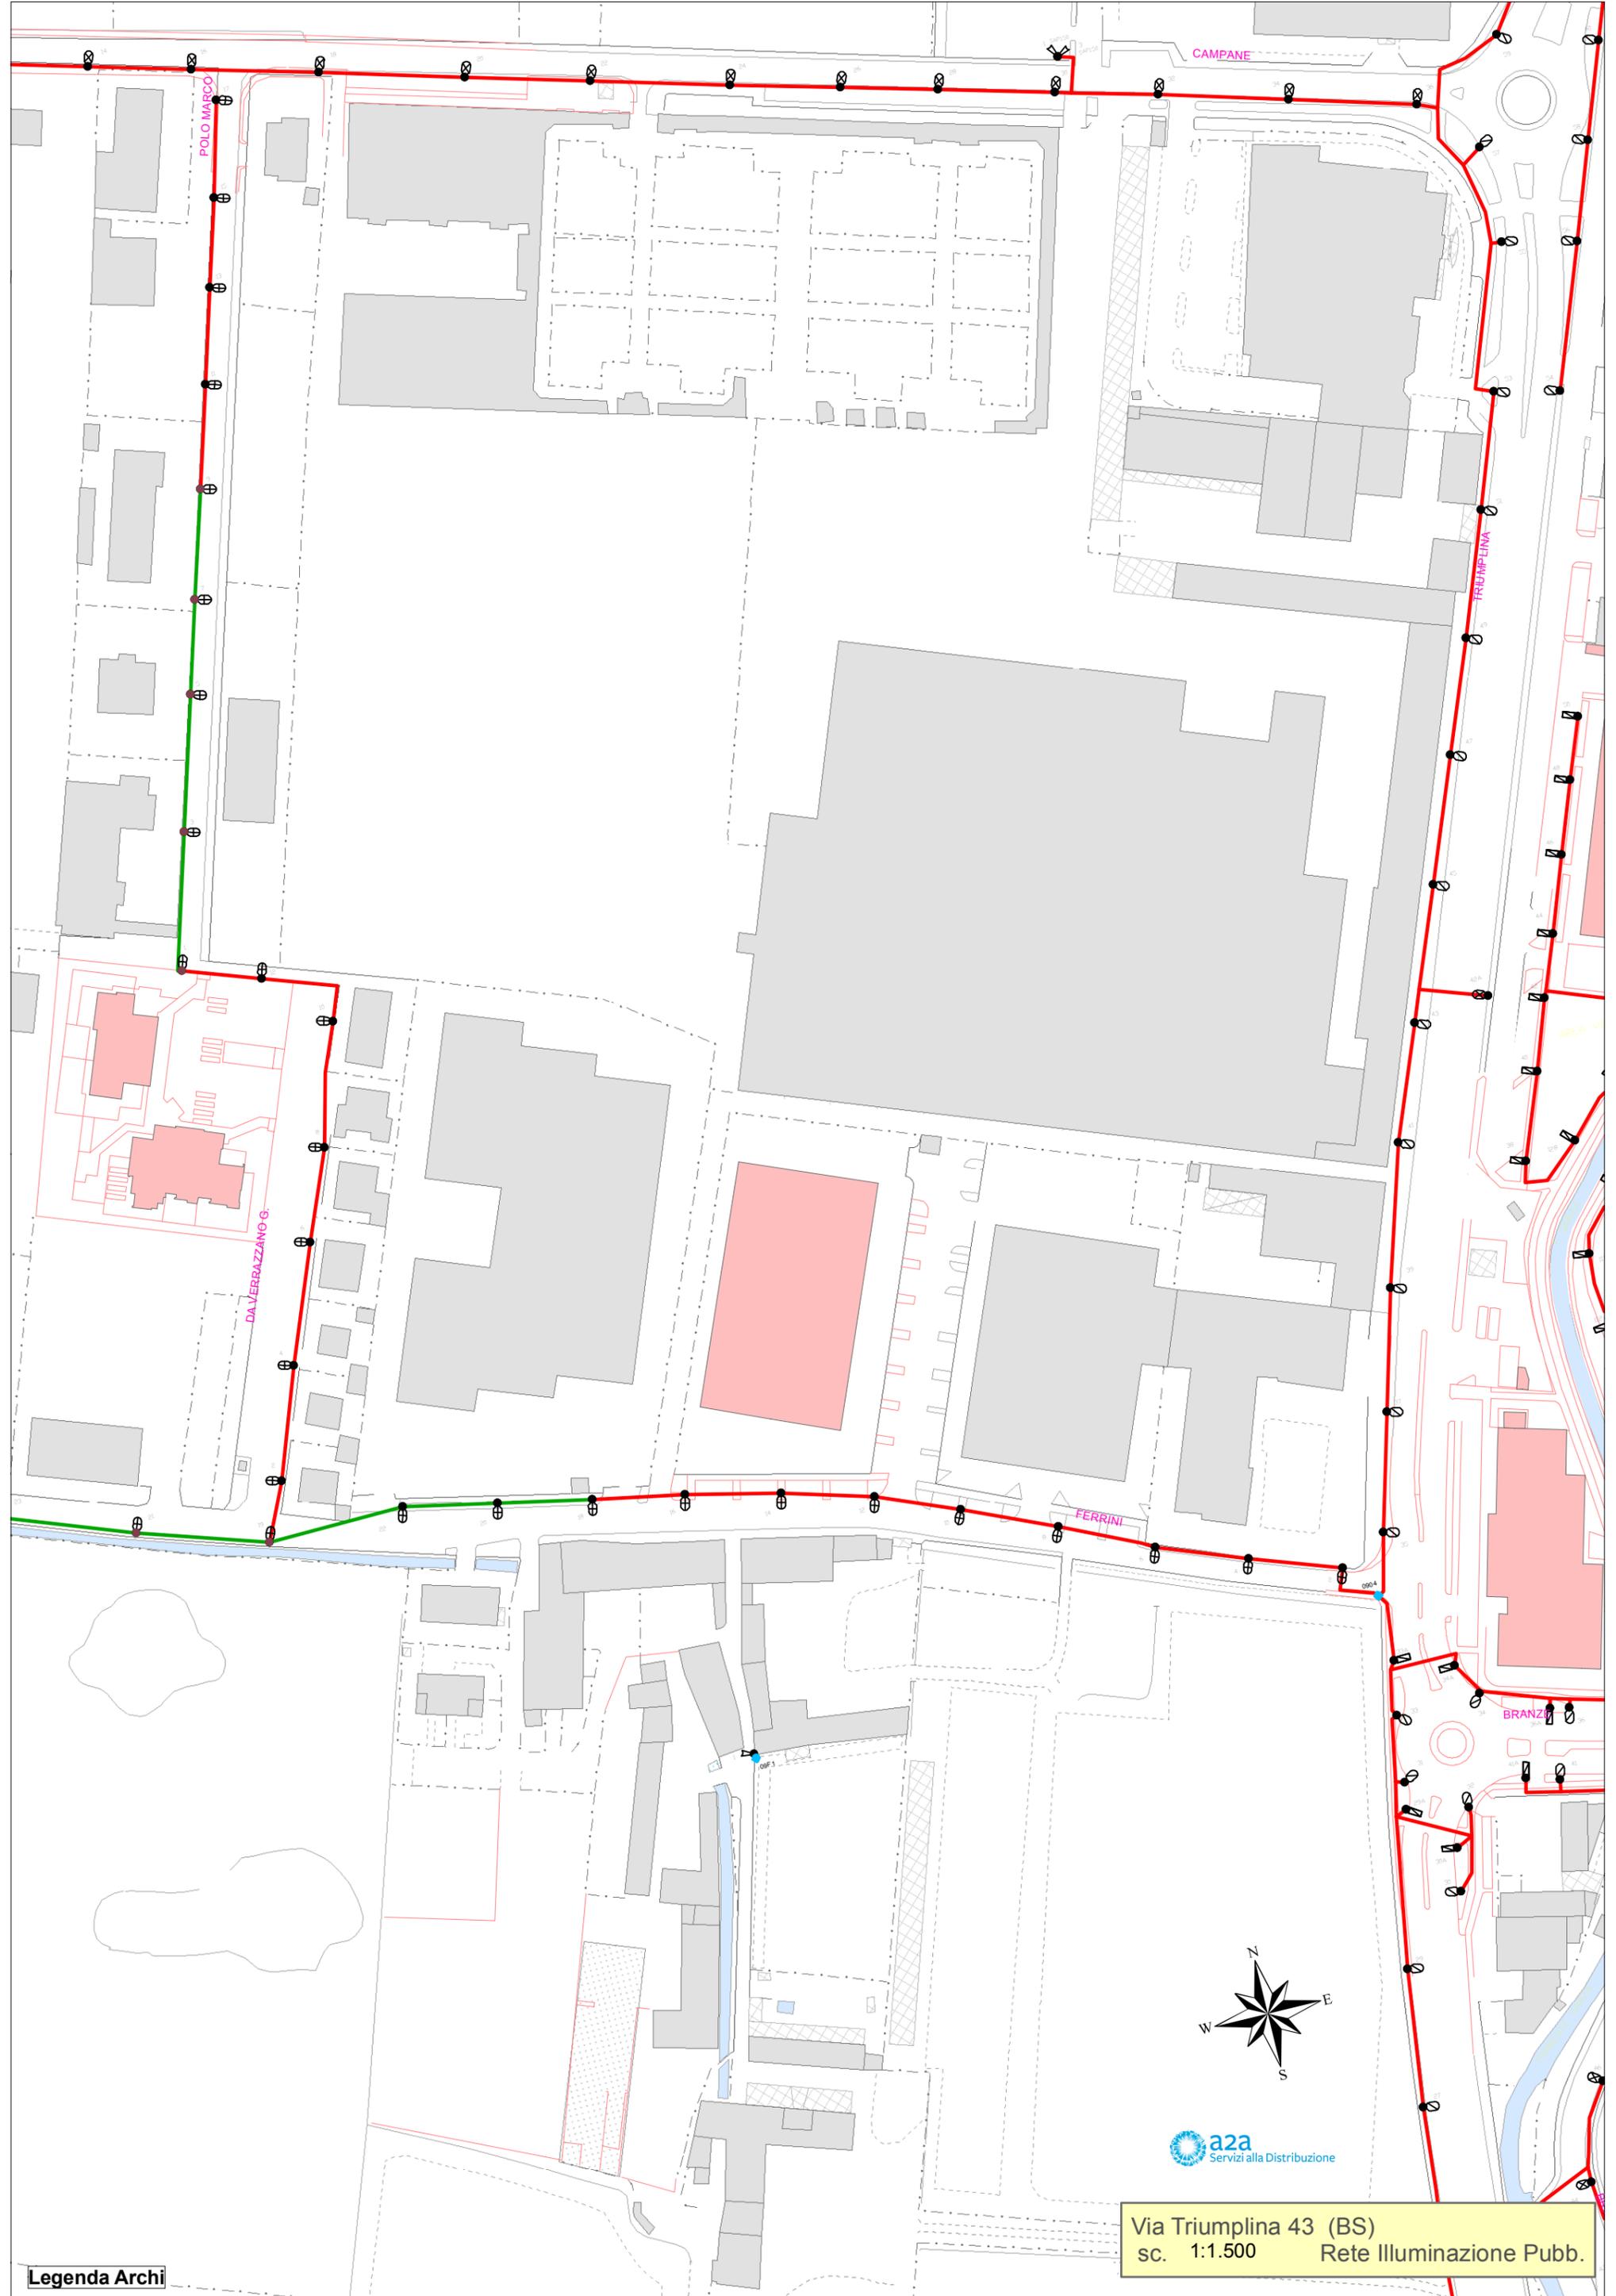

Legenda Archi

Via Triumplina 43 (BS)  
sc. 1:1.500 Rete Illuminazione Pubb.

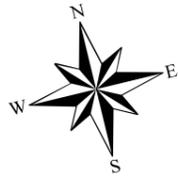

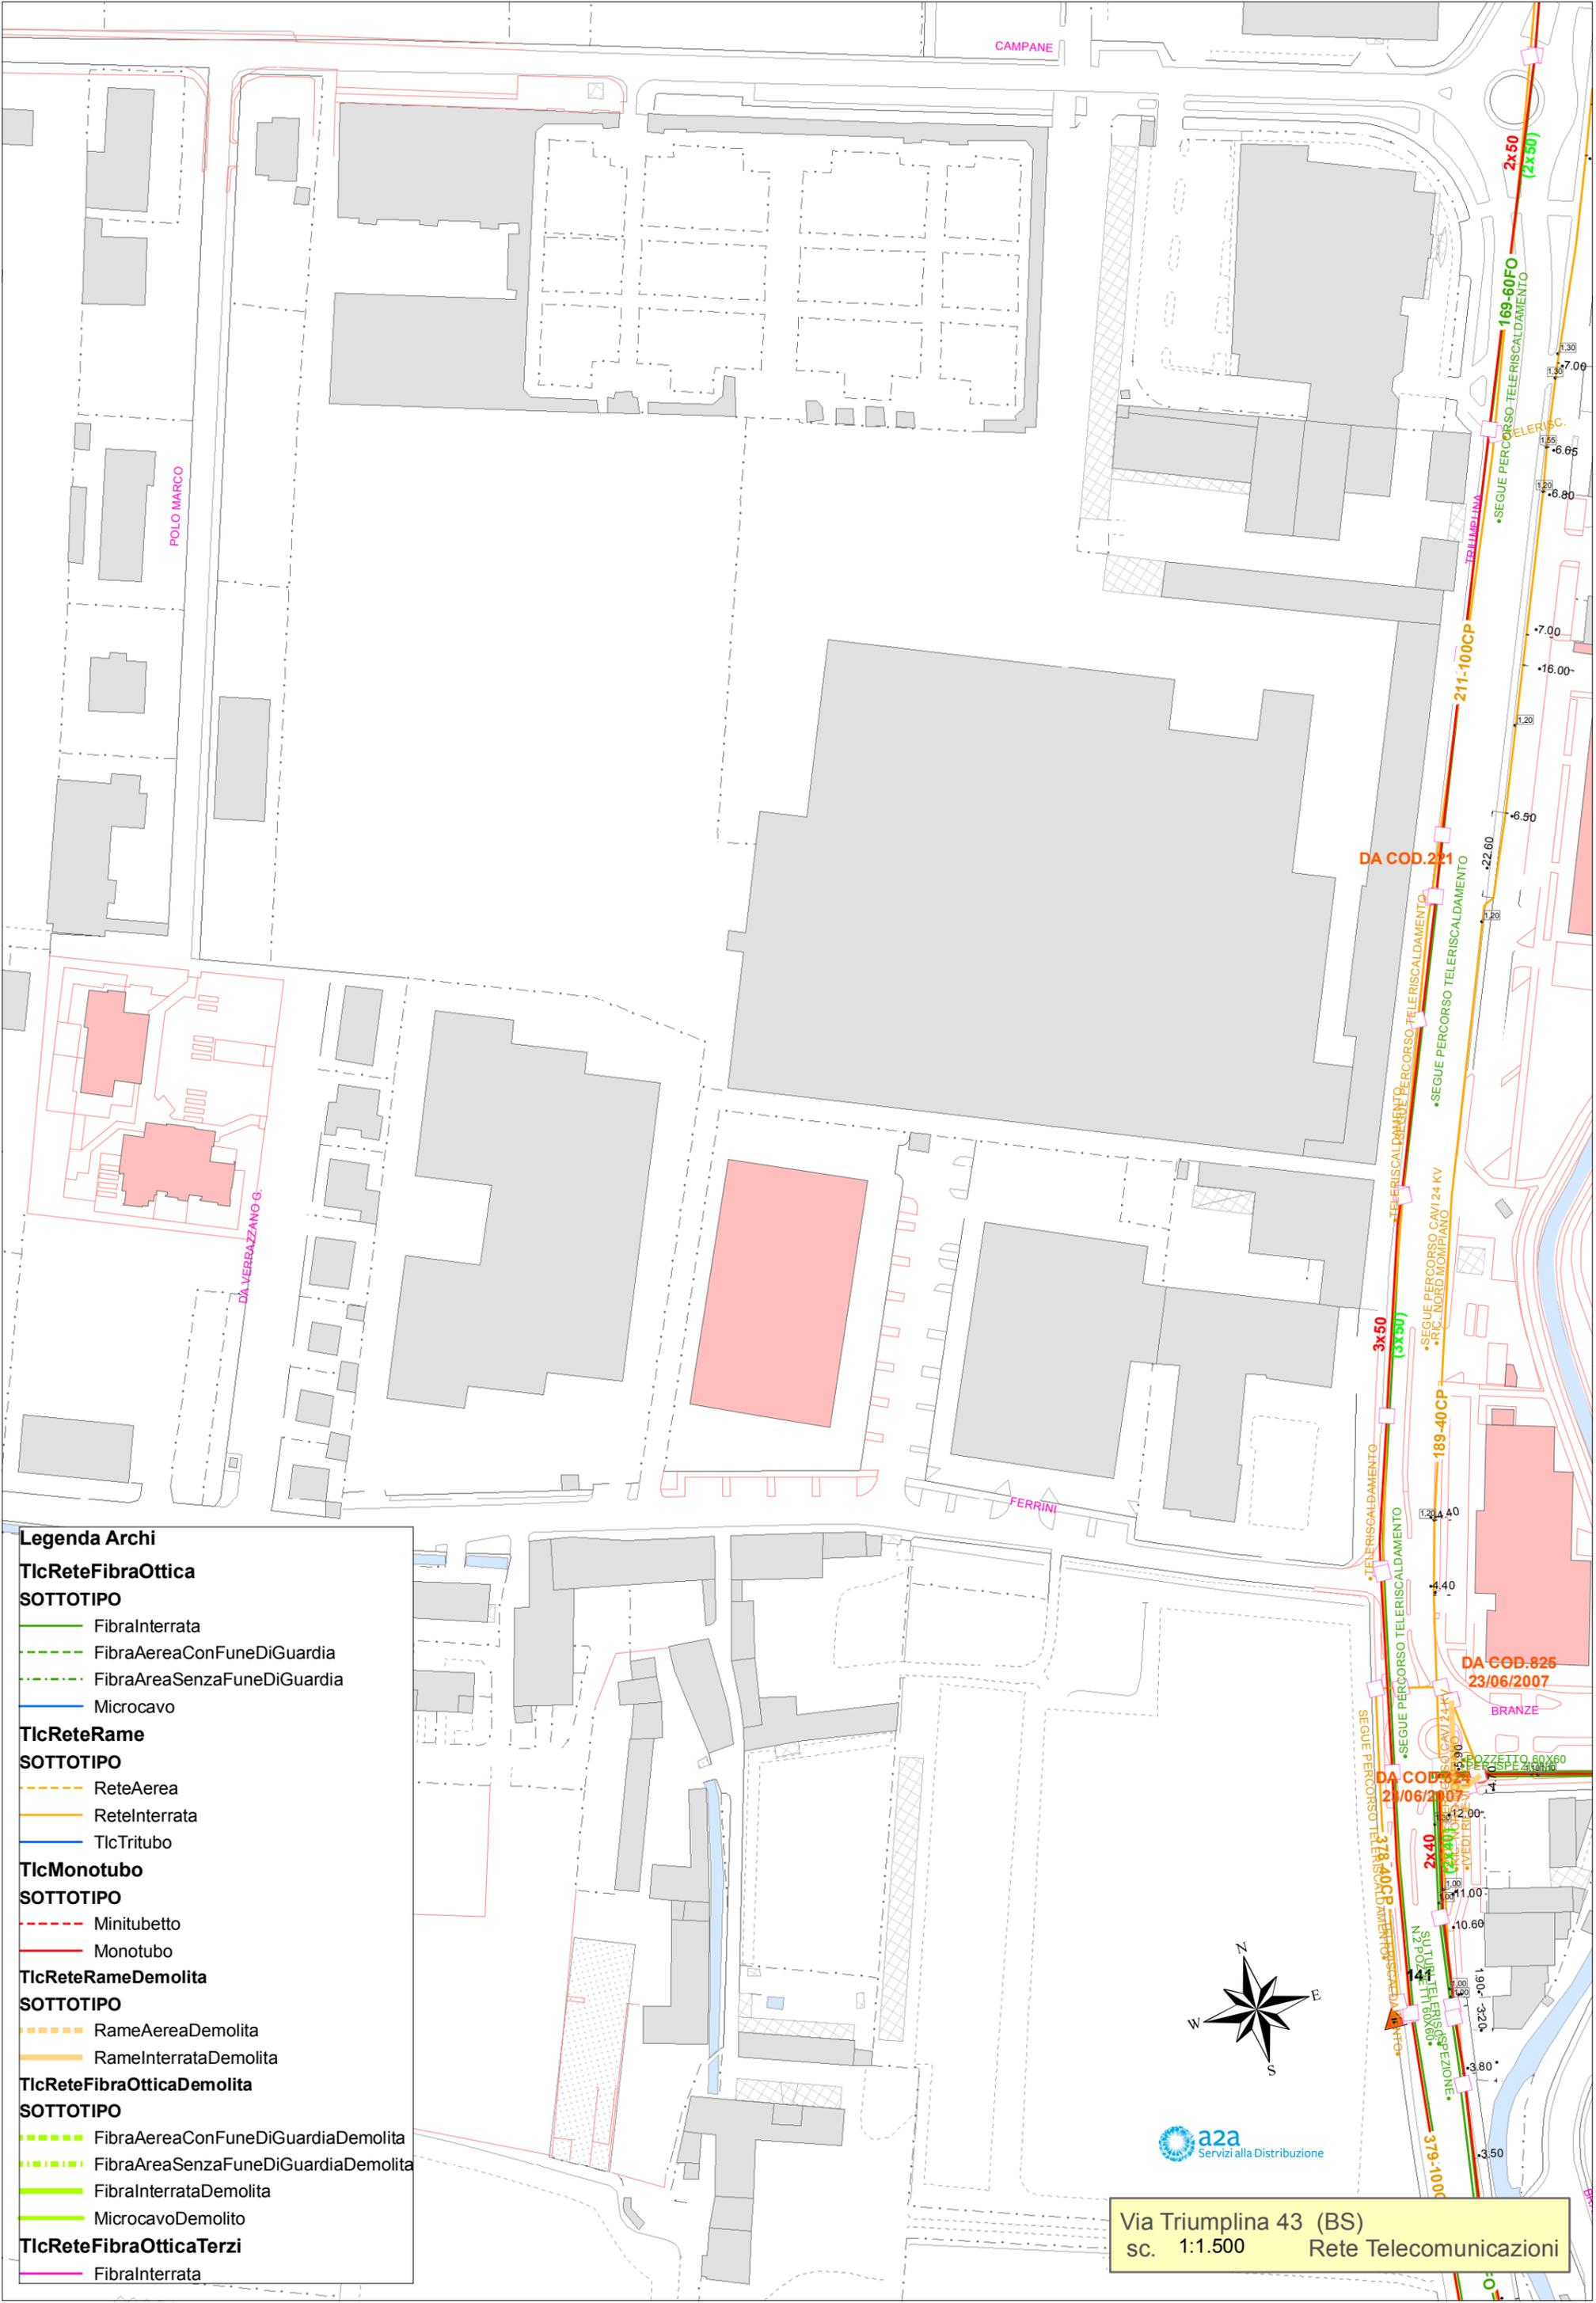

**Legenda Archi**

**TlcReteFibraOttica**

**SOTTOTIPO**

- FibraInterrata
- - - FibraAereaConFuneDiGuardia
- · · · · FibraAreaSenzaFuneDiGuardia
- Microcavo

**TlcReteRame**

**SOTTOTIPO**

- - - ReteAerea
- ReteInterrata
- TlcTributo

**TlcMonotubo**

**SOTTOTIPO**

- - - Minitubetto
- Monotubo

**TlcReteRameDemolita**

**SOTTOTIPO**

- - - RameAereaDemolita
- RameInterrataDemolita

**TlcReteFibraOtticaDemolita**

**SOTTOTIPO**


- - - FibraAereaConFuneDiGuardiaDemolita
- · · · · FibraAreaSenzaFuneDiGuardiaDemolita
- FibraInterrataDemolita
- MicrocavoDemolito

**TlcReteFibraOtticaTerzi**

- FibraInterrata



Via Triumplina 43 (BS)  
 sc. 1:1.500 Rete Telecomunicazioni

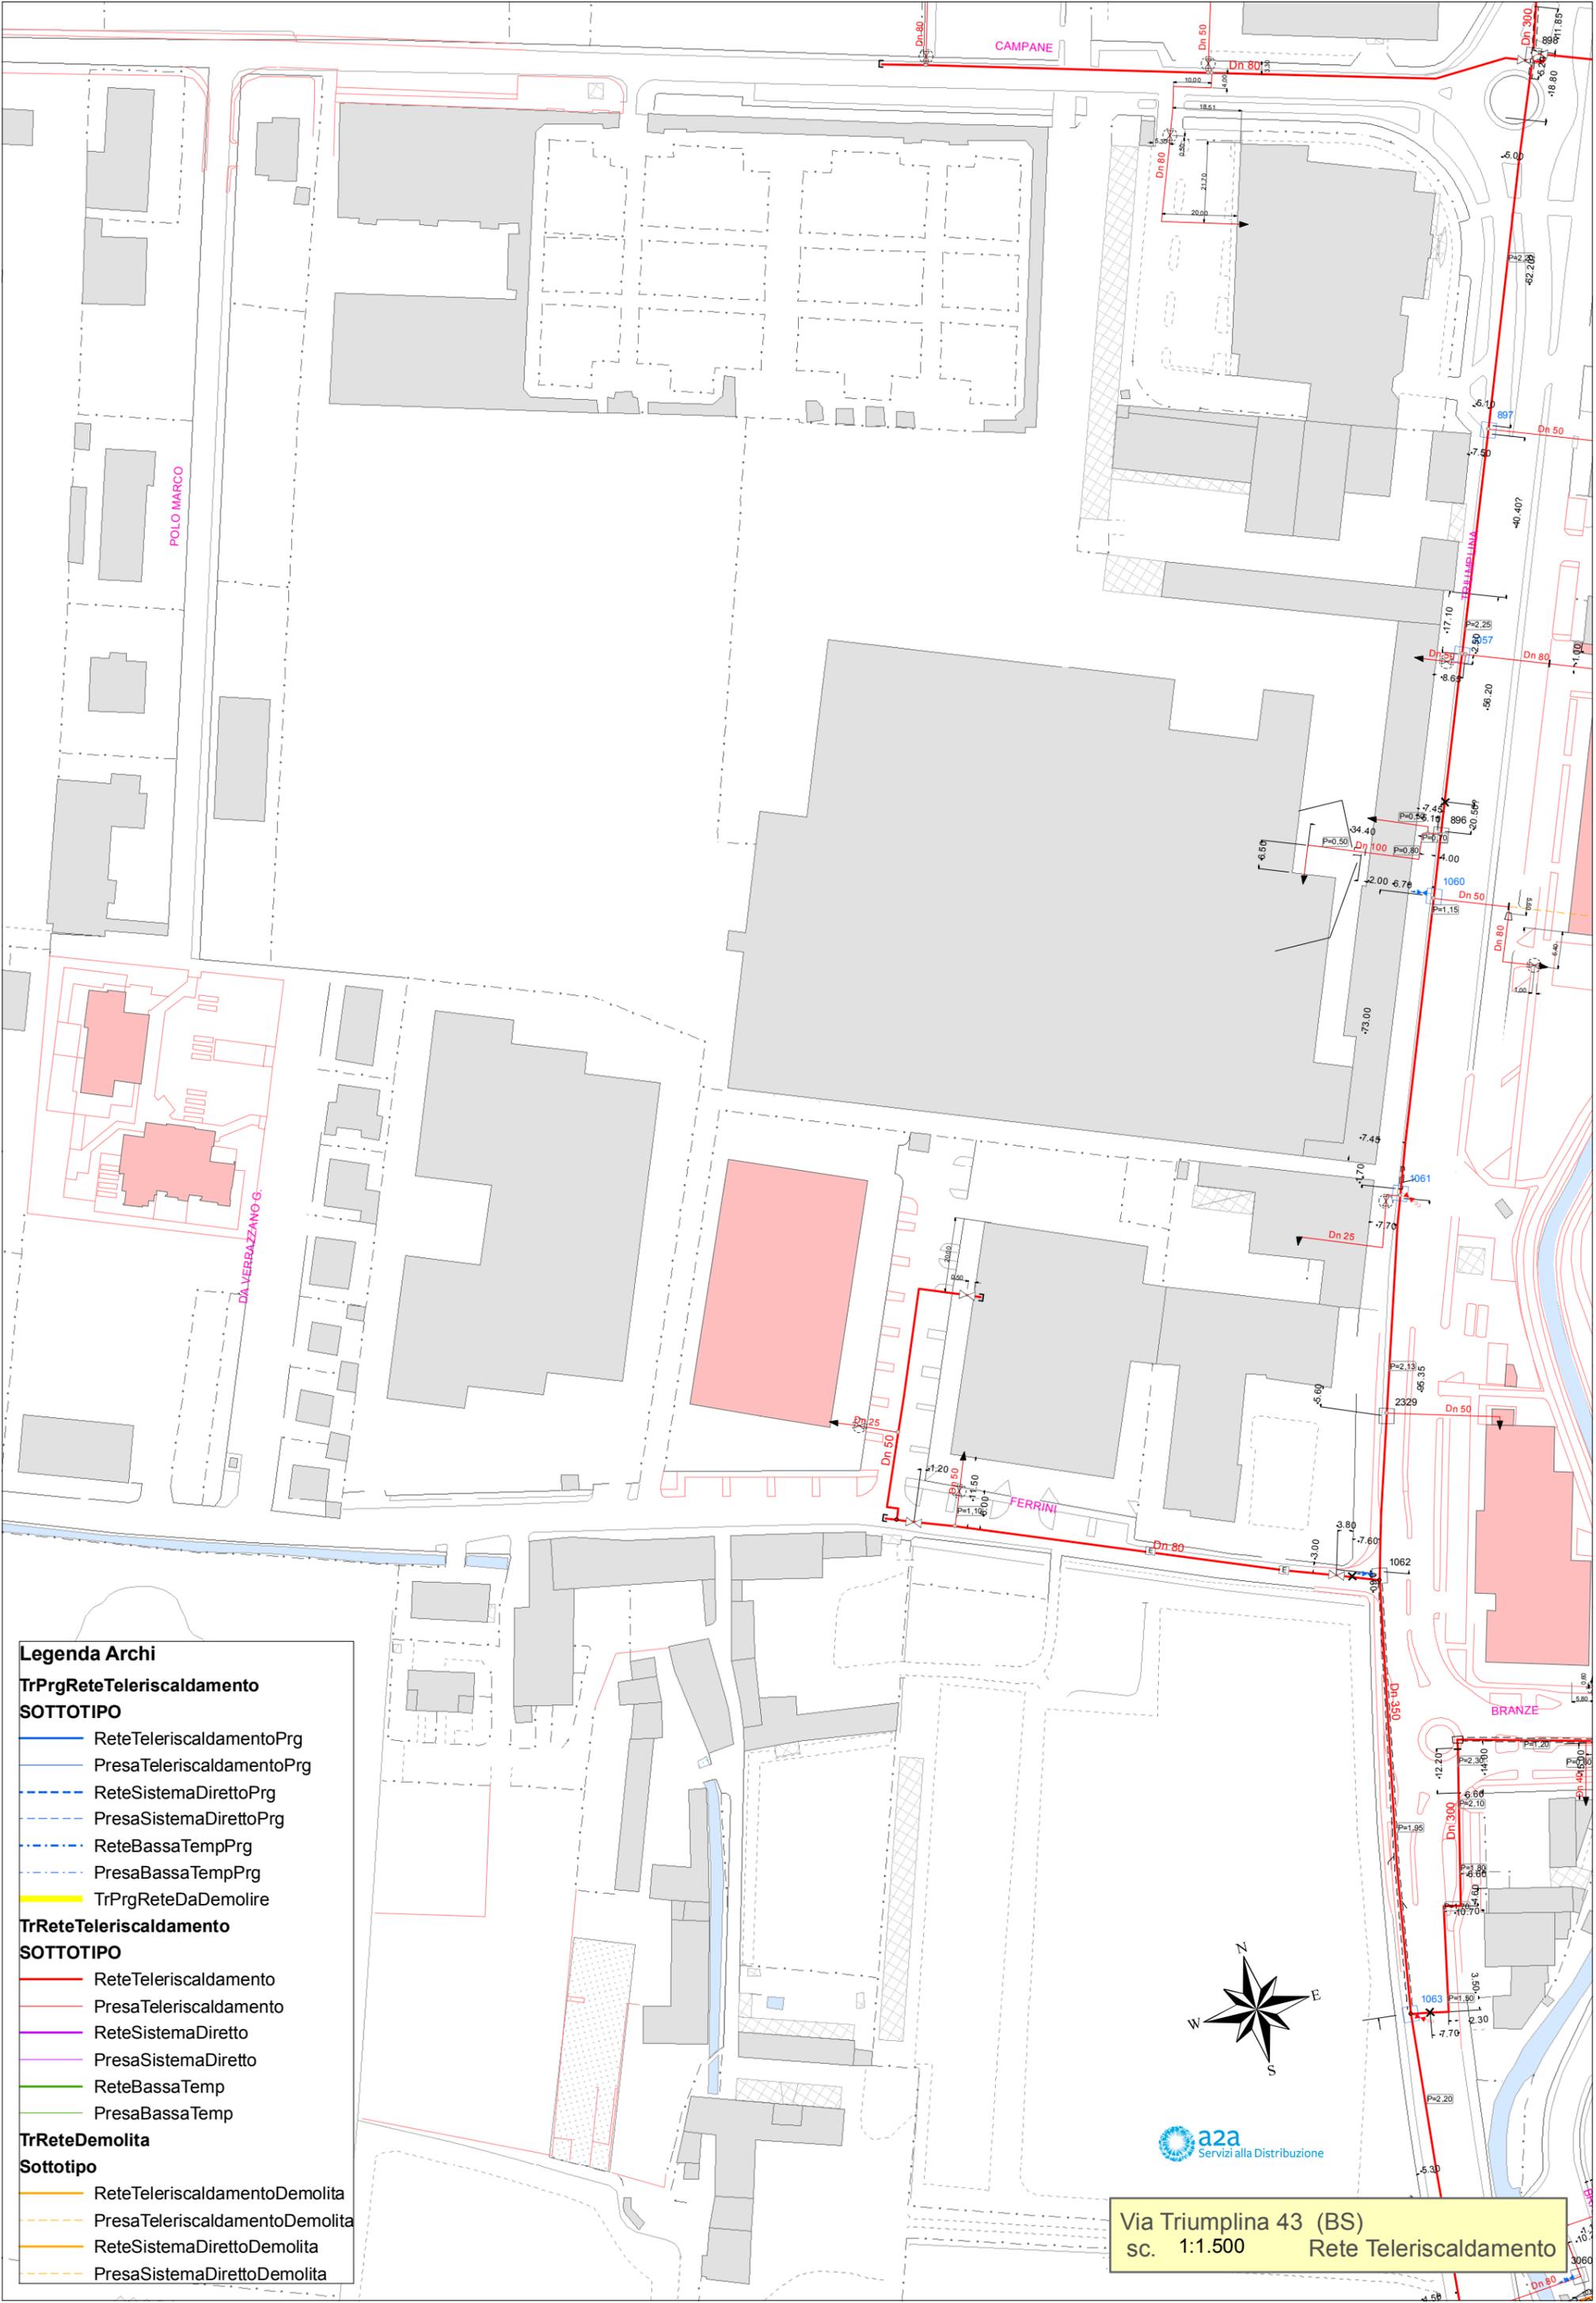

**Legenda Archi**

**TrPrgReteTeleriscaldamento  
SOTTOTIPO**

- ReteTeleriscaldamentoPrg
- - - PresaTeleriscaldamentoPrg
- · - · - ReteSistemaDirettoPrg
- · - · - PresaSistemaDirettoPrg
- · - · - ReteBassaTempPrg
- · - · - PresaBassaTempPrg
- TrPrgReteDaDemolire

**TrReteTeleriscaldamento  
SOTTOTIPO**

- ReteTeleriscaldamento
- - - PresaTeleriscaldamento
- ReteSistemaDiretto
- - - PresaSistemaDiretto
- ReteBassaTemp
- - - PresaBassaTemp

**TrReteDemolita  
Sottotipo**

- ReteTeleriscaldamentoDemolita
- - - PresaTeleriscaldamentoDemolita
- · - · - ReteSistemaDirettoDemolita
- · - · - PresaSistemaDirettoDemolita



Via Triumplina 43 (BS)  
sc. 1:1.500 Rete Teleriscaldamento