


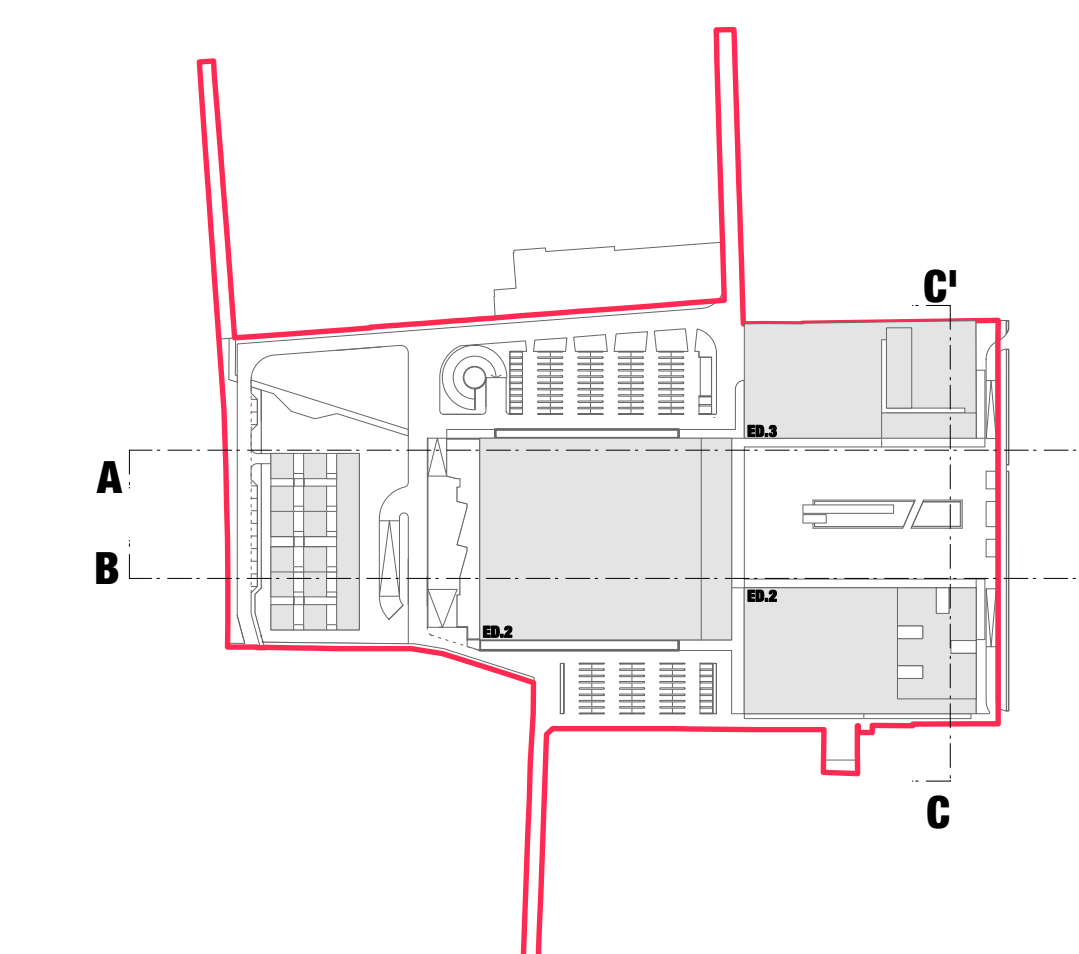

COMUNE DI BRESCIA TRIUMFINA 43

Progettista
ARCHI²
(architetto a.r.l.)
Sede operativa:
Via Mazzini d'Azeglio, 23
20128 Brescia
T. +39 030 381610
F. +39 030 38210
Info@archi2.it
archi2@pec.it

ARCHITRADE
ARCHITRADE S.p.A.
Centri Commerciali & Servizi
Viale Bianca Maria, 26
20129 Milano
T. +39 02 5951421
F. +39 02 8735921
architrade@architrade.com

Proprietà
Triumfina 43 S.p.A.
Via Mazzini d'Azeglio, 23
20128 Brescia
4124 Reggio Emilia

Proprietà
Triumfina 43 S.p.A.
Via Mazzini d'Azeglio, 23
20128 Brescia
4124 Reggio Emilia

PROGETTO DI TRASFORMAZIONE
area ex IDRA - Violino
Unità di intervento D.1a

Progetto
Complesso polifunzionale
Via Triumfina, 43 - Brescia

TITOLO
OPERE PUBBLICHE E DI INTERESSE PUBBLICO E SOTTOSERVIZI
Planimetria Generale
Rete acquedotto, rete gas metano e rete teleriscaldamento

Documento
serie P.C.

Tavola
PT.605

Data
Marzo 2014
Scala
1:500
Disegnato da
arch. Paola Scavini
Controllato da
arch. Giorgio Goffi
Approvato da
Revisione
Nome file
150_PTA_7605 OP R3
Rete acquedotto e rete teleriscaldamento

- Legenda
- Confine di proprietà AREA IDRA
 - 40.339,19 mq
 - Rete acquedotto esistente
 - Rete acquedotto di progetto
 - Rete gas esistente
 - Rete gas di progetto
 - Rete teleriscaldamento esistente
 - Rete teleriscaldamento esistente da ammodernare
 - Rete teleriscaldamento di progetto
 - Revisione
 - Pozzetti di ispezione