




SEZIONE AA'

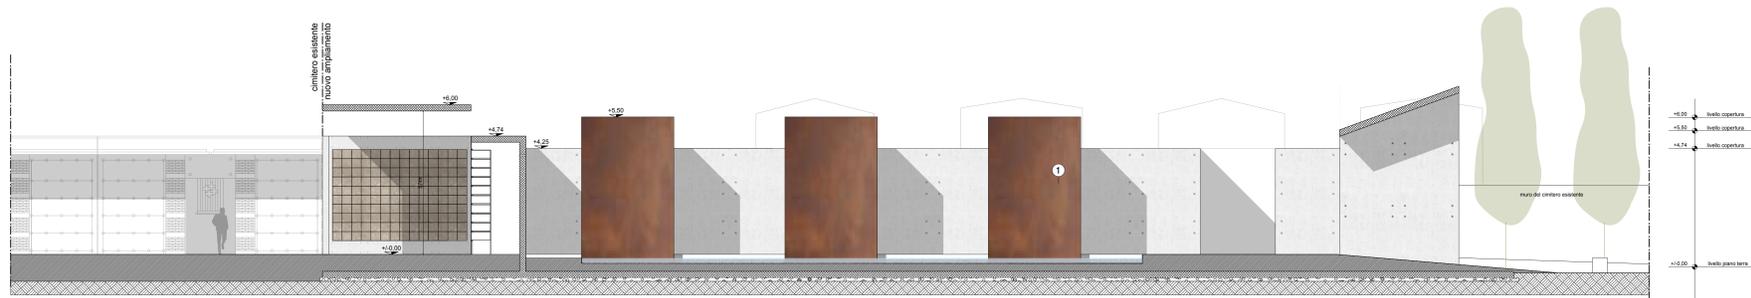

SEZIONE DD'

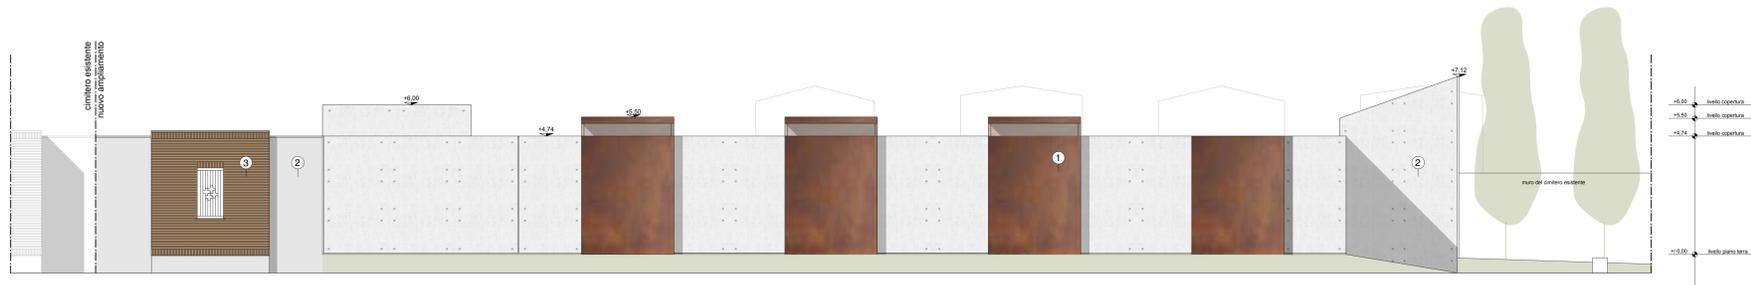


PROSPETTO SUD

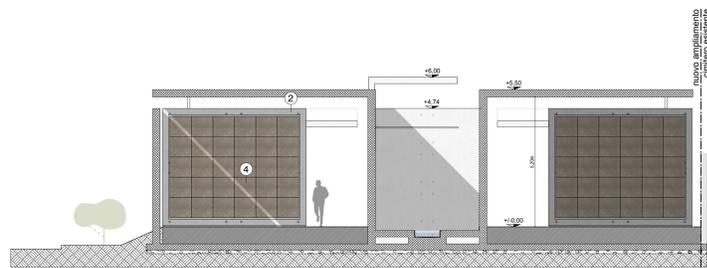

SEZIONE CC'



SEZIONE BB'

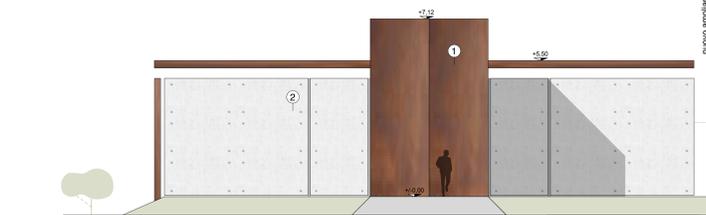

PROSPETTO OVEST

COMUNE DI BRESCIA TRIUMPLINA 43

Progettista
ARCHI²
[architetture s.r.l.]
Sede operativa:
Via Mesiano d'Azeglio, 23
20128 Brescia
T. +39 030 381610
F. +39 030382210
Info@archi2.it
archi2@pec.it

Proprietà
ARCHITRADE
Centri Commerciali & Servizi
Viale Bianca Maria, 26
20129 Milano
T. +39 02 59901421
F. +39 02 87386021
architrade@architrade.com

Committente
Triumplina 43 S.P.A.
Via Mezzola, Riale n°10
42124 Reggio Emilia

Proprietà
Triumplina 43 S.P.A.
Via Mezzola, Riale n°10
42124 Reggio Emilia

Legenda:

- ① rivestimento in lastre di acciaio corten
- ② murature portanti in cemento a vista
- ③ rivestimento esterno in mattoni piani
facce a vista in continuità con disegno del paramento del cantiere esistente
- ④ divisione di lastre marmoree in marmo di bottorno, escluse dalla realizzazione
- ⑤ sistema di loculi anelli, esclusi dalla realizzazione

PROGETTO DI TRASFORMAZIONE
area ex IDRA - Violino
Unità di intervento D.1a

Complesso polifunzionale
Via Triumplina, 43 - Brescia
STUDIO DI FATTIBILITA'

TITOLO
OPERE DI URBANIZZAZIONE:
AMPLIAMENTO CANTIERE SAN BARTOLOMEO
SEZIONE I - PROSPETTI

Documento
serie P.C.

Tavola
PTA.702

Data
Scala
Disegnato da
Approvato da
Revisione
Nome file
Marzo 2014
1:500
arch. Marco Menghelli
arch. Paolo Massari
arch. Giorgio Gotti
03
150_PTA_T702_OU R3
FR SZ