




Sezione A-A'

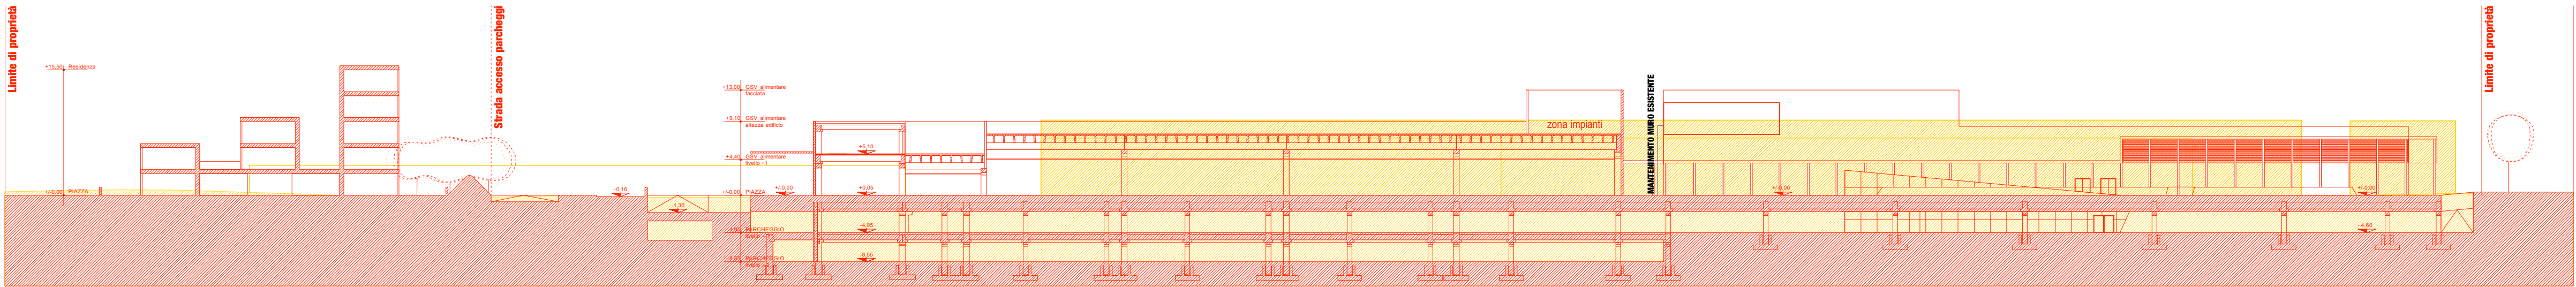

Sezione B-B'

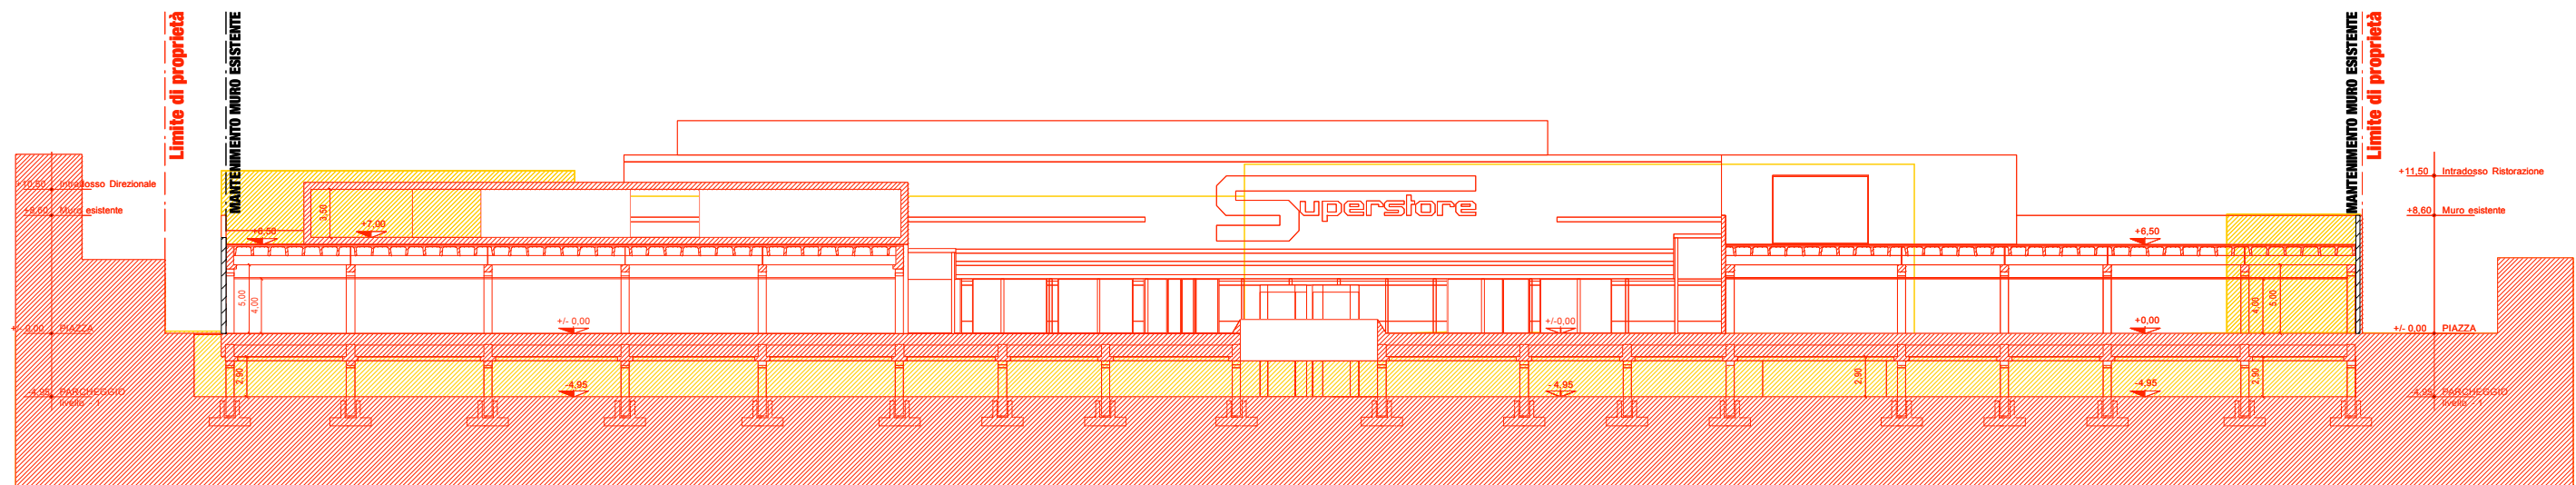

Sezione C-C'

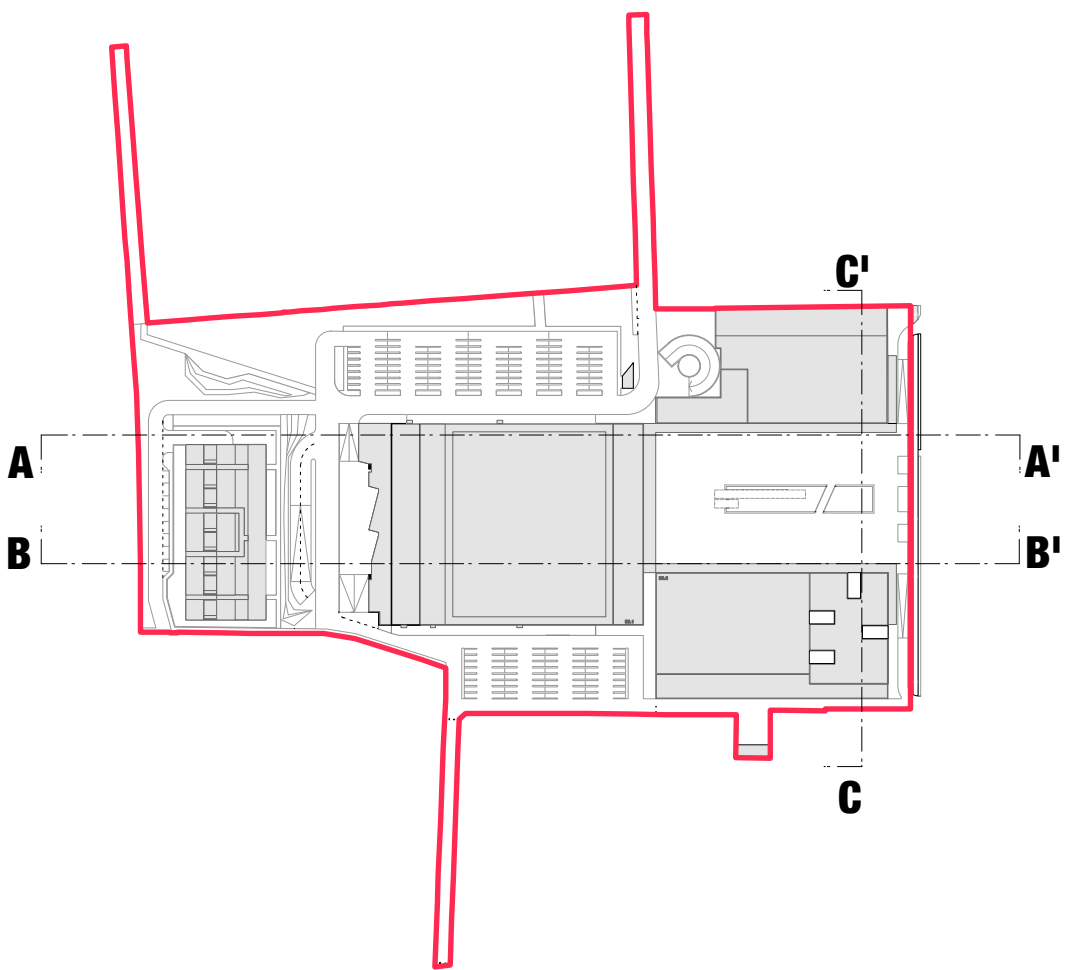

COMUNE DI BRESCIA TRIUMLINA 43

Progettista
ARCHI²
[archisquare 0.1.1]
Sede operativa:
Via Massimo d'Azeglio, 23
25128 Brescia
T. +39 030 381610
F. +39 030382210
Info@archi2.it
archisquare@pec.it

ARCHITRADE
vittorio salvati architetto
Centri Commerciali & Servizi
Viale Bianca Maria, 26
20129 Milano
T. +39 02 59901421
F. +39 02 87385621
architrade@architrade.com

Committente
Triumplina 43 S.P.A.
Via Meuccio Ruini n°10
42124 Reggio Emilia
Proprietà
Triumplina 43 S.P.A.
Via Meuccio Ruini n°10
42124 Reggio Emilia

PROGETTO DI TRASFORMAZIONE
area ex IDRA - Violino
Unità di intervento D.1a

Progetto
**Complesso polifunzionale
Via Triumplina, 43 - Brescia**

Titolo
CONFRONTO: Prospetti e sezioni

Documento
serie P.C.

Tavola
PT.A403

Data
Scala
Disegnato da
Controllato da
Approvato da
Revisione
Nome file
Maggio 2015
1:500
arch. Paola Scalvini
arch. Paola Scalvini
arch. Giorgio Goffi
03
150_PTA_403 C R4
FR SZ

Legenda
Confine di proprietà AREA IDRA
AMBITO D - LOTTO D.1.a
48.335,10 mq
Demolizione
Costruzione