


STATO DI FATTO - Via CORSICA ( intersezione Via Salgari/Lamarmora ) - Intervento 5 (tavola 1 di 3)

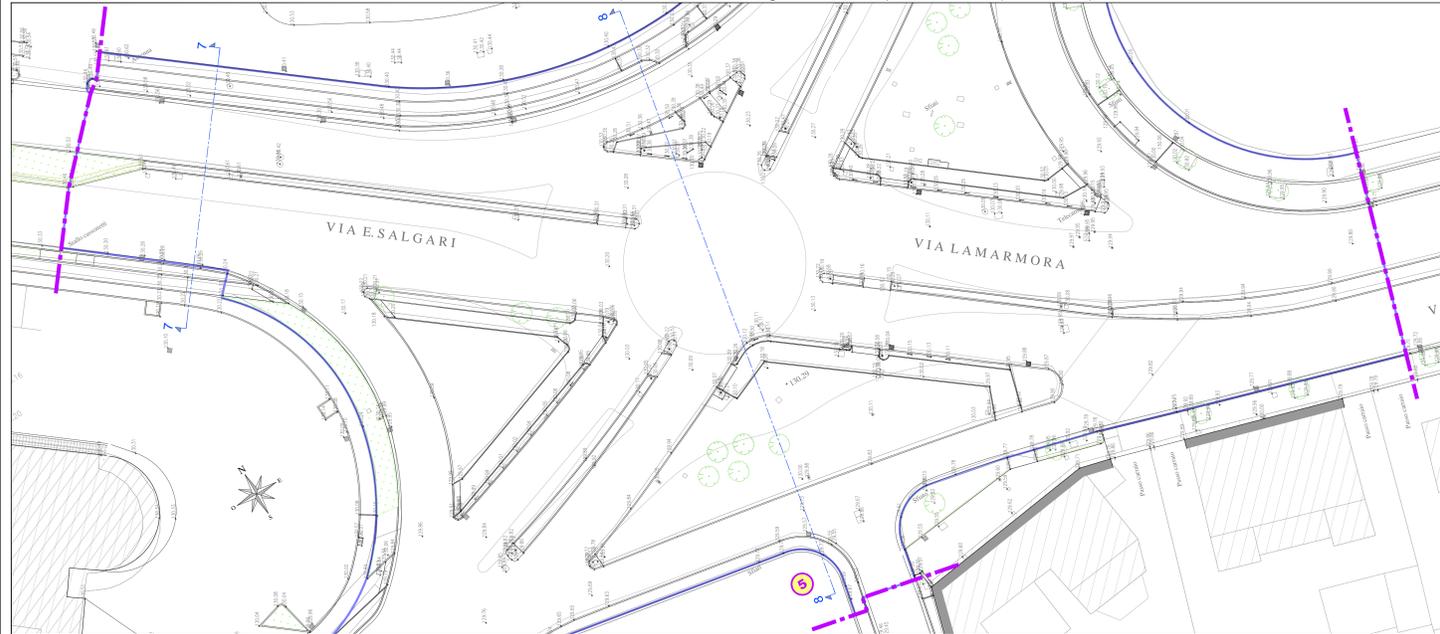


**LEGENDA RILIEVO**

- CADITOIA
- POZZETTO GENERICO
- POZZETTO FOGNATURA
- POZZETTO RETE ACQUEDOTTO
- PALO E POZZETTO PUBBLICA ILLUMINAZIONE
- POZZETTO RETE ENEL
- POZZETTO RETE TELECOM
- POZZETTO FASTWEB
- POZZETTO ASM/BSMOB
- NICCHIE
- ACCESSO CARRAIO
- + ACCESSO PEDONALE
- CORDOLO MARCIAPIEDE
- ABBASSAMENTO CORDOLO
- CASSONETTI RIFIUTI
- PAVIMENTAZIONI IN PORDIDO
- PAVIMENTAZIONE IN AUTOBLOCCANTI
- MARCIAPIEDI IN CLS
- STRADA E MARCIAPIEDE IN ASFALTO
- AIUOLE
- EDIFICI
- TRACCIA DELLE SEZIONI

**LEGENDA INTERVENTI**

- **INTERVENTO 1: VIA DALMAZIA**  
(tratto fra via S. G. Bosco e via Zara)
- **INTERVENTO 2: VIA DALMAZIA**  
(Rotatoria di intersezione con via Zara)
- **INTERVENTO 3: VIA DALMAZIA**  
(tratto fra via Zara e sottopasso ferroviario)
- **INTERVENTO 4: VIA San Giovanni BOSCO**  
(Piazzale Papa Giovanni XXIII)
- **INTERVENTO 5: VIA CORSICA**  
(Rotatoria di intersezione con via Salgari/Lamarmora)
- **INTERVENTO 6: VIA CORSICA**  
(tratto fra via Salgari e via S.G. Bosco)
- **INTERVENTO 7: VIA CORSICA**  
(Rotatoria di intersezione con via S.G. Bosco/Cefalonia)
- **INTERVENTO 8: VIA CORSICA**  
(tratto fra via S.G. Bosco e via Zara)
- **INTERVENTO 9: VIA CORSICA**  
(Rotatoria di intersezione con via Zara/Sardegna)
- **INTERVENTO 10: VIA CORSICA**  
(tratto fra via Zara e sottopasso ferroviario)


QUADRO DI UNIONE - Scala 1:5000

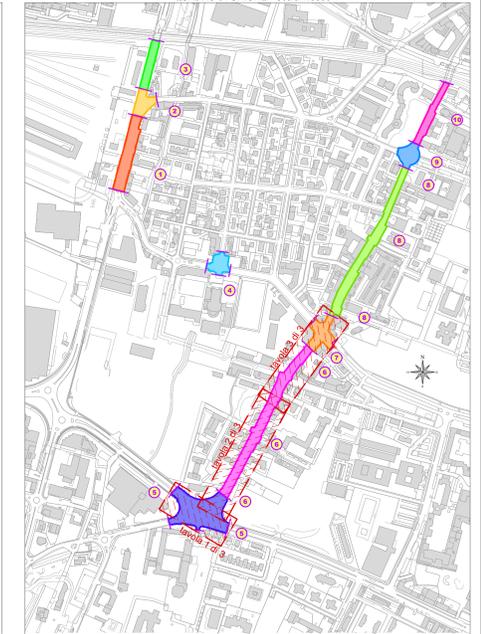

STATO DI FATTO - Via CORSICA (tratto fra intersezione Via Salgari/Lamarmora ed intersezione via S.G. Bosco/Cefalonia) - Intervento 6 (tavola 2 di 3)



STATO DI FATTO - Via CORSICA (tratto fra intersezione Via Salgari/Lamarmora ed intersezione via S.G. Bosco/Cefalonia) - Interventi 6/7 (tavola 3 di 3)

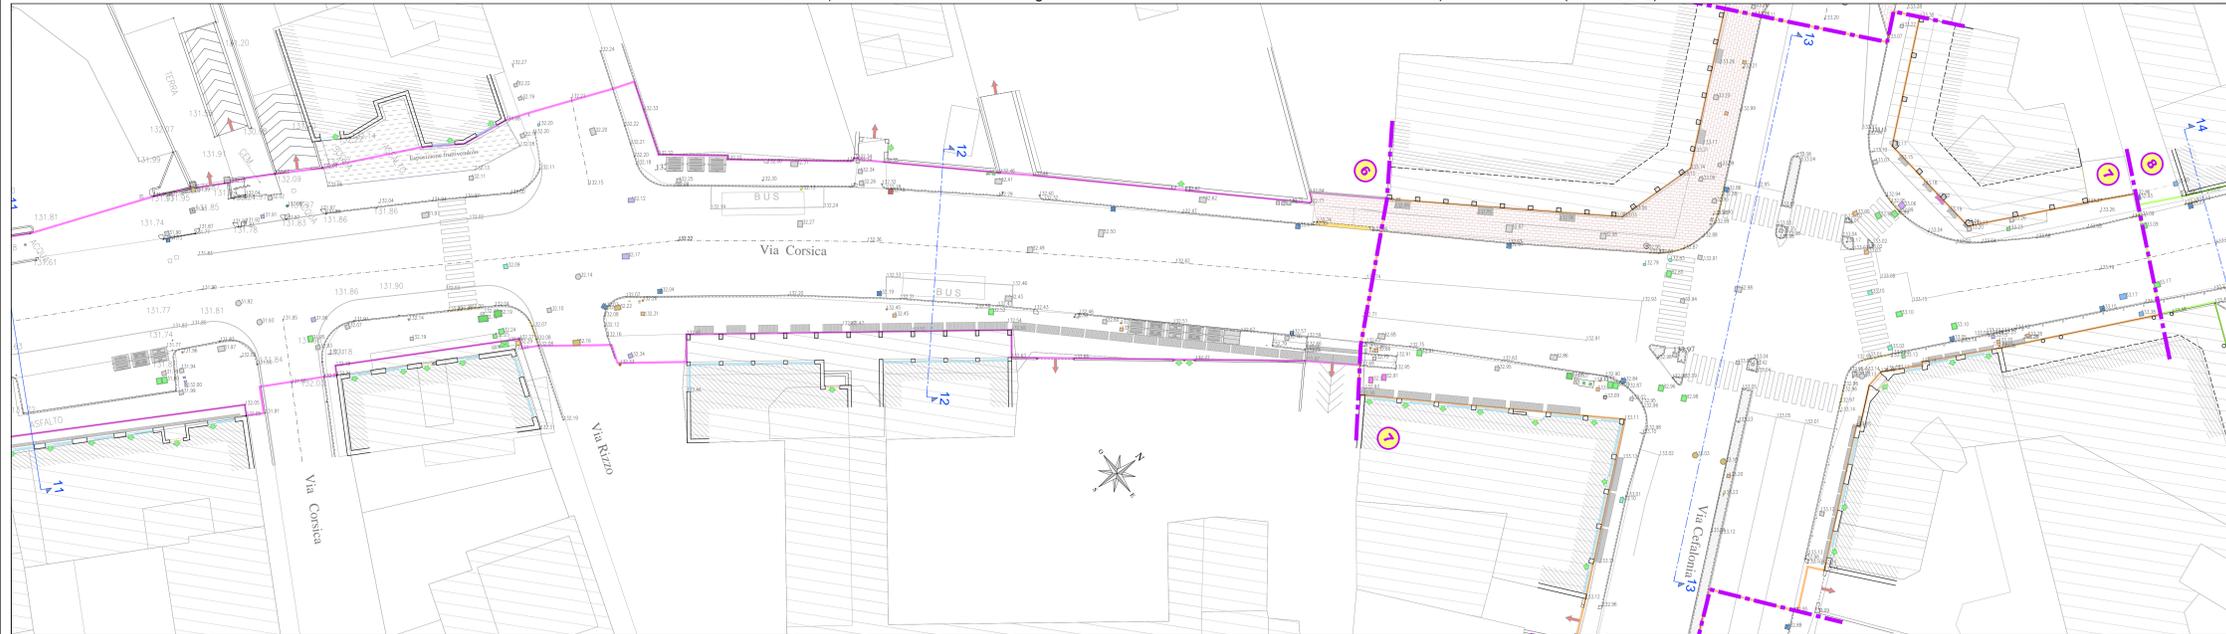



**SANNAZZARO**  
Evoluzione del vivere.



INGEGNERE  
CANTONIERE  
BRESCIA



ARCHITETTO  
BRESCIA

**NUOVI ASSETTI URBANI S.p.A.**  
Via Saffirio, 55 - 25121 BRESCIA  
Tel. 030 3757436 - Fax 030 2899490

SANNAZZARO - EX MAGAZZINI GENERALI  
Via Dalmazia - Via Salgari - Via Corsica - Via Don Bosco, Brescia

COMMITTEE: **NUOVI ASSETTI URBANI S.p.A.**  
Via Saffirio, 55 - 25121 Brescia - Tel. 030 3757436 - Fax 030 2899490

PROGETTAZIONE ARCHITETTURA: **ATP**



**CREW**  
CREMISIENI WORKSHOP  
BEYOND YOUR PLAN



**STUDIO ASSOCIATO**  
INGEGNERIA E AMBIENTE

VARIANTE AL PROGRAMMA INTEGRATO DI INTERVENTO AREA SANNAZZARO-COMPARTO A

Commissione: 0526    Progetto: **STATO DI FATTO (Interventi 5-6-7):  
RILIEVO TOPOGRAFICO VIA CORSICA  
(tratto fra intersezione Via Salgari/Lamarmora  
ed intersezione via S.G. Bosco/Cefalonia)**    Scala: 1:5.000 / 1:2500

Filigrana: 0526U4004    Formato: UNIAO+

URBANISTICA	0526U4004	DEGNATO	CONVILATO	APPROVATO	MESSO
REVISIONE	DATA	UTILIZZO			
00	24/04/14	PRIMA EMISSIONE			