

7 **INTERVENTO 7: VIA CORSICA**
(Rotatoria di intersezione con via S.G. Bosco/Cefalonia)

8 **INTERVENTO 8: VIA CORSICA**
(tratto fra via S.G. Bosco e via Zara)

9 **INTERVENTO 9: VIA CORSICA**
(Rotatoria di intersezione con via Zara/Sardegna)

10 **INTERVENTO 10: VIA CORSICA**
(tratto fra via Zara e sottopasso ferroviario)

The diagram illustrates a cross-section of a road layout with various zones and dimensions. The total width is 20.00 meters.

Dimensions (from left to right):

- 2.59: Marciapiede (Sidewalk)
- 2.00: Parcheggio (Parking)
- 3.50: Corsa (Lane)
- 3.50: Corsa (Lane)
- 2.00: Parcheggio (Parking)
- 2.31: Marciapiede (Sidewalk)

Key Features and Details:

- Marciapiede in autobloccante:** Sidewalks on both sides, made of interlocking concrete blocks. The right side includes a ramp with a height of 134.23.
- Cordolo in granito:** Granite curbs separating the parking areas from the lanes.
- Cunetta laterale raccolta acque:** Side drainage ditches with arrows indicating water flow.
- Strada asfaltata:** Asphalt road surface with a 7.00m wide section in the center.
- Griglia:** A grid structure is shown on the right side of the road.

Material Specifications:

- Marciapiede:**
 - Pavimento in autobloccante cm. 6
 - Letto di sabbia cm. 6
 - massetto in cls cm. 15
- Strada asfaltata:**
 - Tappetino d'usura cm. 3
 - Binder cm. 7
- Marciapiede (right side):**
 - Pavimento in autobloccante cm. 6
 - Letto di sabbia cm. 6
 - massetto in cls cm. 15

The diagram illustrates a cross-section of a road layout with the following components and dimensions:

- Dimensions (m):** 2.91, 2.15, 3.50, 3.50, 3.00, 5.64.
- Zones and Materials:**
 - Marciapiede (Curb):** Pavimento in autobloccante cm. 6; Letto di sabbia cm. 6; massetto in cls cm. 15.
 - Aiola (Median):**
 - Aiola spartitraffico:** Terreno da coltivo cm 40; Terreno esistente compattato e stabilizzato.
 - Aiola:** Terreno da coltivo cm 40; Terreno esistente compattato e stabilizzato.
 - Strada asfaltata (Asphalted Road):** Tappetino d'usura cm. 3; Binder cm. 7.
- Other Features:**
 - Carreggiata stradale:** Carriageway.
 - Sede stradale:** Roadway.
 - Other elements:** Muro di recinzione (Fence wall), Muro di contenimento (Retaining wall), Muro di sostegno (Support wall), Muro di fondazione (Foundation wall), Muro di base (Base wall), Muro di fondazione (Foundation wall), Muro di base (Base wall).

The diagram illustrates a symmetrical road layout with the following components and dimensions from left to right:

- Marciapiede (2.80):** Pavimento in autobloccante cm 6; Letto di sabbia cm 6; massetto in c/s cm. 15.
- Aiola (0.97):** Cordolo in cemento.
- Parapetto (1.18):** Cordolo in granito.
- Cunetta laterale raccolta acque (3.50):** Strada asfaltata; Tappetino d'usura cm 3; Binder cm. 7.
- Corsia (3.50):** Aiola spartitraffico; Terreno da coltivo cm 40; Terreno esistente compattato e stabilizzato.
- Parapetto (1.18):** Cordolo in granito.
- Aiola (1.82):** Cordolo in cemento.
- Marciapiede (3.04):** Pavimento in autobloccante cm 6; Letto di sabbia cm 6; massetto in c/s cm. 15.

Additional Details:

- Strada asfaltata:** Tappetino d'usura cm 3; Binder cm. 7.
- Aiola spartitraffico:** Terreno da coltivo cm 40; Terreno esistente compattato e stabilizzato.
- Marciapiede:** Pavimento in autobloccante cm 6; Letto di sabbia cm 6; massetto in c/s cm. 15.
- Dimensions:** 2.80, 0.97, 1.18, 3.50, 3.50, 1.18, 1.82, 3.04.
- Labels:** Fabricato, Cordolo in cemento, Cordolo in granito, Strada asfaltata, Aiola spartitraffico, Marciapiede, Sede stradale, Carreggiata stradale.
- Other labels:** Marciapiede in autobloccante, Cunetta laterale raccolta acque, Cordolo in cemento, Cordolo in granito, Aiola, Strada asfaltata, Aiola spartitraffico, Marciapiede in autobloccante.

The diagram illustrates a cross-section of a road with the following components and dimensions:

- Dimensions (from left to right):** 1.89, 4.06, 4.04, 4.02, 1.50.
- Labels (from left to right):** Marciapiede, Corsia, Corsia, Aiola, Marciapiede.
- Sub-labels (from left to right):** Marciapiede in autobloccante, Cordolo in granito, Cunetta laterale raccolta acque, Cunetta laterale raccolta acque, Cordolo in granito, Cordolo in granito, Marciapiede in autobloccante.
- Other labels:** Fabbricato, 133.30, 133.41, Strada asfaltata, Aiola spartitraffico, Marciapiede.
- Material specifications (from left to right):**
 - Marciapiede: Pavimento in autobloccante cm. 6, Letto di sabbia cm. 6, massetto in cls cm. 15.
 - Strada asfaltata: Tappetino d'usura cm. 3, Binder cm. 7.
 - Aiola spartitraffico: Terreno da coltivo cm 40, Terreno esistente compatto e stabilizzato.
 - Marciapiede: Pavimento in autobloccante cm. 6, Letto di sabbia cm. 6, massetto in cls cm. 15.
- Bottom section (Sede stradale):** Dimensions 1.89, 4.06, 4.04, 4.02, 1.50. Labels: Marciapiede, Carreggiata stradale, Carreggiata stradale, Aiola, Marciapiede. Total width: 8.10.

Diagram illustrating the cross-section of a road layout, showing various zones and their dimensions.

Dimensions (from left to right):

- 3.22 (Marciapiede)
- 2.00 (Parcheggio)
- 3.50 (Corsia)
- 3.50 (Corsia)
- 2.00 (Parcheggio)
- 5.66 (Marciapiede)

Key Features and Materials:

- Marciapiede in autobloccante:** Pavimento in autobloccante cm.6, Letto di sabbia cm.6, massetto in cls cm.15.
- Cordolo in granito:** Elevation: 133.60.
- Cunetta laterale raccolta acque:** Elevation: 133.60.
- Strada asfaltata:** Tappetino d'usura cm.3, Binder cm.7.
- Marciapiede in lastra di pietra cm.6:** Pavimento in lastra di pietra cm.6, Letto di sabbia cm.6, massetto in cls cm.15.

Other Details:

- Tree and bench area on the right sidewalk.
- Group of people standing on the right sidewalk.
- Overall width: 7.00.

Dimensions (m): 2.51, 2.00, 3.50, 3.50, 1.78, 1.22, 6.97, 133.05

Labels: Fabricato, Marciapiede, Parcheggio, Corsia, Aiola, Marciapiede, Griglia, Sede stradale

Details:

- Marciapiede**
 - Pavimento in autobloccante cm. 6
 - Letto di sabbia cm. 6
 - massetto in cls cm. 15
- Strada asfaltata**
 - Tappetino d'usura cm. 3
 - Binder cm. 7
- Aiola spartitraffico**
 - Terreno da coltivo cm. 40
 - Terreno esistente compattato e stabilizzato
- Marciapiede**
 - Pavimento in lastra di pietra cm. 6
 - Letto di sabbia cm. 6
 - massetto in cls cm. 15

The diagram illustrates a road cross-section with the following components and dimensions:

- Dimensions (from left to right):**
 - 3.20 (Marcapiede)
 - 3.50 (Corsa)
 - 3.50 (Corsa)
 - 2.91 (Marcapiede)
- Left Side (Fabricato):**
 - Height: 134.70
 - Area: Marciapiede in autobloccante
 - Illustration of two people walking.
- Central Road Area (Strada asfaltata):**
 - Left side: Cordolo in granito, Cunetta laterale raccolta acque (with drainage arrow).
 - Right side: Cordolo in granito, Cunetta laterale raccolta acque (with drainage arrow).
 - Illustration of a car in each lane.
- Right Side (Fabricato):**
 - Height: 134.83
 - Area: Marciapiede in autobloccante
 - Illustration of two people walking.
- Material Specifications:**
 - Marcapiede:**
 - Pavimento in autobloccante cm. 6
 - Letto di sabbia cm. 6
 - massetto in cls cm. 15
 - Strada asfaltata:**
 - Pavimento in autobloccante cm. 6
 - Letto di sabbia cm. 6
 - massetto in cls cm. 15
- Bottom Dimensions:**
 - Individual segments: 3.20, 3.50, 3.50, 2.91
 - Total width: 7.00
 - Labels: Marciapiede, Carreggiata stradale, Carreggiata stradale, Marciapiede
 - Bottom label: Sede stradale

The drawing illustrates a road cross-section with the following components and dimensions:

- Top Dimensions (meters):** 4.68, 3.50, 3.50, 2.00, 3.30.
- Top Labels:** Marciapiede, Corsia, Corsia, Parcheggio, Marciapiede.
- Left Side (from left to right):**
 - Recezione (135.88 m wide)
 - Marciapiede in autobloccante
 - Recezione esistente
 - Cordolo in granito
- Center (from left to right):**
 - Cunetta laterale raccolta acque
 - Carreggiata stradale
 - Carreggiata stradale
 - Cunetta laterale raccolta acque
- Right Side (from left to right):**
 - Cordolo in granito
 - Marciapiede in autobloccante
 - 135.79 m wide section
 - Fabbricato
- Bottom Dimensions (meters):** 4.68, 3.50, 3.50, 2.00, 3.30.
- Bottom Labels:** Marciapiede, Carreggiata stradale, Carreggiata stradale, Parcheggio, Marciapiede.
- Bottom Center Label:** Sede stradale (9.00 m wide).
- Material Specifications:**
 - Marciapiede:** Pavimento in autobloccante cm. 6 - Letto di sabbia cm. 6 - massetto in cls cm. 15
 - Strada asfaltata:** Tappetino d'usura cm. 3 - Binder cm. 7

The diagram illustrates a road cross-section with the following components and dimensions:

- Top Dimensions (m):** 2.33, 3.32, 1.05, 3.34, 1.93.
- Top Labels:** Marciapiede, Corsia, Spartitraffico, Corsia, Marciapiede.
- Left Side Details:**
 - Marciapiede in autobloccante
 - Cordolo in granito
 - 135.05
 - 1.35
 - 1.35
- Center Details:**
 - Cunetta laterale raccolta acque
 - Spartitraffico
 - Cordolo in granito
 - Cunetta laterale raccolta acque
- Right Side Details:**
 - Marciapiede in autobloccante
 - Recin. esist.
 - 135.08
 - 1.35
 - 1.35
- Bottom Dimensions (m):** 2.33, 3.32, 1.05, 3.34, 1.93.
- Bottom Labels:** Marciapiede, Carreggiata stradale, Spartitraffico, Carreggiata stradale, Marciapiede.
- Bottom Total Dimension:** 7.71
- Bottom Label:** Sede stradale
- Material Specifications:**
 - Marciapiede:** Pavimento in autobloccante cm. 6 - Letto di sabbia cm. 6 - massetto in cls cm. 15
 - Strada asfaltata:** Taglietto d'usura cm. 3 - Binder cm. 7
 - Spartitraffico:** Pavimento in autobloccante cm. 6 - Letto di sabbia cm. 6 - Massetto in cls cm. 15 - Cordoli in cemento cm. 10
 - Marciapiede:** Pavimento in autobloccante cm. 6 - Letto di sabbia cm. 6 - massetto in cls cm. 15

2.88
Marciapiede

3.75
Corsia

3.75
Corsia

1.61
Marciapiede

Marciapiede in autobloccante

Recinzione

133.84

Cordolo in granito

Cunetta laterale raccolta acque

133.76

Marciapiede in autobloccante

Recinzione esistente

133.88

Recinzione

Marciapiede
- Pavimento in autobloccante cm 6
- Letto di sabbia cm 6
- massetto in cls cm 15

Strada asfaltata
- Tappeino d'usura cm 3
- Binder cm 7

Marciapiede
- Pavimento in autobloccante cm 6
- Letto di sabbia cm 6
- massetto in cls cm 15


2.88
Marciapiede

3.75
Carreggiata stradale

3.75
Carreggiata stradale

1.61
Marciapiede

7.50
Sede stradale

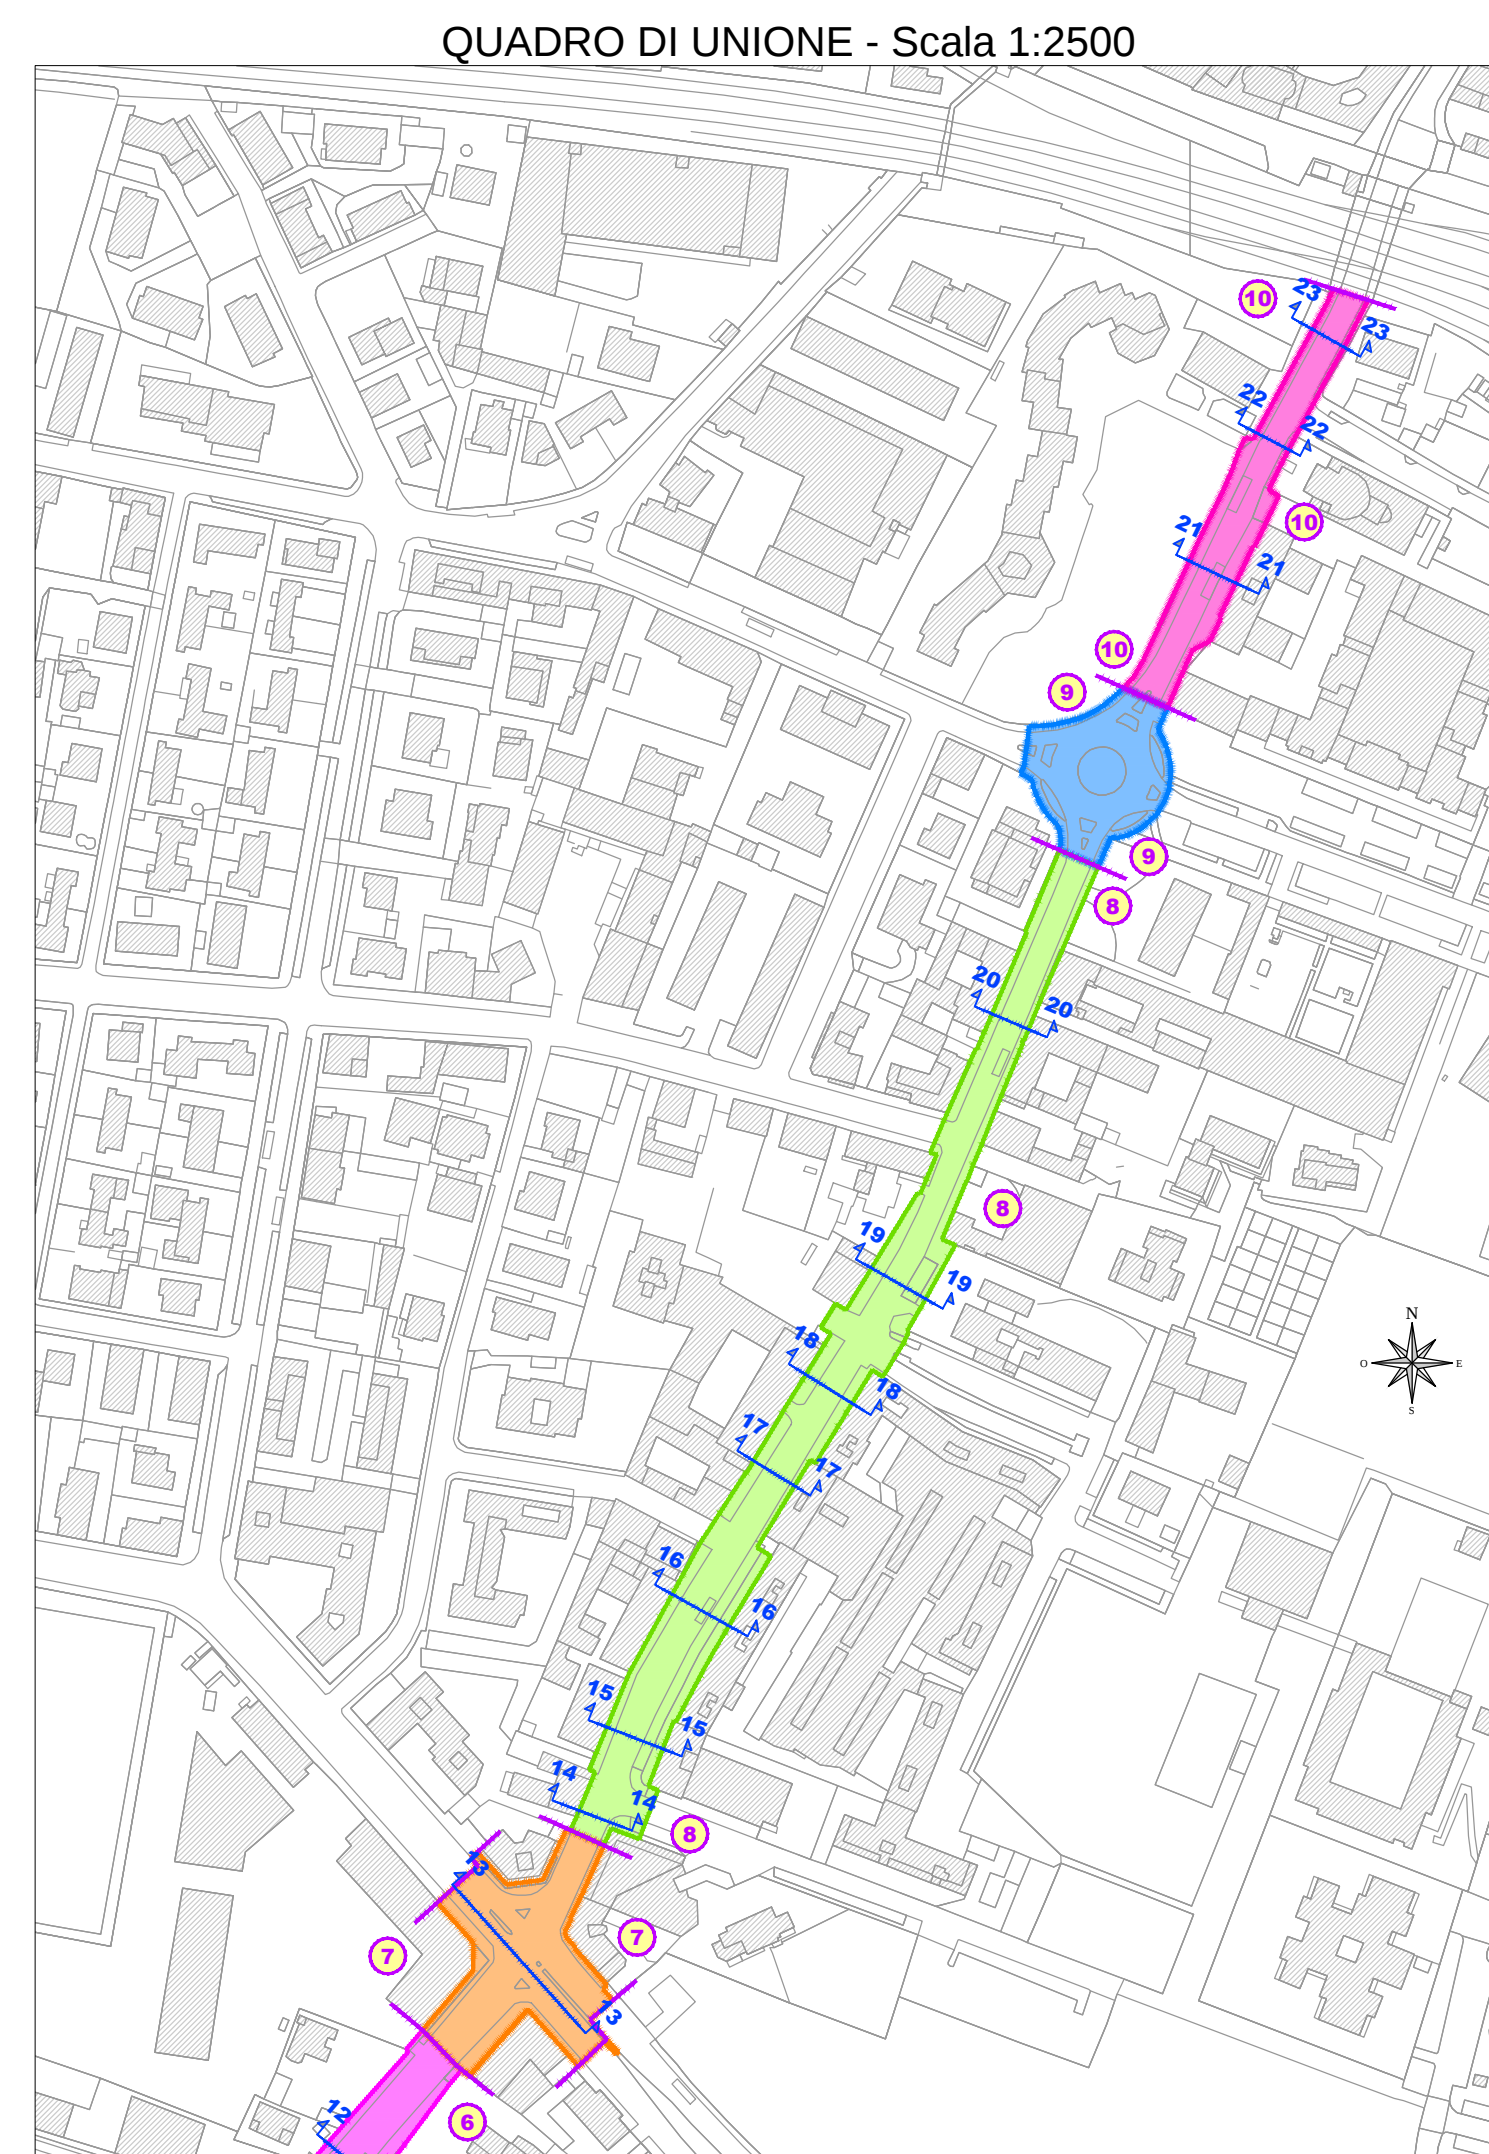

 SANNAZZARO Evoluzione del vivere.						
		NUOVI ASSETTI URBANI S.p.A Via Solferino n. 55 - 25121 BRESCIA/ Cod. Fiscale e Partita I.V.: 06 238 560 988 <i>Vittorio Berti</i>				
SANNAZZARO - EX MAGAZZINI GENERALI Via Dalmazia - Val Salgari - Via Corsica - Via Don Bosco, Brescia						
COMMITTENTE NUOVI ASSETTI URBANI S.p.a. Via Solferino, 55 - 25121 Brescia - tel. 030 3757406 0364 21110 - fax 030 2899490						
PROGETTAZIONE ARCHITETTICA - ATP						
CREW CREMONESI WORKSHOP BEYOND YOUR PLAN sede di lavoro: Cremonesi Workshop Via Saffi, 10 41013 Mantova (MN) tel. 0376 330001 www.cremoneseworkshop.it sede di lavoro: Studio Associato Ingegneria e Ambiente Via Solferino n° 55 - 25121 - Brescia tel. 030 3757406 www.ingambiente.it grafico: massimo gatti progetto architettonico: ing. vittorio berti progetto strutturale: ing. carlo agorrio	STUDIO ASSOCIATO INGEGNERIA E AMBIENTE Viale Togliatti s.n.c. - Milano VIA SOLFERINO N° 55 - 25121 - BRESCIA www.ingambiente.it - e-mail: ingambiente@bolbusiness.it Tel. 030-3757406 Fax. 030-2899490					
VARIANTE AL PROGRAMMA INTEGRATO DI INTERVENTO AREA SANNAZZARO-COMPARTO A						
Commessa 0526	Disegno PROGETTO (Interventi 8-9-10): SEZIONI VIA CORSICA (tratto intersezione via S.G. Bosco/Cefalonja e sottopasso ferroviario)					
		SCALA 1:250 1:100 FORMATO UNIA				
Filename : 0526U4017 DWG						
A TUTTARE DELL'AMBITO LEGALE IN AUTORE DEL DISEGNO NON POTRE' ESSERE CONSIDERATO COMPLETAMENTE ADATTO ALL'INTERPRETAZIONE DELLE OPERAZIONI DI PROGETTAZIONE E REALIZZAZIONE DEI LAVORI.						
URBANISTICA	0526U4017					
REVISIONE	DATA	UTILIZZO	DISEGNATO	CONTROLLATO	APPROVATO	EMESSO
00	24/08/14	PRIMA EMISSIONE	"	"	"	