



POZZO PERDENTE

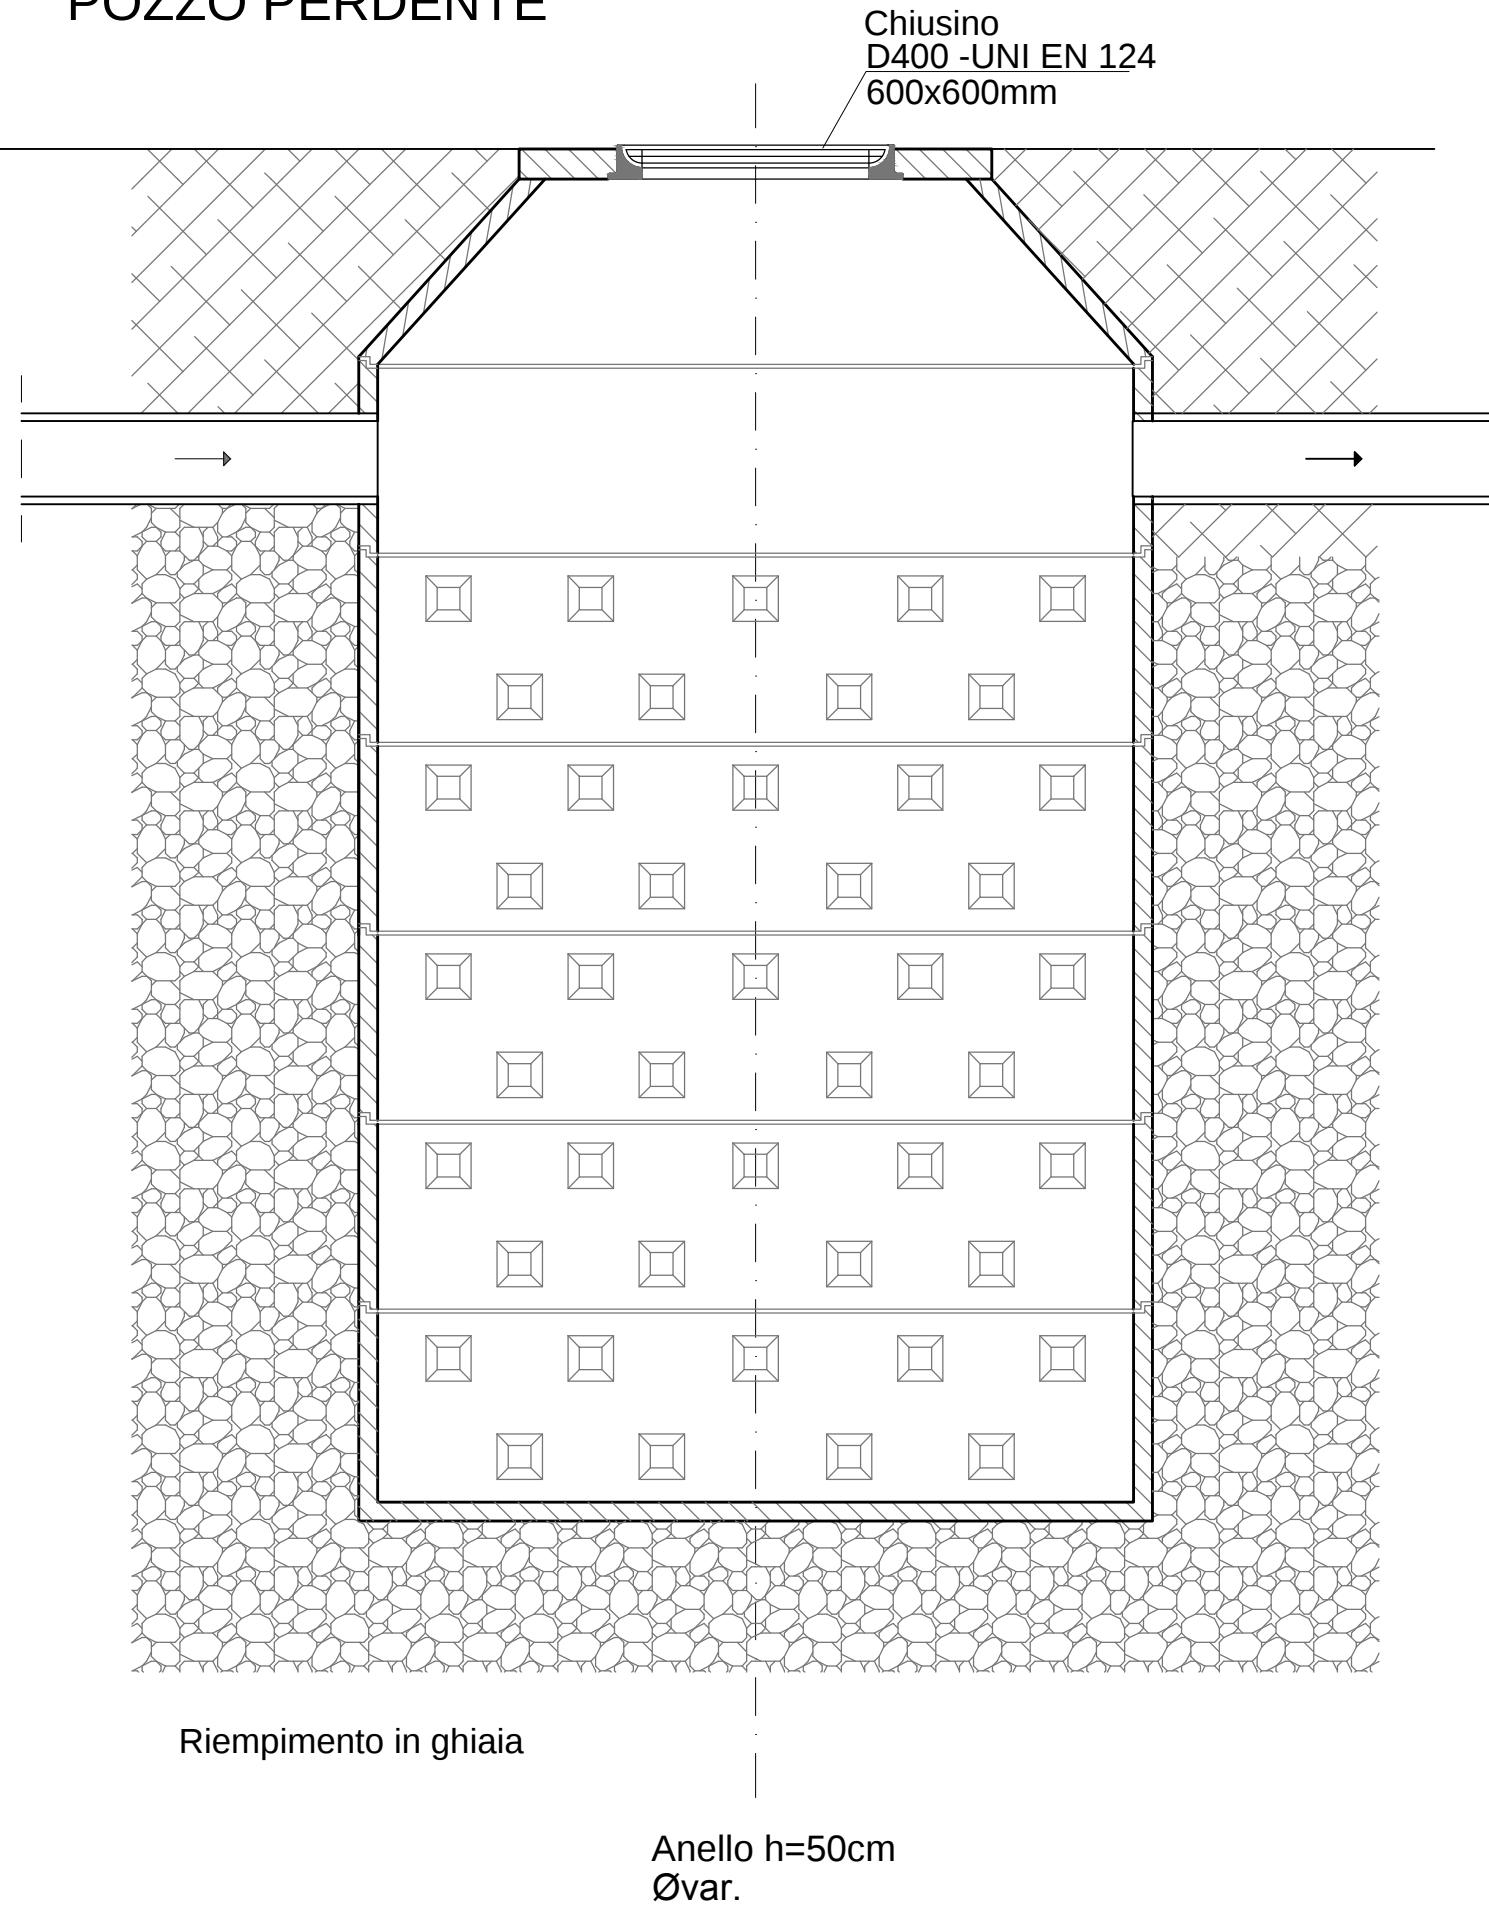


Scala 1:20

POZZETTO E PLINTO PALO I.P.

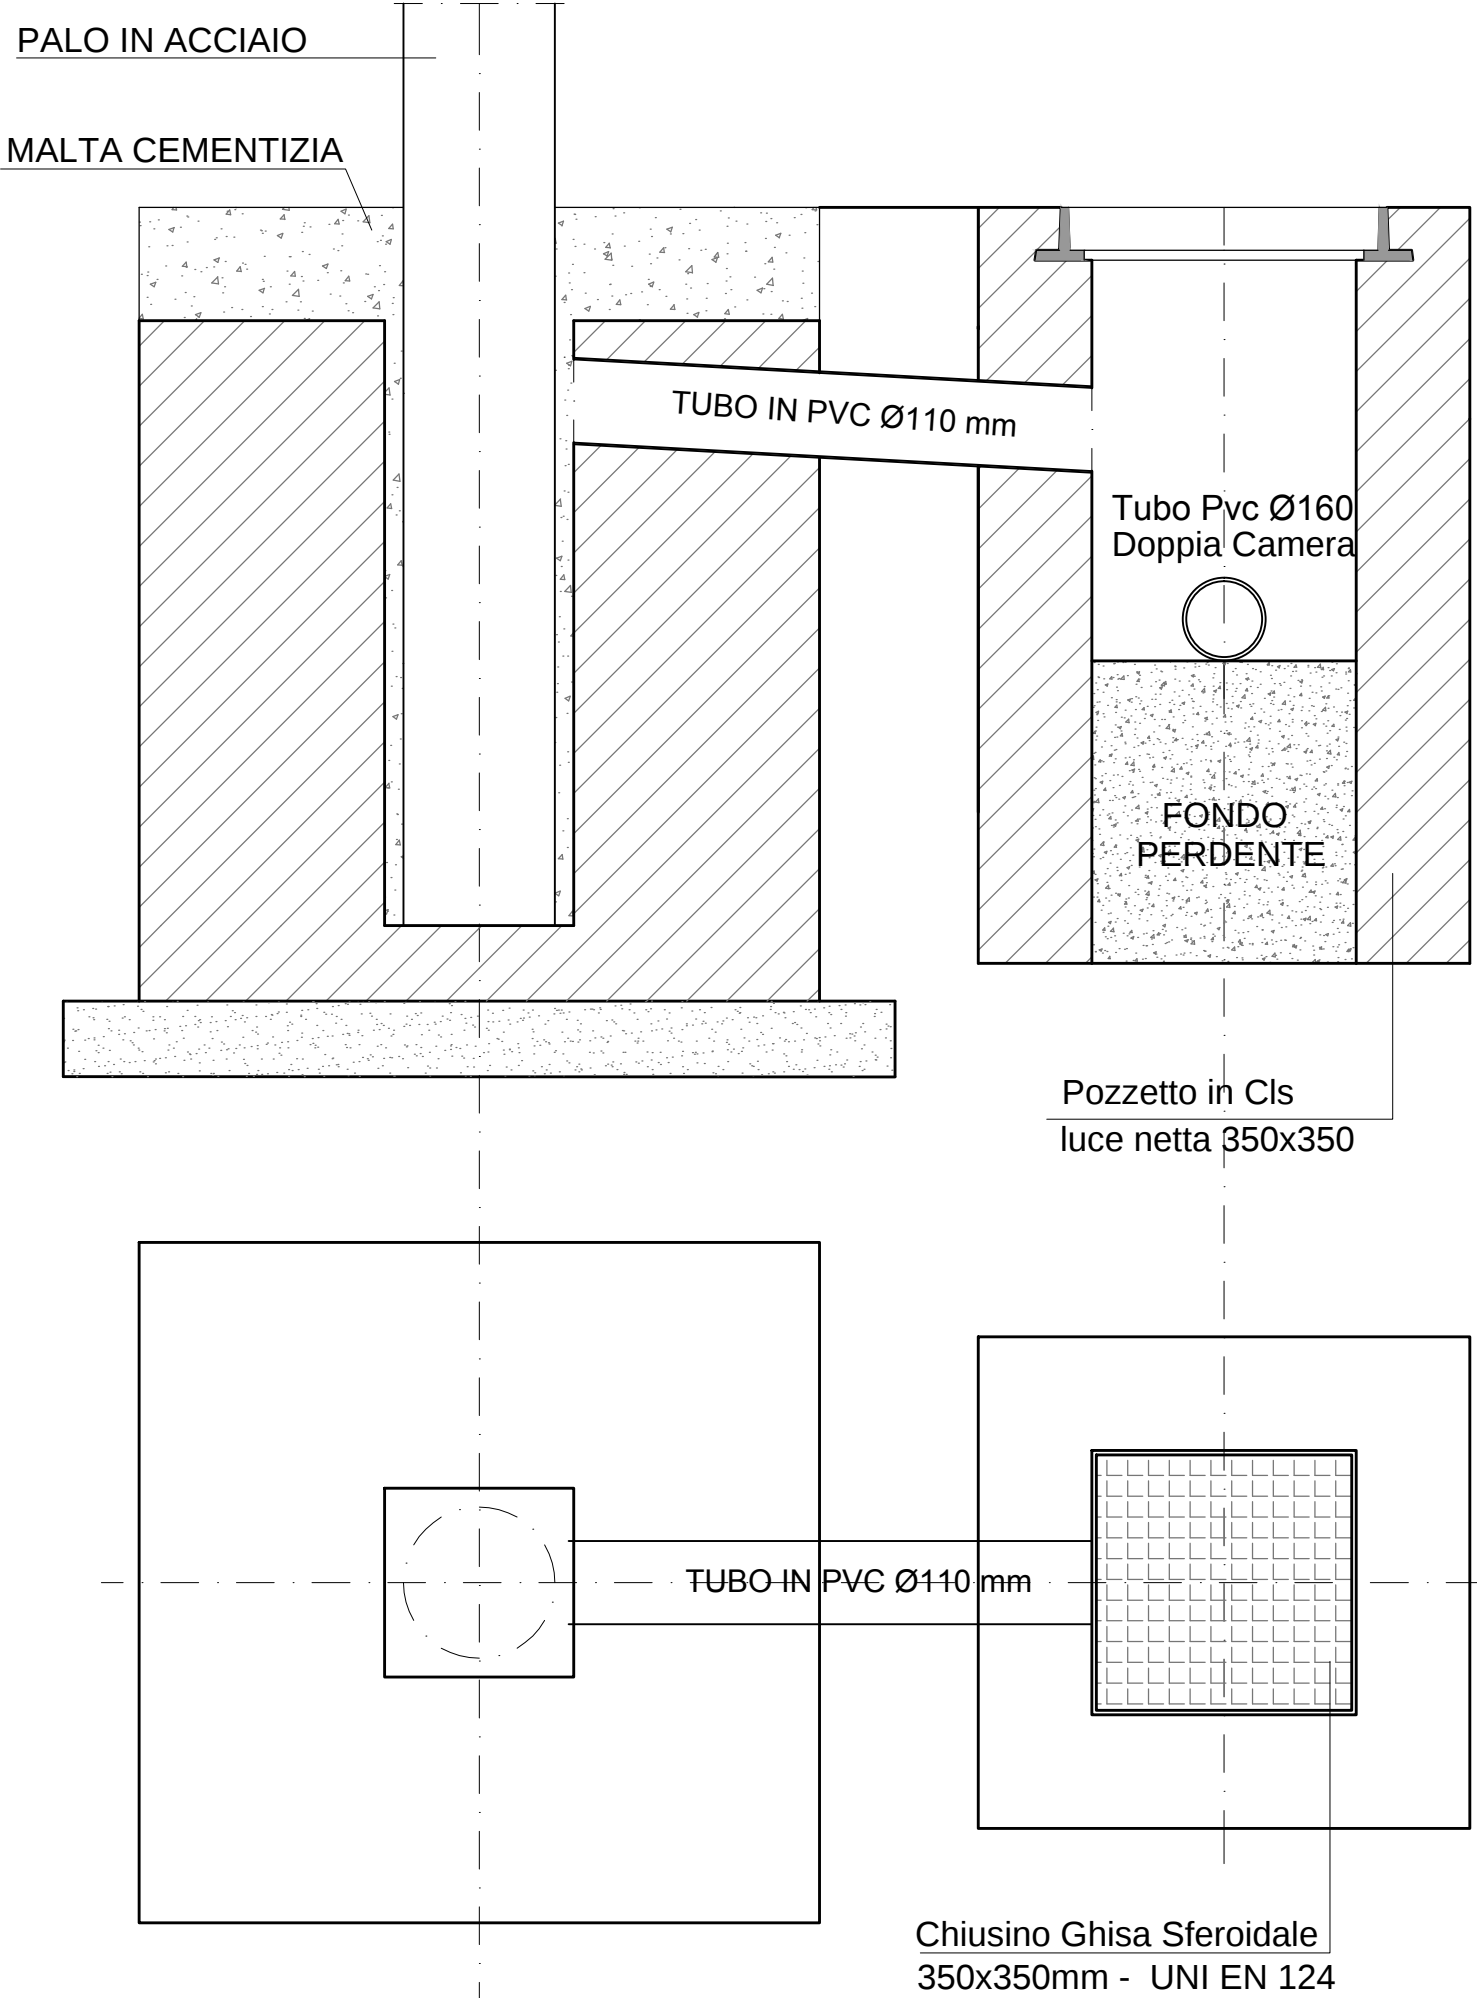


Scala 1:10

POZZETTO D'ISPEZIONE PER FOGNATURA

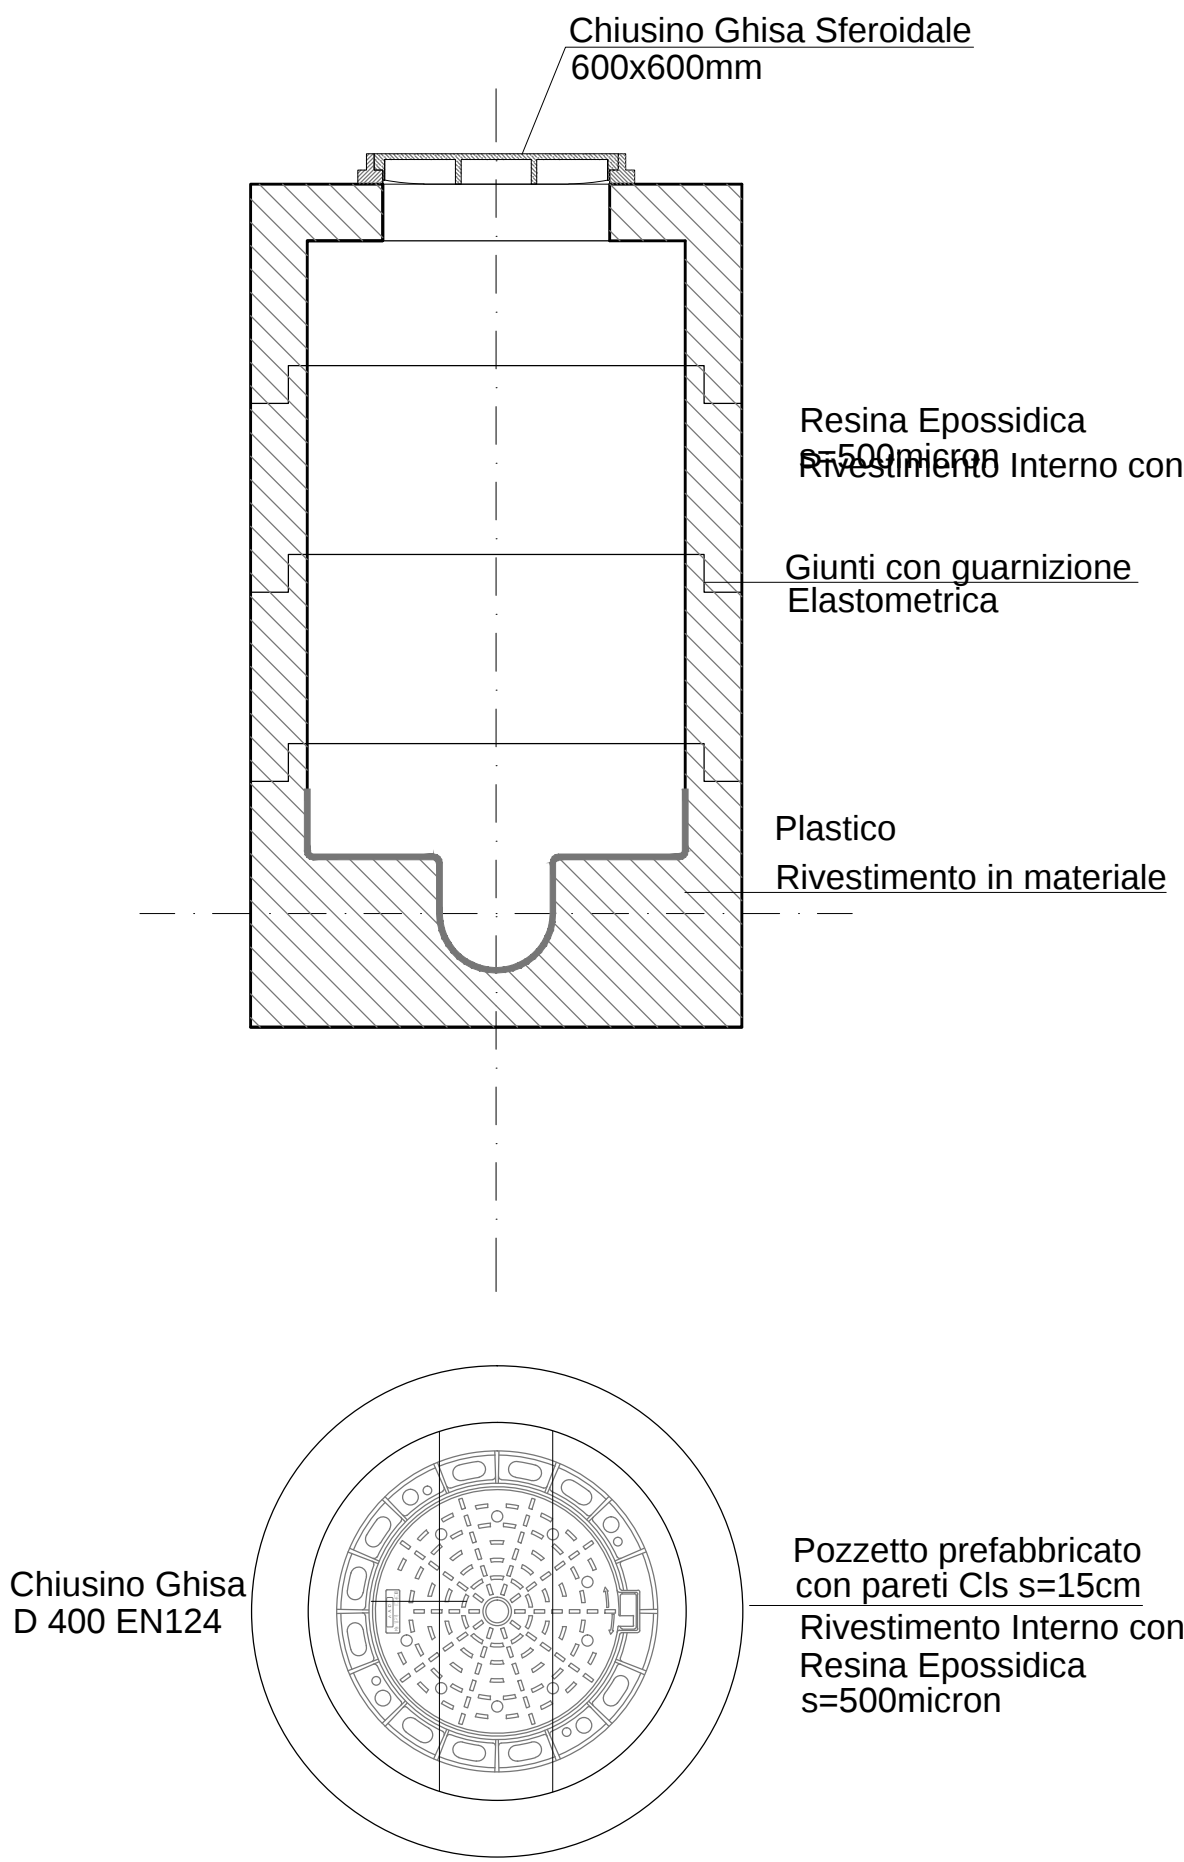


Scala 1:20

SEZIONE SCAVO PER POSA
FOGNATURA BIANCA - NERA
TUBI IN PVC UNI EN 1401 SN4

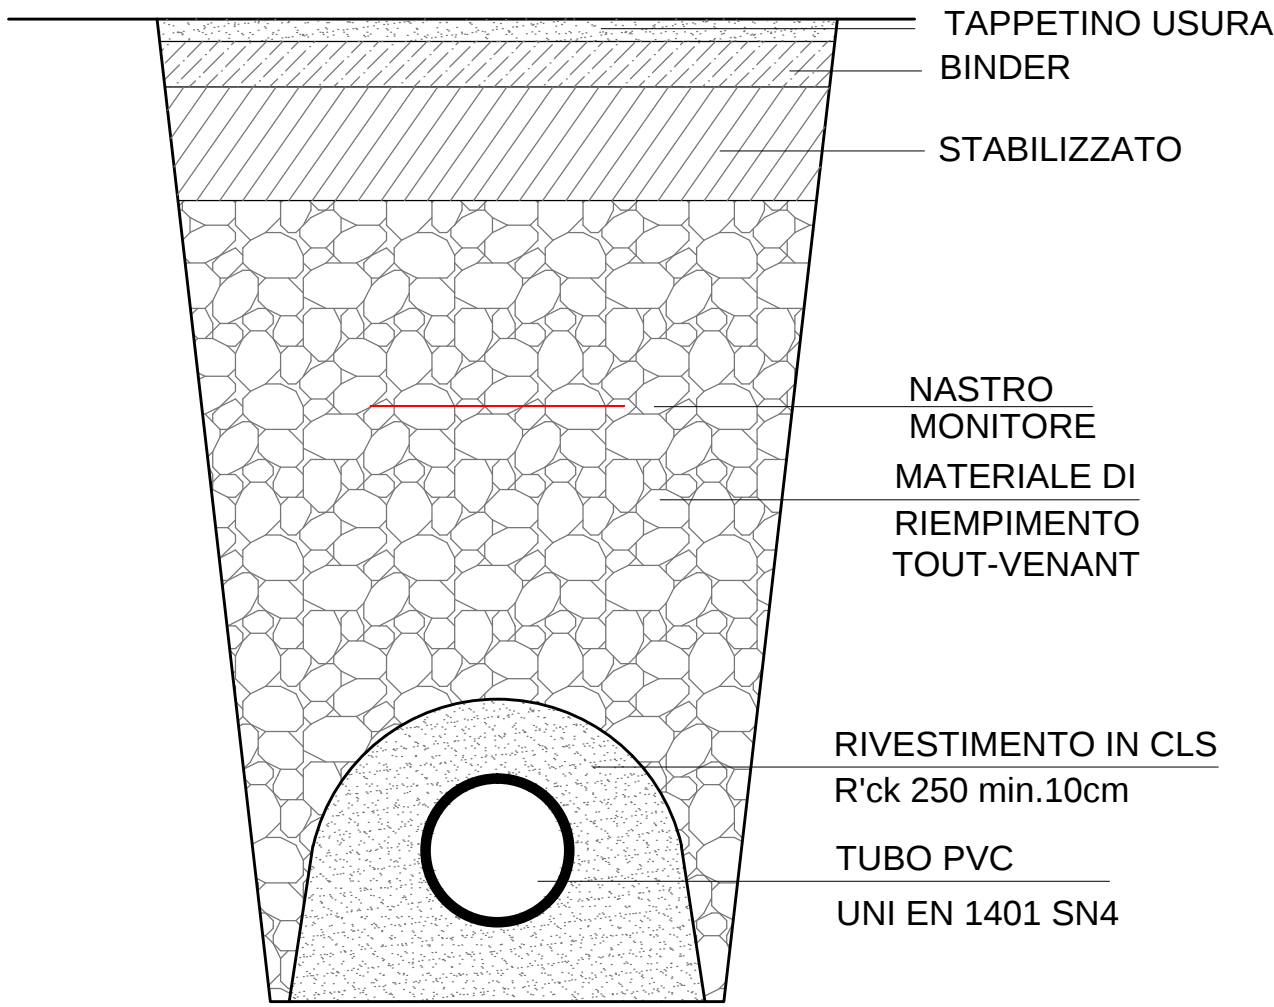


Scala 1:10

SEZIONE SCAVO
RETE ILLUMINAZIONE PUBBLICA
TUBO Ø160 PVC

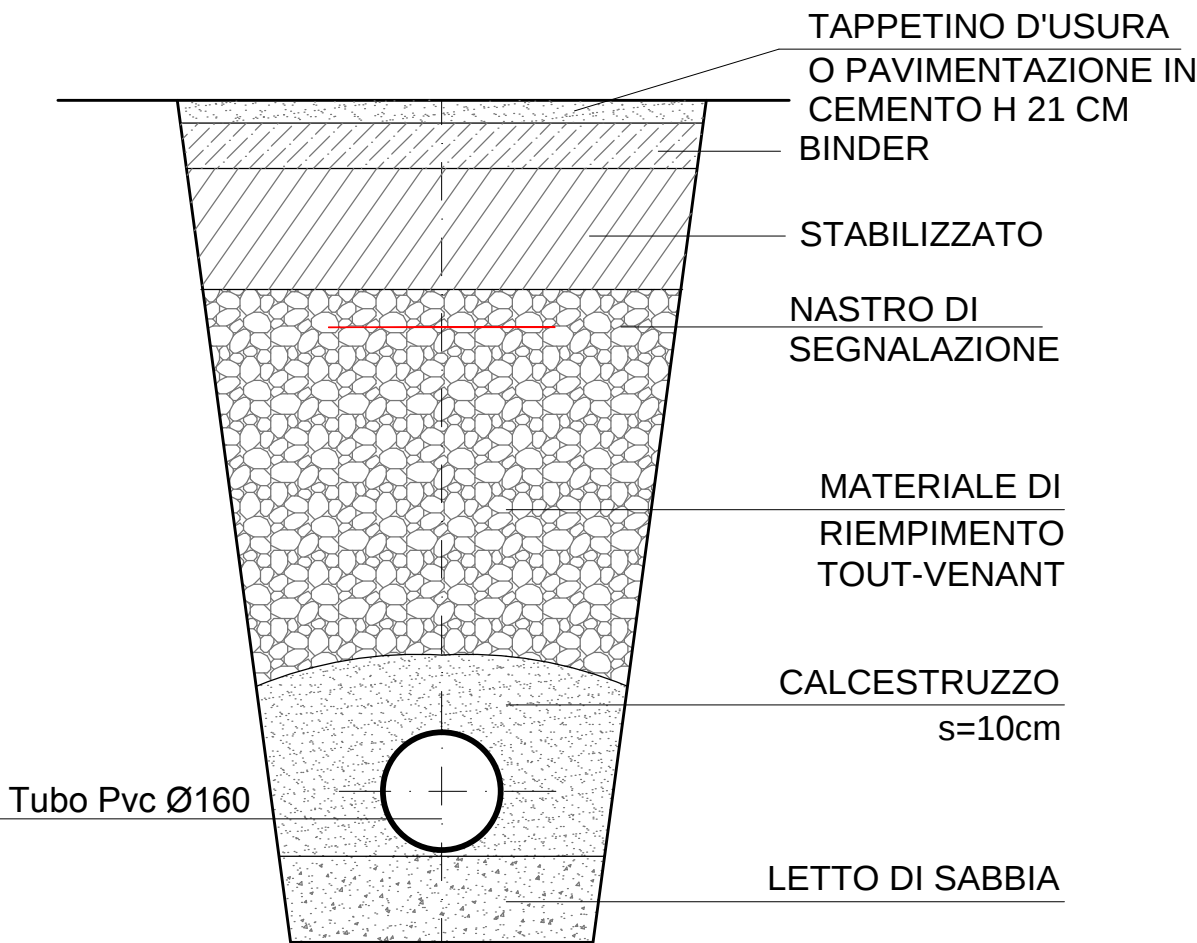


Scala 1:10

CADITOIA STRADALE
PREFABBRICATA IN C.A.

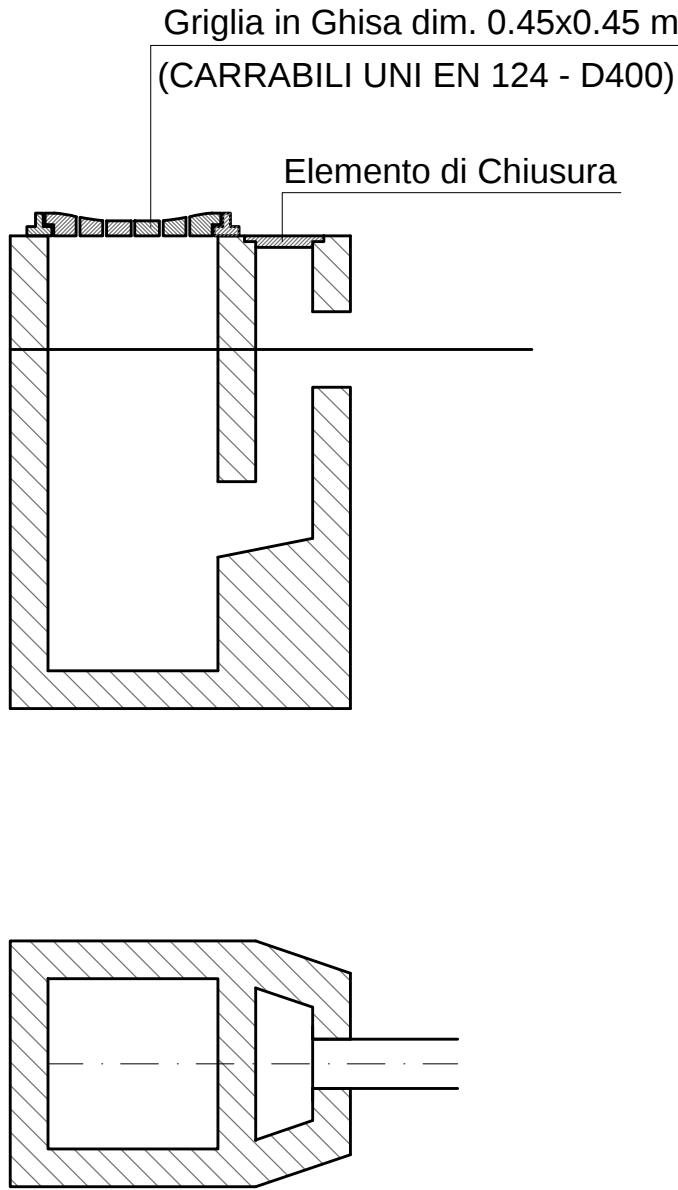


GRIGLIA IN GHISA PER
CADITOIE STRADALI
CARRABILI UNI
EN 124 - D400

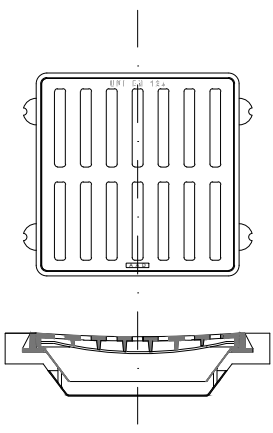


Scala 1:20

RETE IRRIGAZIONE

INSTALLAZIONE ALA GOCCIOLANTE

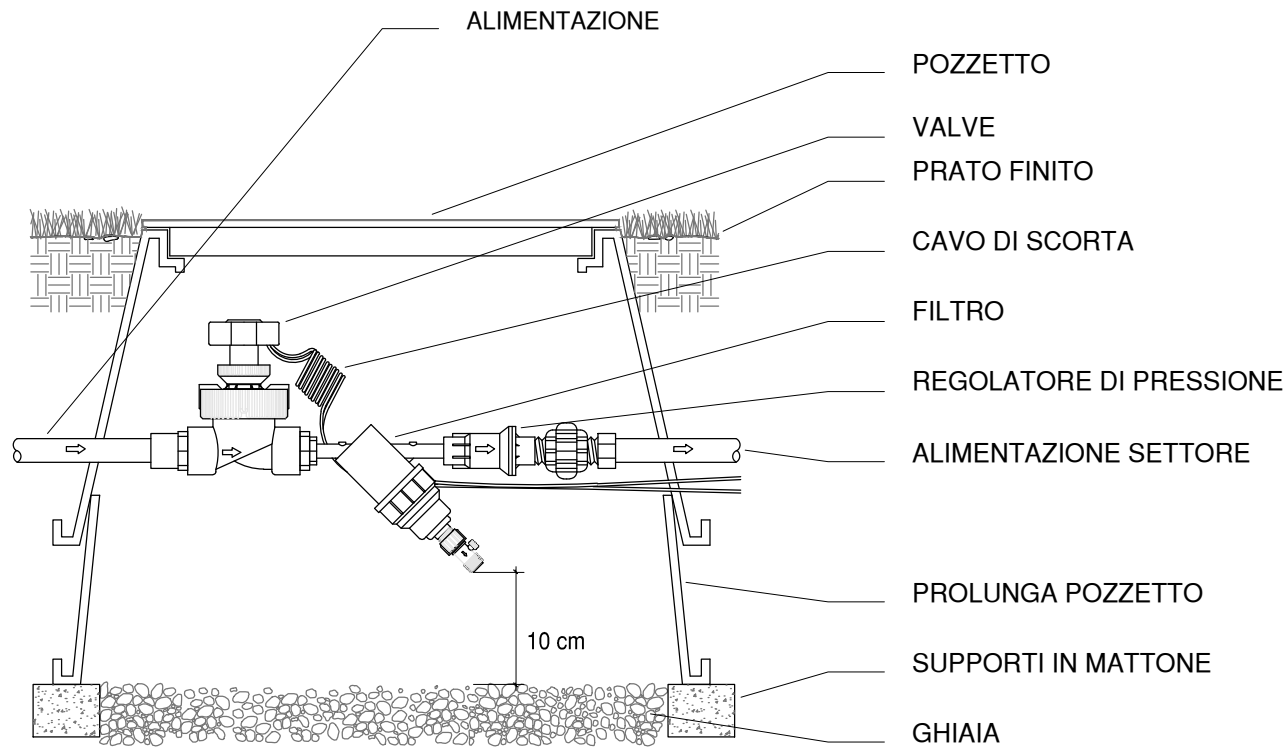

FISSAGGIO CENTRALINA COMANDO

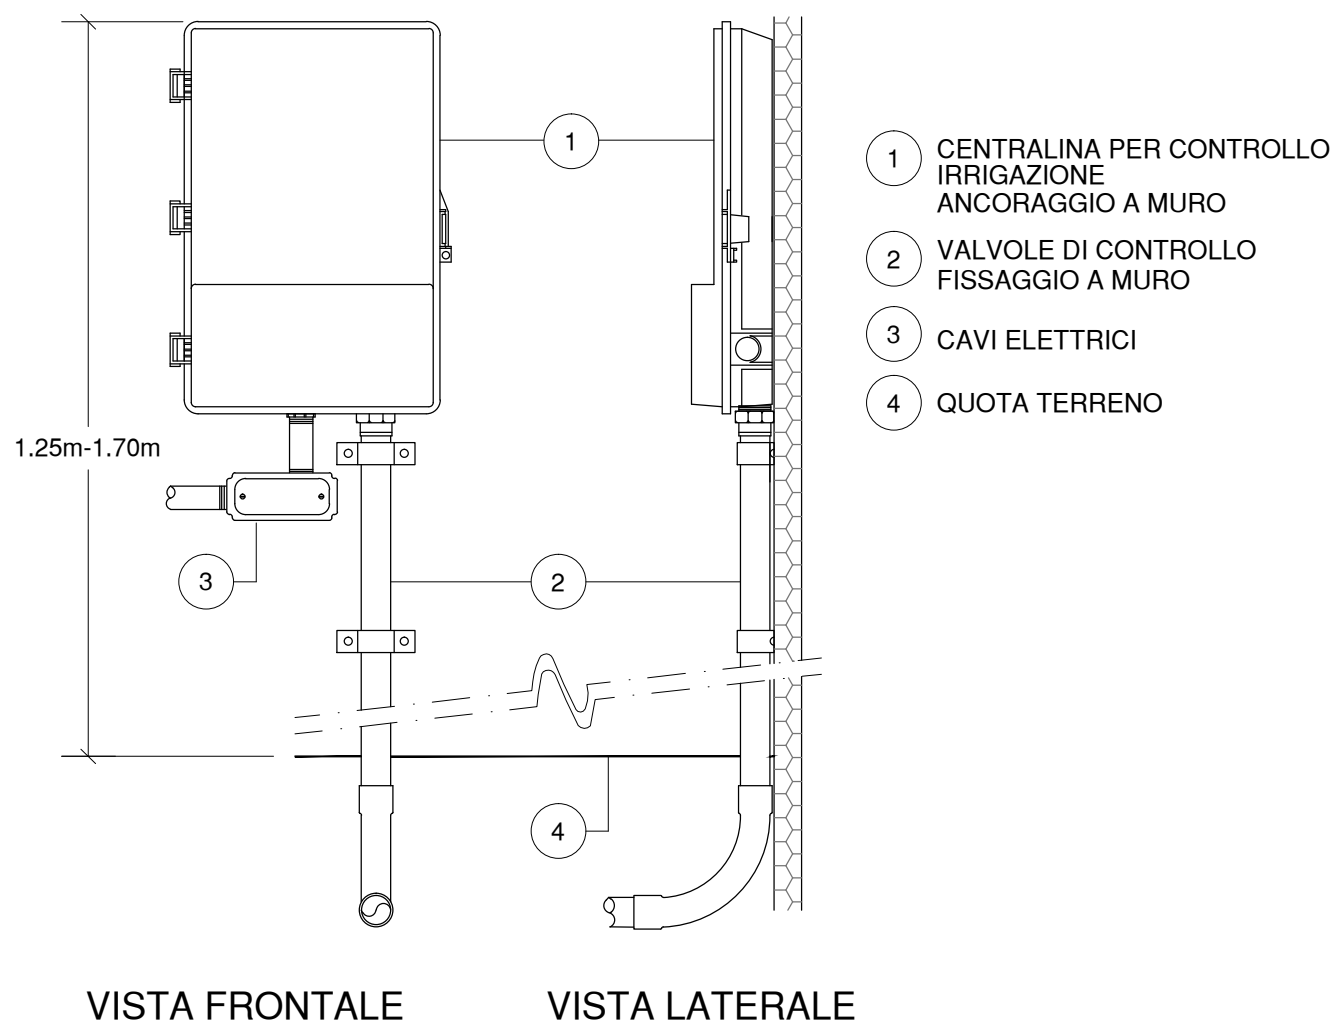

SANNAZZARO - EX MAGAZZINI GENERALI
Via Dalmazia - Via Salsgar - Via Corsica - Via Don Bosco, Brescia

COMMITTENTE
NUOVI ASSETTI URBANI S.p.A.
Via Solferino, 55 - 25121 Brescia - tel. 030 3757406 0364 211110 - fax 030 2899490

PROGETTAZIONE ARCHITETTONICA - ATP



VARIANTE AL PROGRAMMA INTEGRATO DI INTERVENTO AREA SANNAZZARO-COMPARTO A

Commessa
0526
Disegno
PARTICOLARI COSTRUTTIVI E SEZIONI DI POSA
SOTTOSERVIZI
SCALA
1:10
1:20
FORMATO
UNIA1

Filigrando : 06294022.DWG

URBANISTICA		0526U4022				
REVISIONE	DATA	UTILIZZO	DISEGNATO	CONTROLLATO	APPROVATO	EMESSO
00	24/09/14	PRIMA EMISSIONE	--	--	--	