



PLANIMETRIA GENERALE
scala 1:500


EDIFICIO	PIANI	SLP (mq.)	DESTINAZIONE D'USO
7	PT	500	Residenza convenzionata
	P1	500	Residenza convenzionata
	P2	500	Residenza convenzionata
	P3	500	Residenza convenzionata
	P4	500	Residenza convenzionata
	P5	500	Residenza convenzionata
	P6	500	Residenza convenzionata
	P7	500	Residenza convenzionata
TOTALE		4.000	

EDIFICIO	PIANI	SLP (mq.)	DESTINAZIONE D'USO
8	PT	500	Residenza convenzionata
	P1	500	Residenza convenzionata
	P2	500	Residenza convenzionata
	P3	500	Residenza convenzionata
	P4	500	Residenza convenzionata
	P5	500	Residenza convenzionata
	P6	500	Residenza convenzionata
	P7	500	Residenza convenzionata
	P8	500	Residenza convenzionata
	P9	500	Residenza convenzionata
TOTALE		5.000	


EDIFICIO	PIANI	SLP (mq.)	DESTINAZIONE D'USO
9	PT	500	Residenza convenzionata
	P1	500	Residenza convenzionata
	P2	500	Residenza convenzionata
	P3	500	Residenza convenzionata
	P4	500	Residenza convenzionata
	P5	500	Residenza convenzionata
	P6	500	Residenza convenzionata
	P7	500	Residenza convenzionata
	P8	500	Residenza convenzionata
	P9	500	Residenza convenzionata
TOTALE		5.000	

EDIFICIO	PIANI	SLP (mq.)	DESTINAZIONE D'USO
10	PT	500	Residenza convenzionata
	P1	500	Residenza convenzionata
	P2	500	Residenza convenzionata
	P3	500	Residenza convenzionata
	P4	500	Residenza convenzionata
	P5	500	Residenza convenzionata
	P6	500	Residenza convenzionata
	P7	500	Residenza convenzionata
	P8	500	Residenza convenzionata
	P9	500	Residenza convenzionata
	P10	500	Residenza convenzionata
	P11	500	Residenza convenzionata
TOTALE		6.000	


EDIFICI 7, 8, 9 E 10
scala 1:500

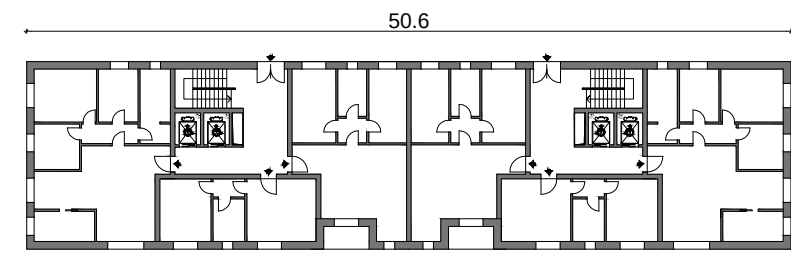

PIANO TERRA

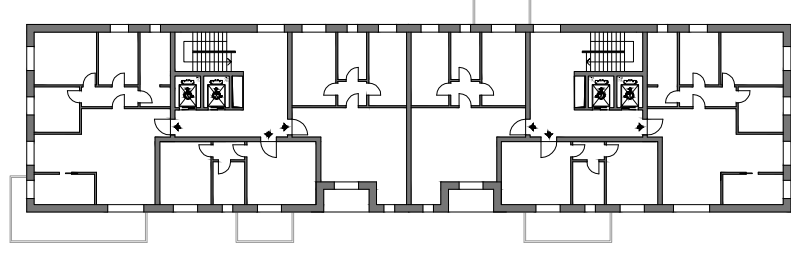

PIANO TIPO

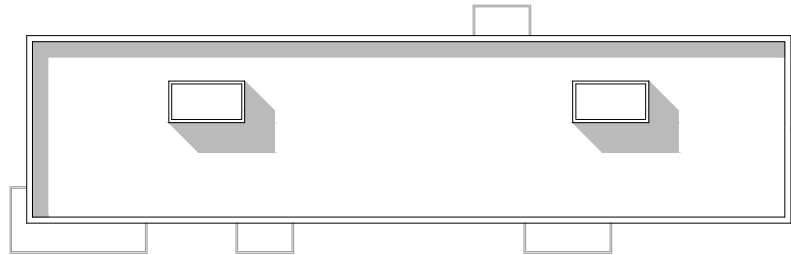


COPERTURA



PROSPETTO FRONTE



PROSPETTO RETRO

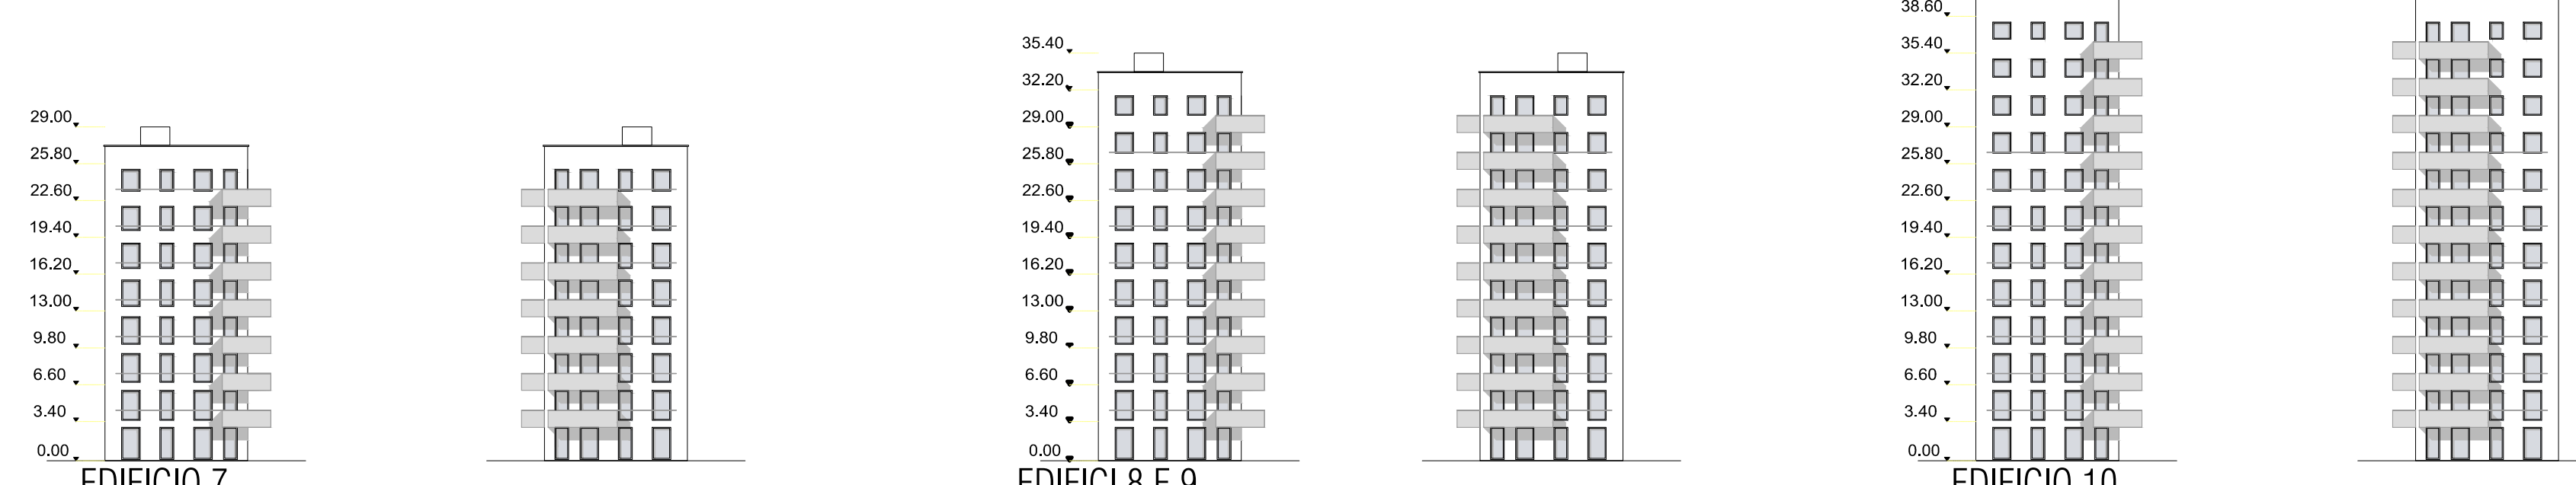

PROSPETTI LATERALI



SANNAZZARO
Evoluzione del vivere.



NUOVI ASSETTI URBANI S.p.A.
Via Sallustiana n. 55 - 20122 BRESCIA
Cod. Fiscale e Partita IVA: 02 038 980 045

COMITANTE

PROGETTAZIONE ARCHITETTONICA - ASP

STUDIO ASSOCIATO
INGEGNERIA E AMBIENTE

VIA SALLUSTIANA N. 55 - 20122 - BRESCIA
www.ingegneriamae.it - e-mail: ingegneriamae@libero.it
Tel. 030 3757406 - Fax 030 3899490

VARIANTE AL PROGRAMMA INTEGRATO DI INTERVENTO AREA SANNAZZARO-COMPARTO A

Commissa
0526

Disegno
PROGETTO - EDIFICI RESIDENZIALI EDILIZIA
CONVENZIONATA 7- 8- 9- 10
PLANIMETRIA DEI PIANI TIPO - SEZIONI - PROSPETTI -
SCHEMA CALCOLO SLP

SCALA
FORMATO
1:500
UNIAO

File/nome: 0526U3019_R01.dwg

Il nome della AREA LOGICA COMPARTO A PARTE QUOTIDIANA PER LA REALIZZAZIONE DI UN COMPLESSO DI EDIFICI RESIDENZIALI A U.S.P. SULLA STRADA COMUNICAZIONE DI INTERESSI S.P.A.

URBANISTICA	0526U3019_R01					
REVISIONE	DATA	UTILIZZO	DESSATO	CONTROLLATO	APPROVATO	MESSO
00	24/09/14	PRIMA EMISSIONE	P. MARTINELLI	M. MARAFER	L. CREMONESI	
01	12/12/14	RECUPERO OSSERVAZIONI COMUNE	C. VIGANI	M. MARAFER	L. CREMONESI	