



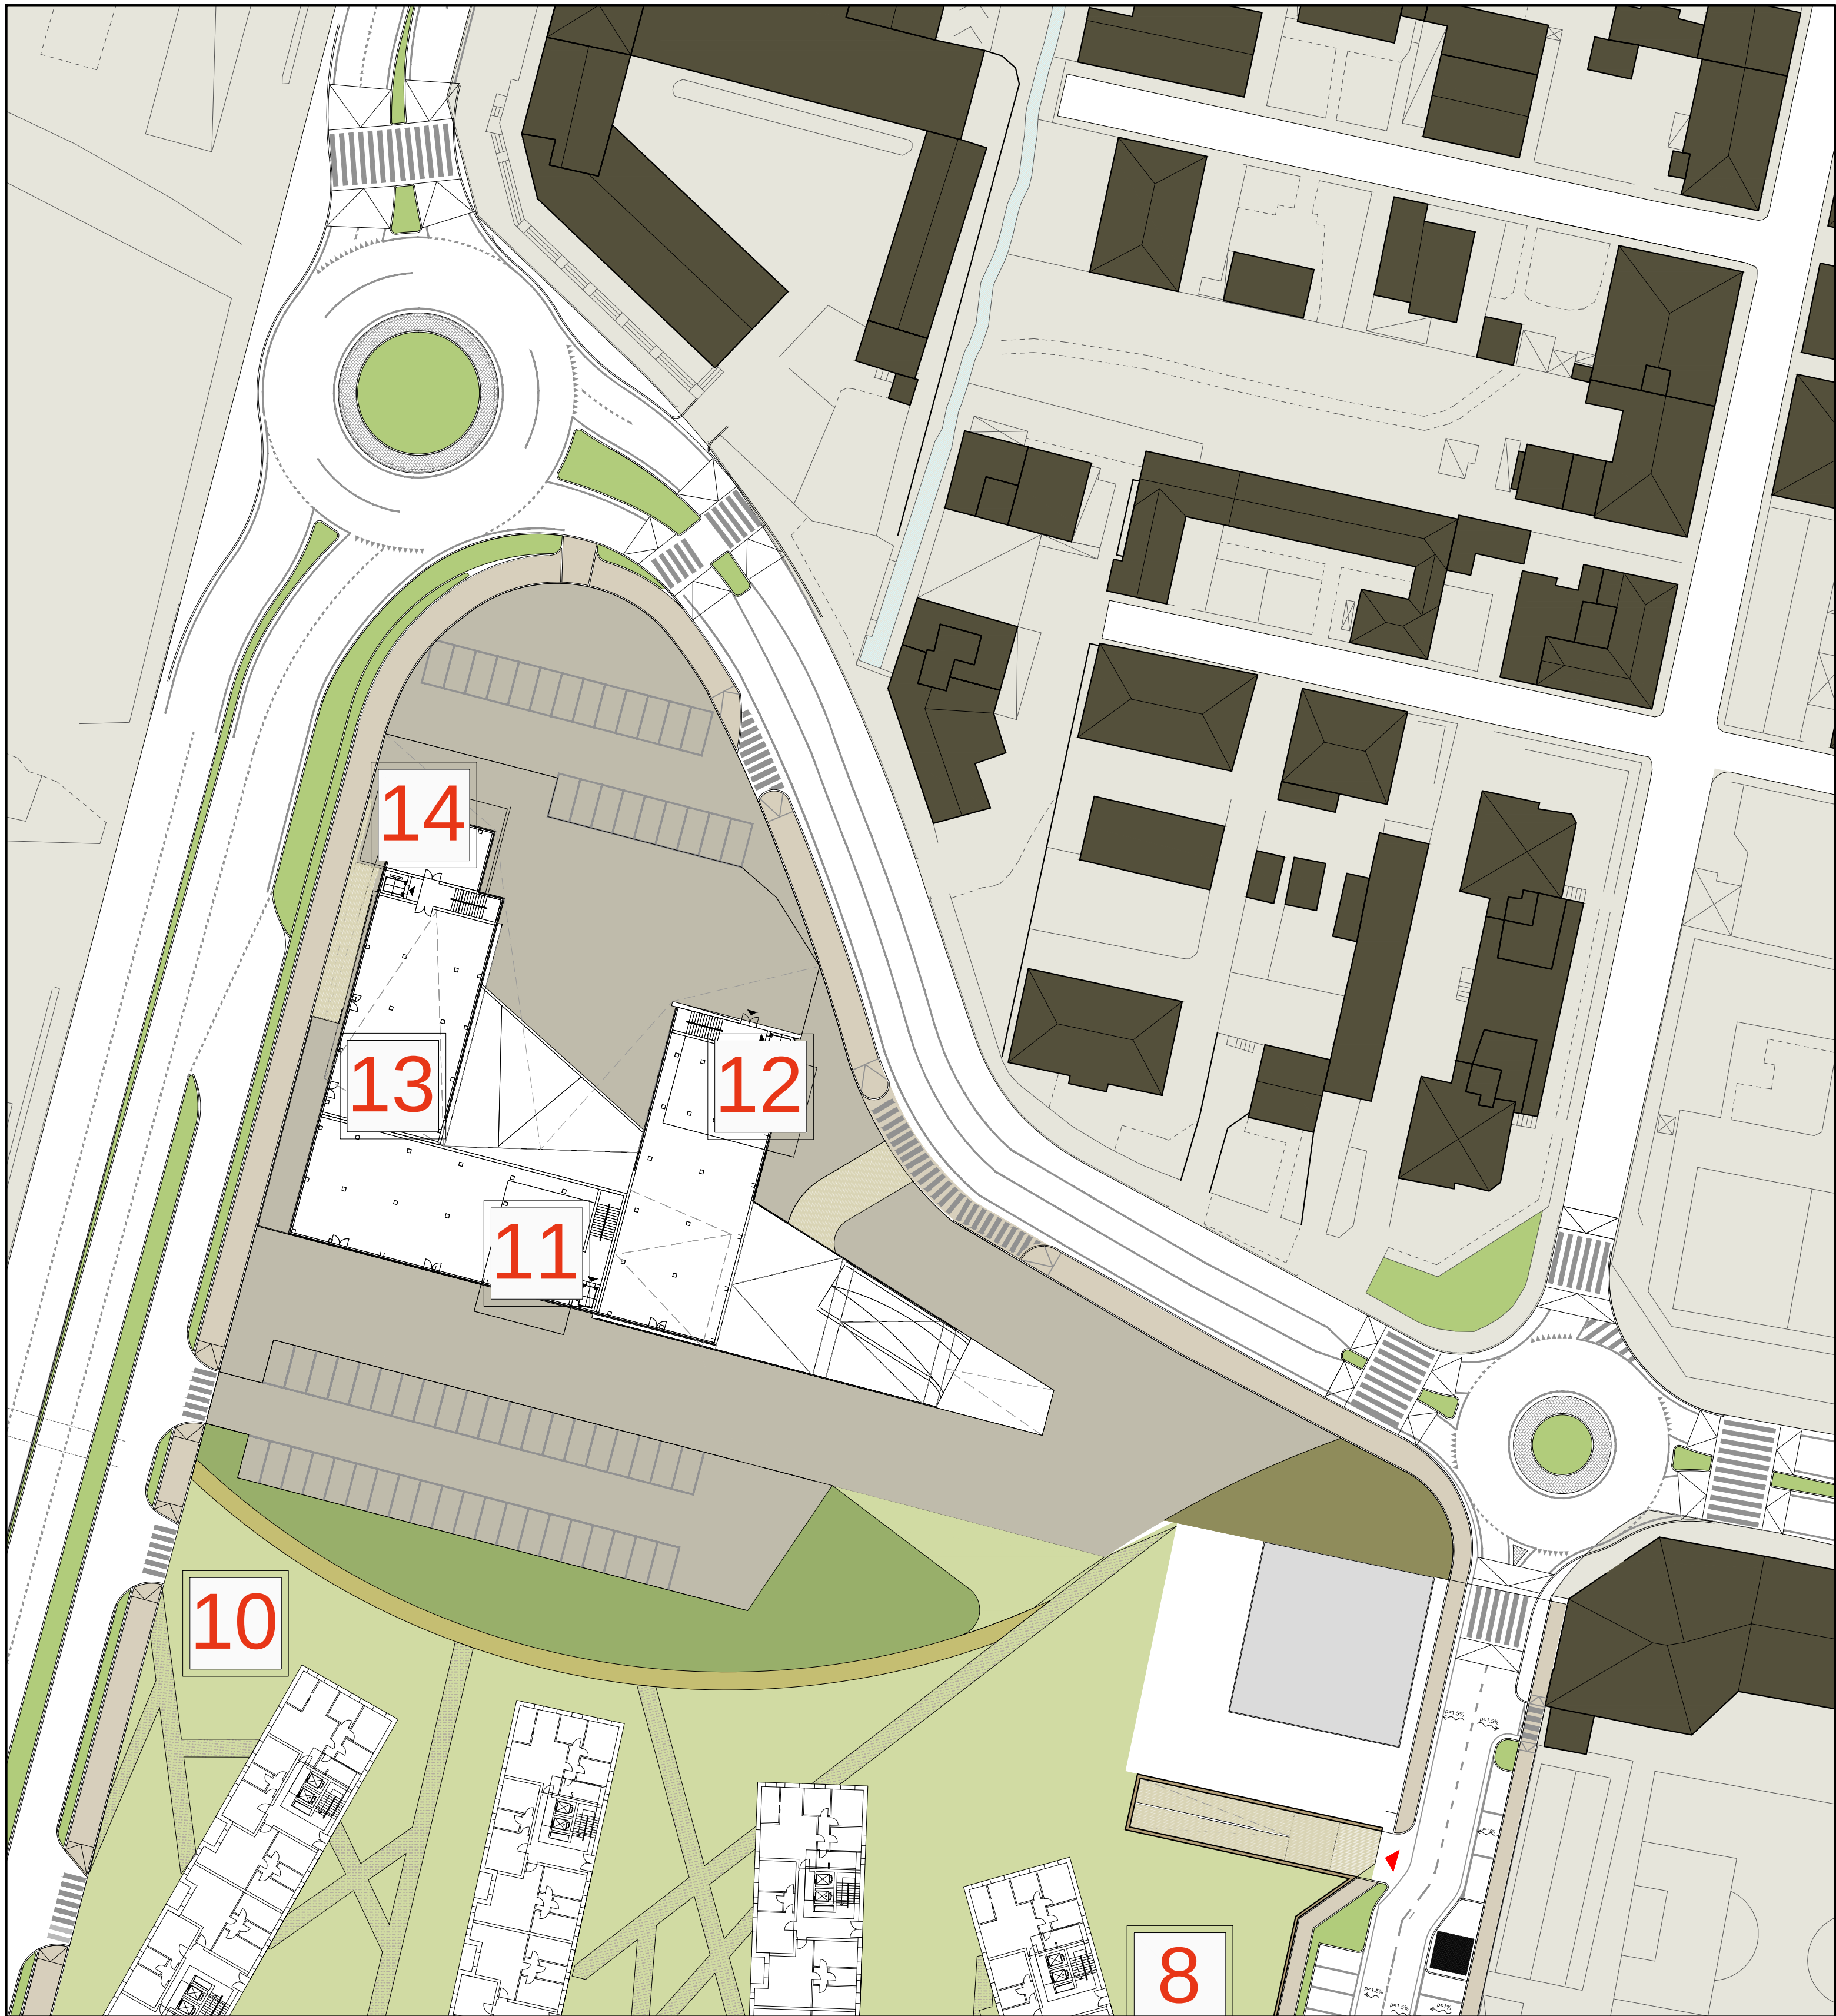


PLANIMETRIA
scala 1:500

EDIFICI 11,12, 13 E 14
scala 1:500

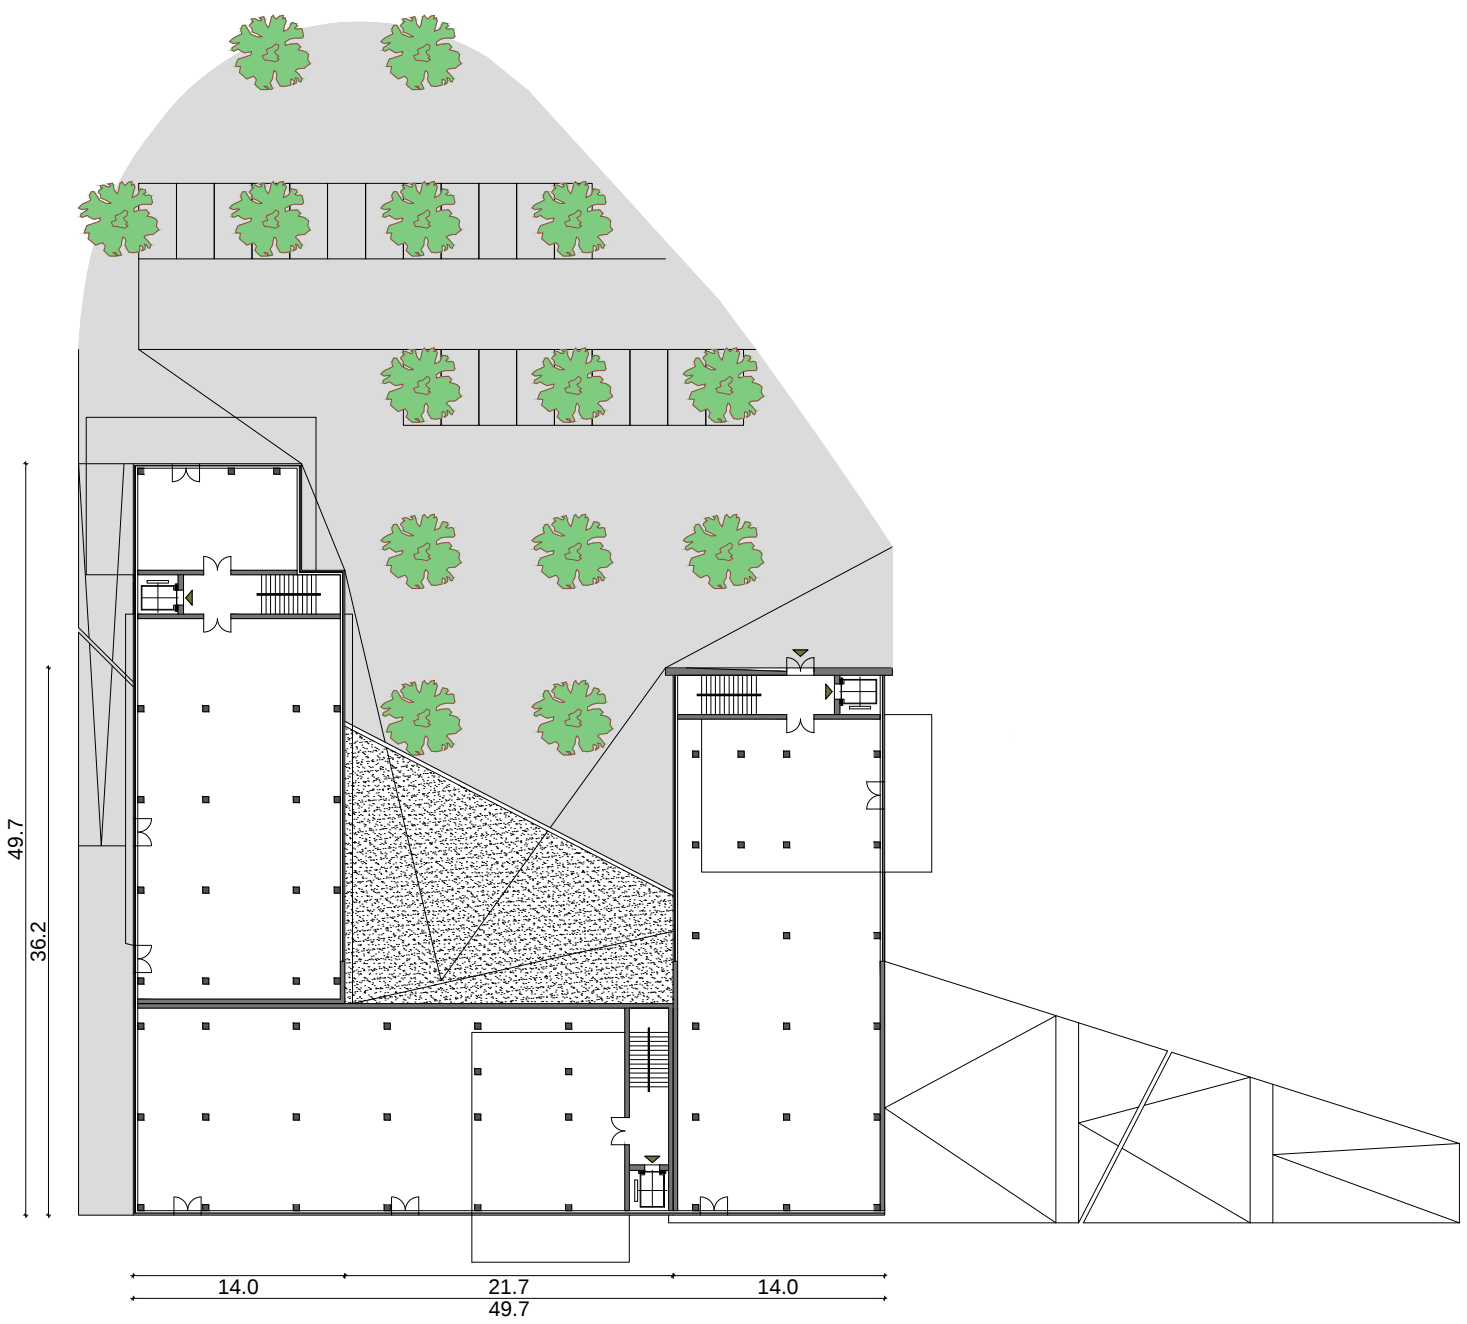

PIANO TERRA

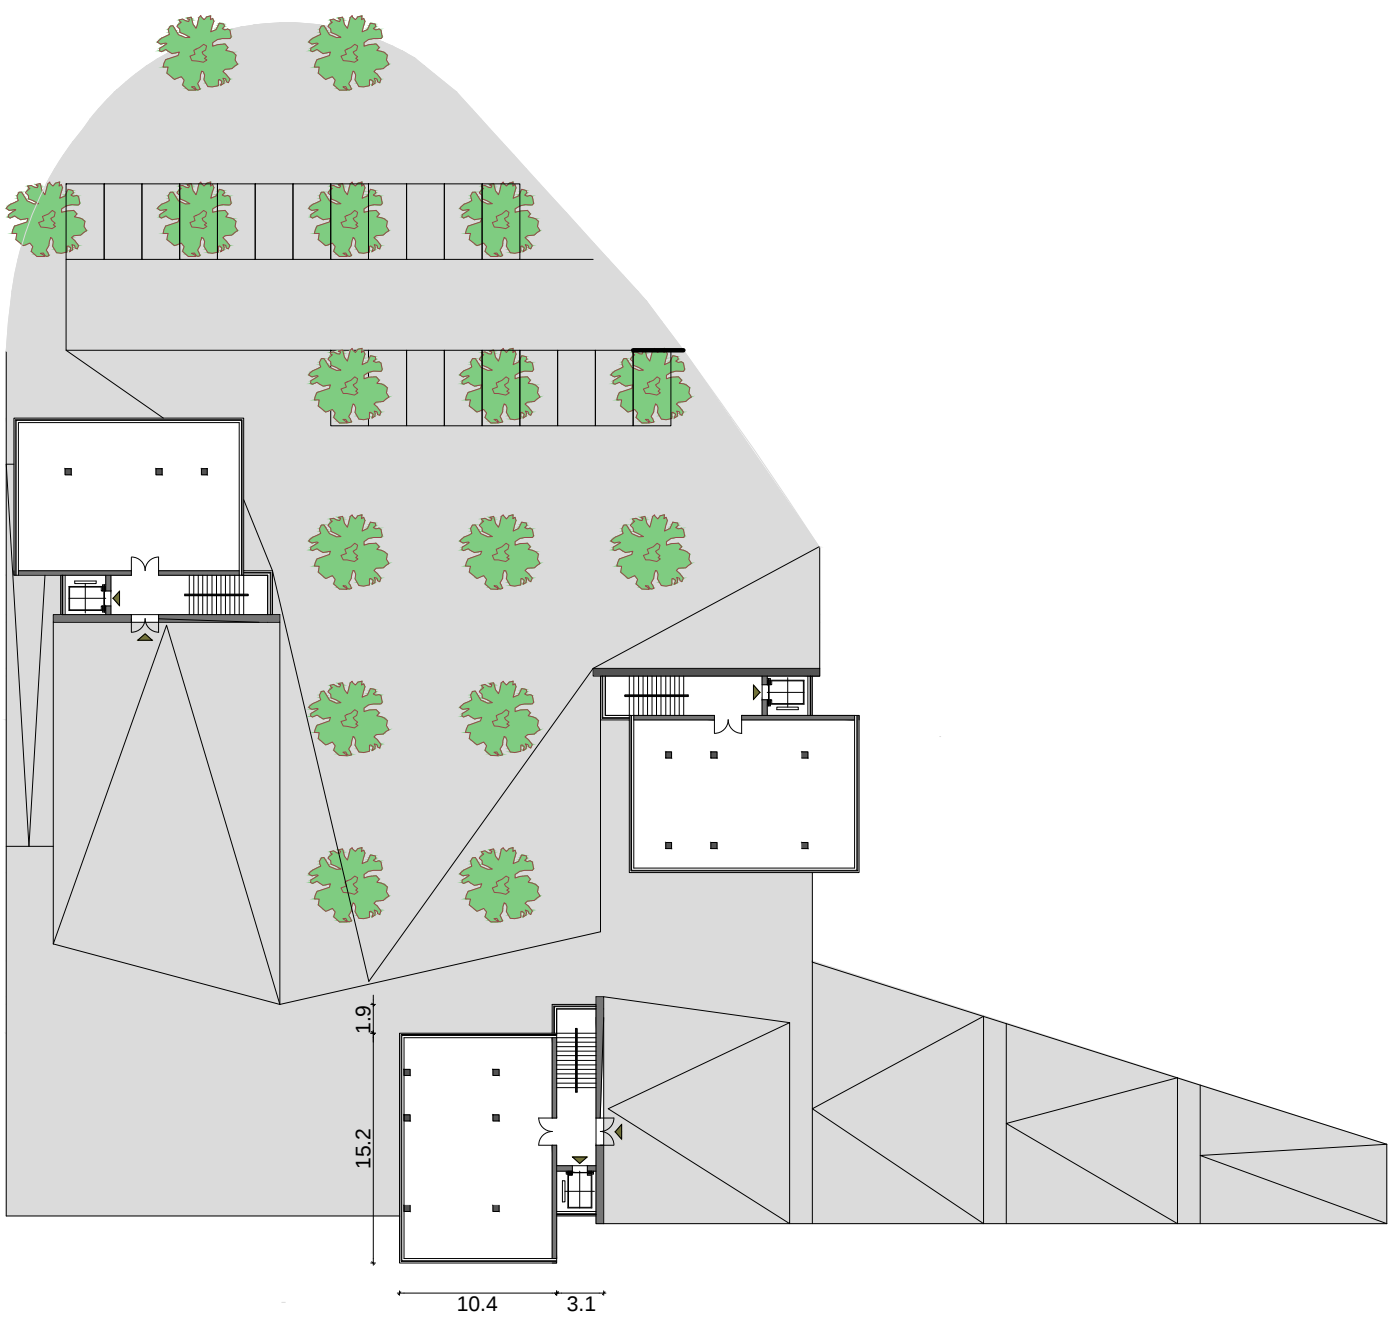


PIANO TIPO

EDIFICIO	PIANI	SLP (mq.)	DESTINAZIONE D'USO
13	PT	1.500	Direzionale
TOTALE		1.500	


EDIFICIO	PIANI	SLP (mq.)	DESTINAZIONE D'USO
11	P1	200	Direzionale
	P2	200	Direzionale
	P3	200	Direzionale
	P4	200	Direzionale
	P5	200	Direzionale
TOTALE		1.000	

EDIFICIO	PIANI	SLP (mq.)	DESTINAZIONE D'USO
12	P1	200	Direzionale
	P2	200	Direzionale
	P3	200	Direzionale
	P4	200	Direzionale
	P5	200	Direzionale
TOTALE		1.000	


EDIFICIO	PIANI	SLP (mq.)	DESTINAZIONE D'USO
14	P1	200	Direzionale
	P2	200	Direzionale
	P3	200	Direzionale
	P4	200	Direzionale
	P5	200	Direzionale
TOTALE		1.000	

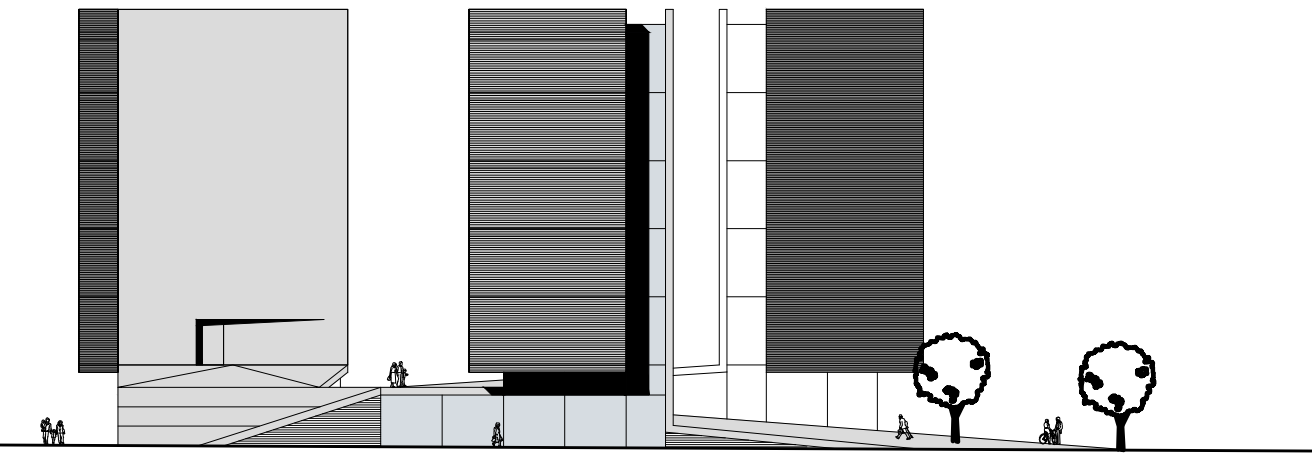


PROSPETTO EST

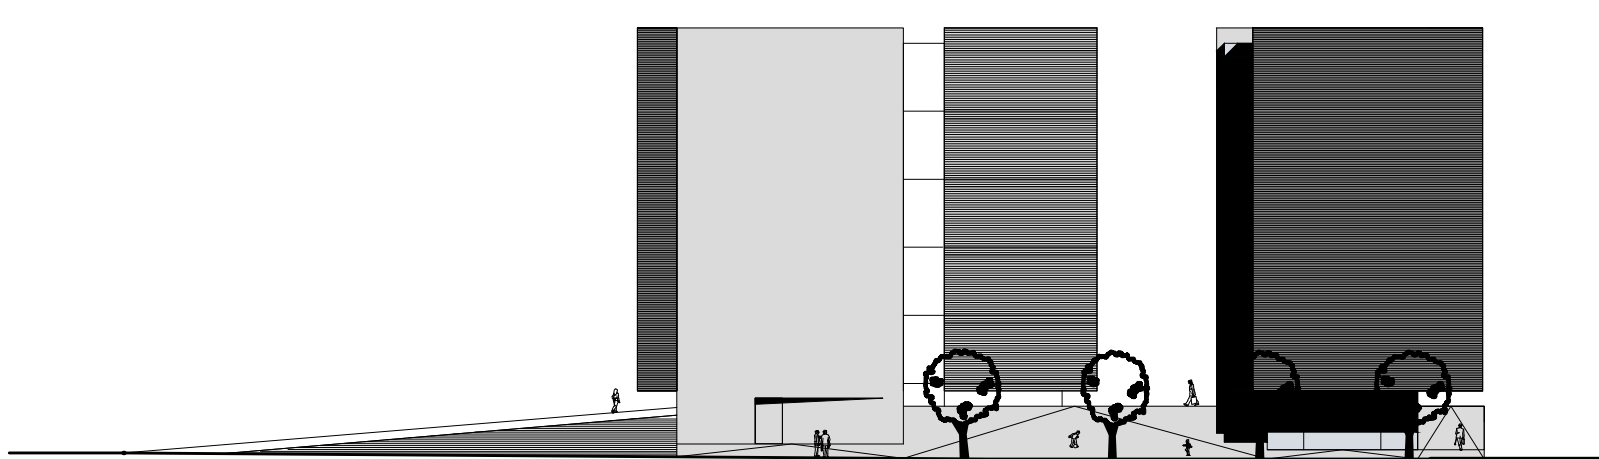


PROSPETTO NORD

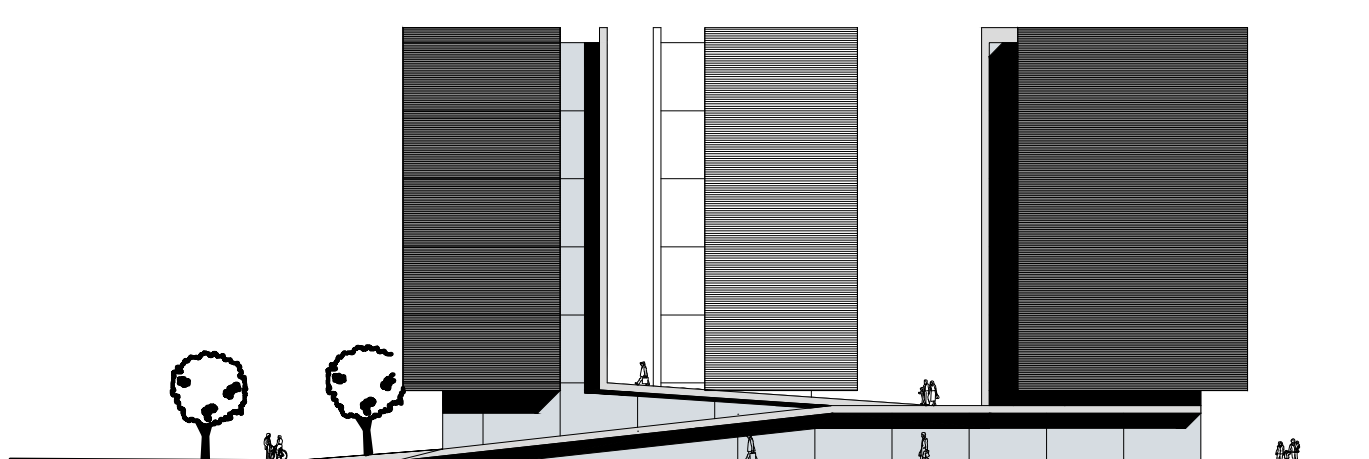

PROSPETTO OVEST

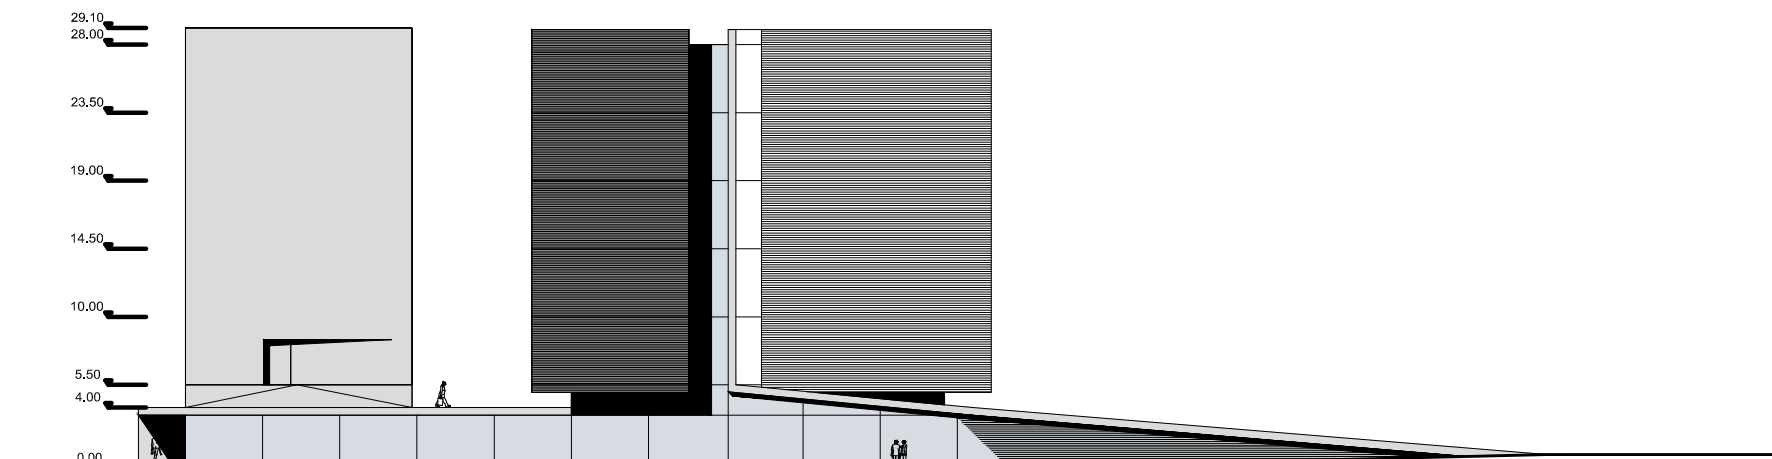

PROSPETTO SUD

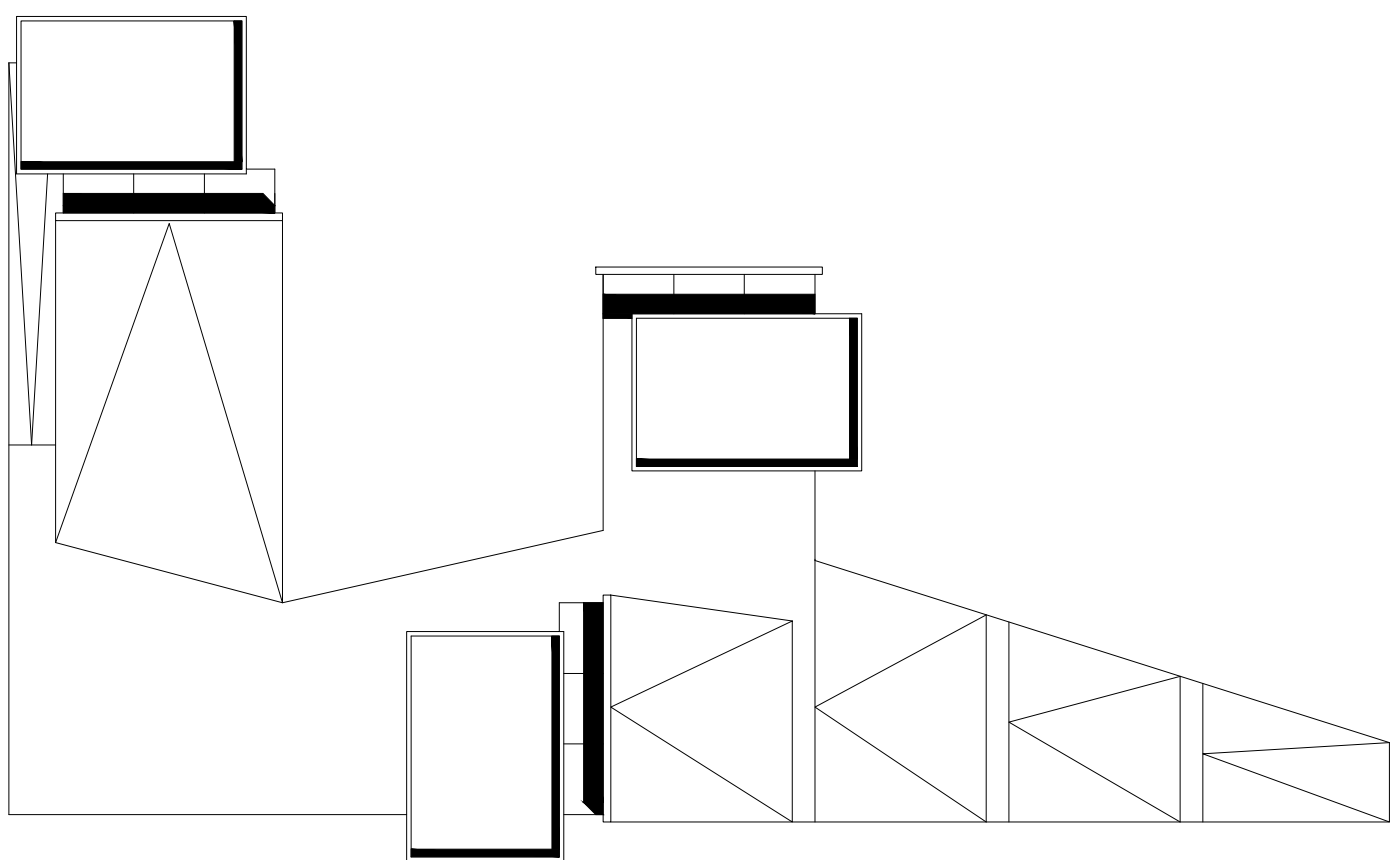

PIANO COPERTURA



SANNAZZARO
Evoluzione del vivere.



NUOVI ASSETTI URBANI S.p.A.
Via Sallustiana n. 55 - 25121 BRESCIA
Cod. Fiscale e Partita IVA: 03042090450

SANNAZZARO - EX MAGAZZINI GENERALI
Via Dalmazia - Via Salgar - Via Corsica - Via Don Bosco, Brescia

COMITANTE
NUOVI ASSETTI URBANI S.p.A.
Via Solferino, 55 - 25121 Brescia - Tel. 030 3757406 - 0364 21110 - fax 030 2899490

PROGETTAZIONE ARCHITETTONICA - ASP

PROGETTO - EDIFICI DIREZIONALI 11- 12- 13- 14
PLANIMETRIA DEI PIANI TIPO- SEZIONI- SCHEMA CALCOLO SLP

SCALA
FORMATO
UNIAO

File: 0526U3020_R01.dwg

URBANISTICA	0526U3020_R01	DESEGNATO	CONTROLLATO	APPROVATO	EMISSO
00	24/09/14	PRIMA EMISSIONE	P. MARTINELLI	M. MARAFER	L. CREMONESI
01	12/12/14	RECUPERO OSSERVAZIONI COMUNE	C. VIGANI	M. MARAFER	L. CREMONESI