



SEZIONE STRADALE SCAVO RETE TELERISCALDAMENTO

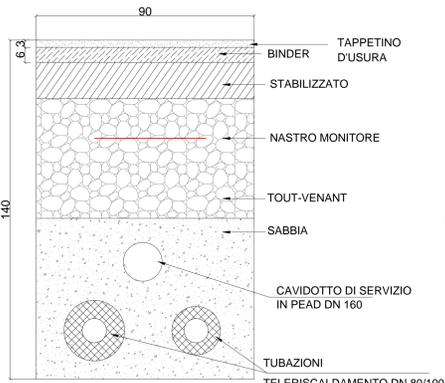


Scala 1:10

SEZIONE STRADALE SCAVO RETE TELERISCALDAMENTO

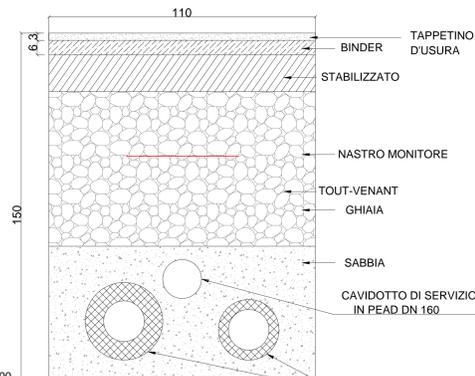


Scala 1:10

SEZIONE SCAVO PER POSA FOGNATURA BIANCA - NERA TUBI IN PVC UNI EN 1401 SN4

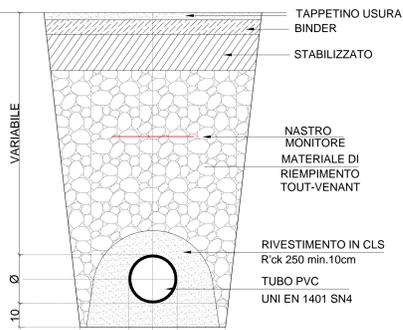


Scala 1:10

POZZO PERDENTE

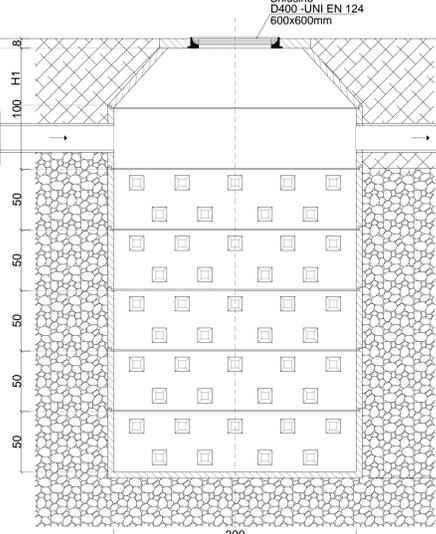


Scala 1:20

POZZETTO E PLINTO PALO I.P.

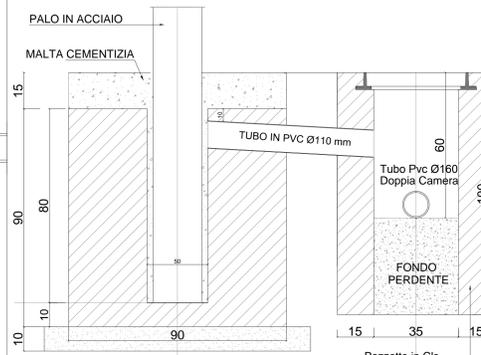



Scala 1:10

POZZETTO D'ISPEZIONE PER FOGNATURA

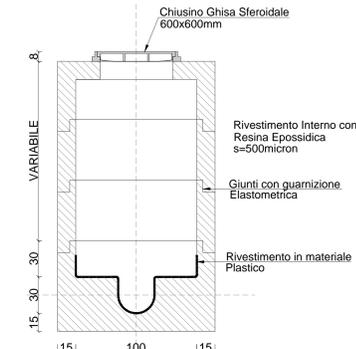


Scala 1:20

PARTICOLARE CASSONETTO DORSALE Ø800

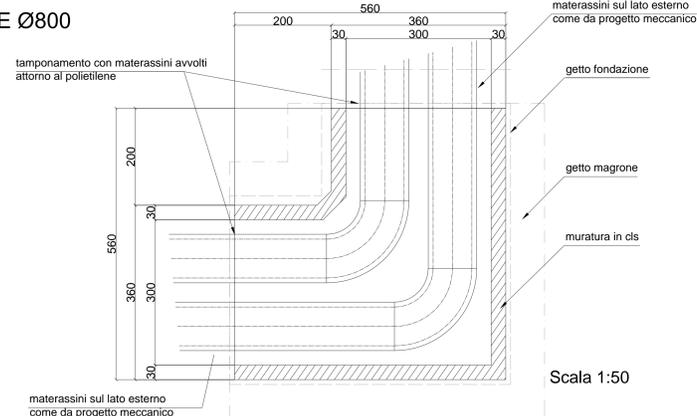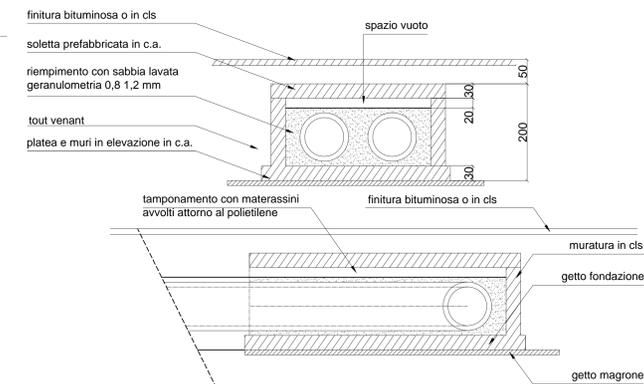


Scala 1:50

IMMISSIONE ALLACCIAMENTI ALLA FOGNATURA NERA

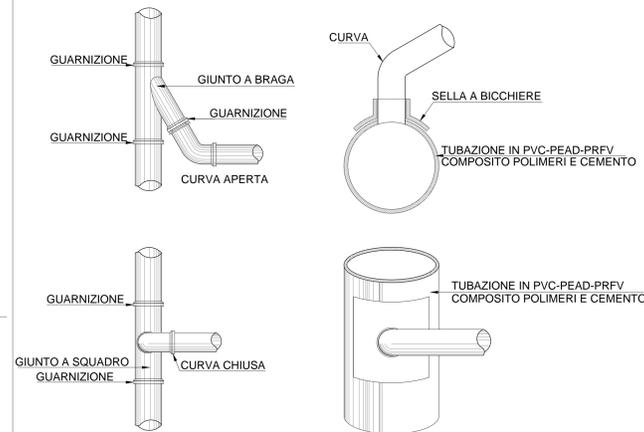


CADITOIA STRADALE PREFABBRICATA IN C.A.

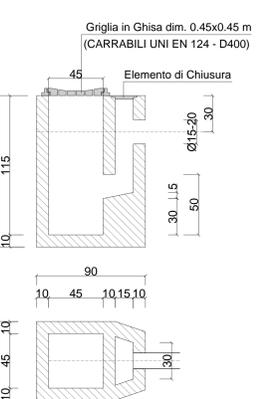


Scala 1:20

GRIGLIA IN GHISA PER CADITOIE STRADALI CARRABILI UNI EN 124 - D400

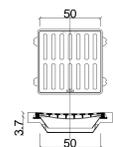


SEZIONE SCAVO RETE ILLUMINAZIONE PUBBLICA TUBO Ø160 PVC

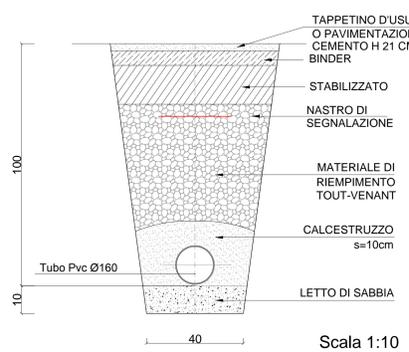


Scala 1:10

SEZIONE SCAVO RETE ELETTRICA 4 TUBI PEAD DN 160

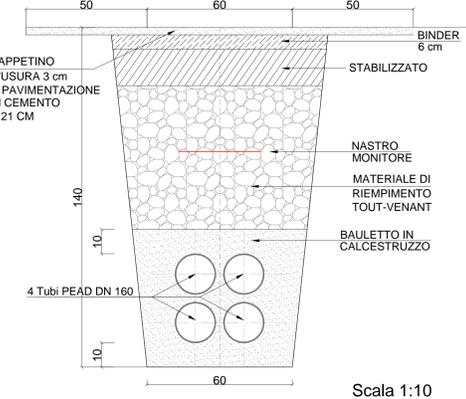


Scala 1:10

POZZETTO D'IMMISSIONE IN FOGNATURA CON SIFONE TIPO FIRENZE

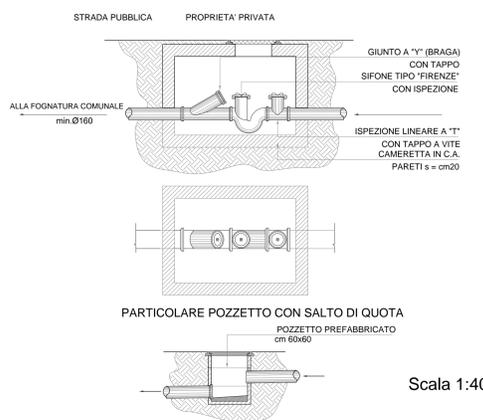


Scala 1:40

SEZIONE SCAVO RETE ACQUEDOTTO

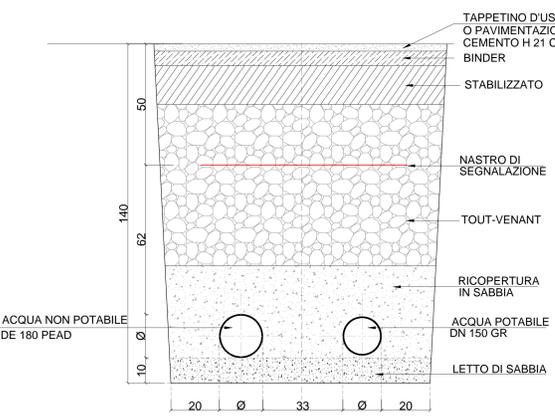


Scala 1:10

POZZETTO RETE ACQUA POTABILE

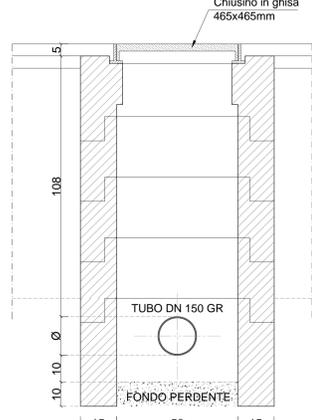


Scala 1:10

SEZIONE SCAVO RETE TELEFONICA 1 TUBO Ø125 + 1 TUBO Ø160

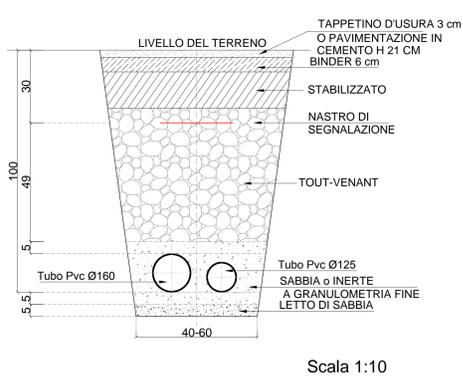


Scala 1:10

POZZETTO TELECOM PREFABBRICATO IN CLS

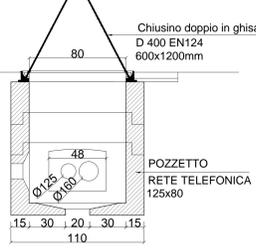

Scala 1:20

POZZETTO TELECOM IN GHISA

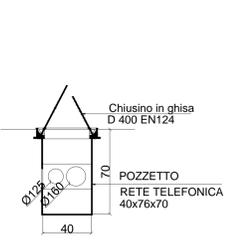

Scala 1:20



SANNAZZARO - EX MAGAZZINI GENERALI Via Dalmasio - Via Sallustiana - Via Croce - Via Don Bosco, Brescia	
NUOVI ASSETTI URBANI S.p.A. Via Safferno n. 55 - 25127 BRESCIA Cod. Fiscale 03028940301	
COMITENTE: NUOVI ASSETTI URBANI S.p.A. Via Safferno, 55 - 25127 Brescia - Tel. 030 3707406 - 030 421110 - Fax 030 2899490	
PROGETTAZIONE ARCHITETTONICA: ATP	
STUDIO ASSOCIATO INGEGNERIA E AMBIENTE Via Safferno n. 55 - 25127 BRESCIA www.ingegneriampe.it - e-mail: ingegneriampe@ingegneriampe.it Tel. 030 3737306 - Fax 030 2899490	
VARIANTE AL PROGRAMMA INTEGRATO DI INTERVENTO AREA SANNAZZARO-COMPARTO A	
Commissa: 0526	PROGETTO - DETTAGLI RETI
Scala: UNIAO	Formato: VARI
FABBRICAZIONE: SERRAVALLO R&P SPA	
URBANISTICA: 0526U3038_R01	
REVISIONE: DATA: UTILIZZO:	DISegnATO: CONTROLLATO: APPROVATO: EMESSE:
00: 24/03/14	PRIMA IMMISSIONE: P. SARTRELLI M. MANFREDI L. CREMONESI
01: 12/03/14	RECUPERO/OSSERVAZIONE COVANE: C. USANI M. MANFREDI L. CREMONESI