

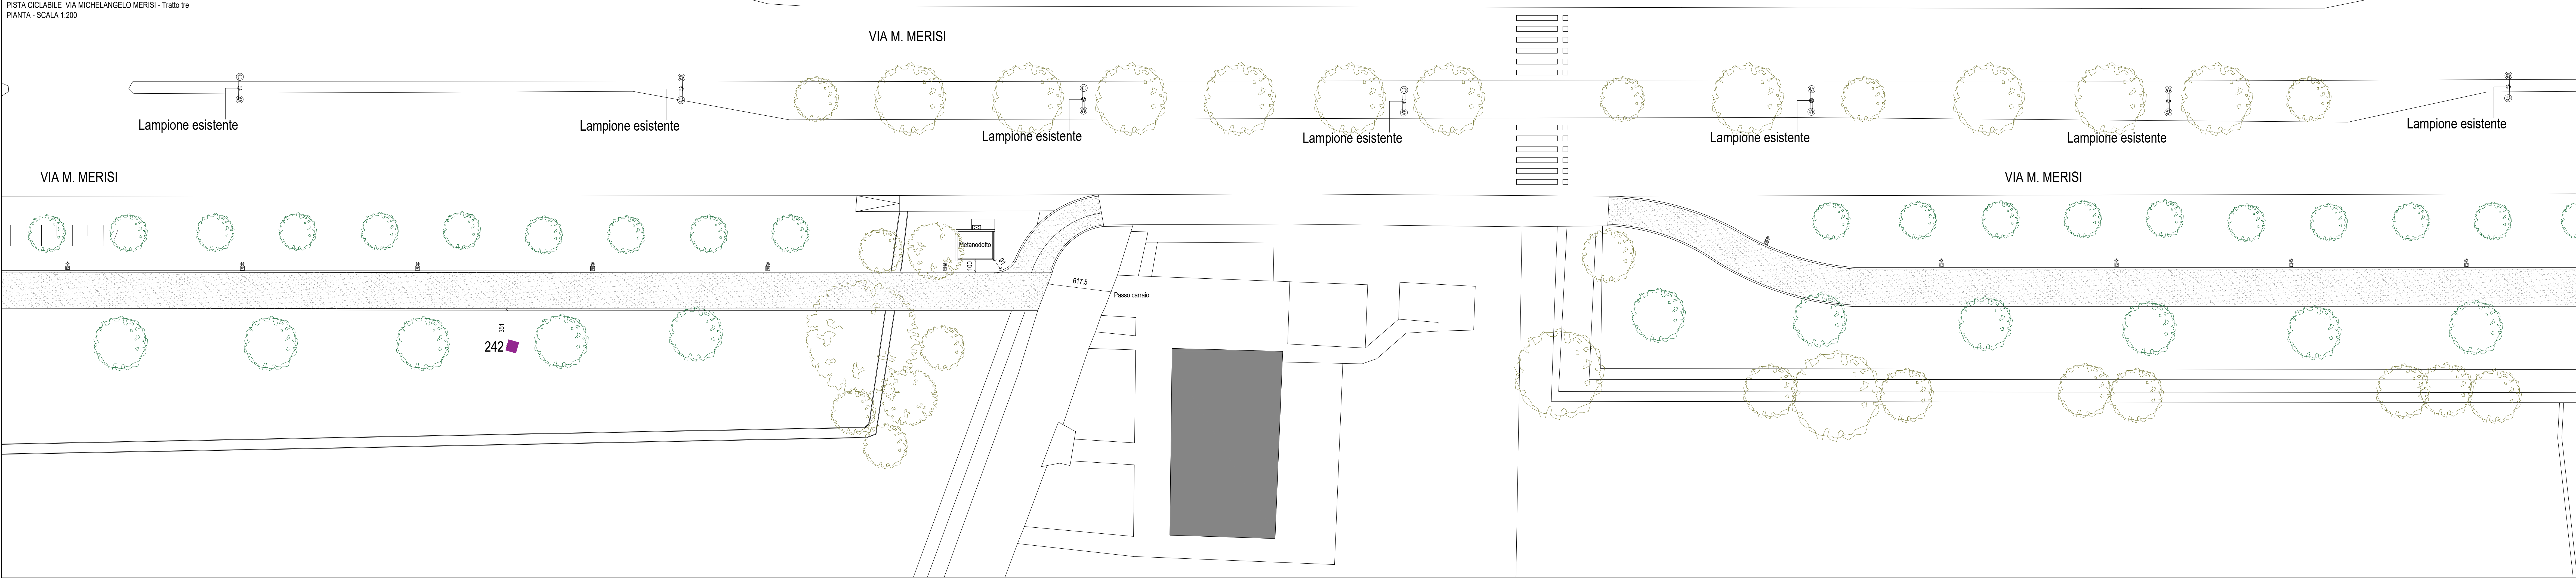


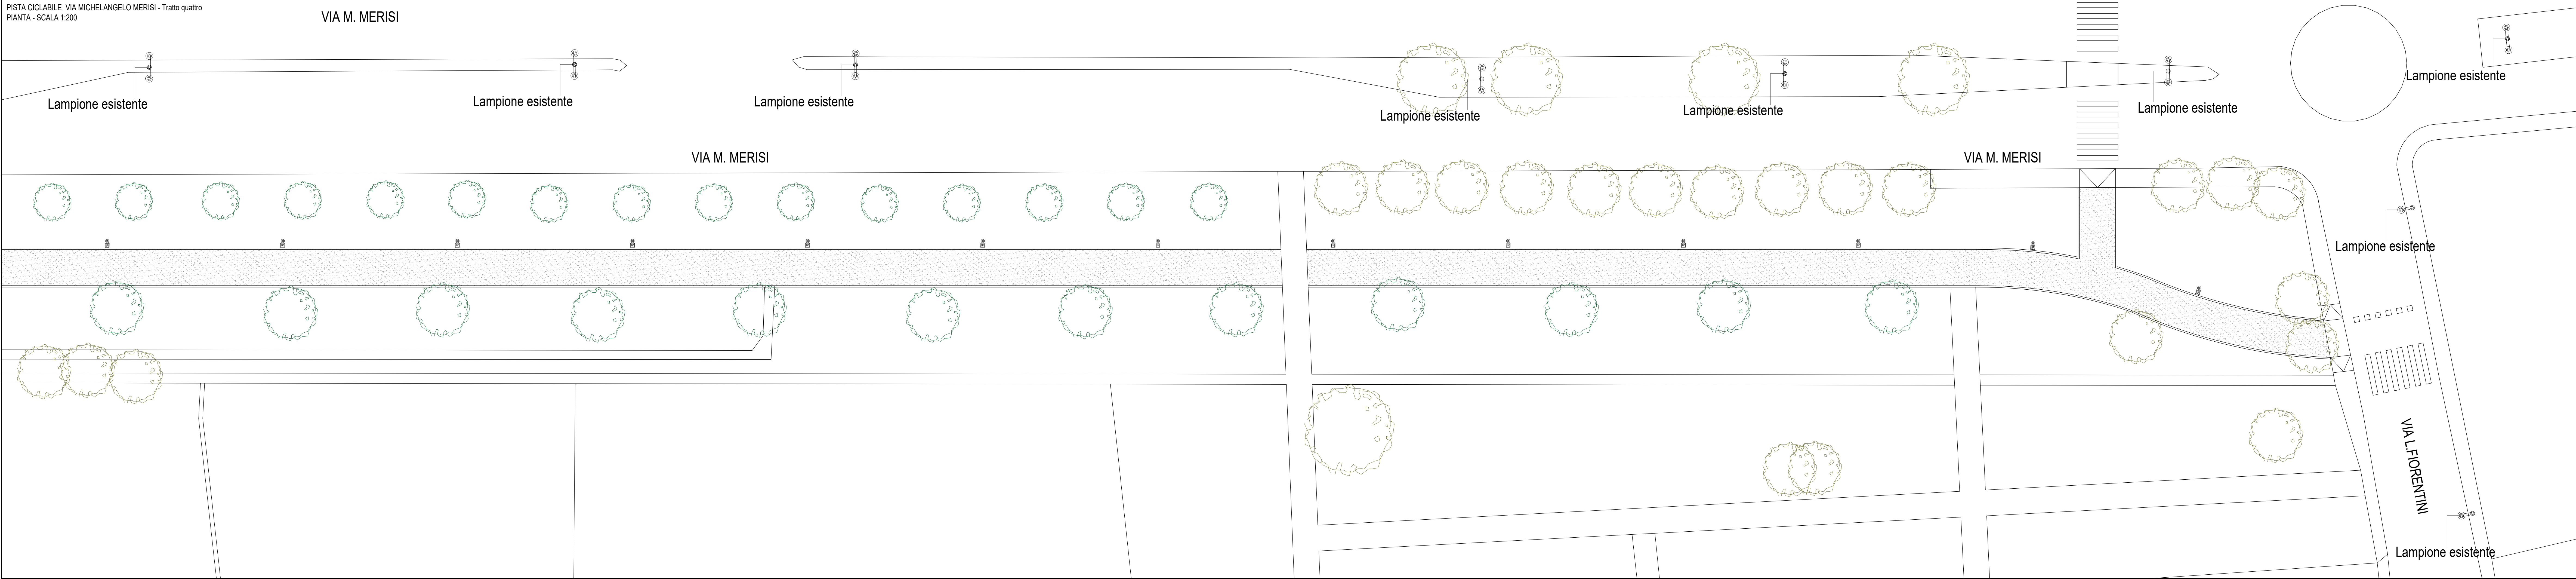

- ALBERATURE ESISTENTI
- ALBERATURE DI NUOVA PIANTUMAZIONE
- PALINE OSSIGENODOTTO

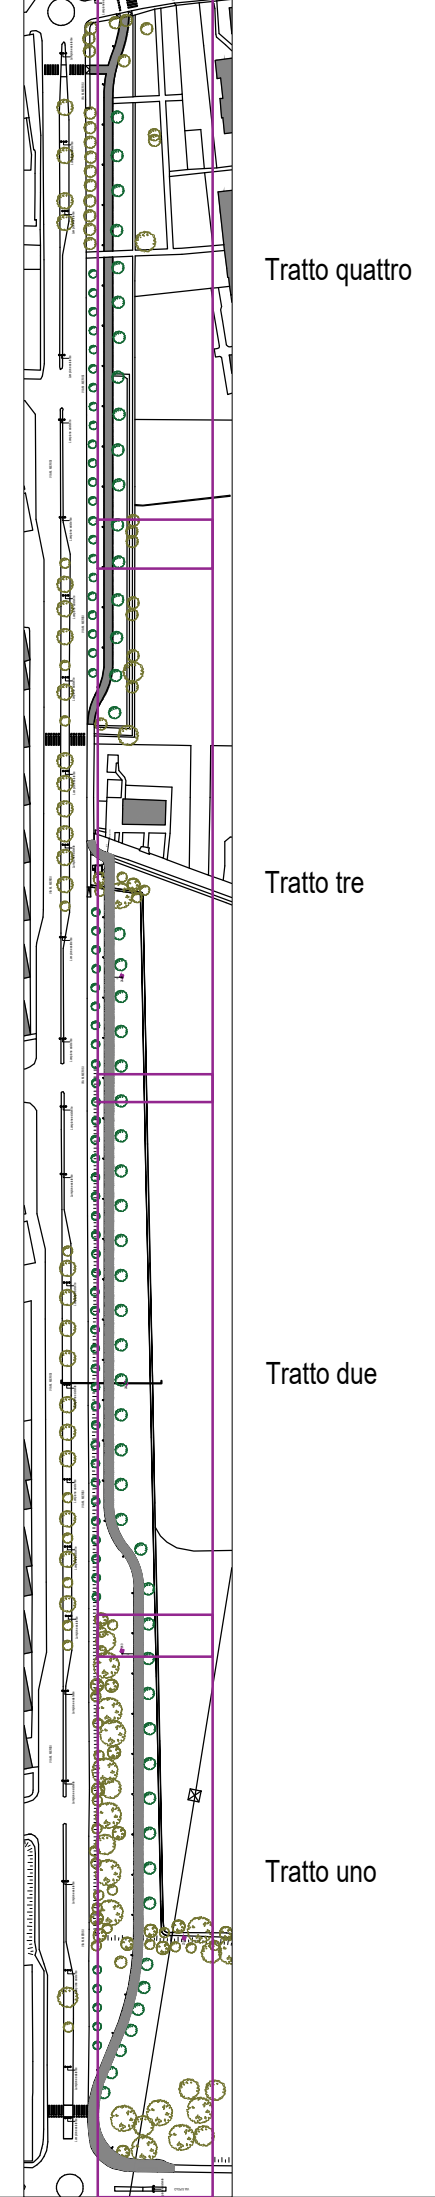

RECUPERO AREA DISMESSA - EX CAMPI DA TENNIS

VIA FAUSTO GAMBA , BRESCIA (BS)

committente

18 REAL ESTATE S.R.L.
Via Aurelio Saffi, n. 1
25050 - Pozzano (BS)

progetto

LUSSIGNOLI ASSOCIATI
Società di ingegneria s.r.l.
Via Corsica 118 - 25125 Brescia
tel. 030 2428139 - fax 030 2478672
la-associati@pec.it
www.la-associati.com
C/P.F. VIA 0293360085
RUA 03490802

arch. Fabrizio Bonanni
geom. Claudio Favailli
arch. Francesco Mazzoni
collaboratori:
ing. Paolo Antonicelli
arch. Luca Bertolasi, arch. Lisa Berti,
arch. Alessandra Campanelli,
arch. Milena Caciarelli, arch. Valeria
Lussignoli, dott. Giorgio Torrisi

PIANO ATTUATIVO IN VARIANTE

STUDIO FATTIBILITA'

Progetto preliminare opere urbanistiche richieste - Planimetria

SF.PR-003