



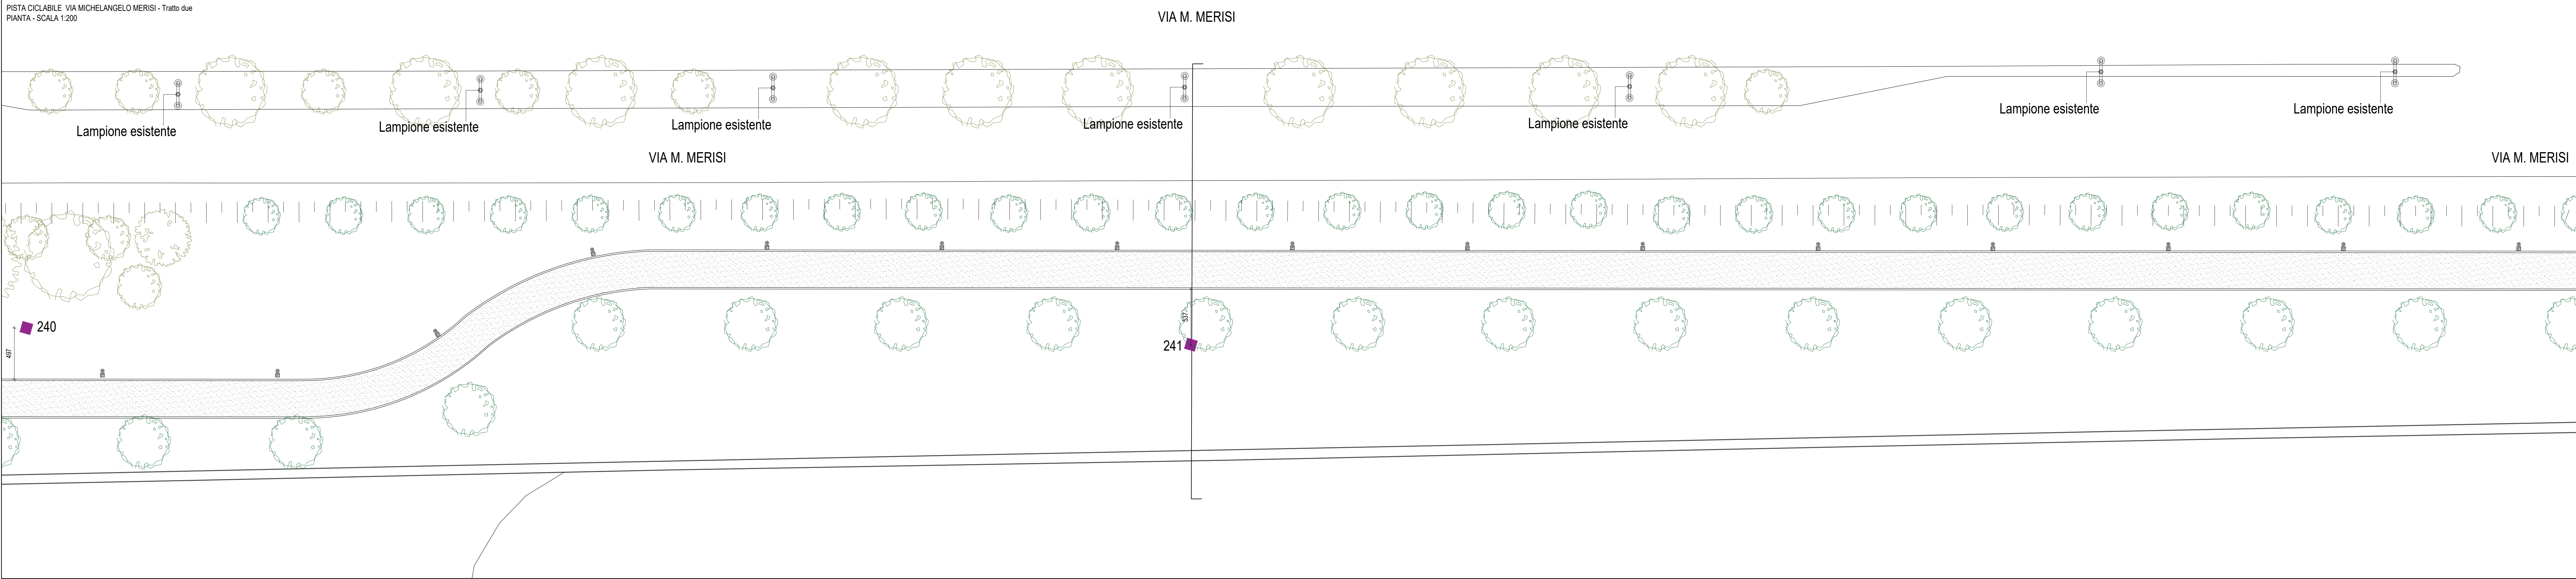

- ALBERATURE ESISTENTI
- ALBERATURE DI NUOVA PIANTUMAZIONE
- PALINE OSSIGENODOTTO

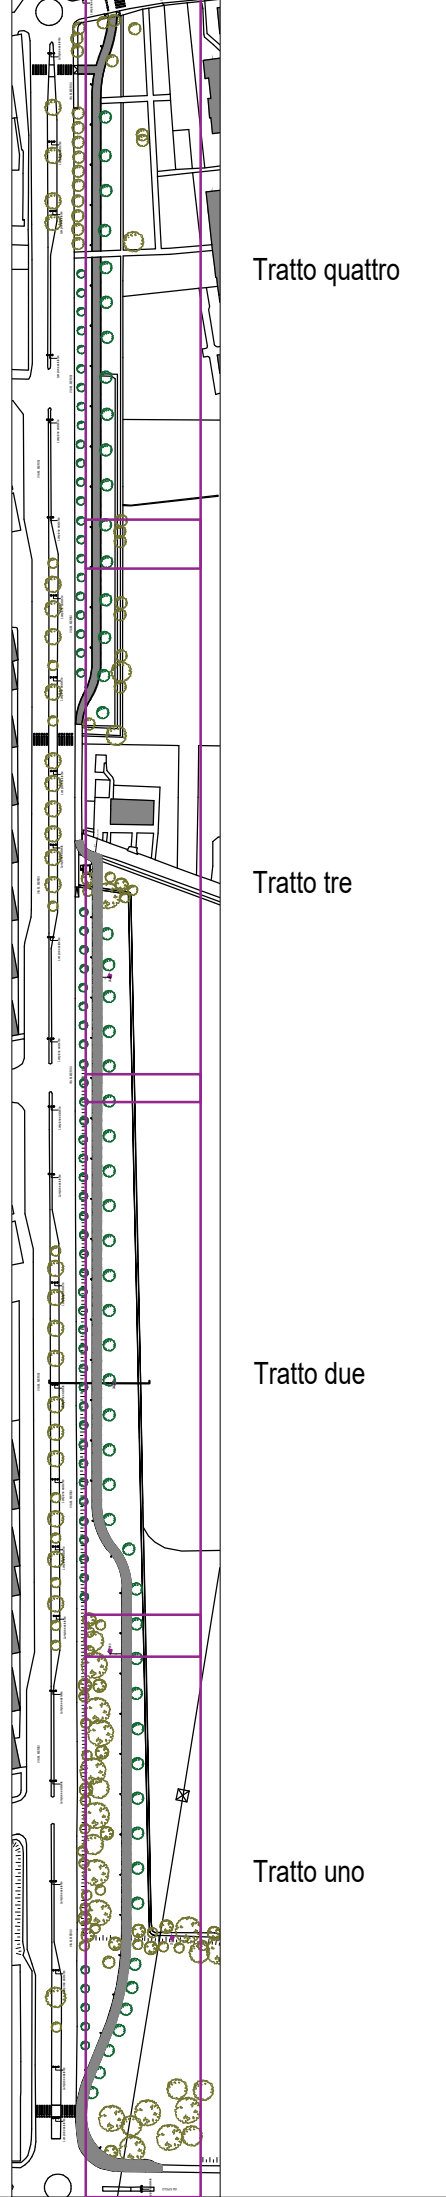

RECUPERO AREA DISMESSA - EX CAMPI DA TENNIS

VIA FAUSTO GAMBÀ - BRESCIA (BS)

committente

18 REAL ESTATE S.R.L.
Via Aurelio Saffi, n. 1
25050 - Pozzano (BS)

progetto

LUSSIGNOLI ASSOCIATI
Società di ingegneria s.r.l.
Via Corsica 118 - 25125 Brescia
tel. 030 2428139 - fax 030 2427872
la-associati@prose.it
www.la-associati.com
C.F.P. IVA 02933660985
RUB 03490902

arch. Fabrizio Bonanni
geom. Claudio Fossali
arch. Francesco Mazzeo
collaboratori:
ing. Paolo Antonicelli
arch. Luca Bertuzzi, arch. Lisa Berti,
arch. Alessandra Campanini,
arch. Silvana Cicalini, arch. Valeria
Lussignoli, dott. Giorgio Torra

PIANO ATTUATIVO IN VARIANTE

STUDIO FATTIBILITA'

Progetto preliminare opere urbanistiche richieste - Planimetria

SF.PR-002