




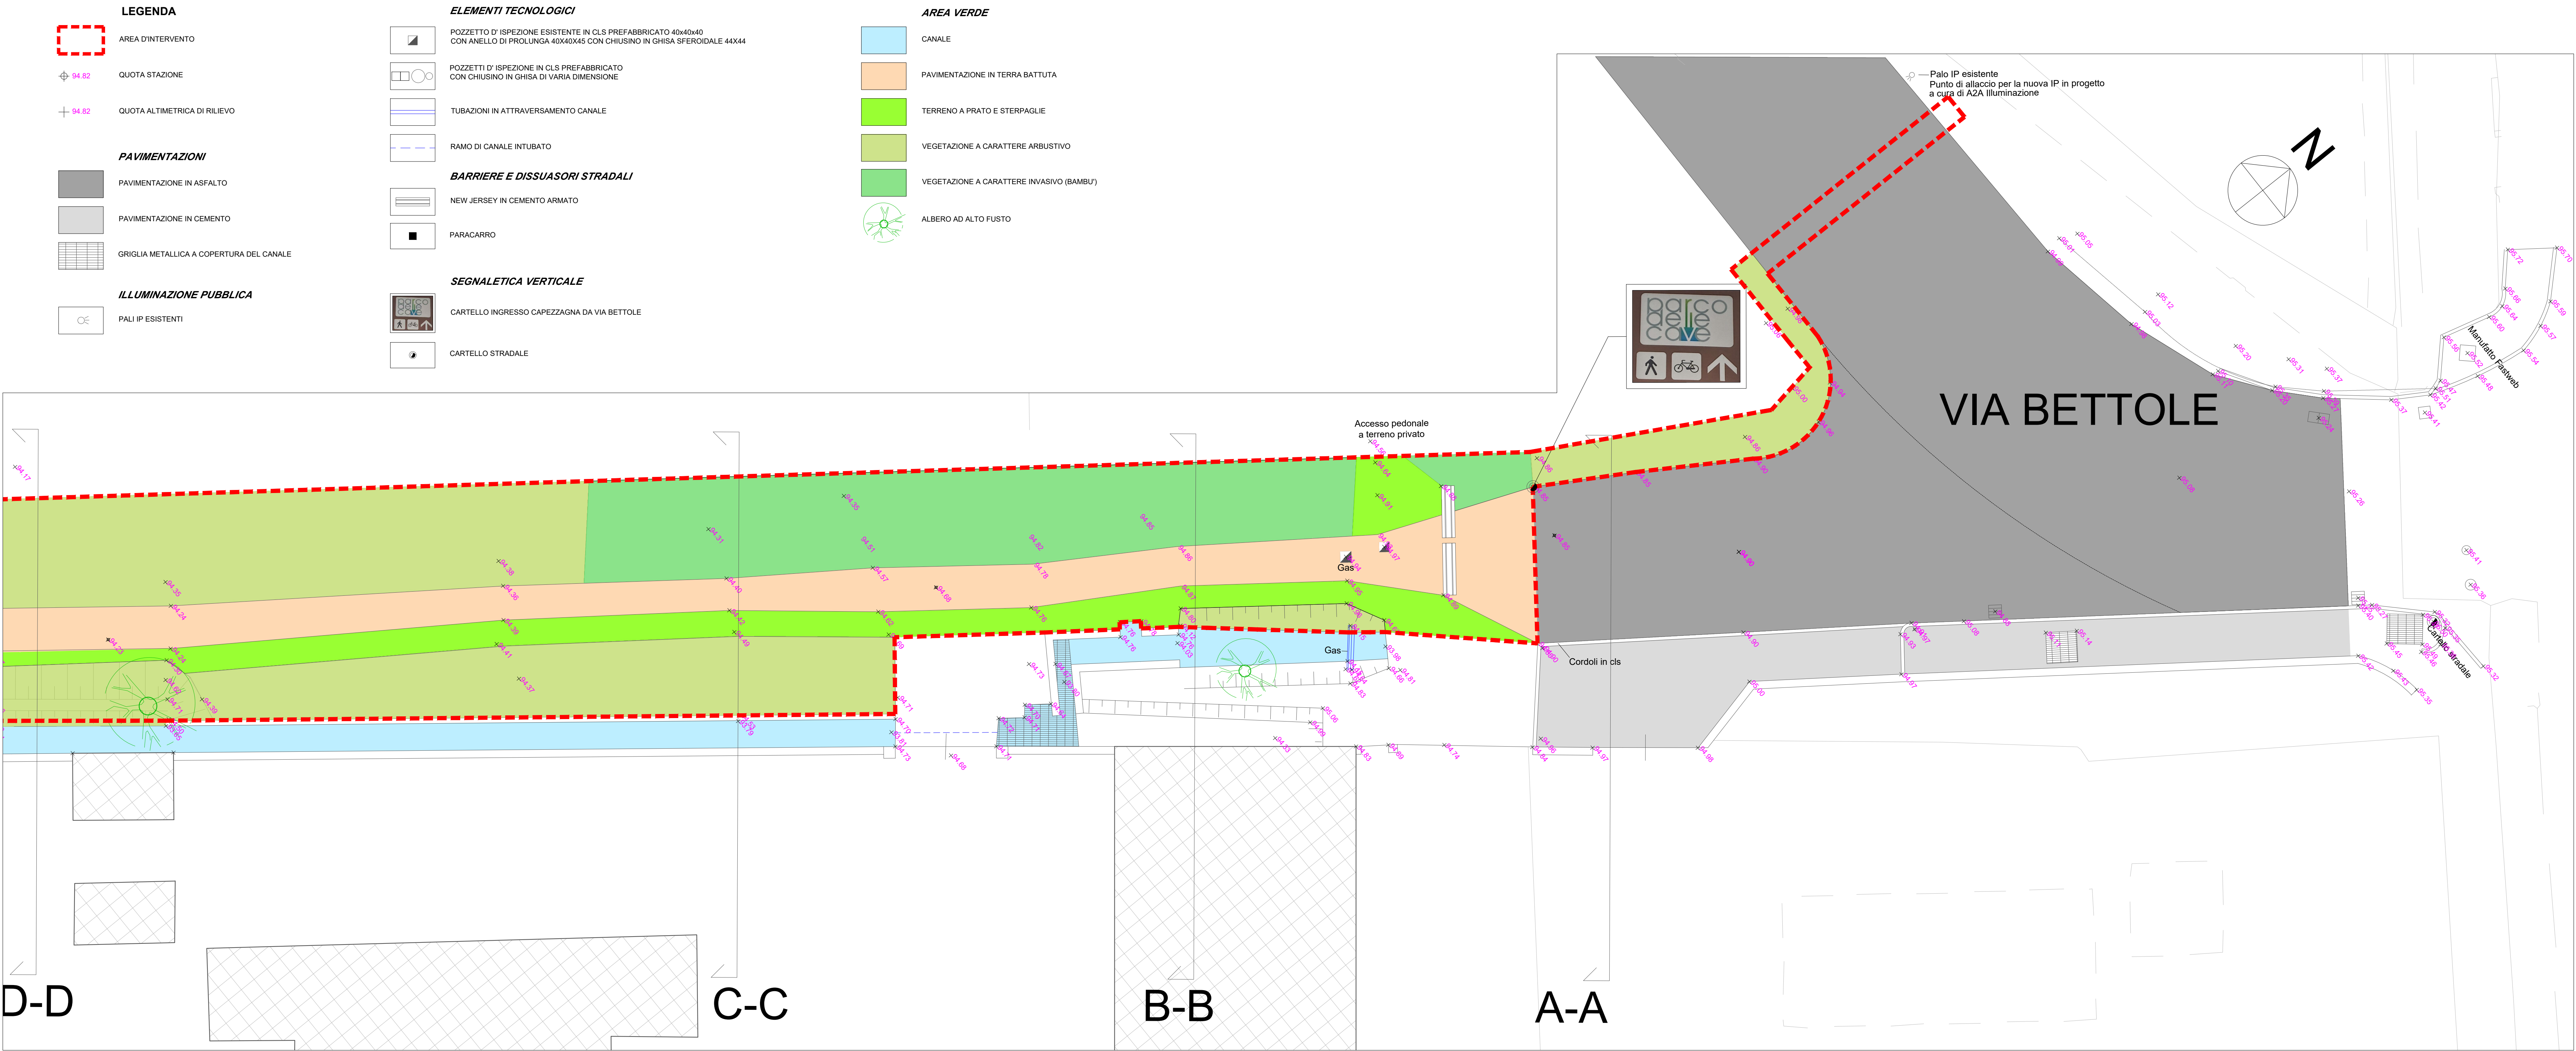

Quadro 1

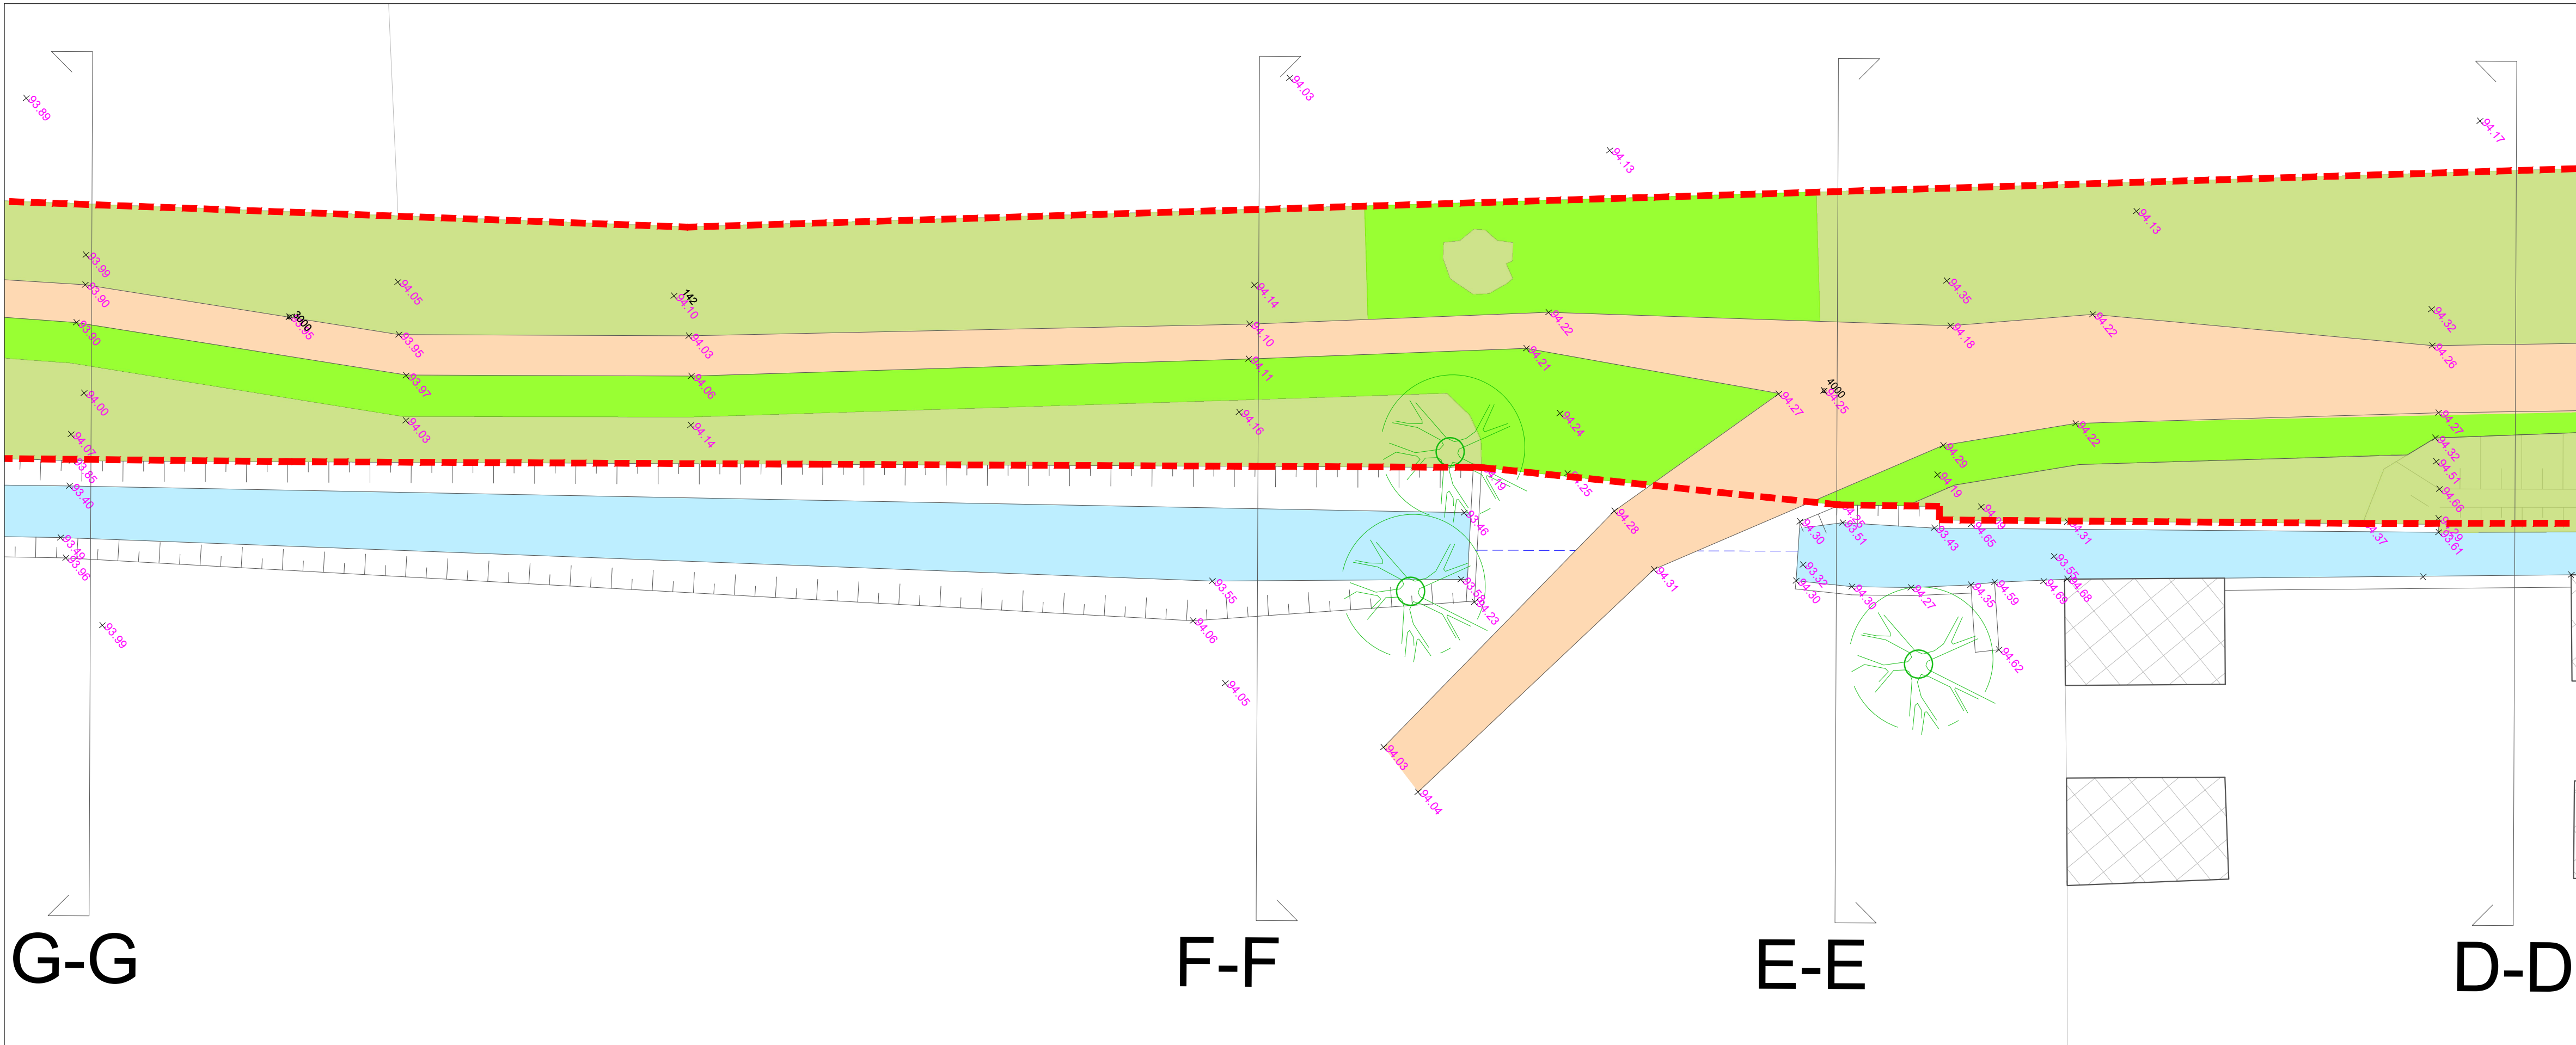

Quadro 2

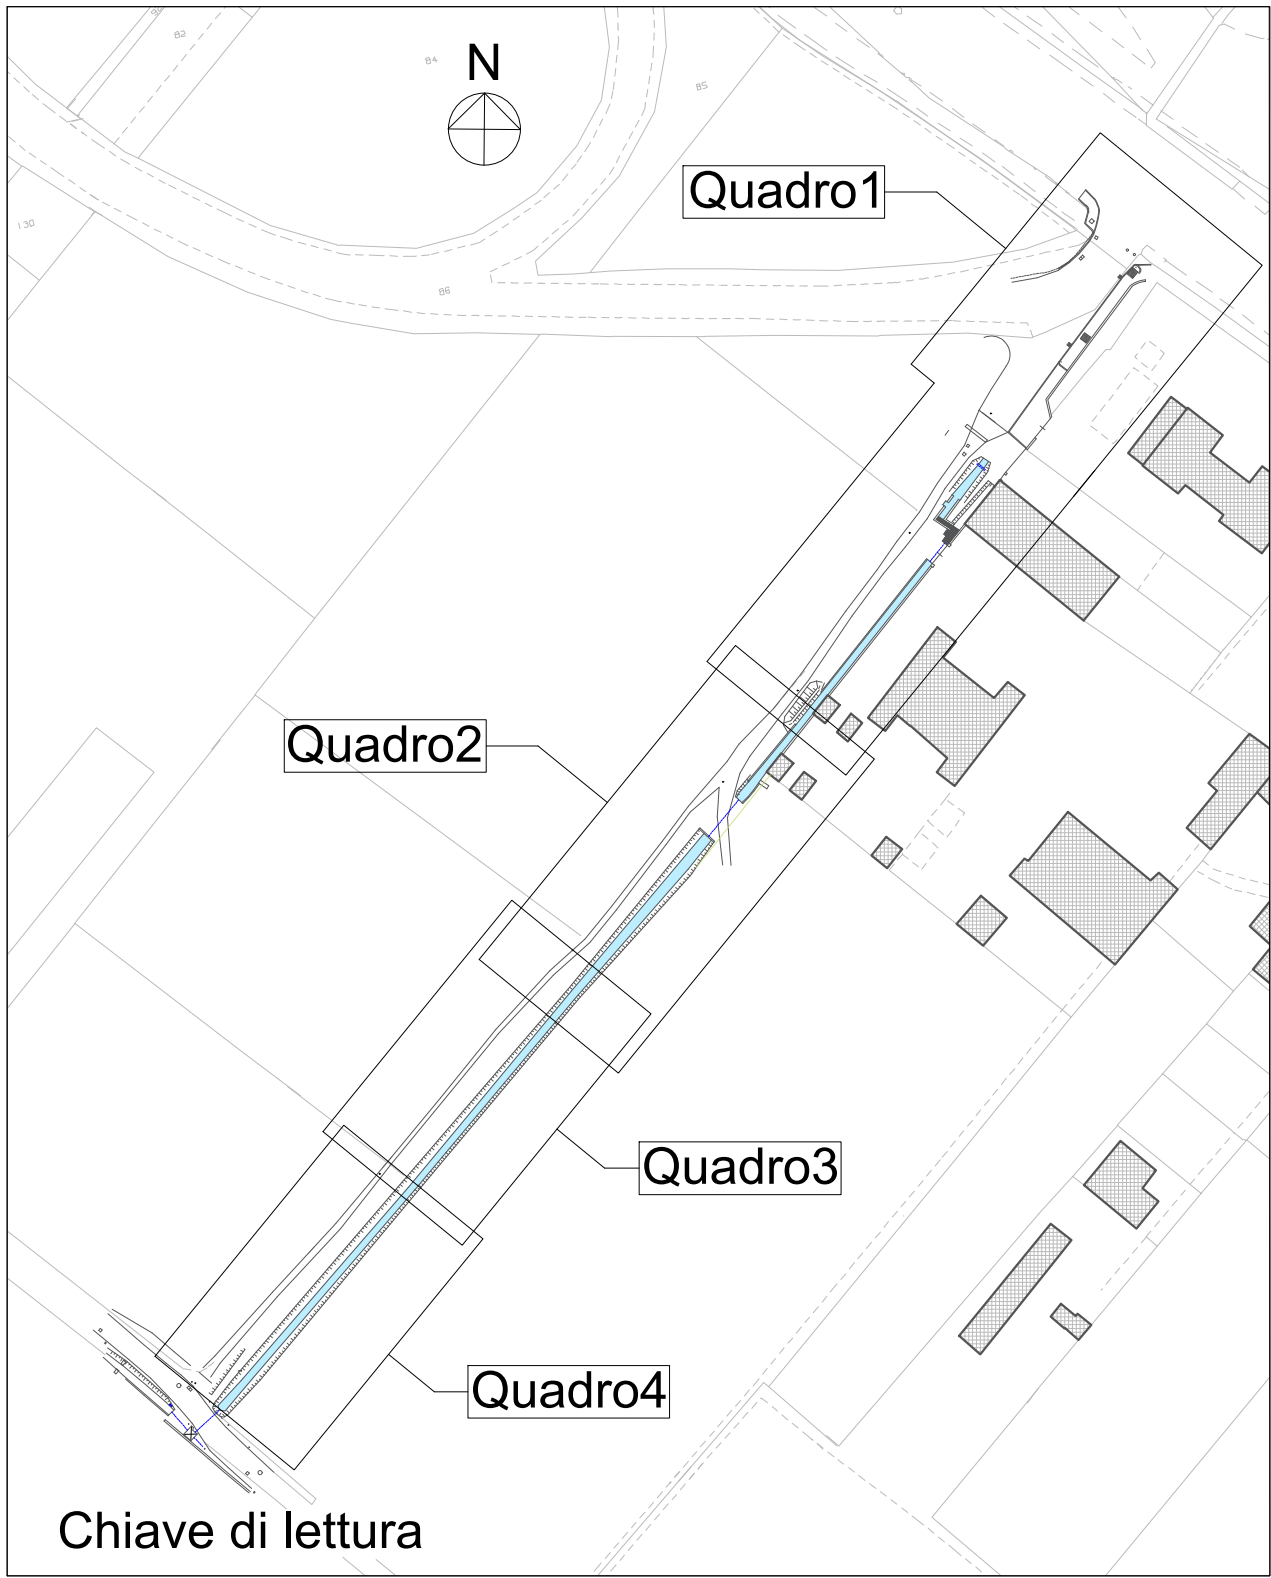

NUOVA PISTA CICLABILE TRA VIA BETTOLE E VIA BOSE

CUP: C81B23000070004

fase: PROGETTO DEFINITIVO - ESECUTIVO

committente: Comune Di Brescia
Piazza della Loggia, 1 - 25123 Brescia
t: +39 030 29771
info@bresciainfrastrutture.it - www.comune.brescia.it

Responsabile Unico del Procedimento: Arch. Gianpiero Ribola

progettista: Brescia Infrastrutture s.r.l.
Via Trionfina, n° 14 - 25123 Brescia
t: +39 030 3061400 f: +39 030 3061401
info@bresciainfrastrutture.it - www.bresciainfrastrutture.it

direttore tecnico: ing. Alberto Merlini

responsabile del progetto: arch. Stefano Bardoli

gruppo di progettazione: arch. Alessandro Facchi
arch. Paola Doleffe
arch. Andrea Flu
arch. Stefano Morini
geom. Francesco Penocchio

strutture: ing. Massimo Torquati

elaborato: 85_TIC109 | D-E | 403 | AR 4.03 | 00 | R | rilievo: pianta rilievo e materico - quadro 1-2

scala: 1:100

revisione:	REVISIONE	DATA	REDATTO	VERIFICATO	DESCRIZIONE
00	-	23/03/2023	Facchi	Bardoli	PRIMA EMISSIONE
-	-	-	-	-	-

A termini di legge, il presente documento è di proprietà di Brescia Infrastrutture Srl e non potrà essere distribuito o trascritto, anche parzialmente, o test verso una persona o distribuzione dello stesso.