




- LEGENDA**
- AREA D'INTERVENTO
 - INVARIATO
 - DEMOLIZIONE
 - COSTRUZIONE

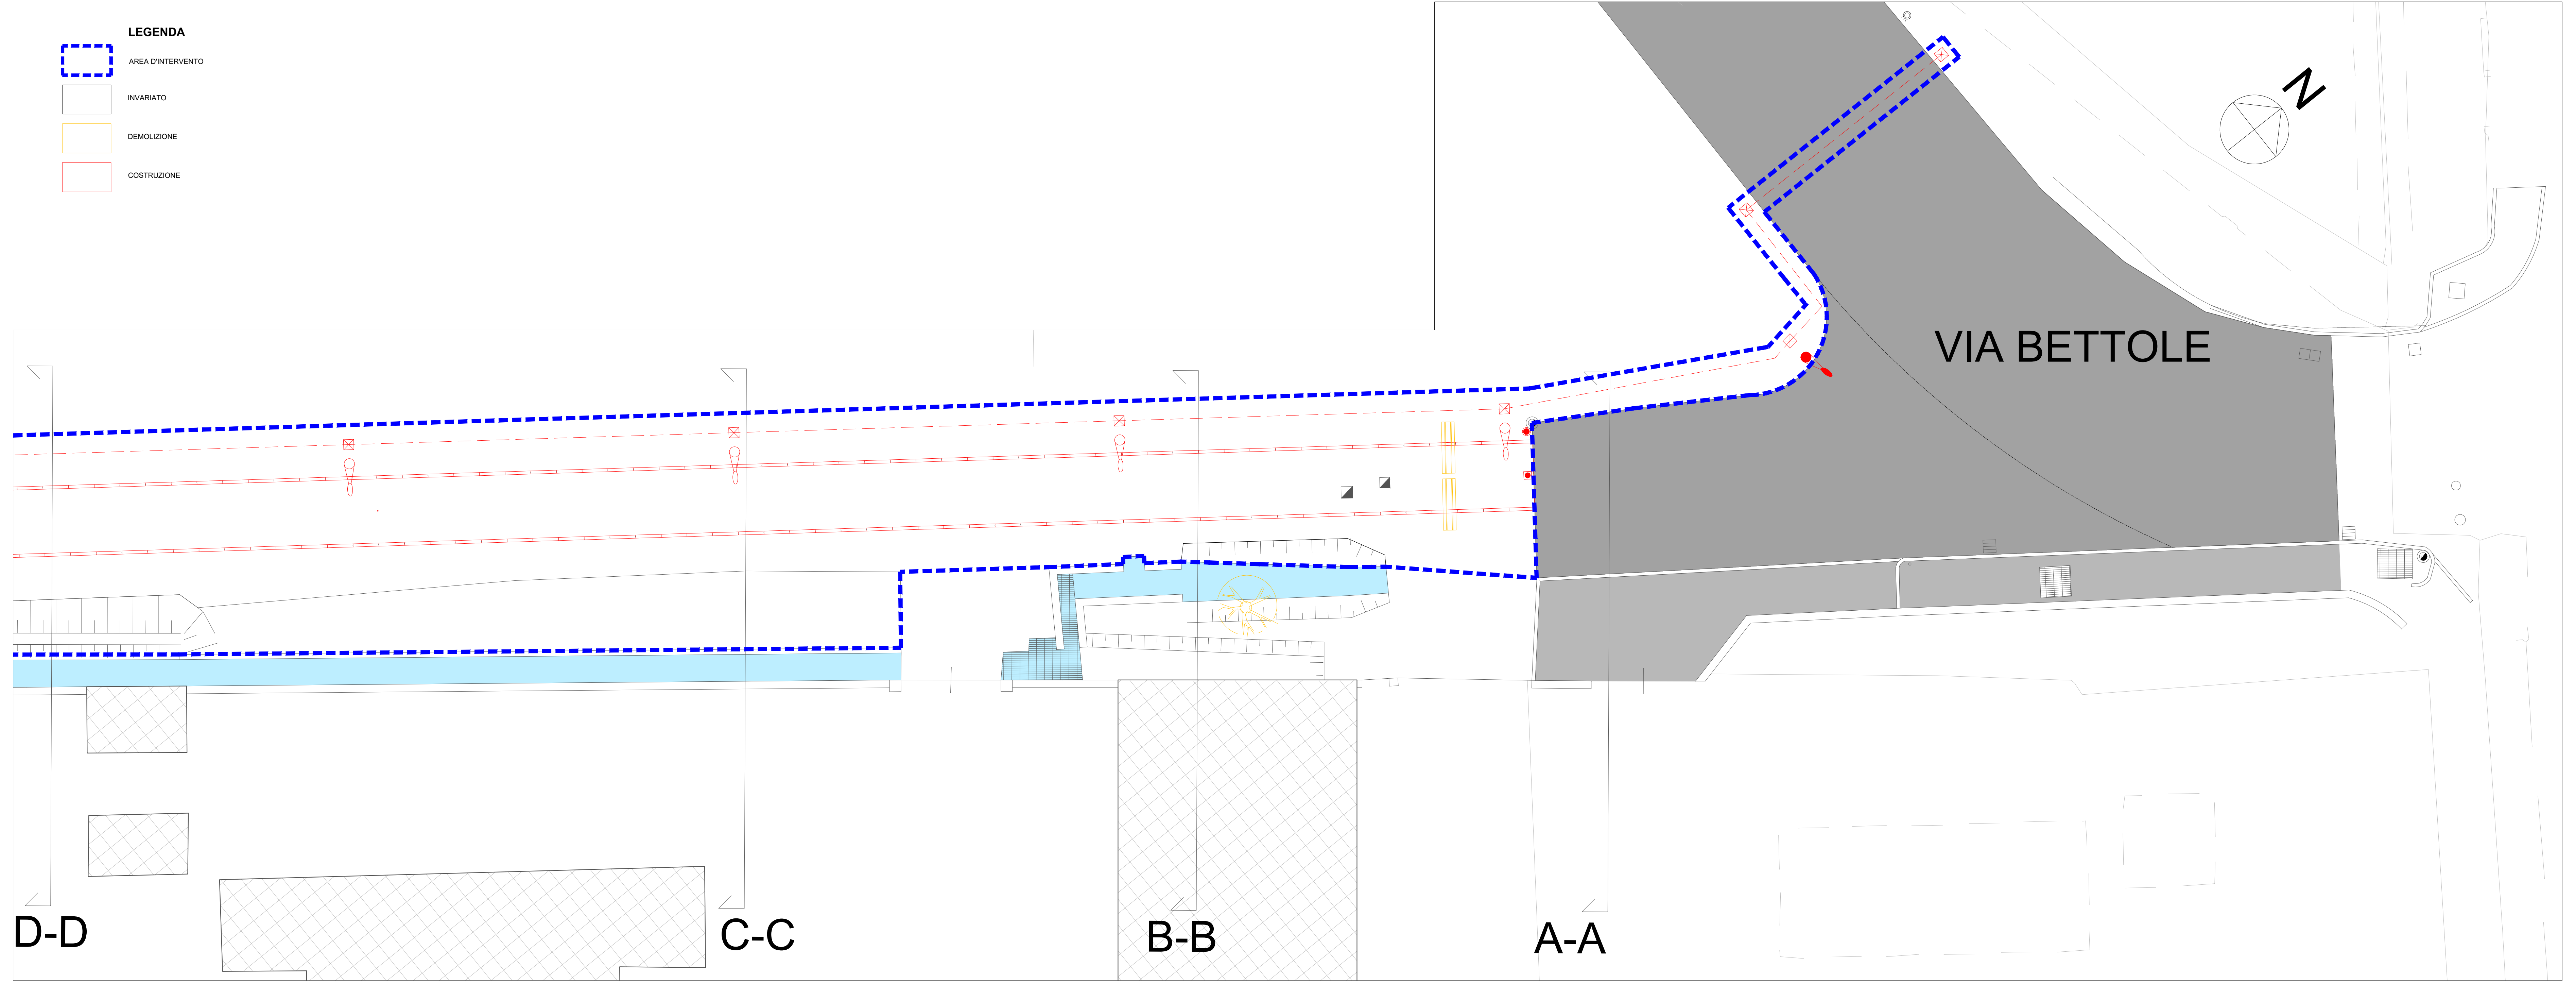

Quadro 1

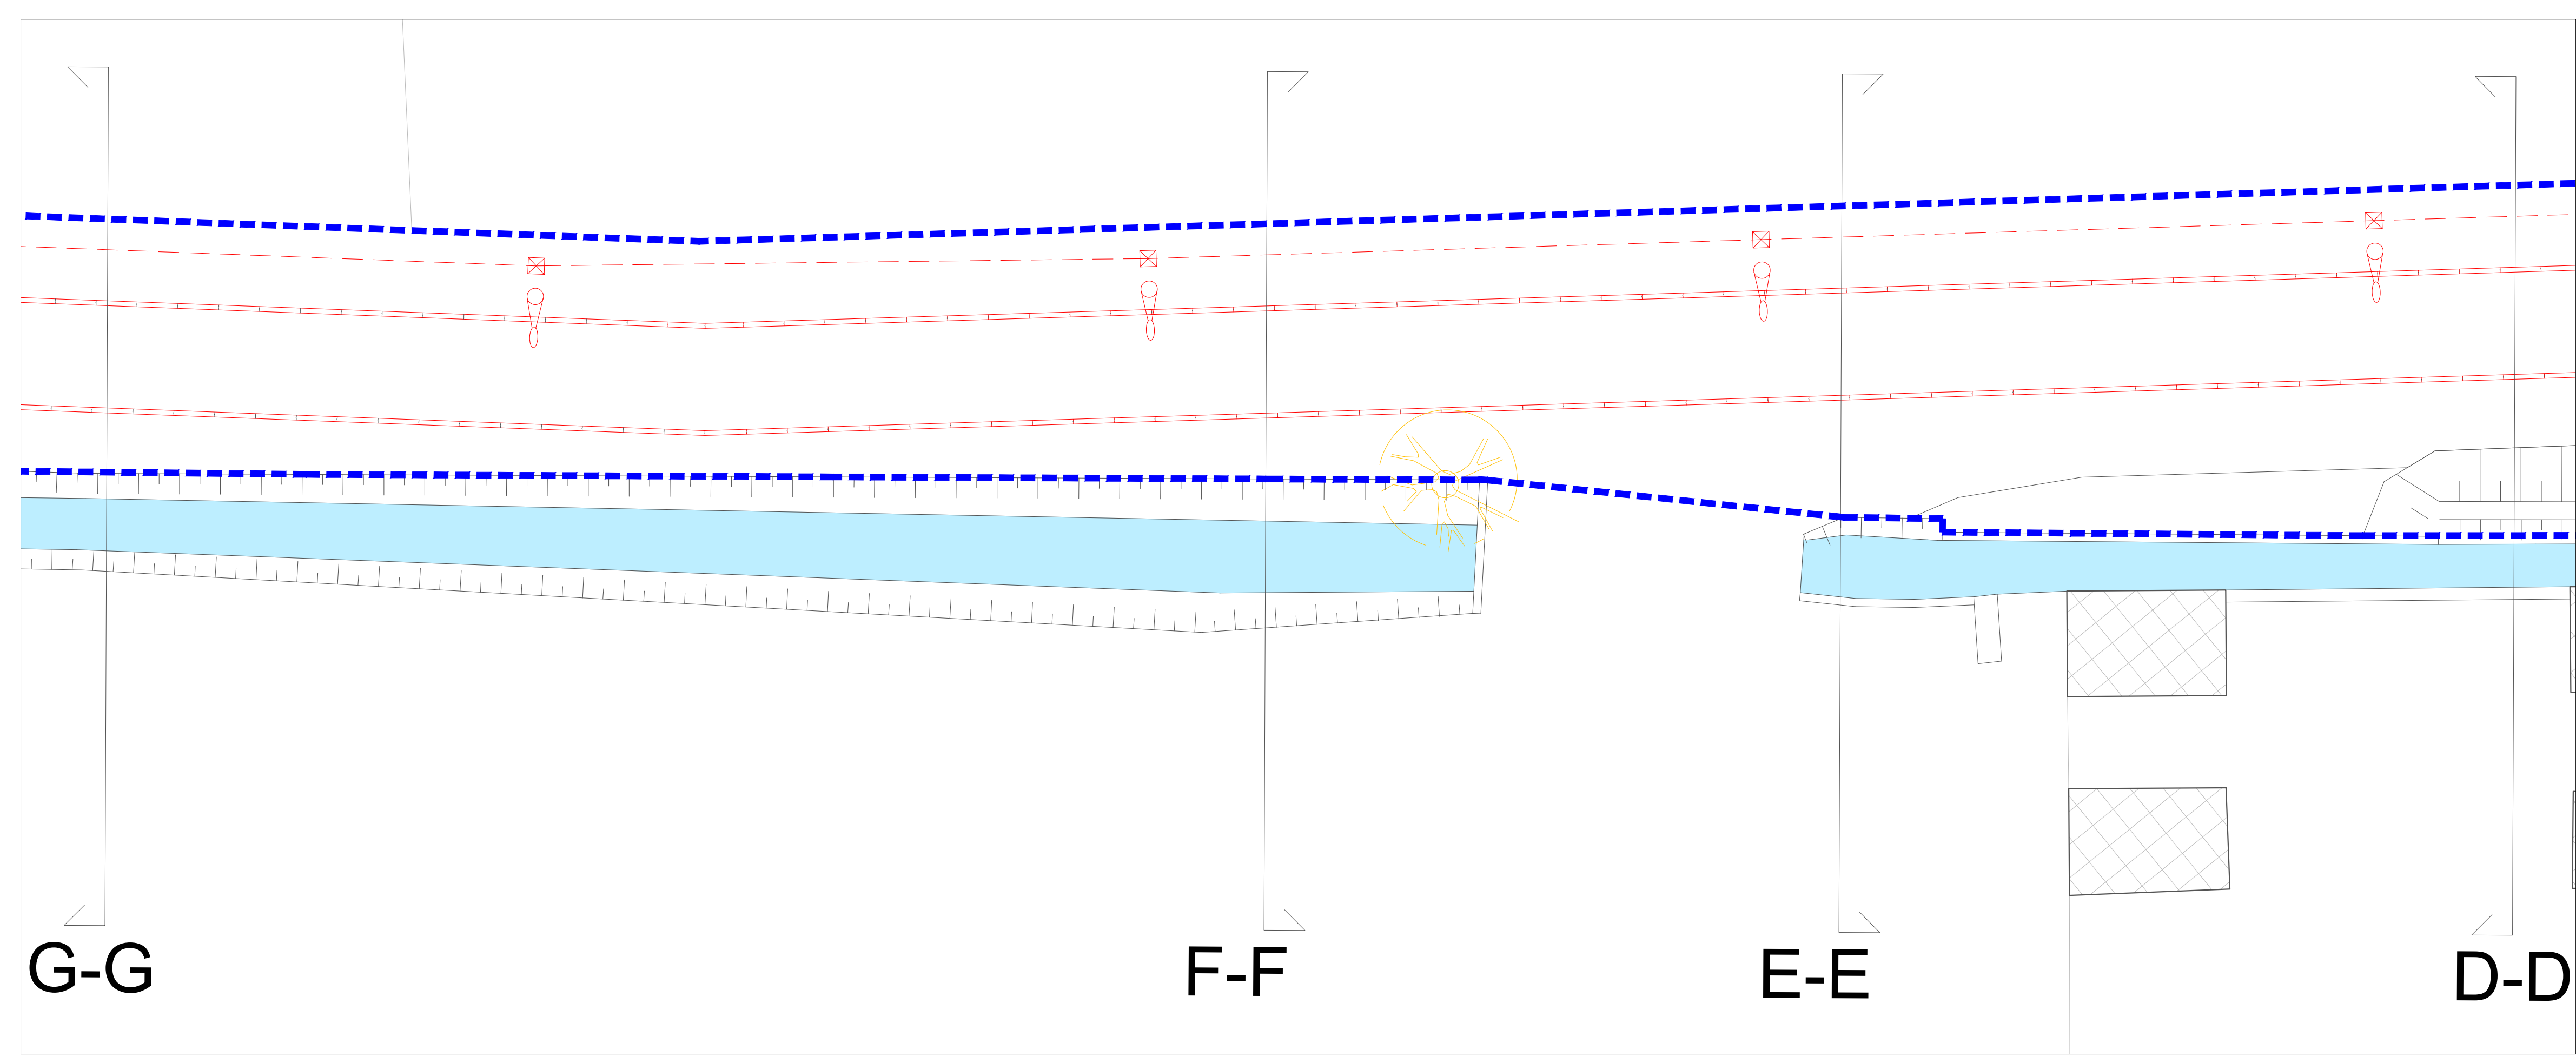

Quadro 2

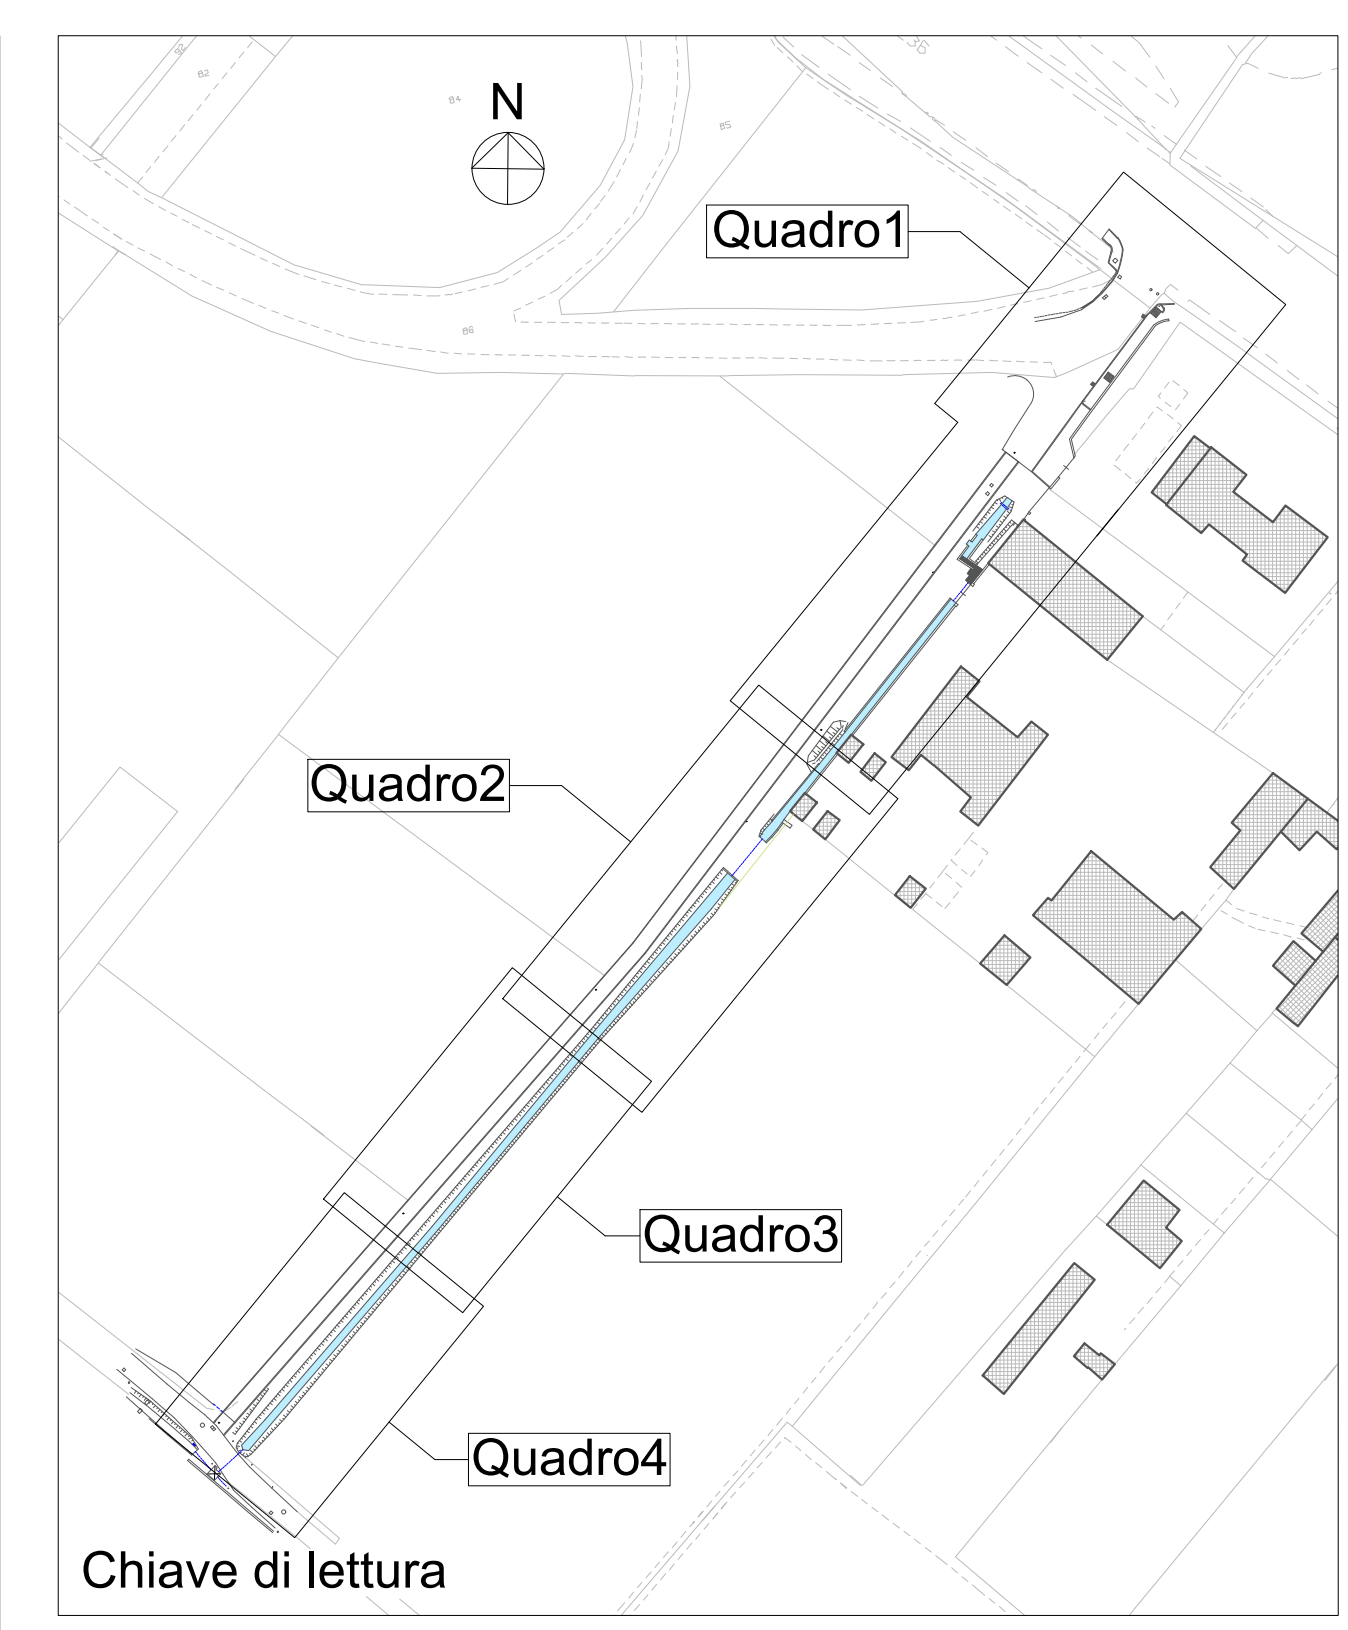

NUOVA PISTA CICLABILE TRA VIA BETTOLE E VIA BOSE

CUP: C81B2300070004
 fase: PROGETTO DEFINITIVO - ESECUTIVO

committente: Comune Di Brescia
 Piazza della Loggia, 1 - 25123 Brescia
 t: +39 030 29771
 trasformazioneburano@comune.brescia.it - www.comune.brescia.it
 Responsabile Unico del Procedimento: Arch. Gianpiero Ribola

progettista: Brescia Infrastrutture s.r.l.
 Via Sumpolina, n° 14 - 25123 Brescia
 t: +39 030 3061400 f: +39 030 3061401
 info@bresciainfrastrutture.it - www.bresciainfrastrutture.it

direttore tecnico: ing. Alberto Merlini
responsabile del progetto: arch. Stefano Bardoli
gruppo di progettazione: arch. Alessandro Facchi
 arch. Paola Doleffe
 arch. Andrea Piu
 arch. Stefano Molini
 geom. Francesco Penocchio
strutture: ing. Massimo Torquati

elaborato: 85_TIC109 | D-E | 506 | AR 5.06 | 00 | C | comparativo: pianta quadro 1-2
scala: 1:100

revisione	REVISIONE	DATA	REDATTO	VERIFICATO	DESCRIZIONE
00	-	23/02/2023	Facchi	Bardoli	PRIMA EMISSIONE
-	-	-	-	-	-

A termini di legge il presente documento è di proprietà di Brescia Infrastrutture S.r.l. e non potrà essere distribuito o trasmesso, anche parzialmente, o test senza un'esplicita autorizzazione della stessa.