

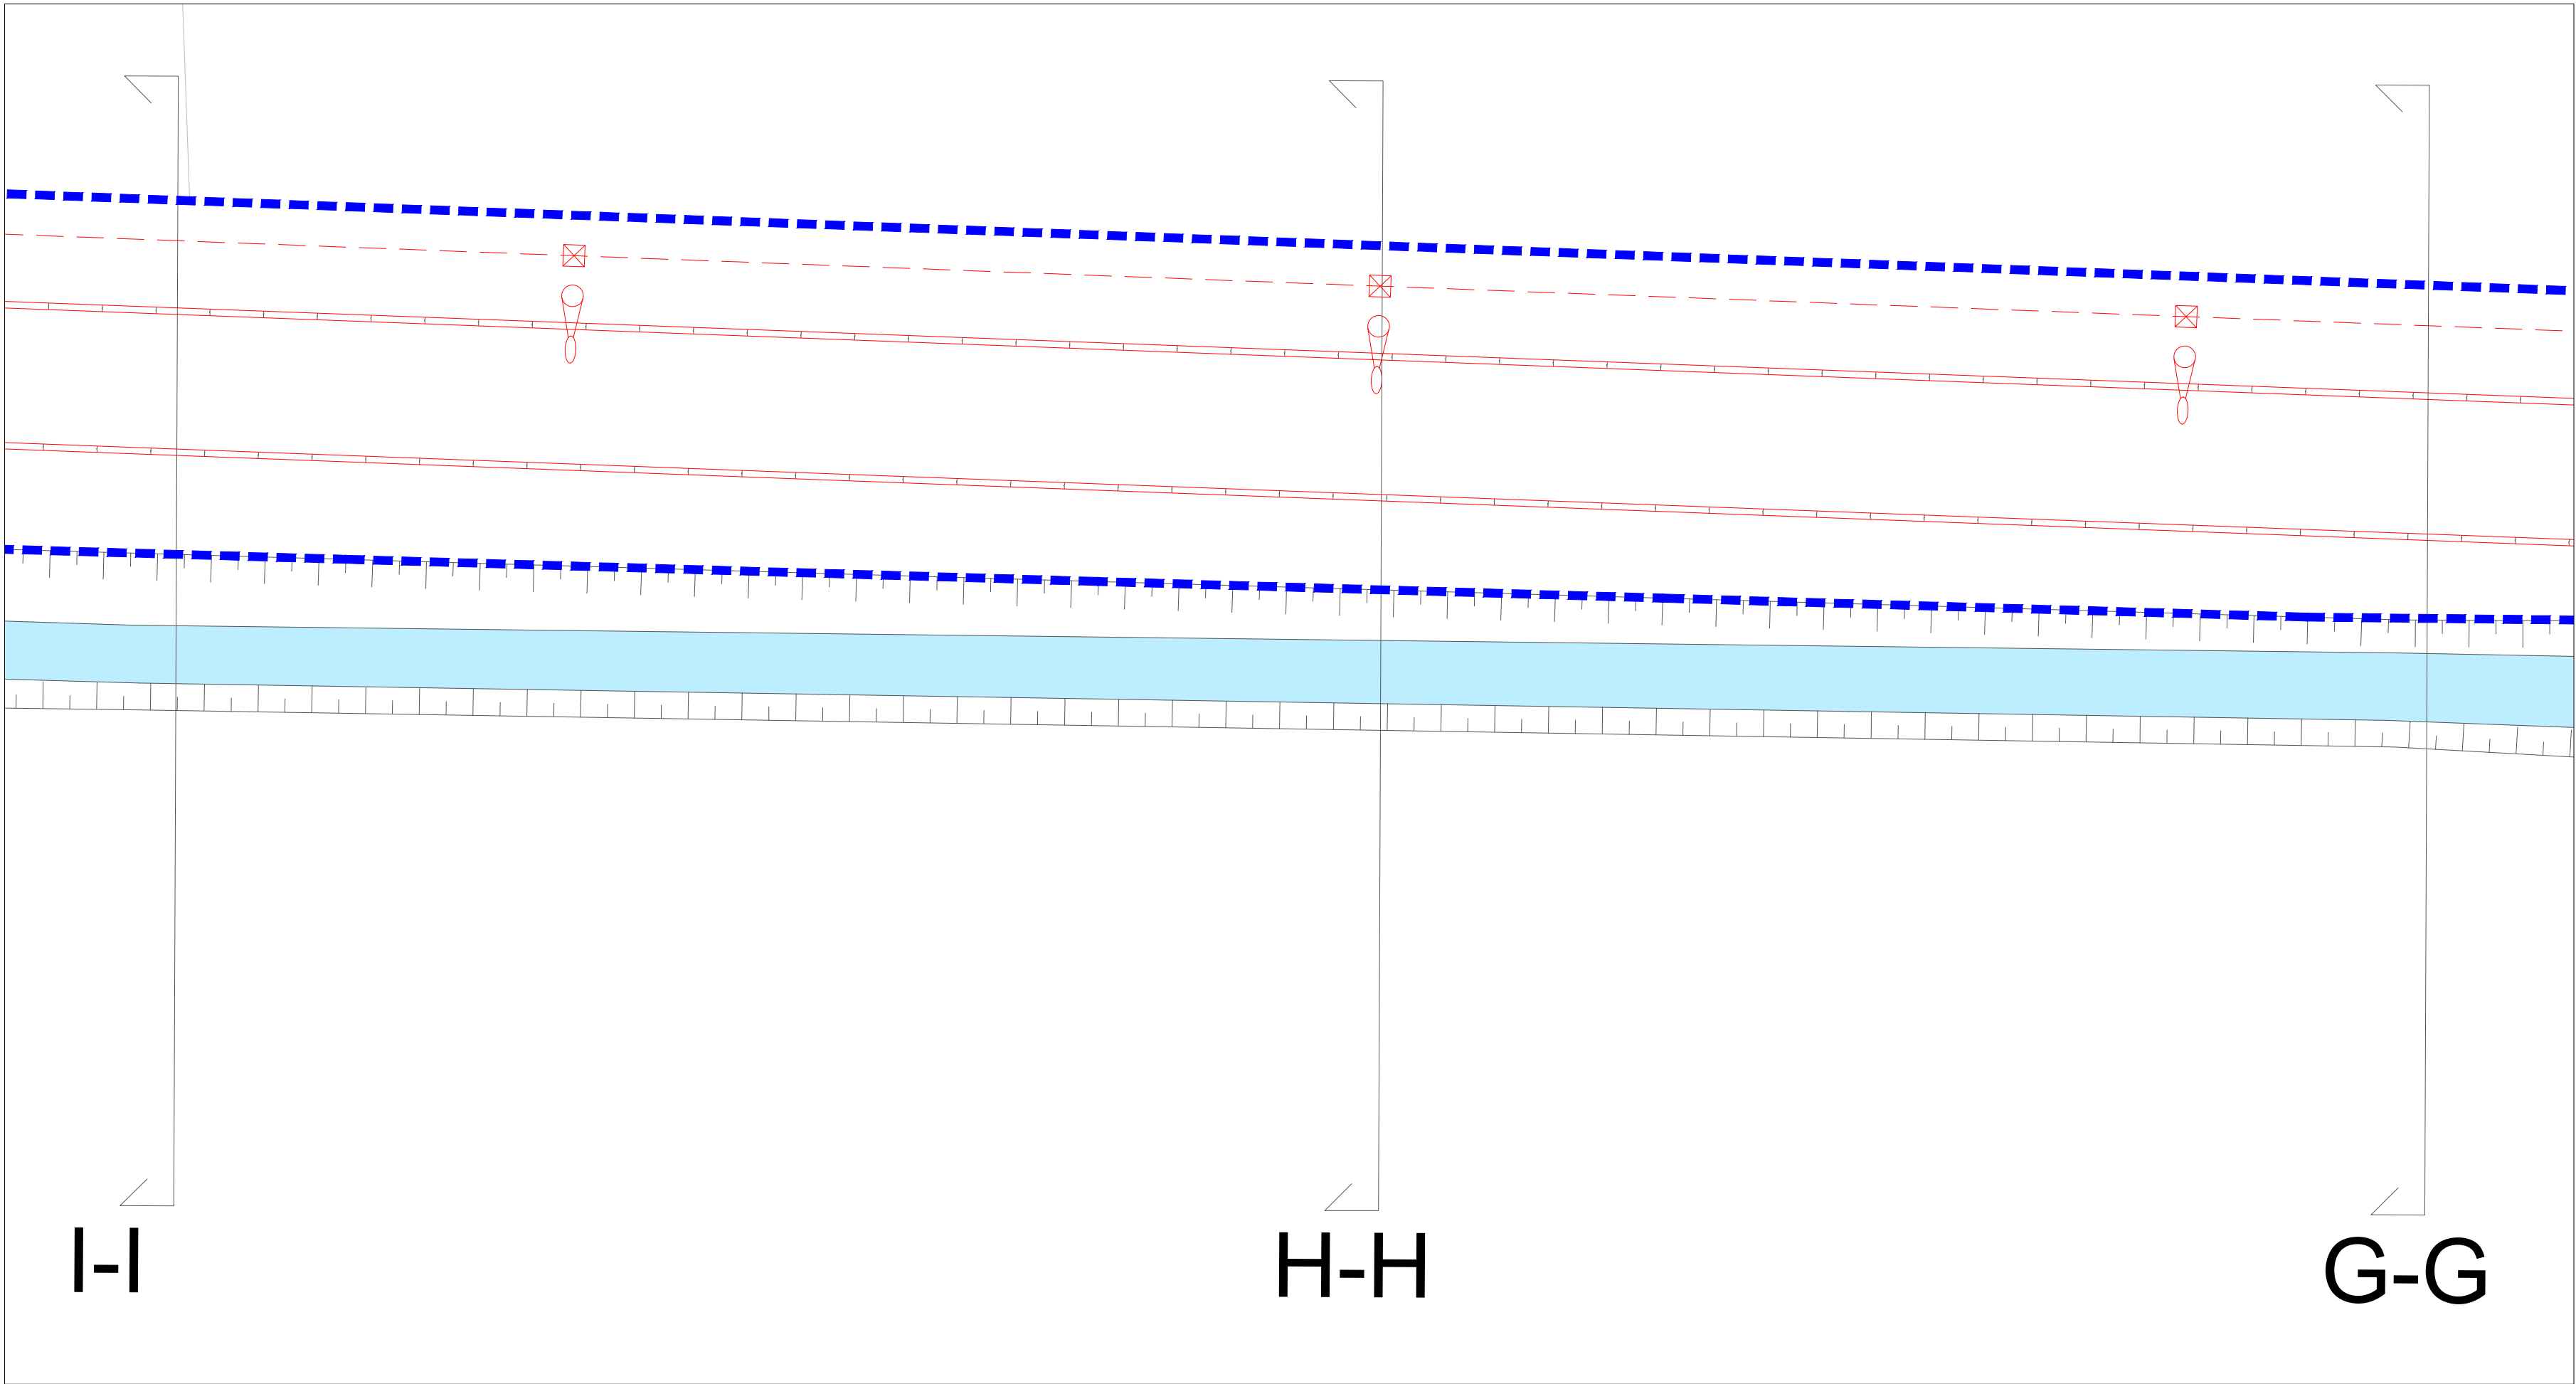


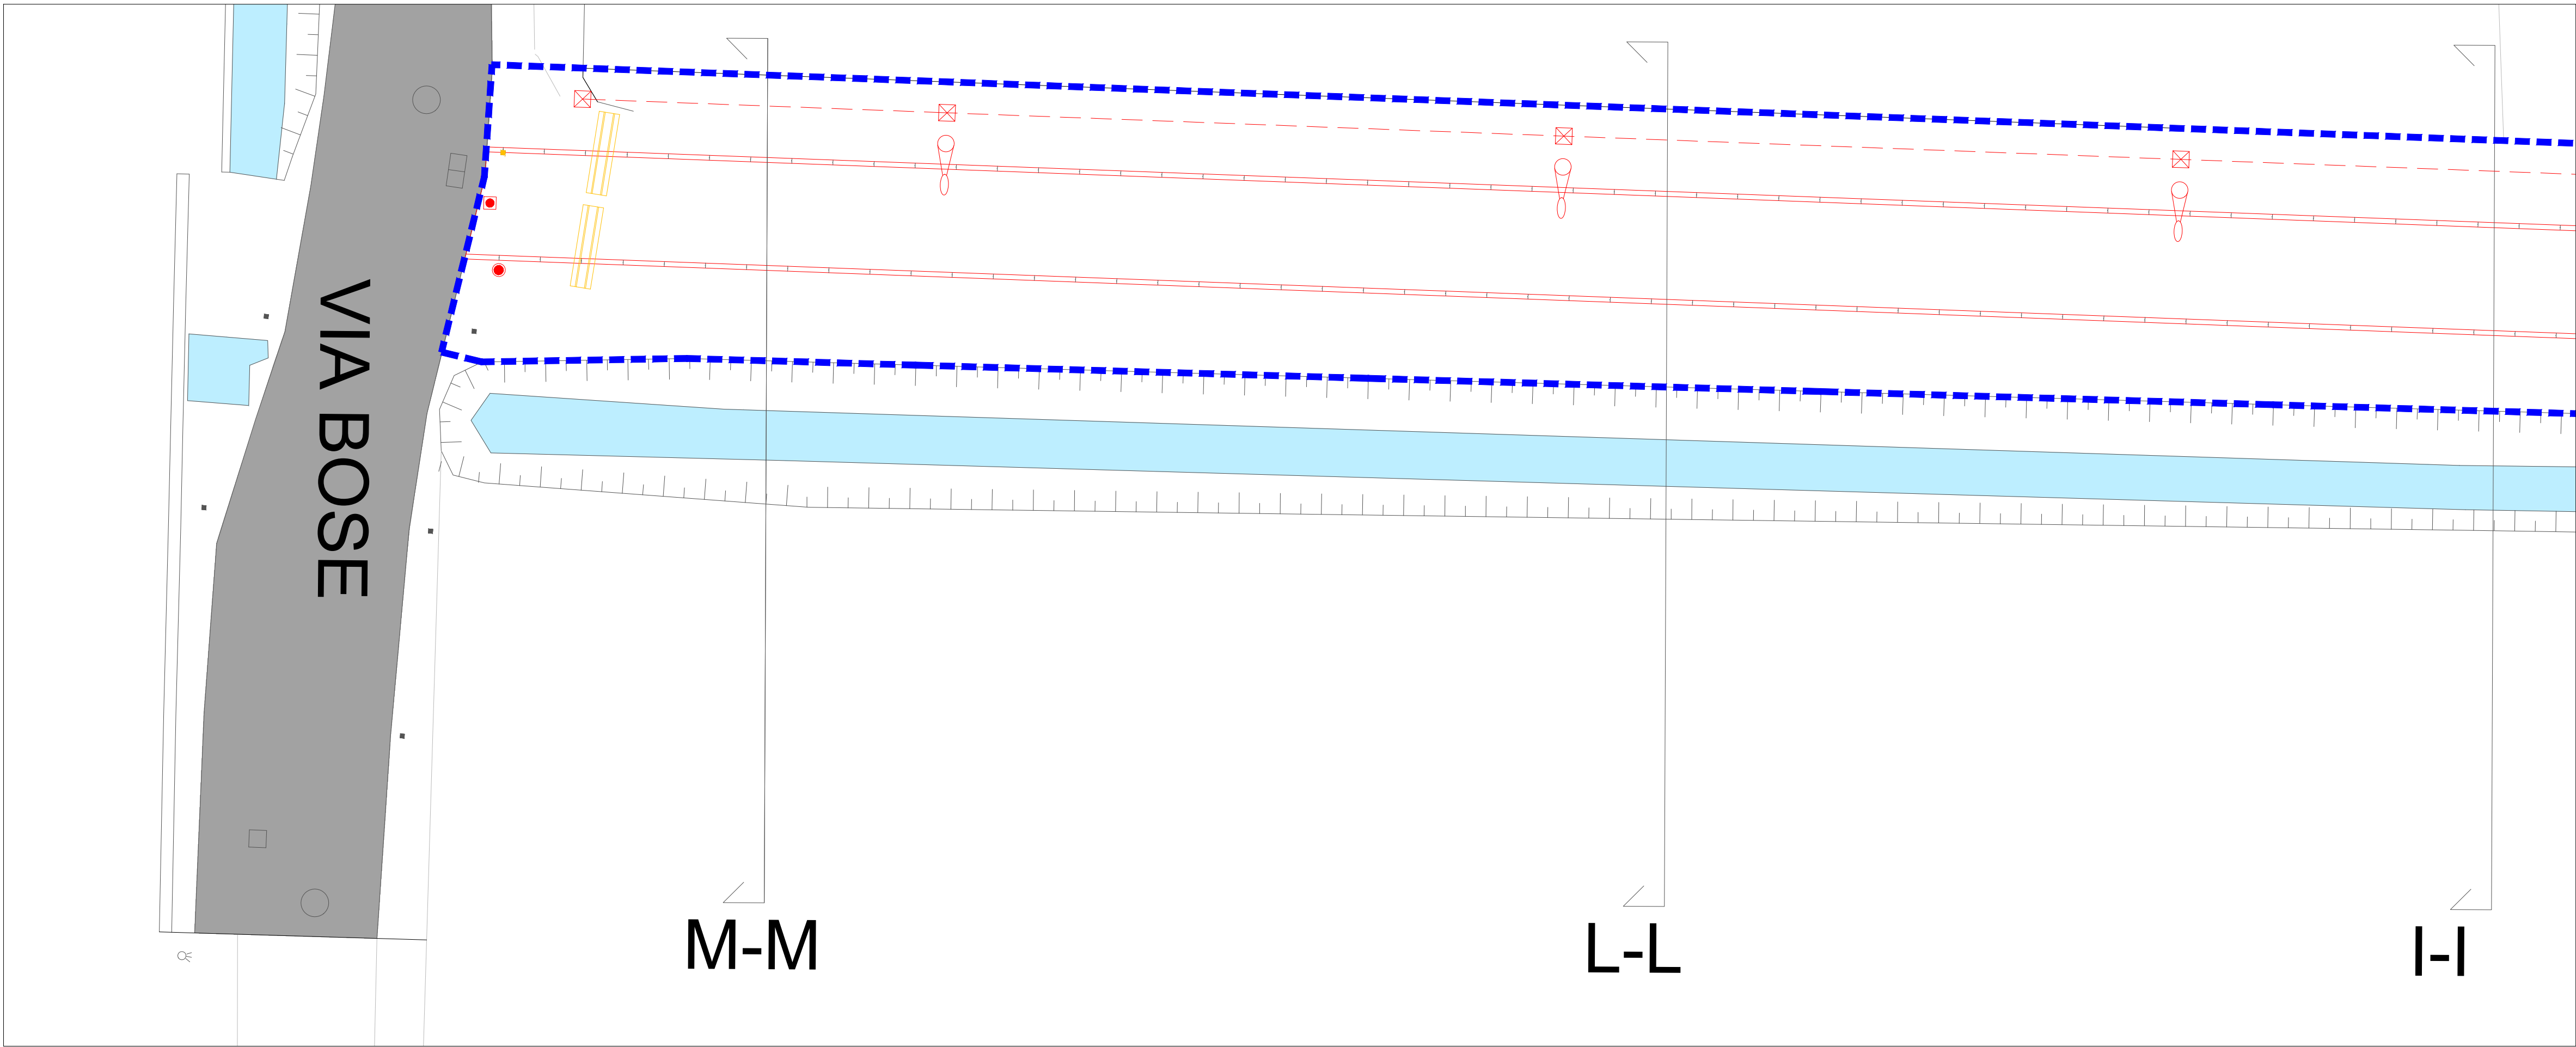

Quadro 3

- LEGENDA**
- AREA D'INTERVENTO
 - INVARIATO
 - DEMOLIZIONE
 - COSTRUZIONE

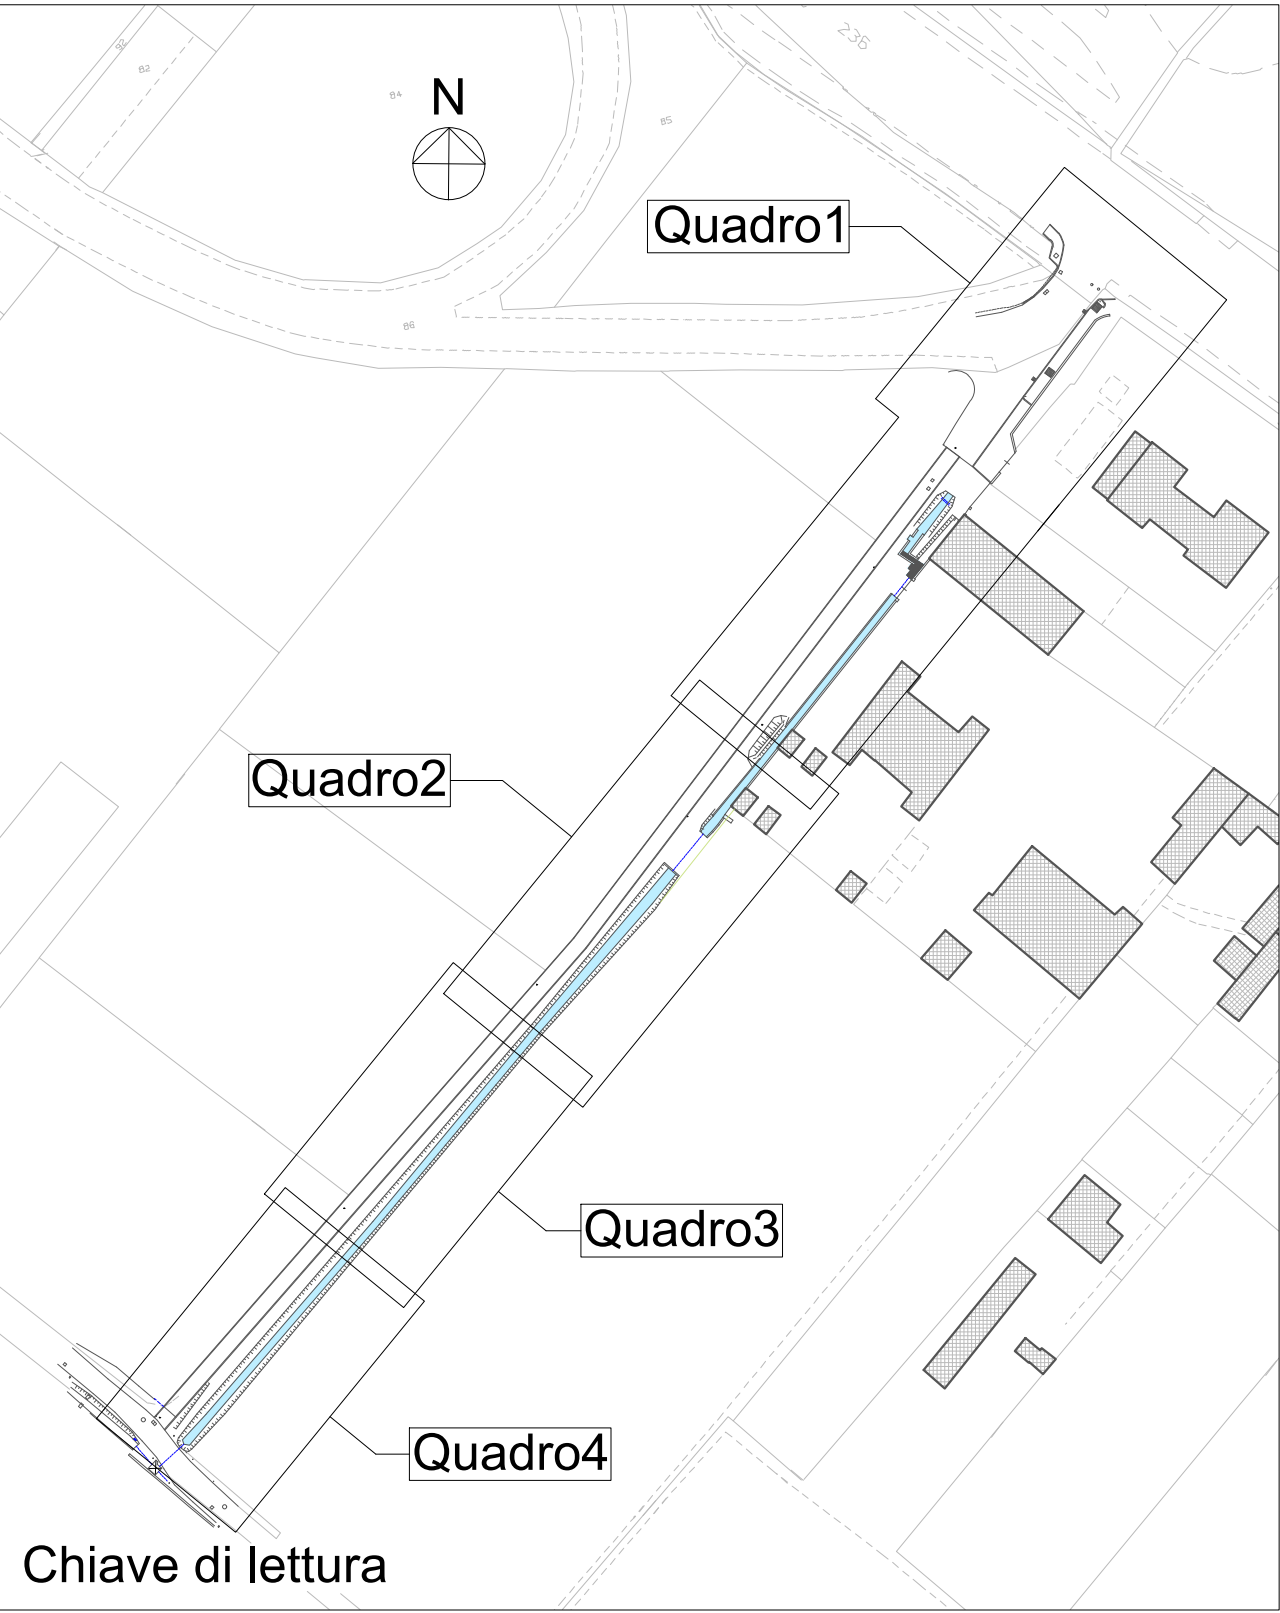

Quadro 4

NUOVA PISTA CICLABILE TRA VIA BETTOLE E VIA BOSE

CUP: C81B23000070004
fase: PROGETTO DEFINITIVO - ESECUTIVO

committente: Comune Di Brescia
Piazza della Loggia, 1 - 25123 Brescia
t: +39 030 29771
trasformazioneurbana@comune.brescia.it - www.comune.brescia.it
Responsabile Unico del Procedimento: Arch. Gianpiero Ribolla

progettista: Brescia Infrastrutture s.r.l.
Via Trionfina, n° 14 - 25123 Brescia
t: +39 030 3061400 f: +39 030 3061401
info@bresciainfrastrutture.it - www.bresciainfrastrutture.it

direttore tecnico: ing. Alberto Merlini
responsabile del progetto: arch. Stefano Bordoli
gruppo di progettazione: arch. Alessandro Facchi
arch. Paola Daleffe
arch. Andrea Piu
arch. Stefano Morini
geom. Francesco Penocchio
strutture: ing. Massimo Torquati

elaborato: 85.TIC109 | D-E | 507 | AR 5.07 | 00 | C | compartoiva: pianta e materico - quadro 3-4

scala: 1:100

revisione	REVISIONE	DATA	REDATTO	VERIFICATO	DESCRIZIONE
00	-	23/02/2023	Facchi	Bordoli	PRIMA EMISSIONE
-	-	-	-	-	-
-	-	-	-	-	-