



LEGENDA


- AREA D'INTERVENTO
- SCAVO IN SEZIONE RISTRETTA PER PLINTI IN C.A. PALI ILLUMINAZIONE PUBBLICA H m 4,00 (n° 14) PALO H m 8,00 (n° 1)
- SCAVO IN SEZIONE RISTRETTA (sezione per lunghezza di scavo) PER CAVIDOTTO ILLUMINAZIONE PUBBLICA

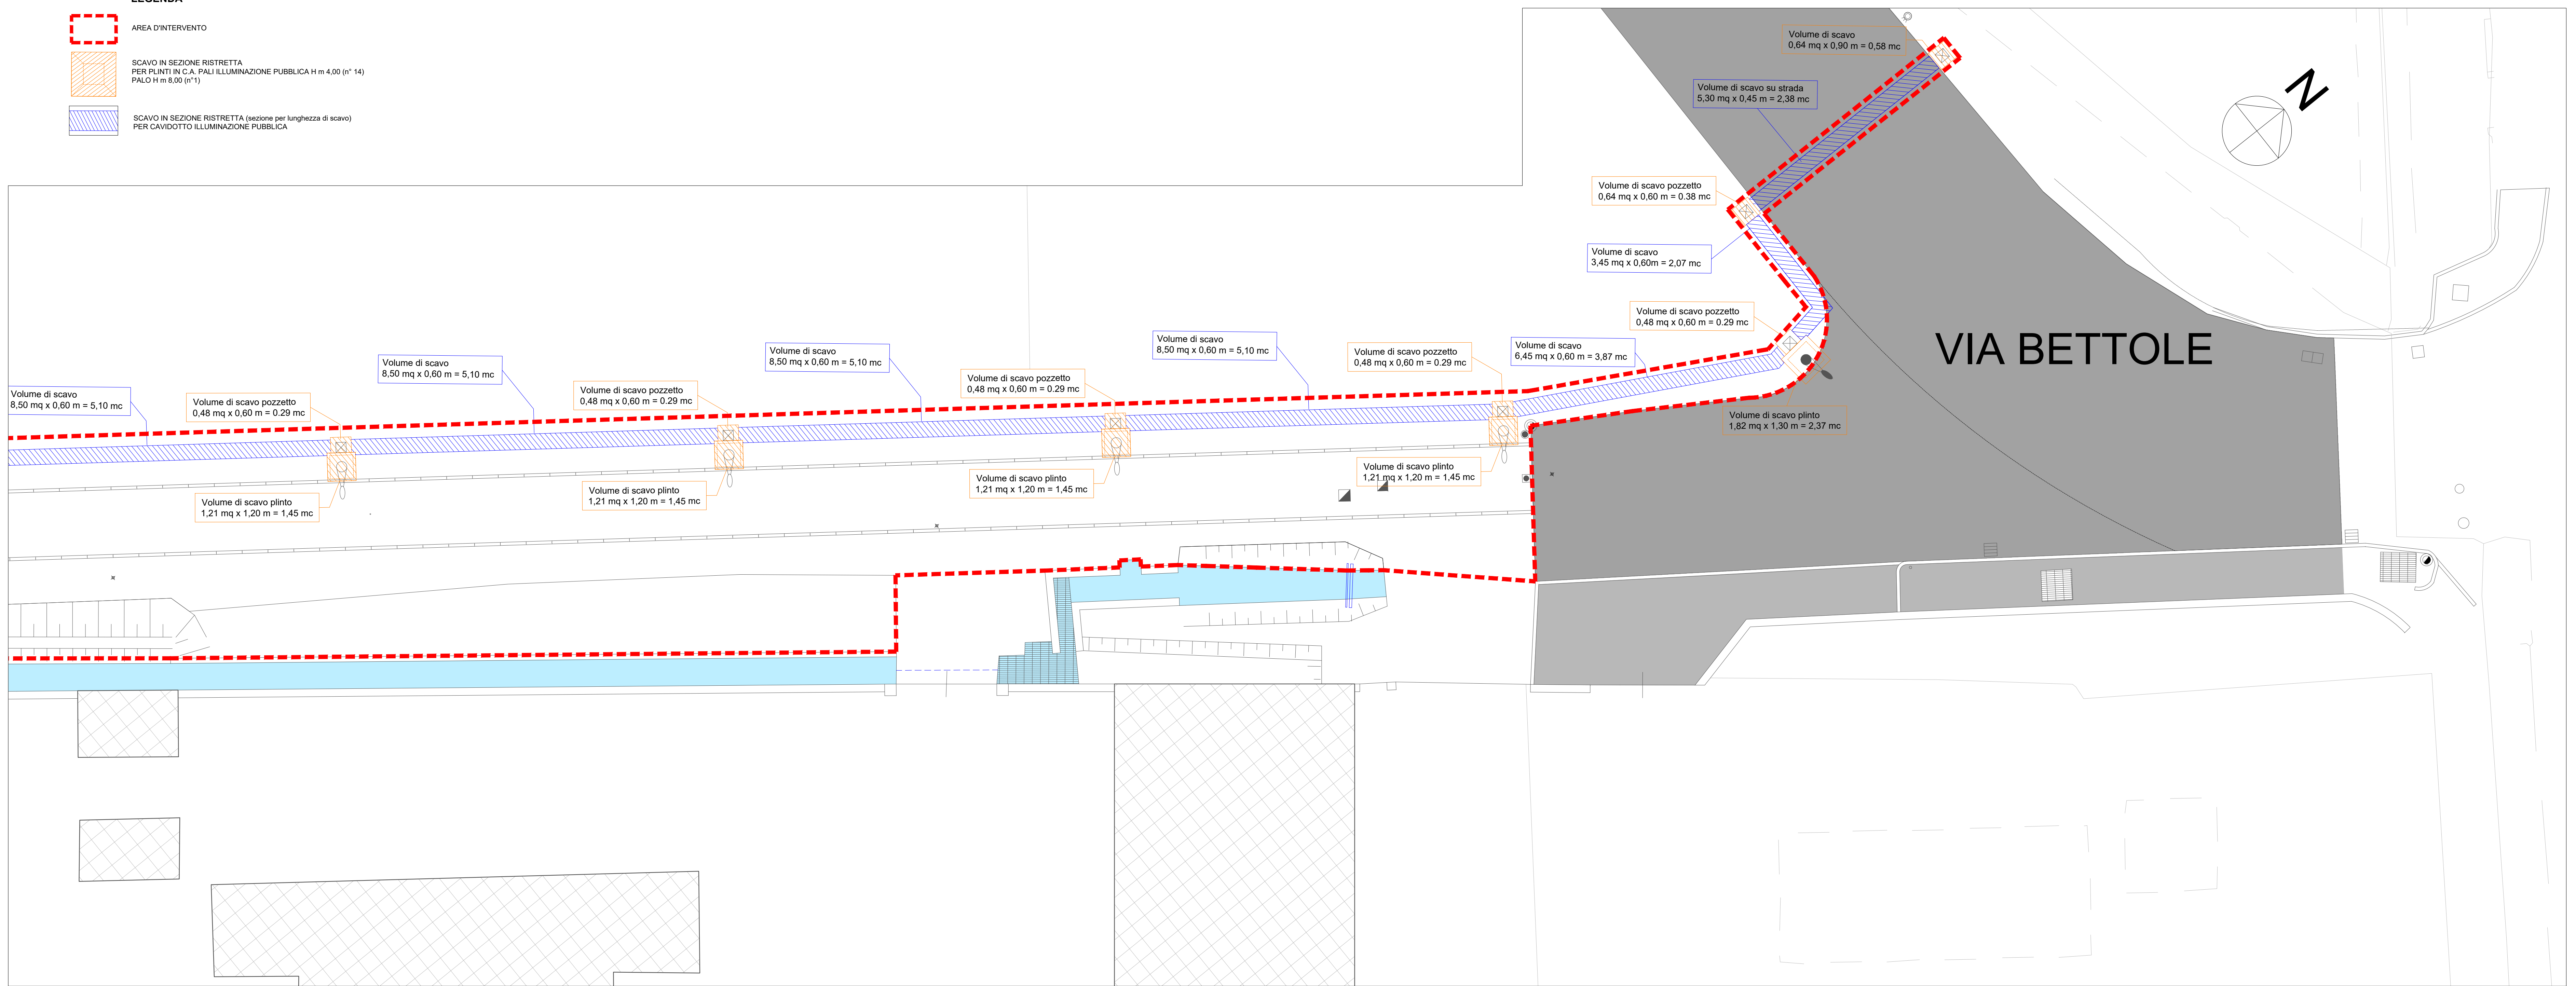

Quadro 1

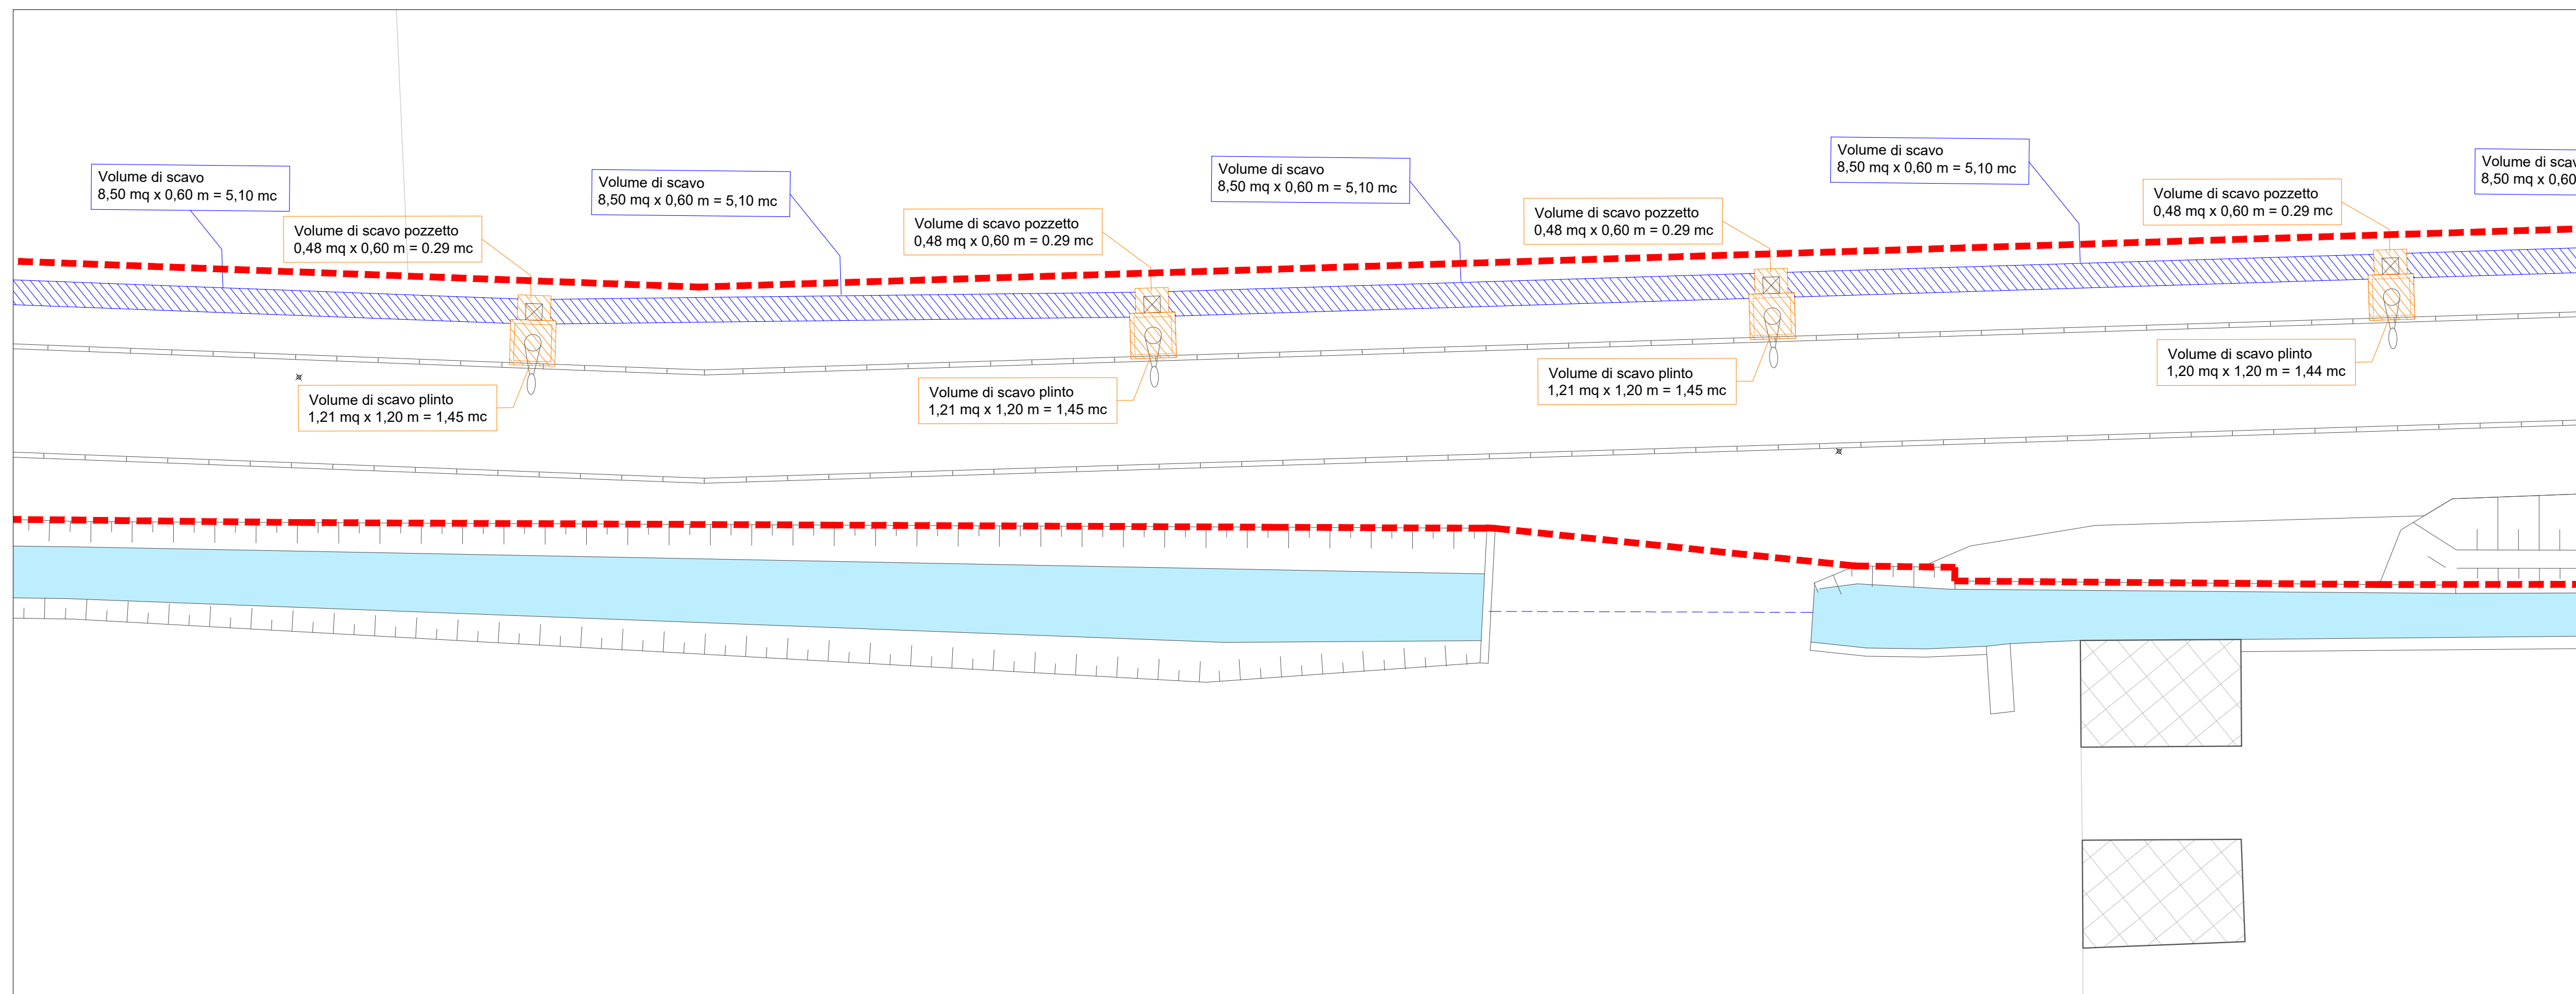

Quadro 2

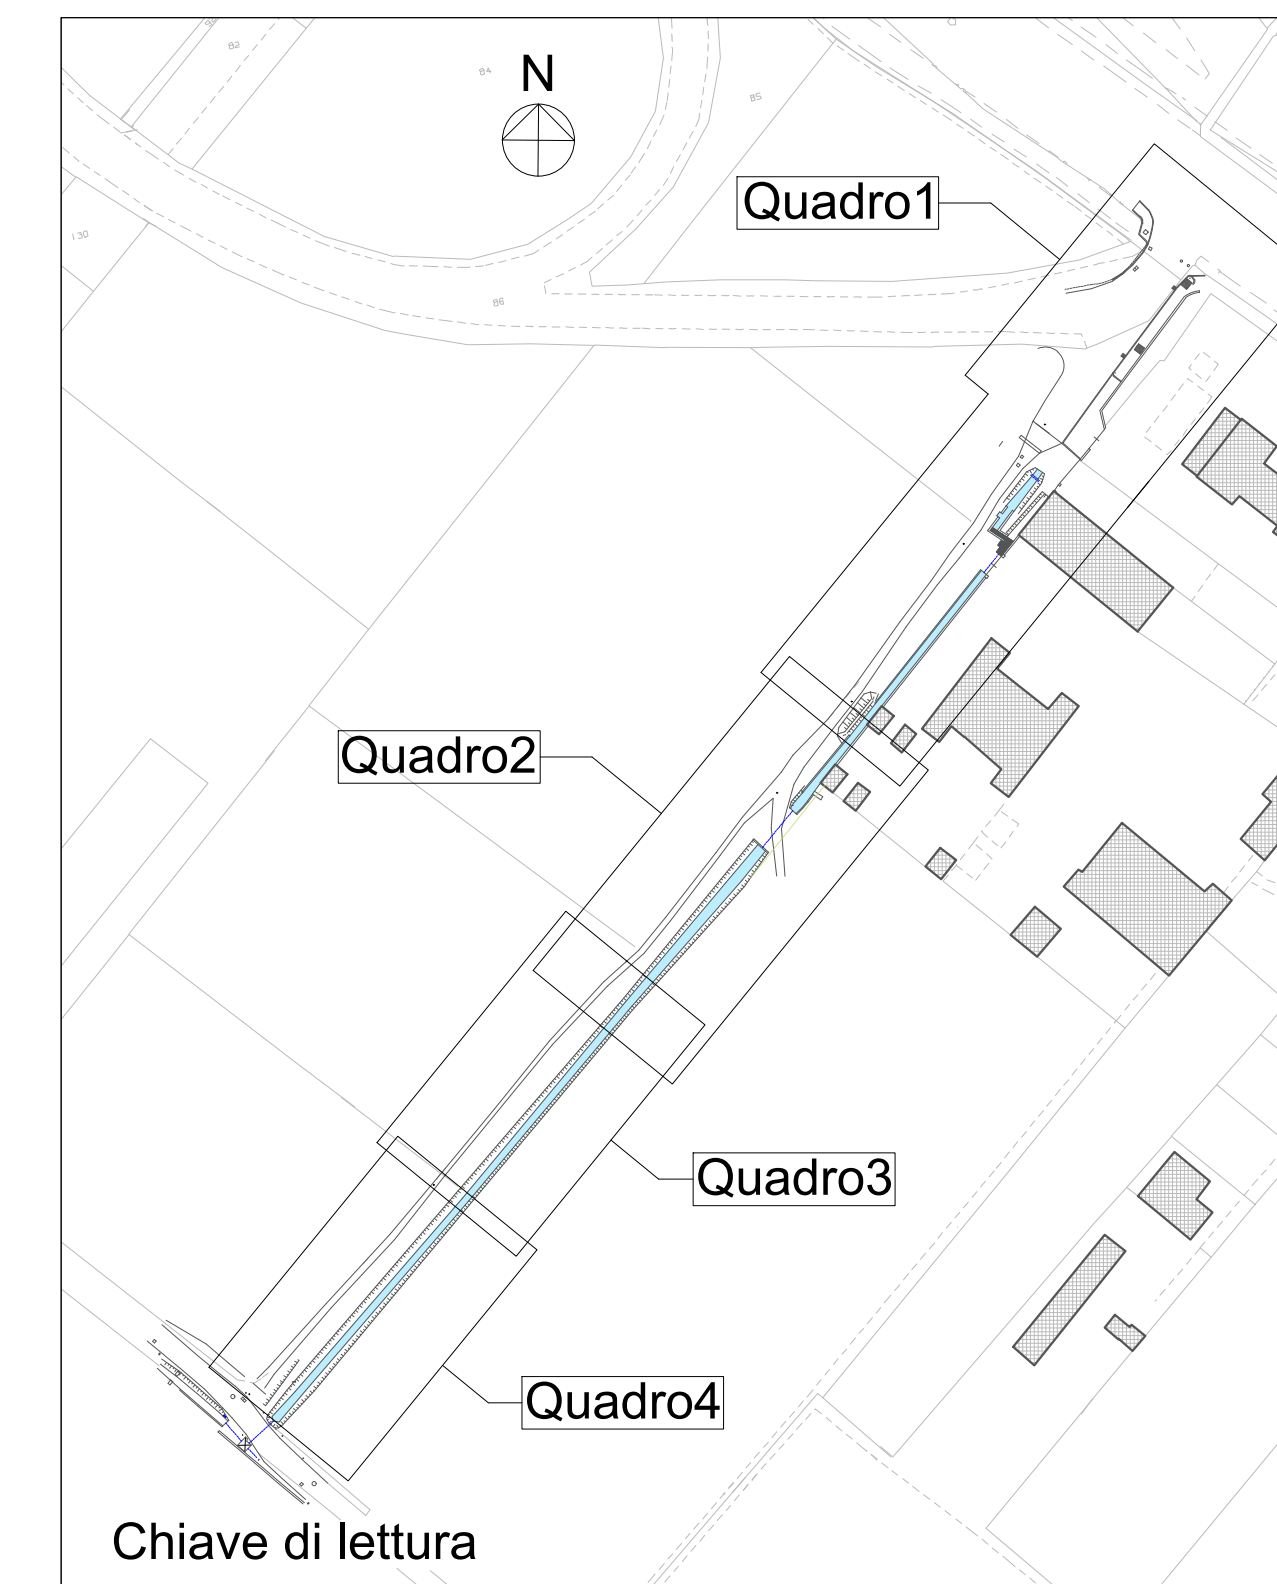

NUOVA PISTA CICLABILE TRA VIA BETTOLE E VIA BOSE

CUP: C8182300070004

fase: PROGETTO DEFINITIVO - ESECUTIVO

committente: Comune Di Brescia
Piazza della Loggia, 1 - 25123 Brescia
t: +39 030 29771
trasformazioneurbano@comune.brescia.it - www.comune.brescia.it
Responsabile Unico del Procedimento: Arch. Gianpiero Ribola

progettista: Brescia Infrastrutture s.r.l.
Via Trumplina, n° 14 - 25123 Brescia
t: +39 030 3061400 f: +39 030 3061401
info@bresciainfrastrutture.it - www.bresciainfrastrutture.it

direttore tecnico: ing. Alberto Merlini
responsabile del progetto: arch. Stefano Bardoli
gruppo di progettazione: arch. Alessandro Facchi
arch. Paolo Doleffe
arch. Andrea Piu
arch. Stefano Molini
geom. Francesco Penocchio
strutture: ing. Massimo Torquati

elaborato: 85_TIC109 | D-E | 510 | AR 5,10 | 00 | P | progetto: planimetria scavi - quadro 1-2

scala: 1:100

revisione	REVISIONE	DATA	REDATTO	VERIFICATO	DESCRIZIONE
00		23/02/2023	Facchi	Bardoli	PRIMA EMISSIONE
-		-	-	-	-