

Compendio di proprietà dello Stato denominato  
"ex Caserma Papa", sito in Brescia, Via Franchi/Via Oberdan

SERVIZI DI PROGETTAZIONE DEFINITIVA, PROGETTAZIONE ESECUTIVA, CON RESTITUZIONE IN MODALITÀ BIM, DIREZIONE DEI LAVORI E COORDINAMENTO DELLA SICUREZZA IN FASE DI PROGETTAZIONE ED ESECUZIONE PER GLI INTERVENTI DI RIFUNZIONALIZZAZIONE DEL COMPENDIO DI CUI ALLA SCHEDE BSB004, DENOMINATO "EX CASERMA PAPA" E SITO IN BRESCIA, VIA FRANCHI/VIA OBERDAN.  
C.U.P. G821900080001 C.I.G. 82437161A7

PROGETTO ESECUTIVO

AGENZIA DEL DEMANIO  
DIREZIONE REGIONALE LOMBARDA  
ing. Massimo Lorenzi  
arch. Matteo Di Biase  
arch. Marco Pozzoli

ENTI USUARI/DESTINAZIONI D'USO  
Comando Provinciale, Nucleo, Polizia Tributaria Guardia di Finanza  
Agenzia delle Dogane e dei Monopoli di Stato  
Motorizzazione Civile

PROGETTISTI  
RINA  
CORVINO + MULTARI  
dfp  
Acustologia  
dot.ssa Beata Foroni  
Acustica  
ing. Daria Massobrio

CONSULENTI  
P&P  
arch. Pierangelo Jose Nunes

PROGETTISTA RESPONSABILE DELL'INTEGRAZIONE PER LE VERIFICHE PROGETTUALI  
ing. Gianluca Cudo  
P&P Consulting spa

PROGETTISTA RESPONSABILE DELL'INTEGRAZIONE PER LE VERIFICHE PROGETTUALI  
ing. Massimo Lorenzi  
P&P Consulting spa

COORDINATORE TECNICO  
arch. Vittorio Franchi  
CORVINO + MULTARI

PROGETTISTA RESPONSABILE DELL'INTEGRAZIONE PER LE VERIFICHE PROGETTUALI  
arch. Paolo Pizzoli  
P&P Consulting spa

TITOLO ELABORATO  
OPERE DI URBANIZZAZIONE, PLANIMETRIA GENERALE (PLANIMETRIA E ALTIMETRIA), VIA FRANCHI

SPAZIO PER APPROVAZIONE	NOME FILE CODICE ELAB.	REVISIONE	SCALA
	BSB0004-ADM-BSB0004-ZZ-DR-U-EU1005	01	1:200

REV.	DESCRIZIONE	DATA	REDATTO	VERIFICATO	APPROVATO
01	SECONDA EMISSIONE	20/11/2022	CD	UZ	JN
00	PRIMA EMISSIONE	24/09/2022	CD	UZ	JN

- LEGENDA:**
- LIMITE AREE D'INTERVENTO
  - LIMITE INTERNO TRA LE VARIE DESTINAZIONI D'USO: GUARDIA DI FINANZA/AGENZIA DELLE DOGANE/MOTORIZZAZIONE CIVILE
  - LIMITE AREE OPERE DI URBANIZZAZIONE
- ALTIMETRIA DEL TERRENO ESISTENTE:**
- 156.542 QUOTA ALTIMETRICA DEL TERRENO
- INDICAZIONI PLANIMETRICHE:**
- 0.00 QUOTE PLANIMETRICHE RELATIVE (m)
- 4.72 LUNGHEZZA ARCHI (m)
- INDICAZIONI ALTIMETRICHE:**
- 154.90 QUOTA PROPOSTA DA CONFERMARE IN CANTIERE
- 154.96 QUOTA PROPOSTA DA CONFERMARE CON LA QUOTA ALL'INTERNO DEL LOTTO


NOTA 1:  
LE INFORMAZIONI ALTIMETRICHE FANNO RIFERIMENTO AL RILIEVO TOPOGRAFICO COMMISSIONATO DALL'AGENZIA DEL DEMANIO EMESSO IN DATA 21/01/2018 E COORDINATO DA "LUOGO COMUNE", STUDIO DI INGEGNERIA E ARCHITETTURA E AI RILIEVI INTEGRATIVI COMMISSIONATI DALL'RTIP E RECEVUTI IN DATA 20/02/24 E 21/02/2022 10/05.

LE QUOTE SONO DA CONFERMARE IN CANTIERE A CAUSA DELLA MANCANZA DI INFORMAZIONI NEL RILIEVO TOPOGRAFICO

LE QUOTE DEI COLLETTI DEGLI ALBERI ESISTENTI FANNO RIFERIMENTO ALL'INTEGRAZIONE AL RILIEVO DI BASE, RECEVUTO IN DATA 2022/04/13

NOTA 2:  
I RILIEVI FORNITI SONO PRIVI DI CURVE DI LIVELLO.

NOTA 3:  
LE INFORMAZIONI RIGUARDANTI LA RICOLLOCAZIONE, GLI ABBATTIMENTI E LE DEMOLIZIONI DOVRANNO RISPETTARE LA CORRISPONDENZA CON IL RILIEVO, VERIFICATE NEL PROGETTO ESECUTIVO E SEMPRE CONFERMATE IN FASE DI LAVORI

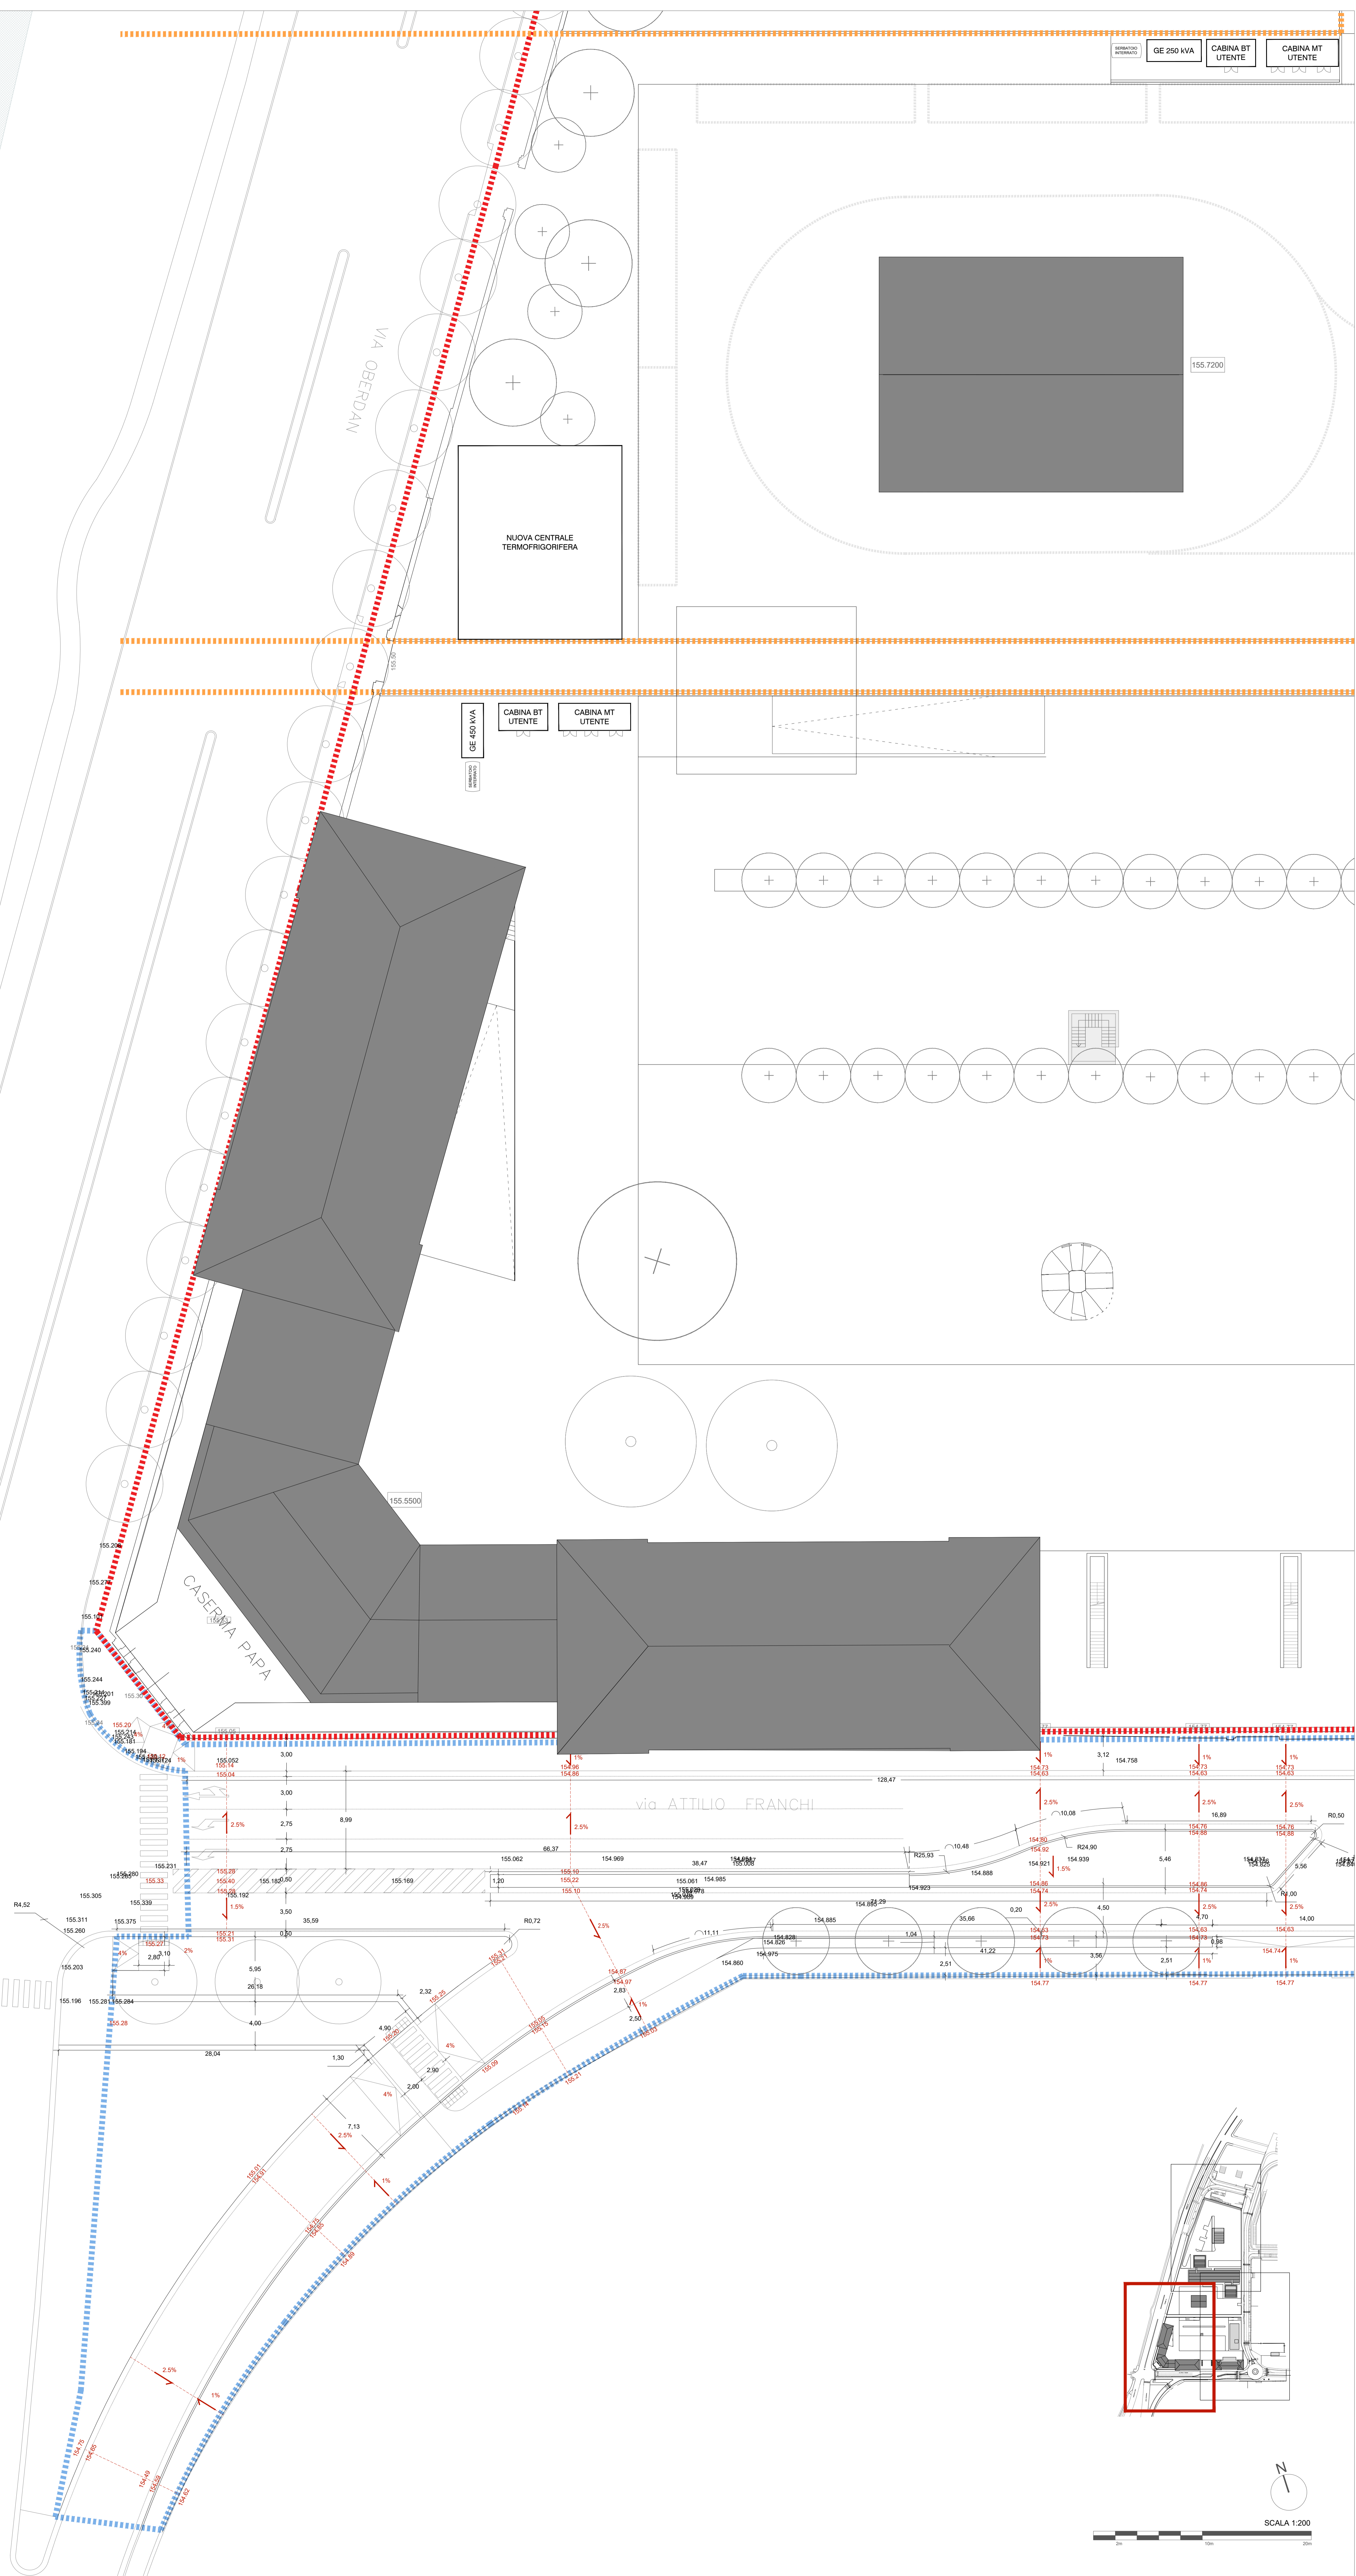

GE 250 KVA	CABINA BT UTENTE	CABINA MT UTENTE
------------	------------------	------------------

GE 450 KVA	CABINA BT UTENTE	CABINA MT UTENTE
------------	------------------	------------------

